TYYPPIPOIKKILEIKKAUS B–B 1:200

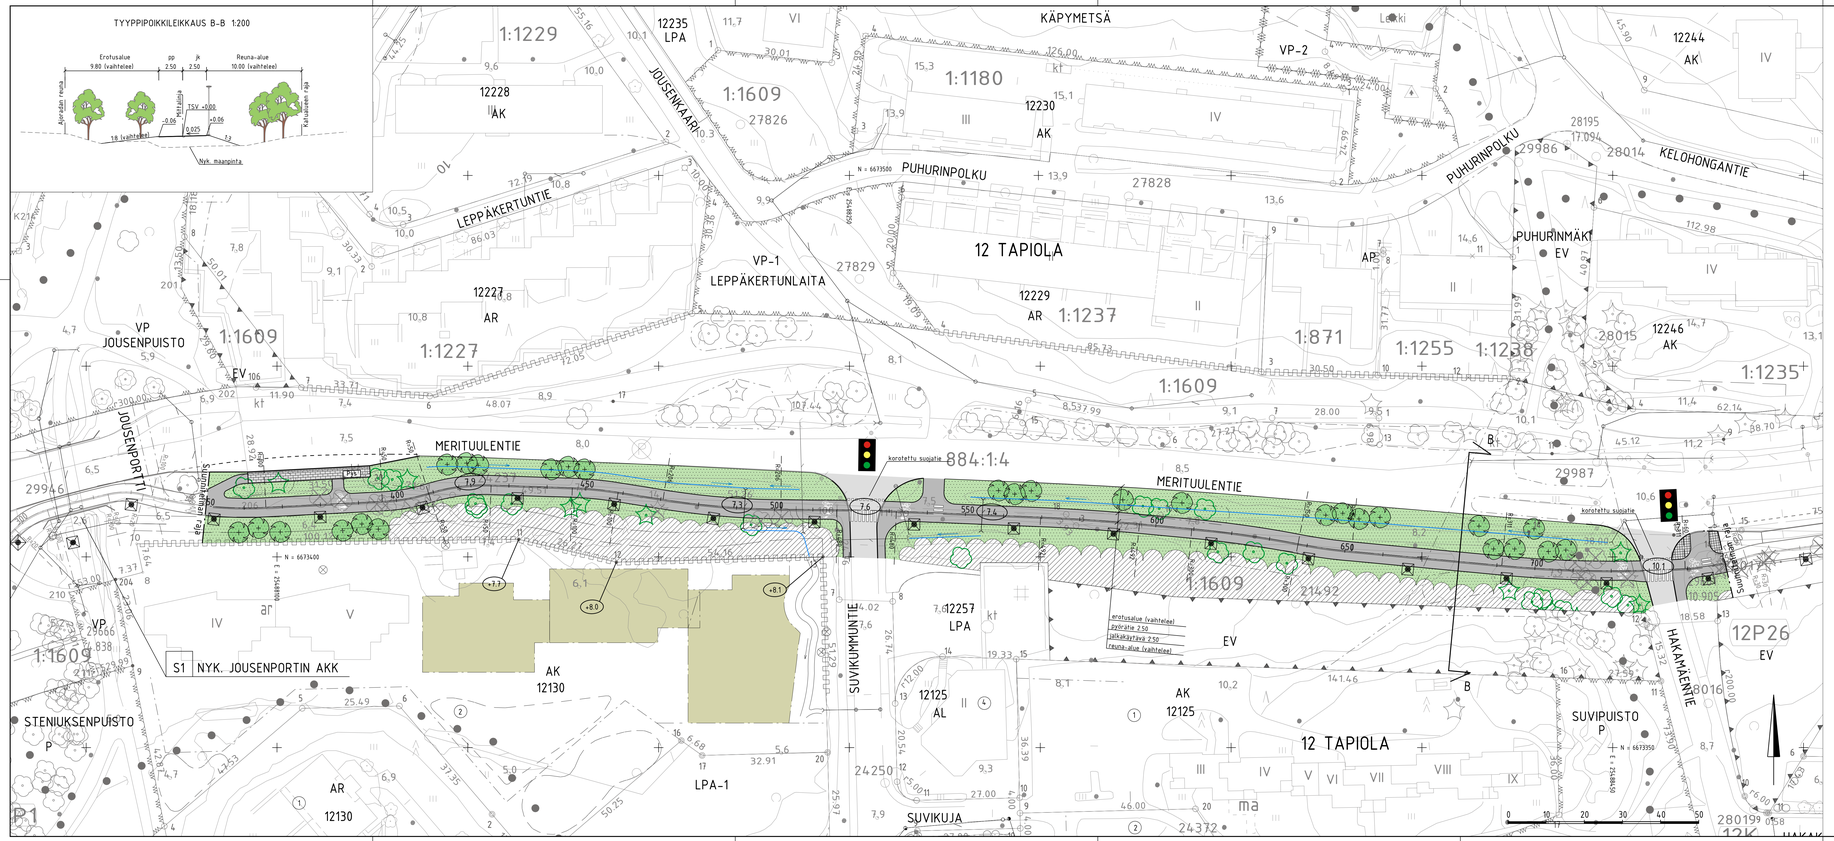

MERKINTÖJEN SELITYS

- ajorata, asfaltti
- jk+pp-tie/jk, asfaltti
- eroteltu jk+pp-tie, asfaltti
- kiveys
- viheralue
- mitattu/mittaamaton säilytettävä lehtipuu
- mitattu/mittaamaton säilytettävä havupuu
- poistettava lehti-/havupuu
- istutettava lehtipuu
- nykyinen säilytettävä metsäalue
- reunatuki
- madallettu/upotettu reunatuki
- hulevesiviemäri, suunniteltu/rakennettu
- hulevesikaivo
- tarkastuskaivo
- kitakaivo
- pysäkkikatos
- liikennevalo-ohjattu liittymä
- oja/painanne, virtaussuunta
- valaisinpylväs
- olemassa oleva liito-oravareitti (Espoon kaupunki-suunnittelukeskus ja Espoon ympäristökeskus v. 2015)
- 13.4 likimääräinen korkeusasema
- +9.9 likim. suunniteltu maanpinnan korkeusasema

KÄPYMETSÄ
JOUSENKAARI
PUHURINPOLKU
KELOHONGANTIE
LEPPÄKERTUNTIE
MERITUULENTIE
JOUSENPORTTI
SUVIKUMMUNTIE
HAKAMÄENTIE
SUVIKUJA
12 TAPIOLA
