



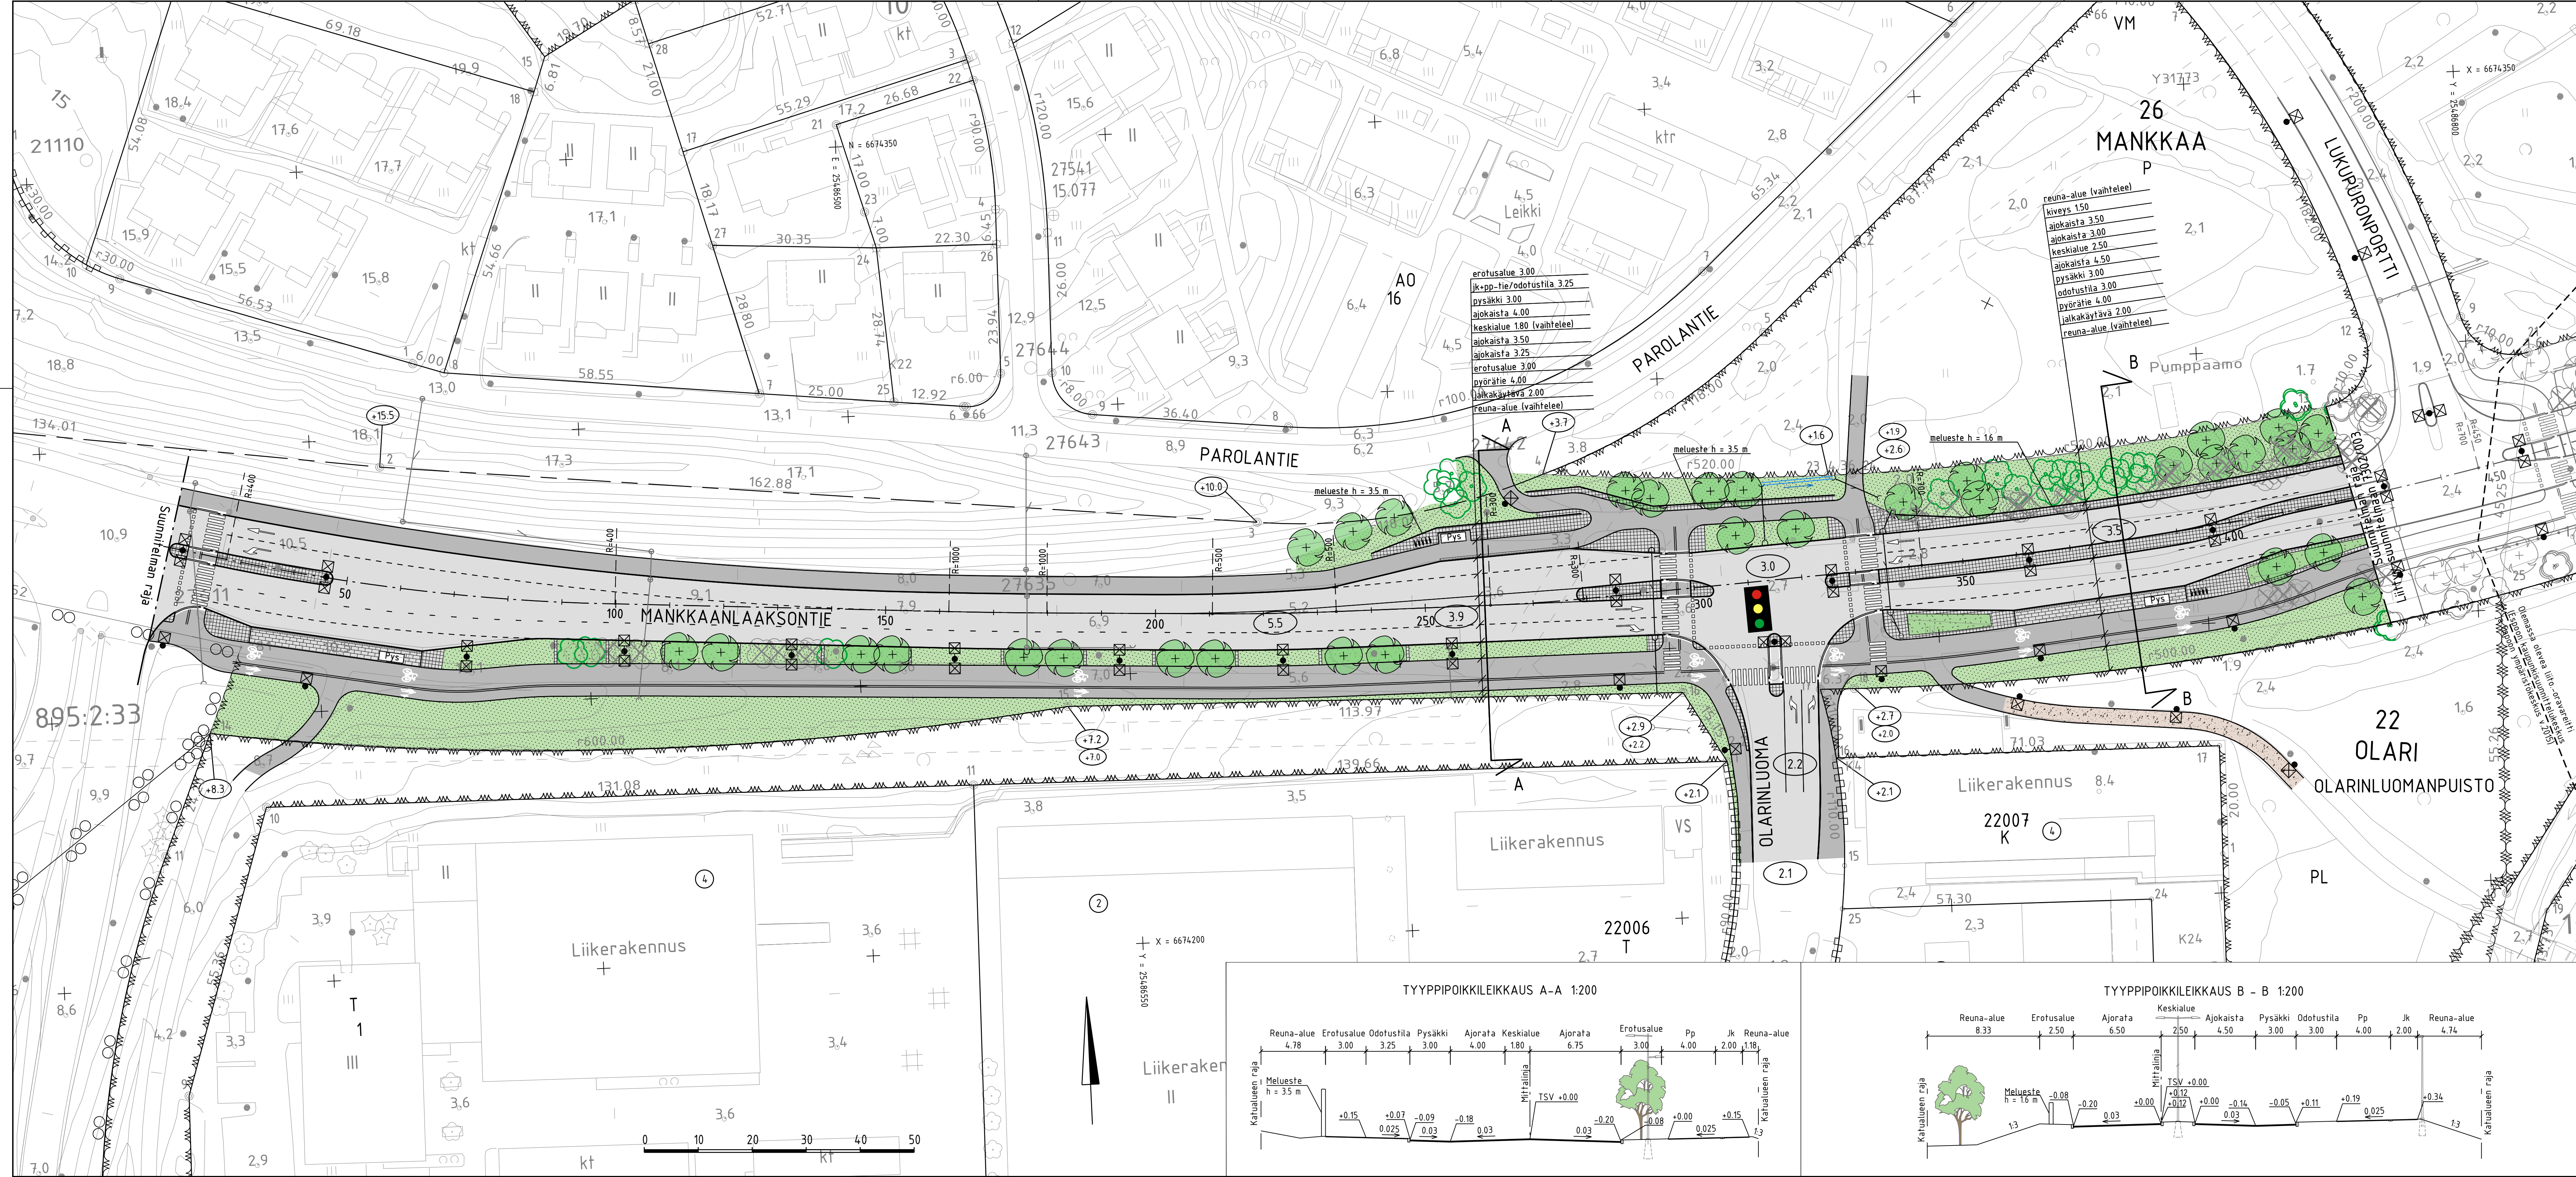

- MERKINTÖJEN SELITYS
- ajorata, asfaltti
 - jk+pp-tie / jk, asfaltti
 - eroteltu jk+pp-tie, asfaltti
 - kitutuhka
 - kiveys
 - viheralue
 - istutettava puu
 - säilytettävä puu, mitattu
 - poistettava puu
 - reunatuki
 - madallettu / upotettu reunatuki
 - likim. kadun korkeusasema
 - likim. suunniteltu maanpinnan korkeusasema
 - likim. nykyinen maanpinnan korkeusasema
 - liikennevalo-ohjattu liittymä
 - pysäkkikatos
 - huomiokiveys
 - hulevesiviemäri, suunniteltu / rakennettu
 - hulevesikaivo
 - kitakaivo
 - meluste
 - valaisinpylväs
 - polkupyöräpysäköinti
 - oja, virtaussuunta

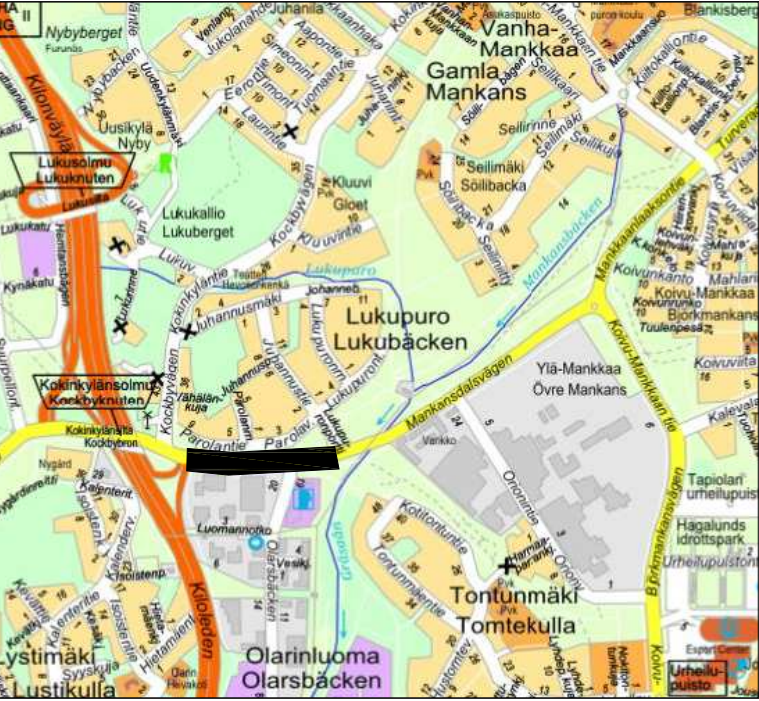

ESPOON KAUPUNKI KAUPUNKITEKNIIKAN KESKUS		ESBO STAD STADSTEKNISKECENTRALEN		PROJEKTI
ALUE		KAAVA SEILIMÄKI-LUKUPURO OLARINLUOMA		19.6.2019 E. Lehtinen 26.6.2019 H. Rautio 12.7.2019 11.9.2019
NIMISI		MANKKAANLAAKSONTIE VÄLILLÄ KEHÄ II-LUKUPURONPORTTI OLARINLUOMANPUISTO KATU, PUISTO		22P 1:500 ETRS-GK25 N2000
AIHE		KATU- JA PUISTOSUUNNITELMA SEKÄ TYYPPIPOIKILEIKKAUKSET		7302/002
PÄIV.		HSY:n veshuolto PL 300 00066 HSY P.0001/1501		HYV. TARK. HYV. TARK.
GT		SITOWISE		7.6.2019
SUUNN.		Ari Koota		
TARK.		Mikko Seppälä		