

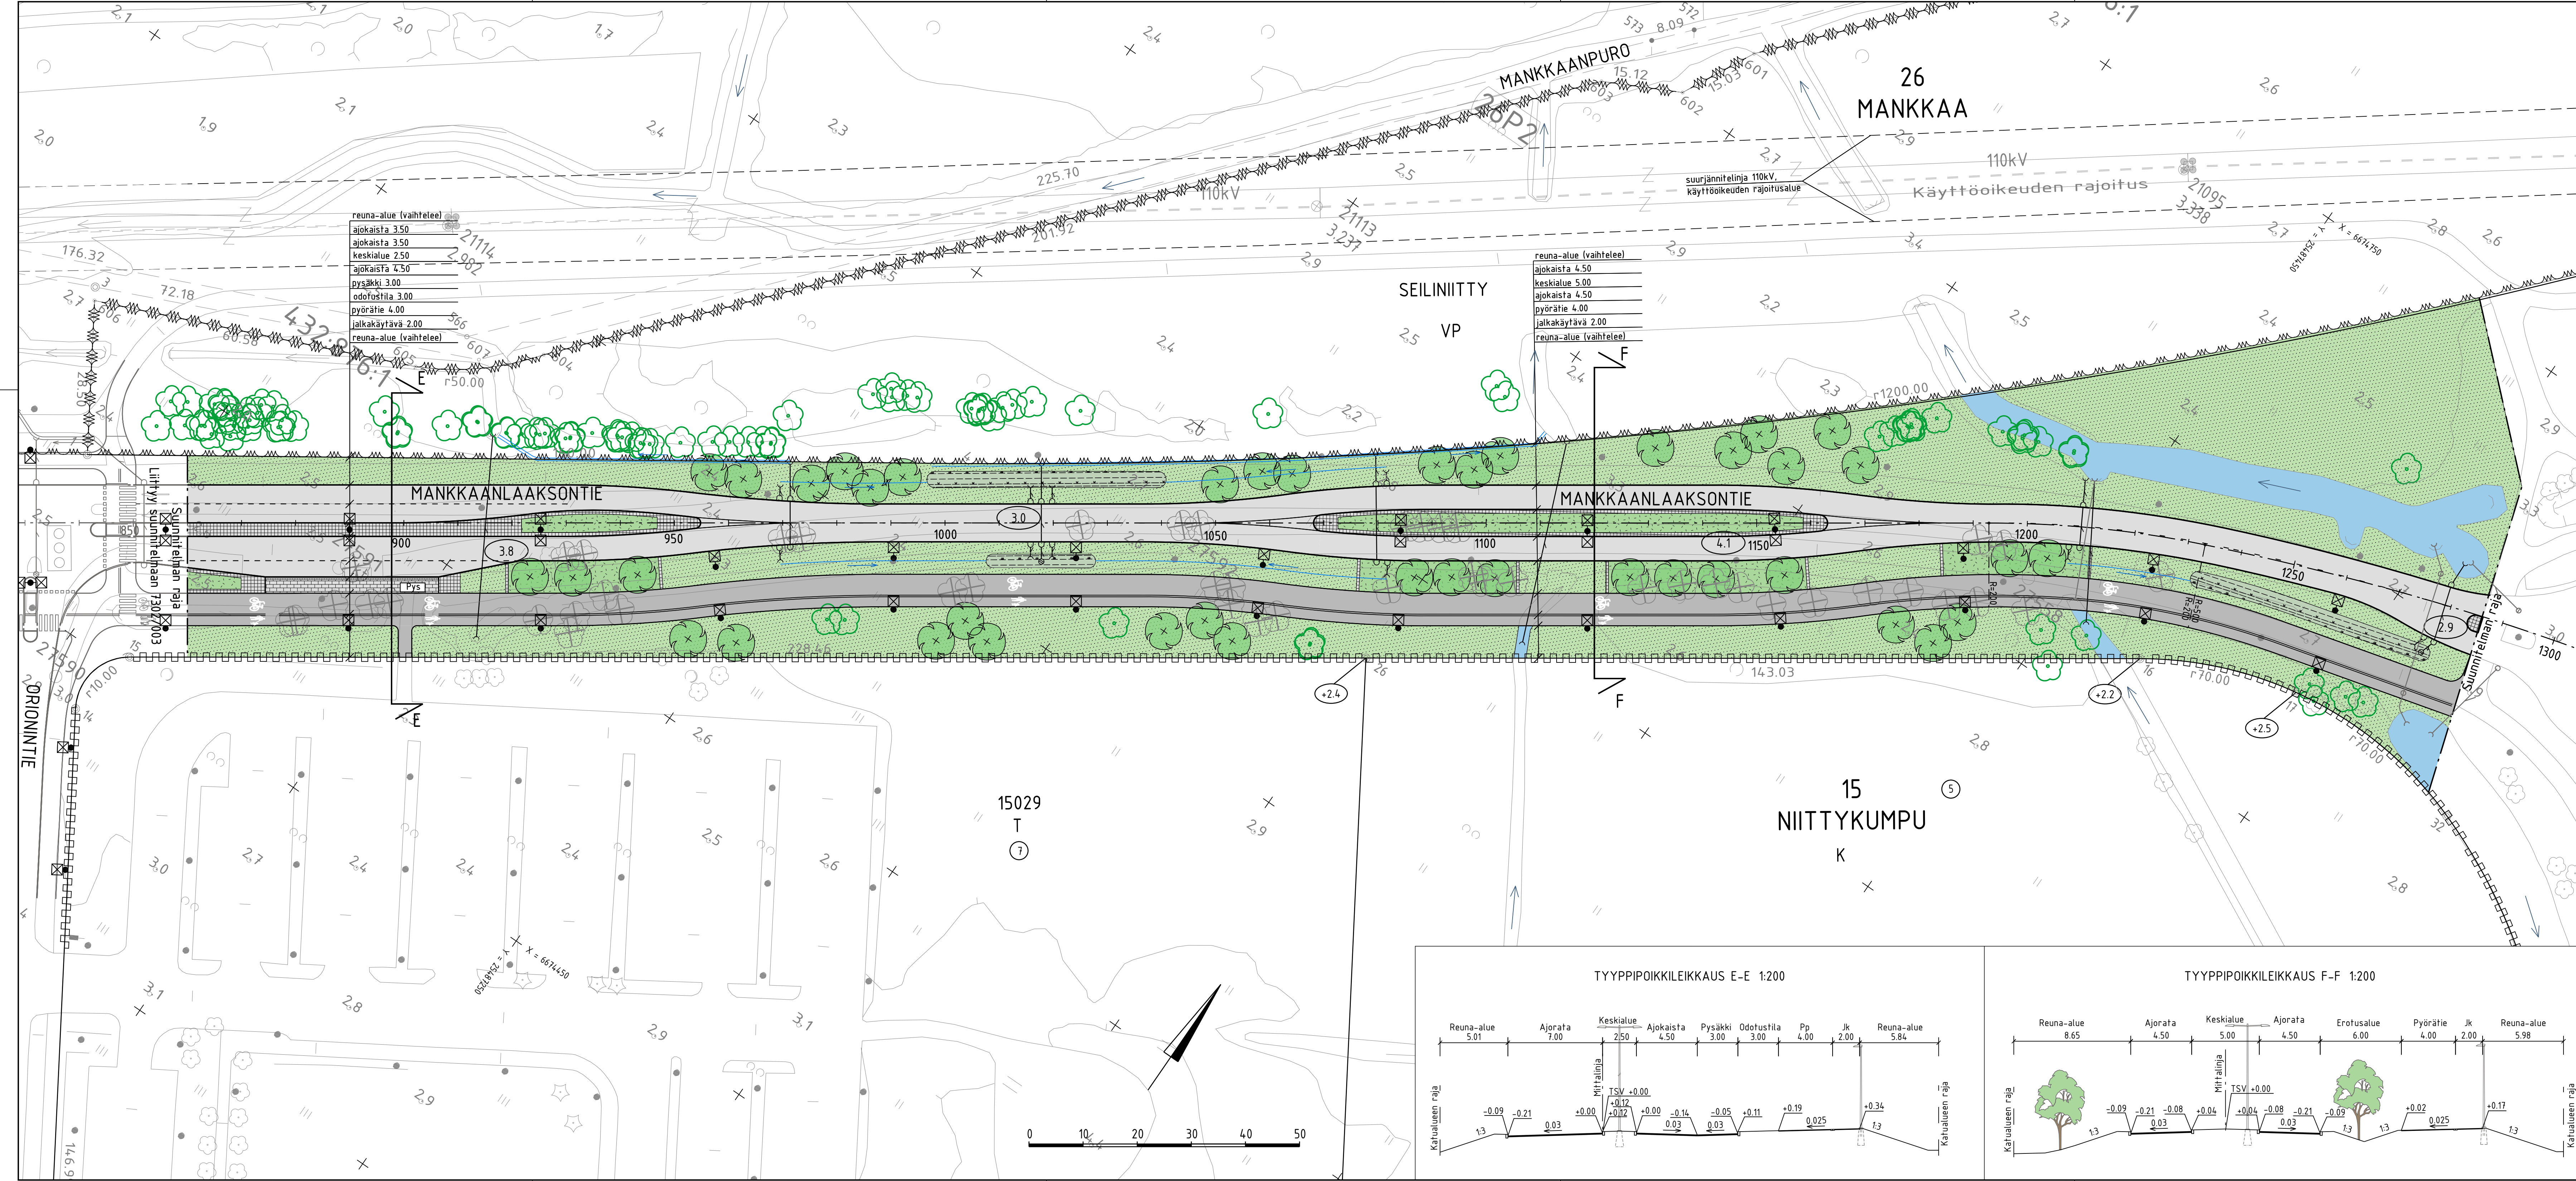


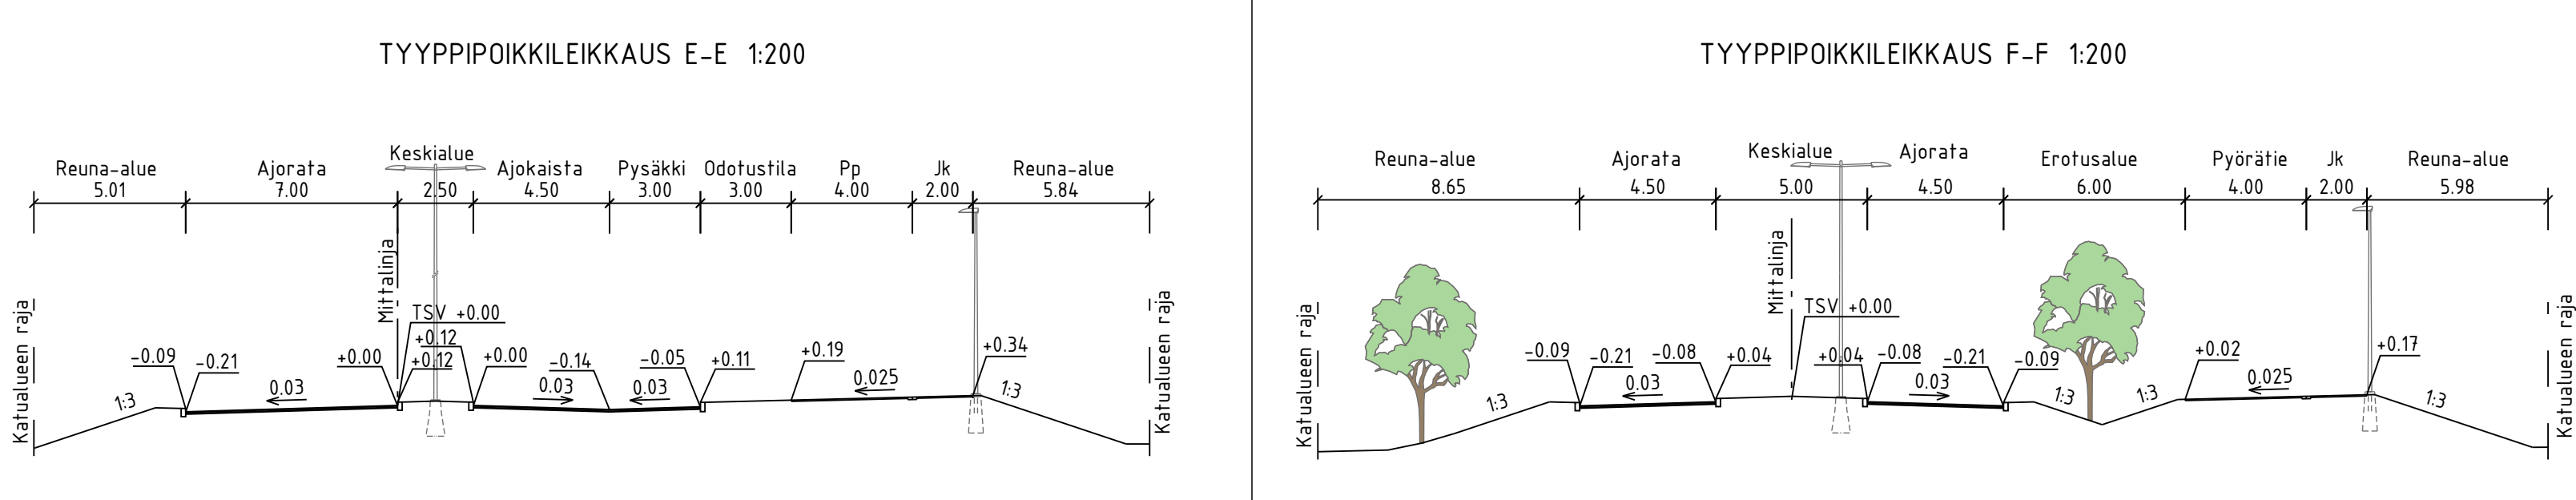

- MERKINTÖJEN SELITYS
- ajorata, asfaltti
 - jk+pp-tie / jk, asfaltti
 - eroteltu jk+pp-tie, asfaltti
 - kiveys
 - hulevesien suodatuspainanne
 - viheralue
 - istutettava puu
 - säilytettävä, mitattu puu / poistettava puu
 - reunatuki
 - madallettu / upotettu reunatuki
 - likim. kadun korkeusasema
 - likim. suunniteltu maanpinnan korkeusasema
 - likim. nykyinen maanpinnan korkeusasema
 - vesialue
 - pysäkkikatos
 - huomioikiveys
 - oja, virtaussuunta
 - painanne, virtaussuunta
 - virtaussuunta
 - suurjännitelinja 110kV, käyttöoikeuden rajoitusalue
 - hulevesiviemäri, suunniteltu / rakennettu
 - hulevesikaivo
 - kitakaivo
 - valaisinpylväs

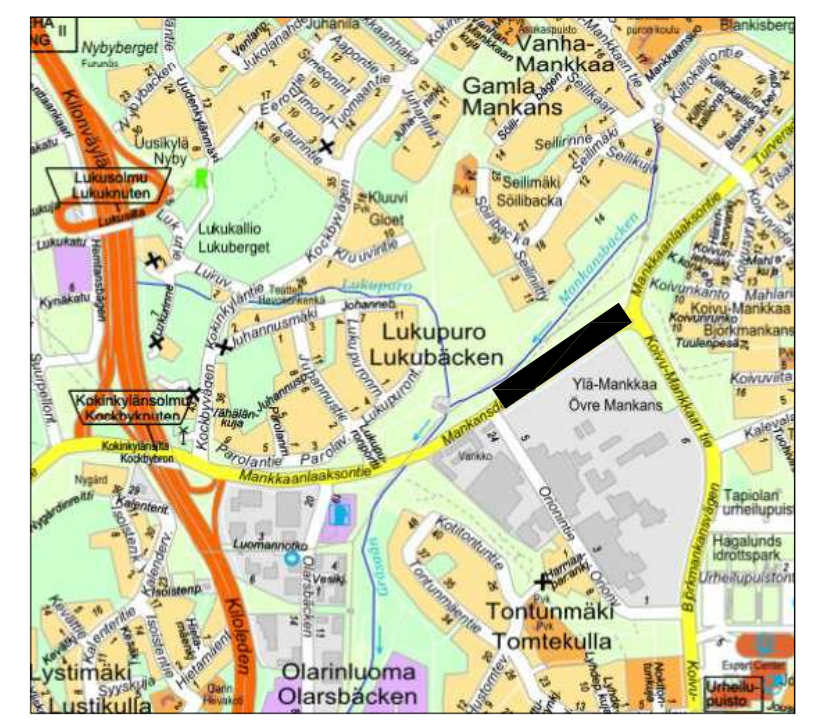

ESPOON KAUPUNKI KAUPUNKITEKNIKAN KESKUS		ESBO STAD STADSTEKNIKCENTRALEN	PROJEKTI 19.6.2019 E. Lehtikoinen
ALUE	KAAVA	KAUP.O.SA	26.6.2019 H. Rautio
	MANKKAANLAAKSO	15 NIITYKUMPU	12.7.2019
			11.9.2019
NIMI	MANKKAANLAAKSONTIE VÄLILLÄ ORIONINTIE-KOIVUMANKKAANTIE		LEIKIT 220
AIHE	KATU		MAKSET 1:500
PIIRI LAJI	KATUSUUNNITELMA JA TYYPPIPOIKKILEIKKAUKSET		ETRS-GK25 N2000
GT SUUNN TARK.		HSY:n veshuolto PL 300 00066 HSY p.09/15611	NRD HYV. TARK. HYV. TARK.
SITOWISE		7.6.2019	7302/004
Ari Kofo		Mikko Seppälä	