



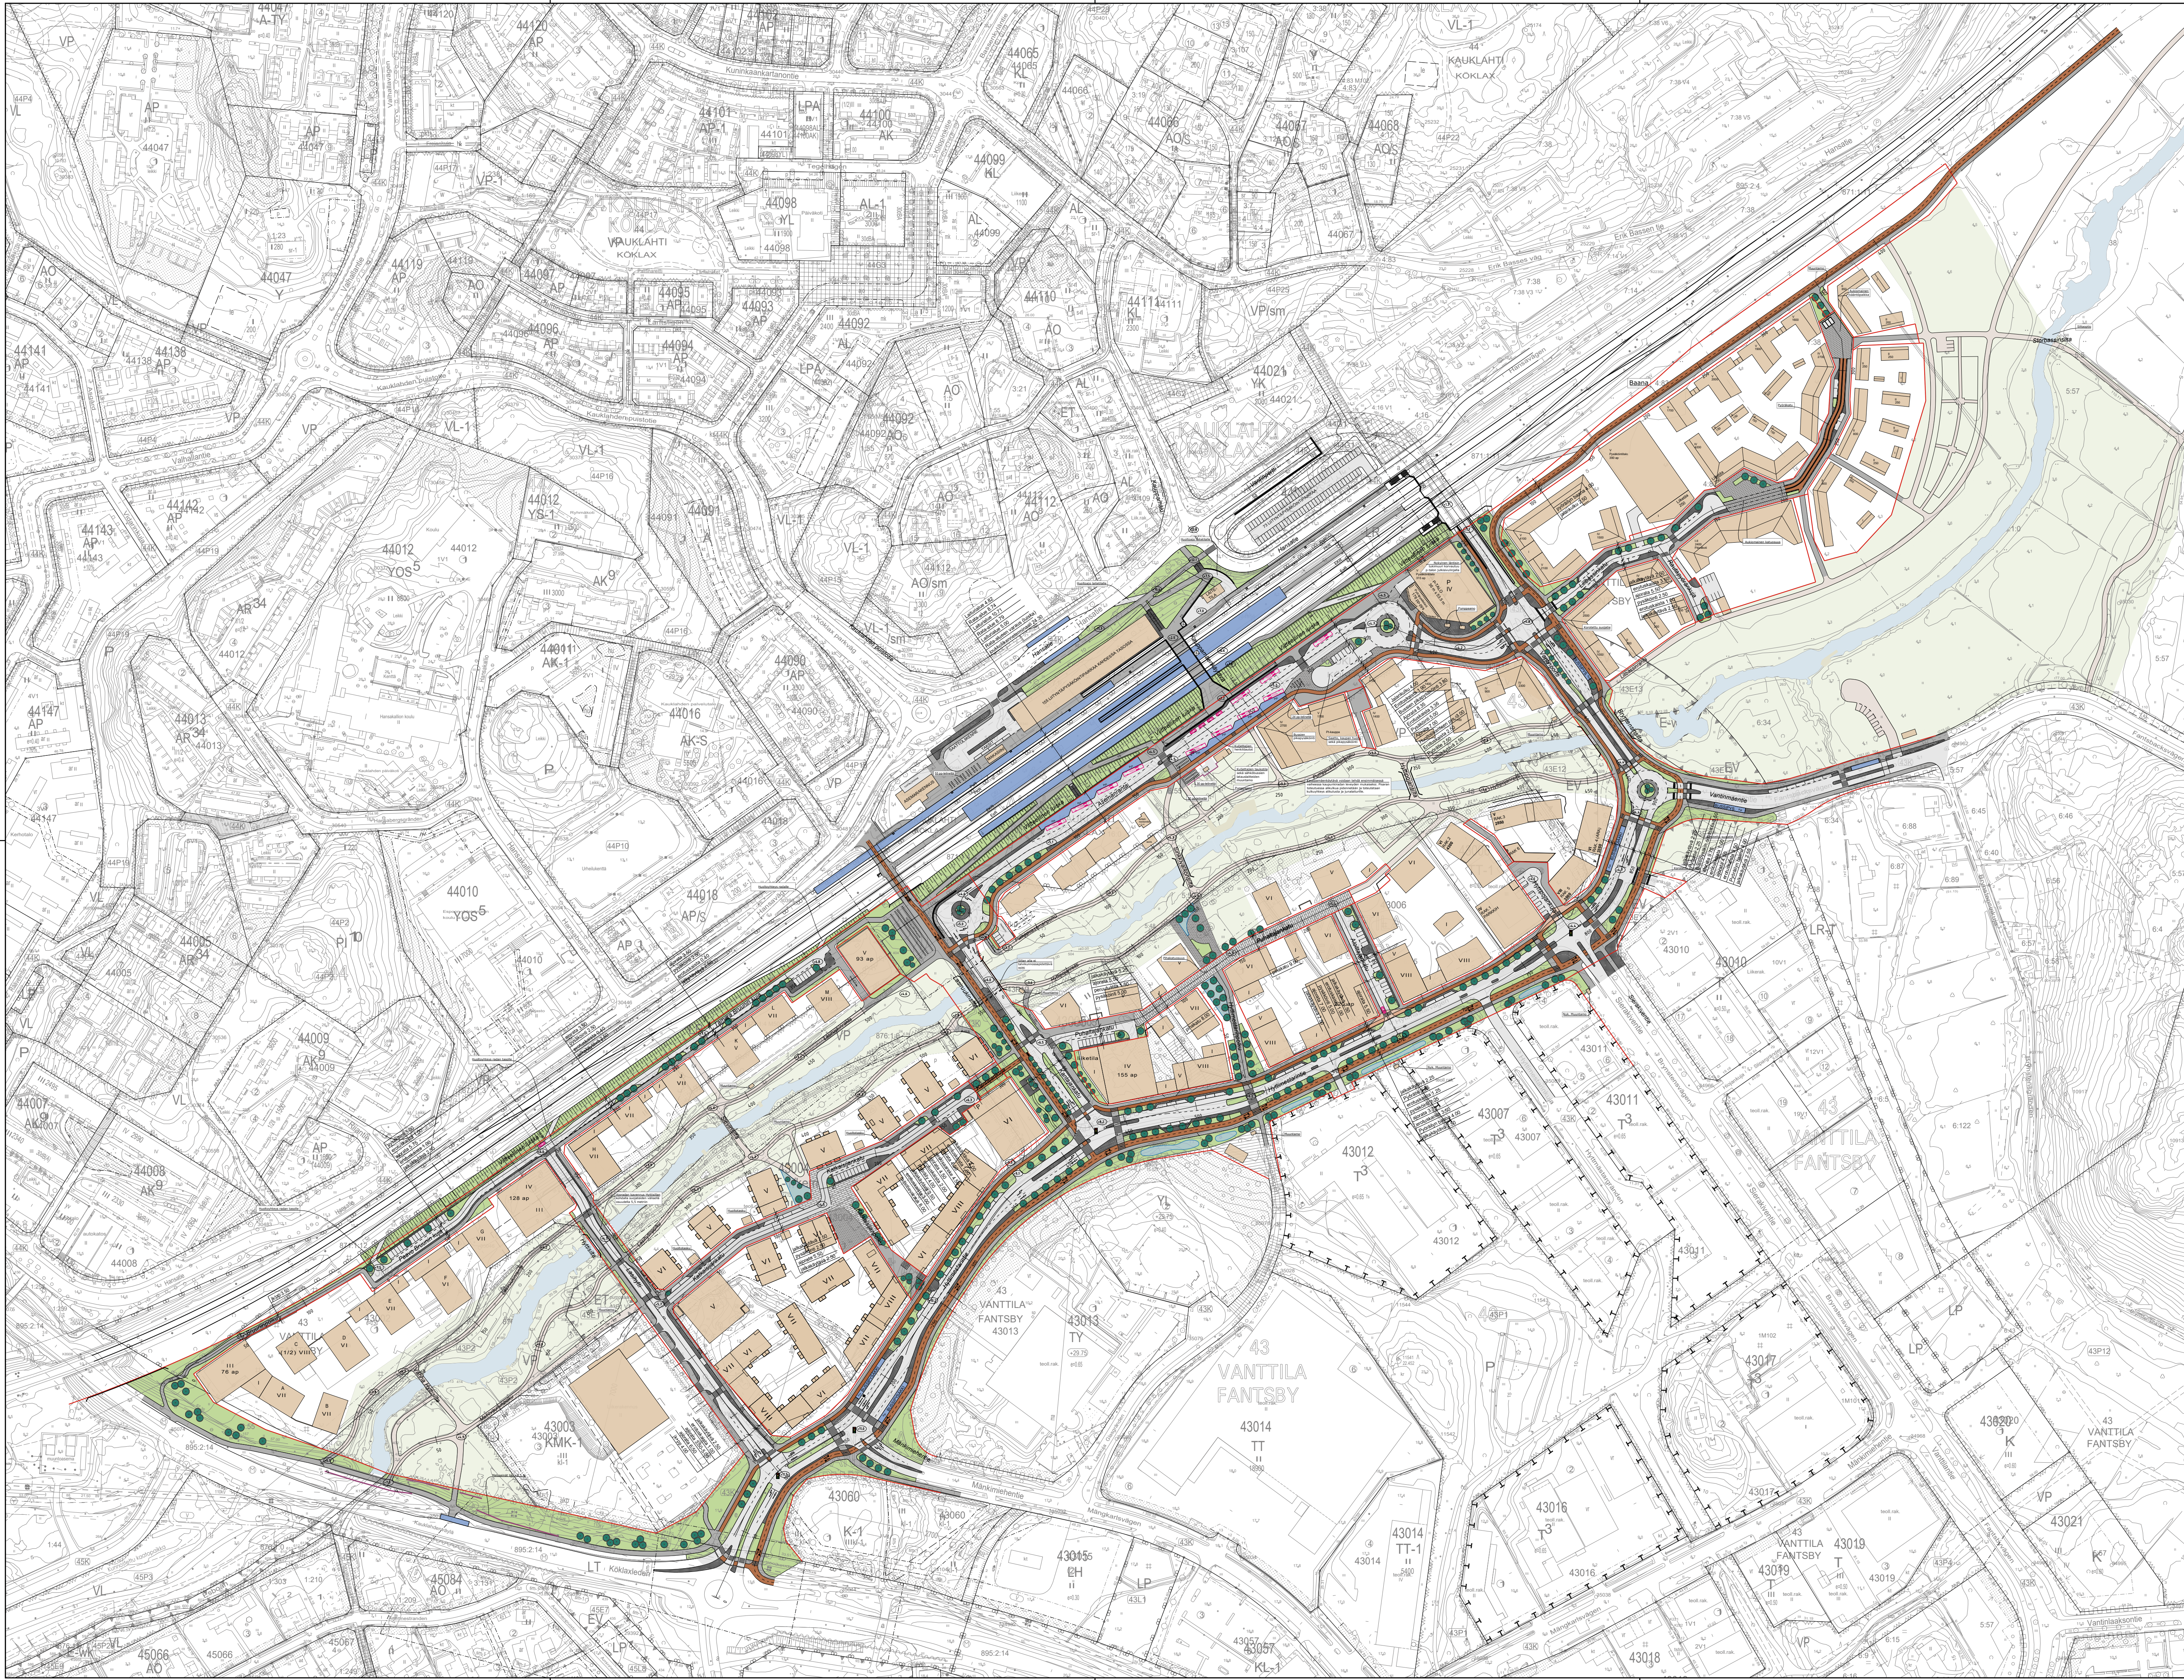


EHDOTUS UUDEKSI KATUALUEEN RAJAKSI



 ESPOON KAUPUNKI KAUPUNKITEKNIKAN KESKUS		ESBO STAD STADSTEKNIKCENTRALEN		SUUNNITTELU 16.9.2021 Laura Karhumäki	
ALUE LASIHYTTI		KAUPUNIN OSA 43 VANTILA, 44 KAUKLAHTI		HYV. 20.10.2021 Salla Hänninen	
NIMI LASIHYTTIN KUNNALLISTEKNIIKAN YLEISSUUNNITELMA		MASTO 21G, 21H, 22G, 22H		KATUKOOSTE 1:2000	
AIHE LASIHYTTI, VAIE I, KATUKOOSTE		KATUKOOSTE 1:2000		ETRS-GK25 N2000	
PIIRUSTUS ASEMAPIIRUSTUS		NRO		7685/001	
 HSY:n vesihoito PL 300 00066 HSY p.09 15611		NRO		HYV. TARK.	
GT SUUNNITTELU TARK.		NRO		WSP Finland Oy 10.9.2021 Jari Laaksonen, Harri Hemming Tommi Kärki	

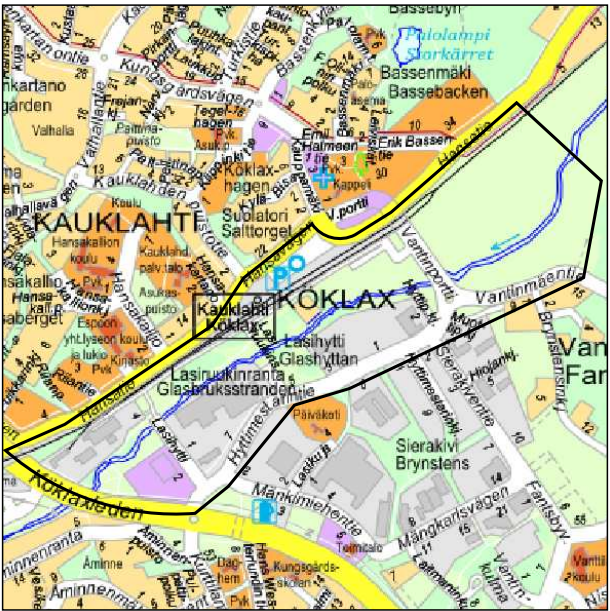


- MERKINNÄT
- Ajorata
 - Jalankulku/yhdistetty jk/pp
 - Puistoraitti
 - Pyöräily
 - Raitiotie
 - Pysäkin odotustila
 - Erotuskaista
 - Katu/aukiokiveys
 - Huleveden viivytys katualueella
 - Katuvihreä (nurmi/maanpeite/pensas)
 - Melueste
 - Uusi katupuu (iso / pieni)

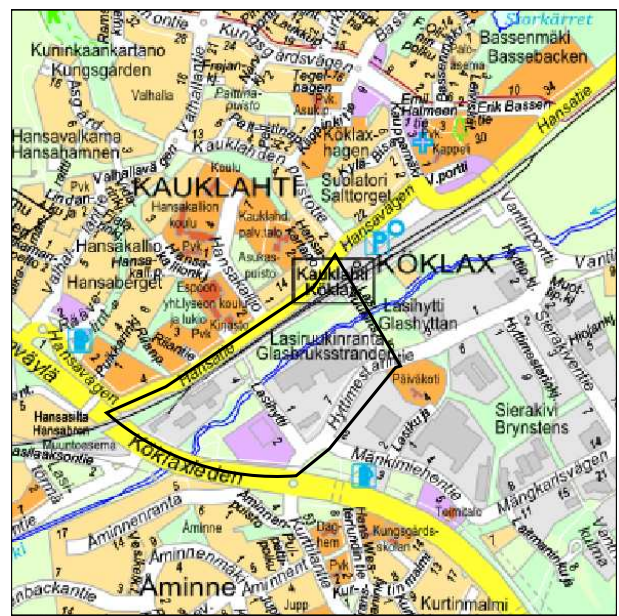


Ensimmäisen vaiheen suunnitelma:
Asemakaavan mukaiset uudet kadut, puistot ja vesihuolto,
kaupunkirata, Kauklahdenväylä nykytilassa 1+1 kaistaa

	ESPOON KAUPUNKI KAUPUNKITEKNIKAN KESKUS		ESBO STAD STADSTEKNIKCENTRALEN		PÄIVÄ 16.9.2021 Laura Karhumäki HYV. 20.10.2021 Salla Hänninen
	ALUE LASIHYTTI		KAUP. OSA 43 VANTTILA, 44 KAUKLAHTI		
NIMI	LASIHYTTIN KUNNALLISTEKNIIKAN YLEISSUUNNITELMA				PÄIVÄ 21G, 21H, 22G, 22H KATU 1:1000 ETRS-GK25 N2000
	LASIHYTTI, VAIE I, KATUALUEET, LÄNSIOSA				
AIHE	ASEMPIIRUSTUS				7685/004
PIIR. LAJI					
	HSY:n vesihuolto PL 300 00066 HSY p.09/15611		NRO	HYV.	WSP Finland Oy 10.9.2021 Jari Laaksonen, Harri Hemming Tommi Käki
				TARK.	
GT	GEOTENNIKA- YKSIKÖ		TOIDE		
SUUNN.					
TARK.					

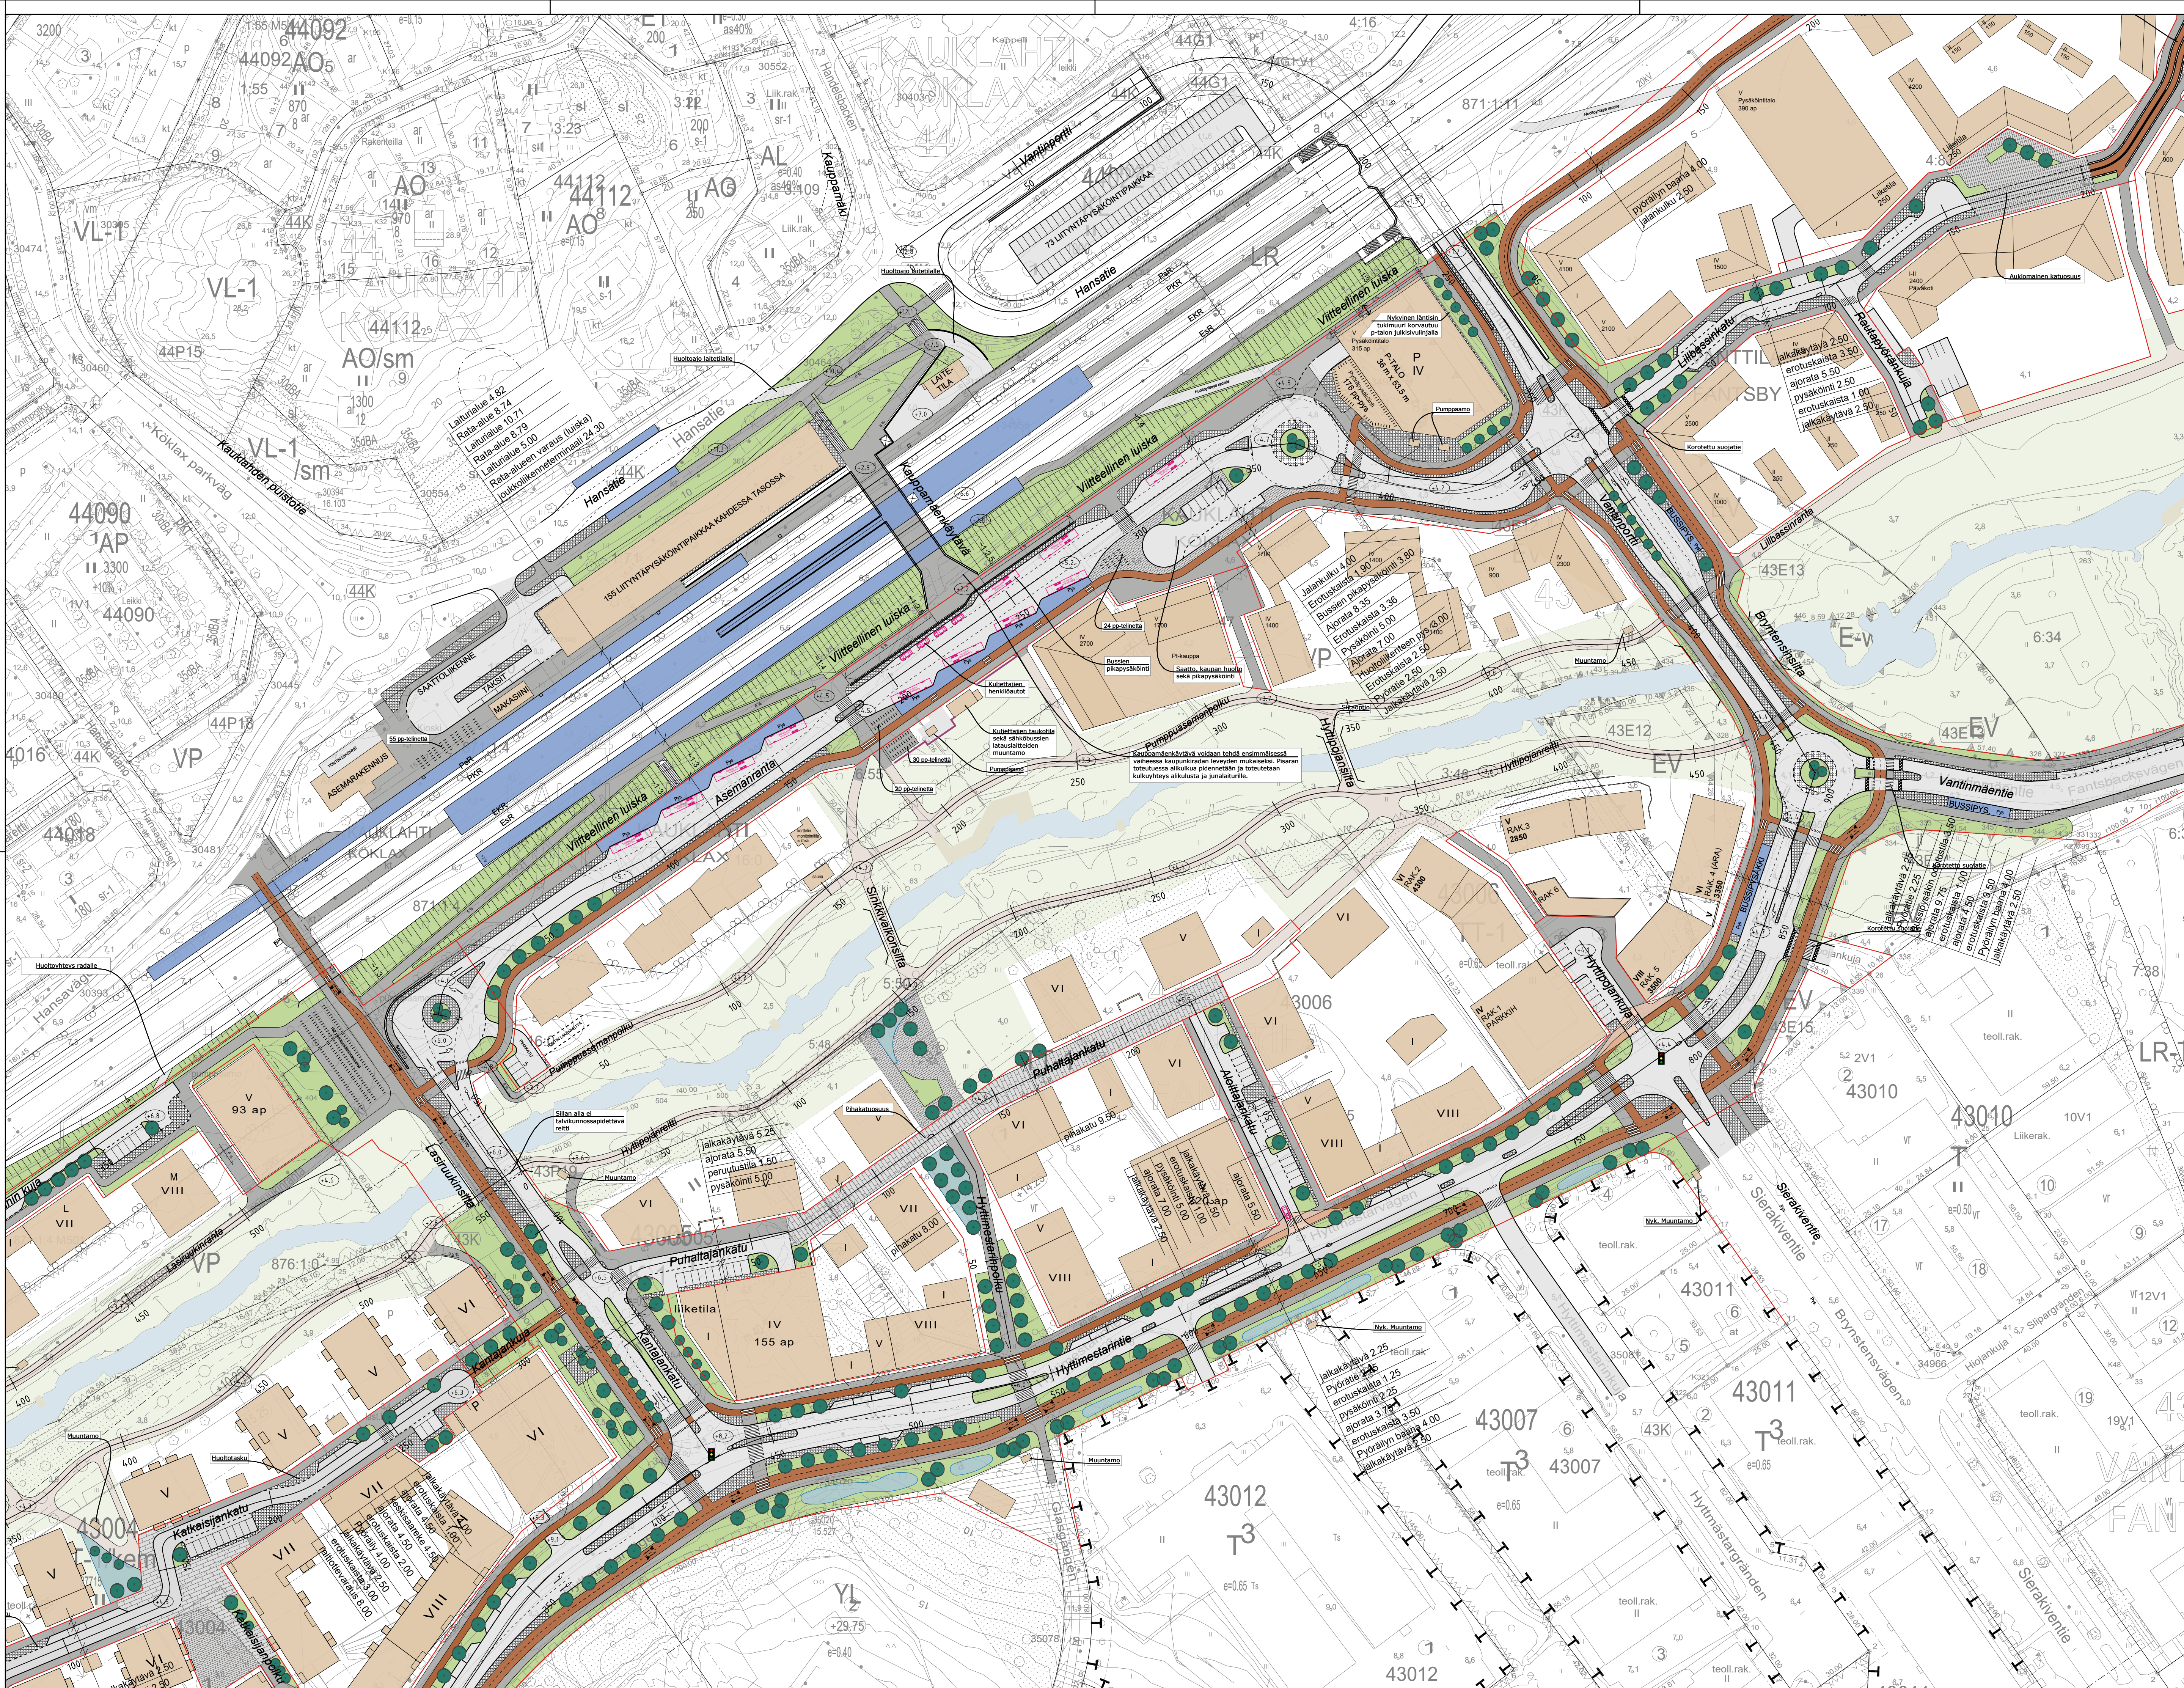


- MERKINNÄT
- Ajorata
 - Jalankulku/yhdistetty jk/pp
 - Puistoraitti
 - Pyöräily
 - Raitiotie
 - Pysäkin odotustila
 - Erotuskaista
 - Katu/aukiokiveys
 - Huleveden viivytys katualueella
 - Katuvihreä (nurmi/maanpeite/pensas)
 - Meluste
 - Uusi katupuu (iso / pieni)

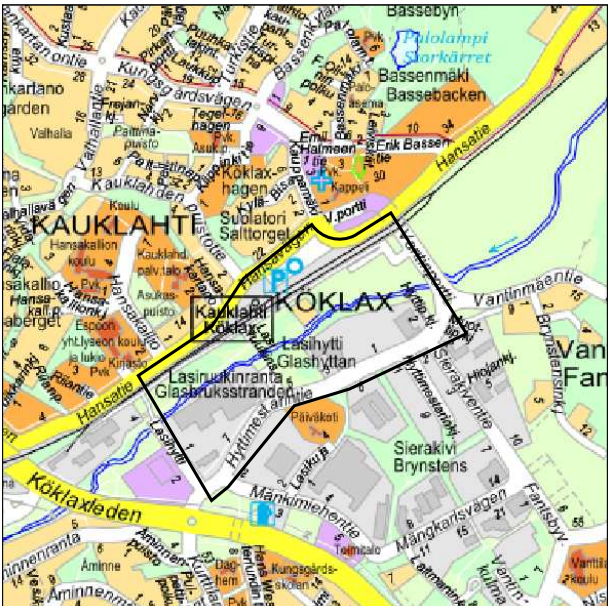

1:10 000


Ensimmäisen vaiheen suunnitelma:
Asemakaavan mukaiset uudet kadut, puistot ja vesihuolto,
kaupunkirata, Kauklahdenväylä nykytilassa 1+1 kaistaa

	ESPOON KAUPUNKI KAUPUNKITEKNIKAN KESKUS	ESBO STAD STADSTEKNIKCENTRALEN	PÄIVÄ 16.9.2021 Laura Karhumäki HYV. 20.10.2021 Salla Hänninen
	KAUVA LASIHYTTI	KAUP OSA 43 VANTTILA, 44 KAUKLAHTI	
NIMI	LASIHYTTIN KUNNALLISTEKNIIKAN YLEISSUUNNITELMA		21G, 21H, 22G, 22H
AIHE	LASIHYTTI, VAHE I, KATUALUEET, KESKIOSA		ETRS-GK25 N2000
	ASEMPIIRUSTUS		7685/005
	HSY:n vesihuolto PL 300 00066 HSY p.09/15611	NRO	HYV. TARK.
	GT SUUNN. TARK.	GEOTEKNIIKA- YKSIKÖ	WSP Finland Oy 10.9.2021 Jari Laaksonen, Harri Hemming Tommi Kärki

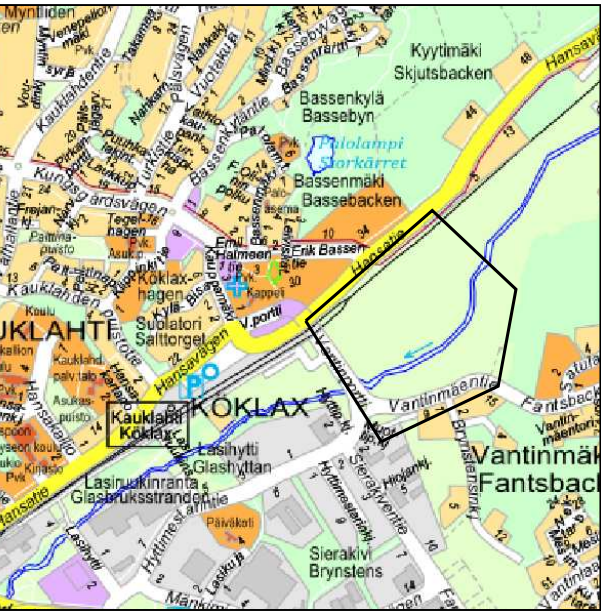


	Ajorata
	Jalankulku/yhdistetty jk/pp
	Puistoraitti
	Pyöräily
	Raitiotie
	Pysäkin odotustila
	Erotuskaista
	Katu/aukiokiveys
	Huleveden viivytys katualueella
	Katuvihreä (nurmi/maanpeite/pensas)
	Uusi katupuu (iso / pieni)

	ESPOO KAUPUNKI KAUPUNKITEKNIKAN KESKUS		ESBO STAD STADSTEKNIKKENTRALEN		PURITY 16.9.2021 Laura Karhumäki
	KAAVA LASIHYTTI		KAUP. OSA 43 VANTTILA, 44 KAUKLAHTI		SUUNN. 20.10.2021 Salla Hänninen
ALUE					TEK. 1:1000 ETRSR-GEK25 1:2000
NIMI	LASIHYTTIN KUNNALLISTEKNIIKAN YLEISSUUNNITELMA				KÄYTTÖ 21G, 21H, 22G, 22H 1:1000
	ASEMAPIIRUSTUS				7685/006
AIHE	LASIHYTTI, VAIHE I, KATUALUEET, IÄTÖSA				
PIIR. LAJI	ASEMAPIIRUSTUS				
 HSY:n veshuolto PL 300 00006 HSY p.09 15611	NRO	HYV.			
		TARK.			
		HYV.			
		TARK.			
GT	TEKNIINIKKA- TÄKÄÄ	LOJEN	KOJON	WSP Finland Oy 10.9.2021	
SUUNN.			SOJON	Jari Laaksosen, Harri Hemming	
TARK.			TEK.	Tommi Kätkä	

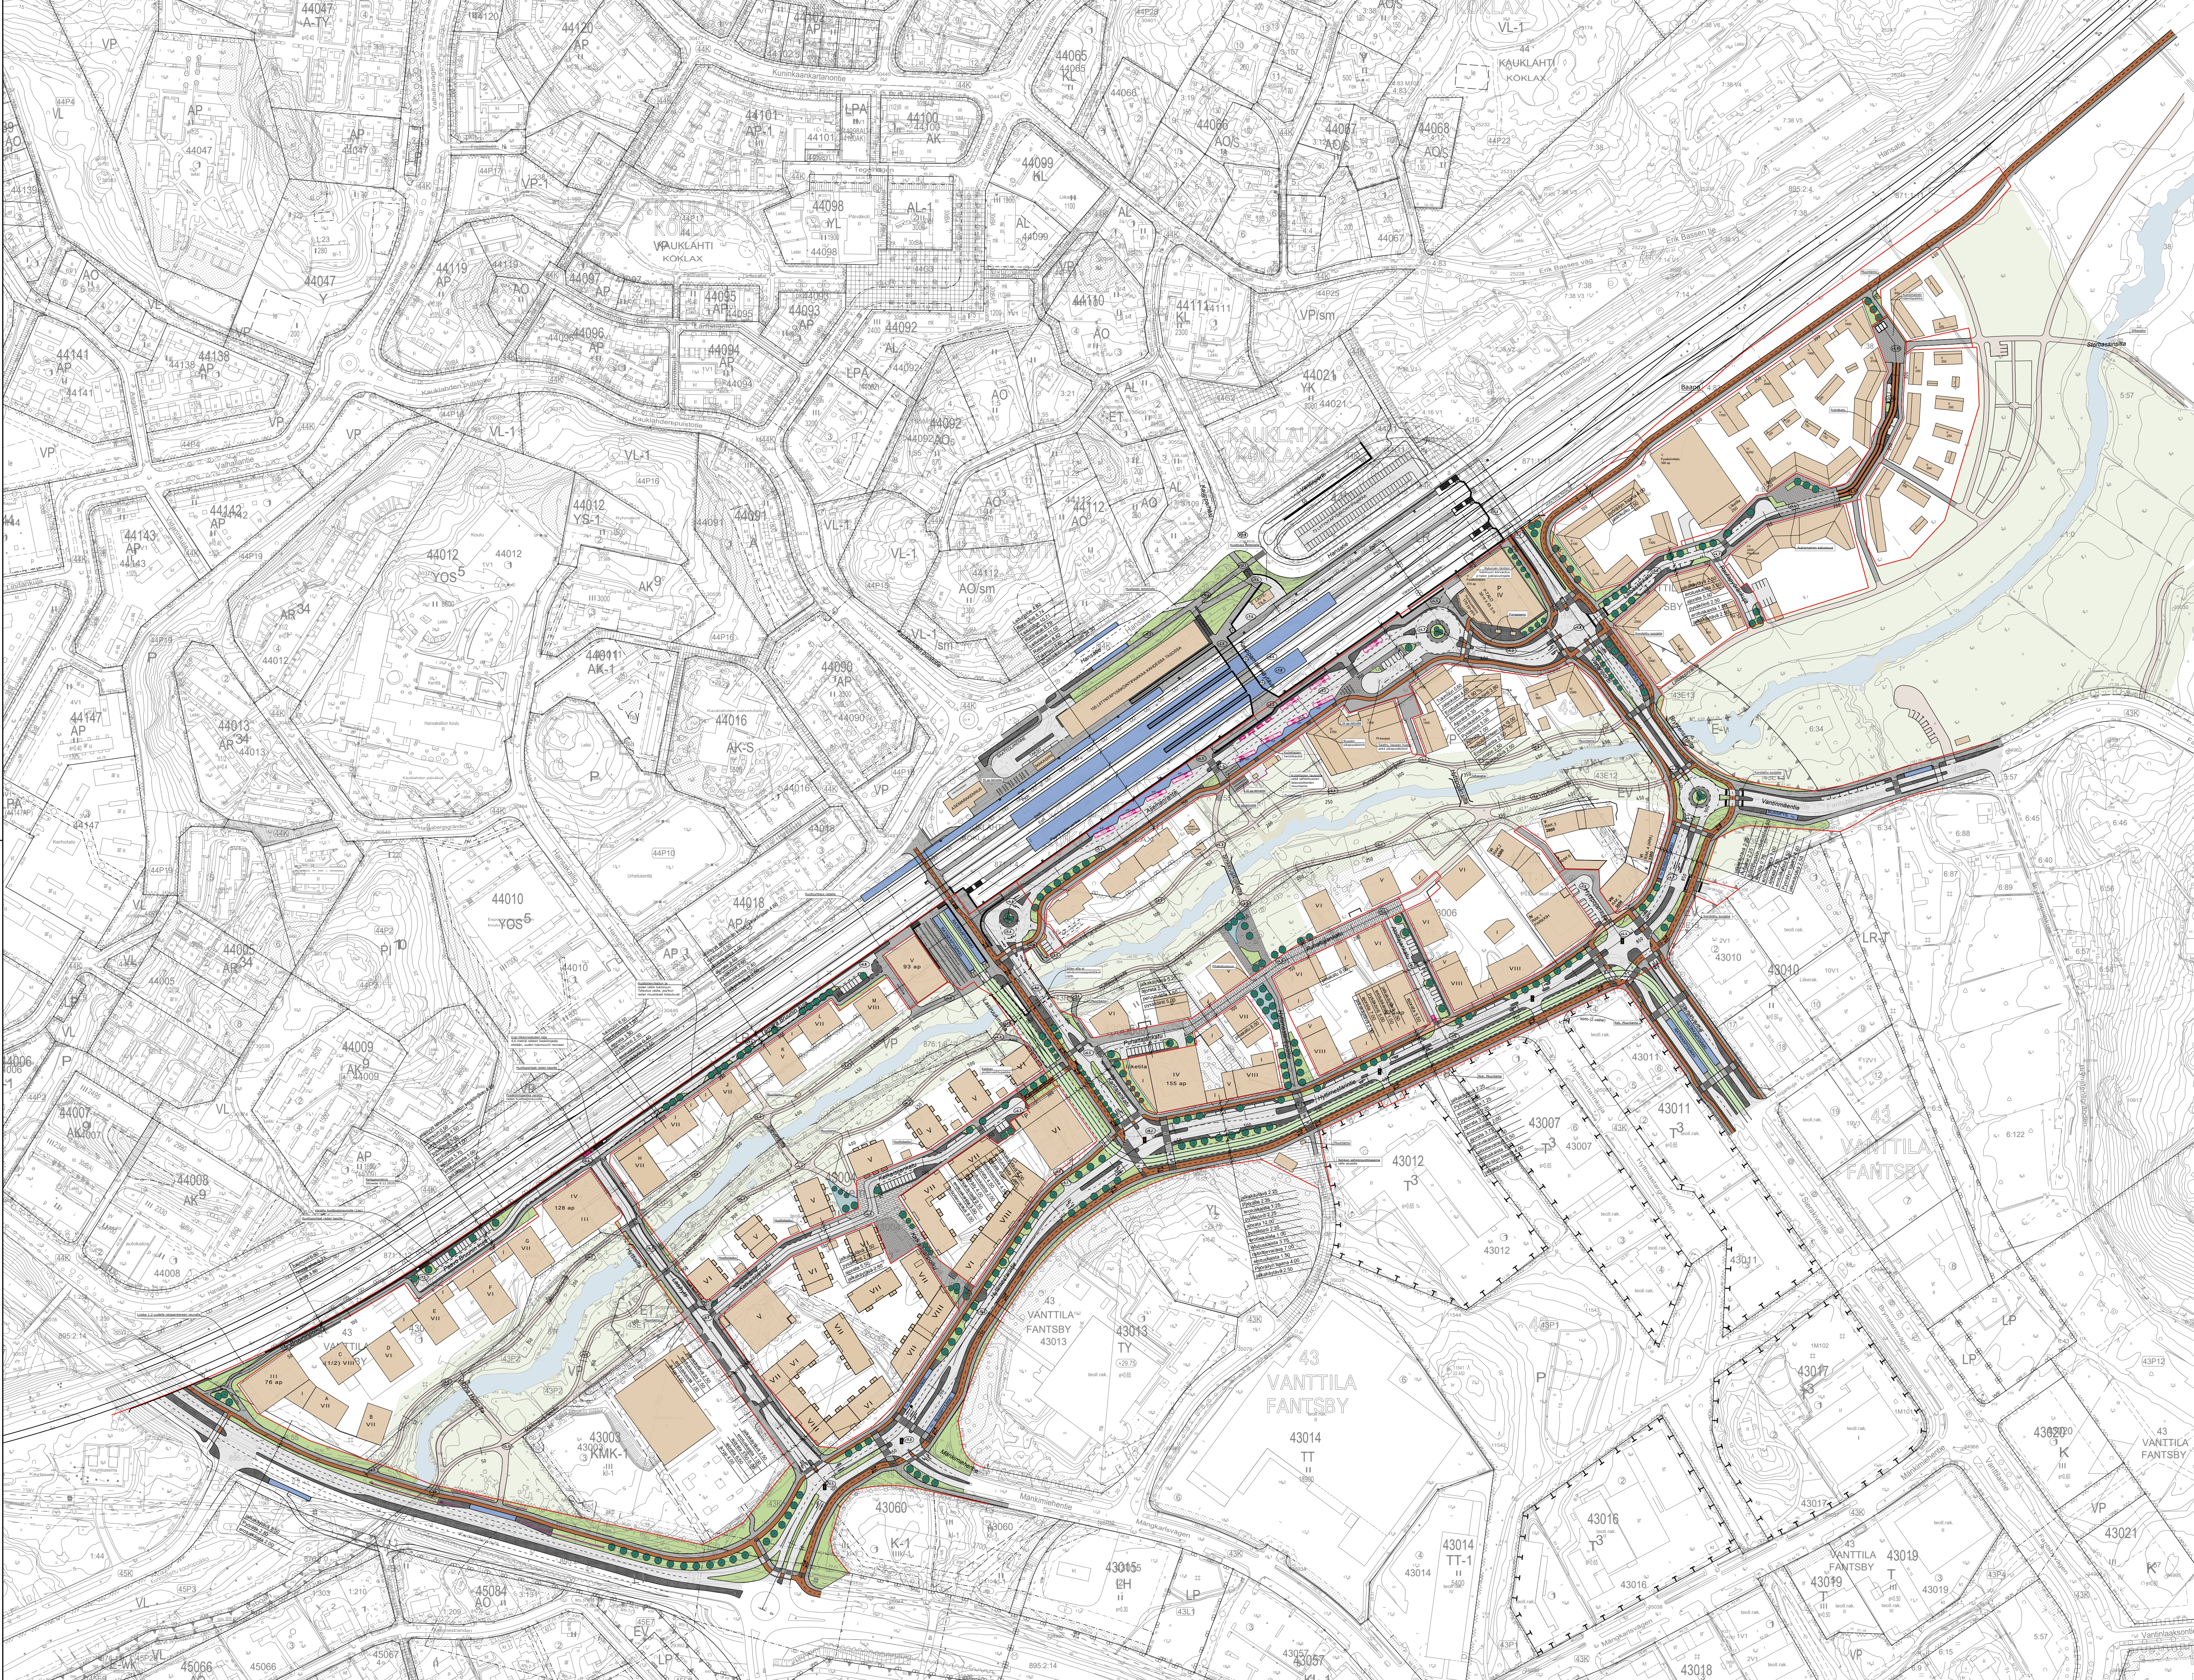


EHDOTUS UUDEKSI KATUALUEEN RAJAKSI

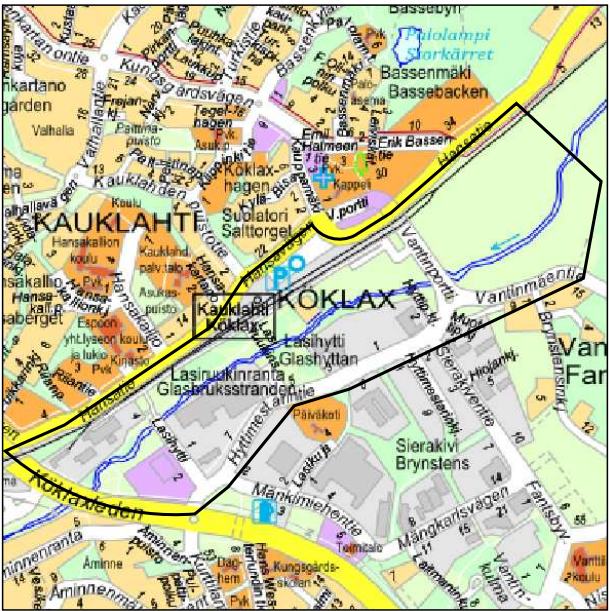


Toisen vaiheen suunnitelma:
Ensimmäisen vaiheen lisäksi viides raide pisara + Hansaportista itään, Kirkkonummen lisäraide Hansaportista länteen, raitiotie, Kauklahdenväylä 2+2 kaistaa

	ESPOON KAUPUNKI KAUPUNKITEKNIKAN KESKUS		ESBO STAD STADSTEKNIKCENTRALEN		PIIRUSTUS SUUNNITTELIJA 16.9.2021 Laura Karhumäki 20.10.2021 Salla Hänninen
	ALUE	KAUVA LASIHYTTI	KAUPUNTI 43 VANTTILA, 44 KAUKLAHTI		
NIMI	LASIHYTTIN KUNNALLISTEKNIKAN YLEISSUUNNITELMA				KATUKUOSTE 21G, 21H, 22G, 22H 1:2000 ETRS-GK25 N2000
	AIHE	LASIHYTTI, VAIE II, KATUKUOSTE			
PIIRUSTUS LAJI	ASEMAPIIRUSTUS				7685/002
	HSY:n vesihuolto PL 300 00066 HSY p.(09) 15611		NRO	HYV.	
				TARK.	
		HYV.			
		TARK.			
GT	GEOTEKNIIKAN- YKSIKÖ	TOODE		WSP Finland Oy	10.9.2021
SUUNNITTELIJA				Jari Laaksonen, Harri Hemming	
TARK.				Tommi Kärki	

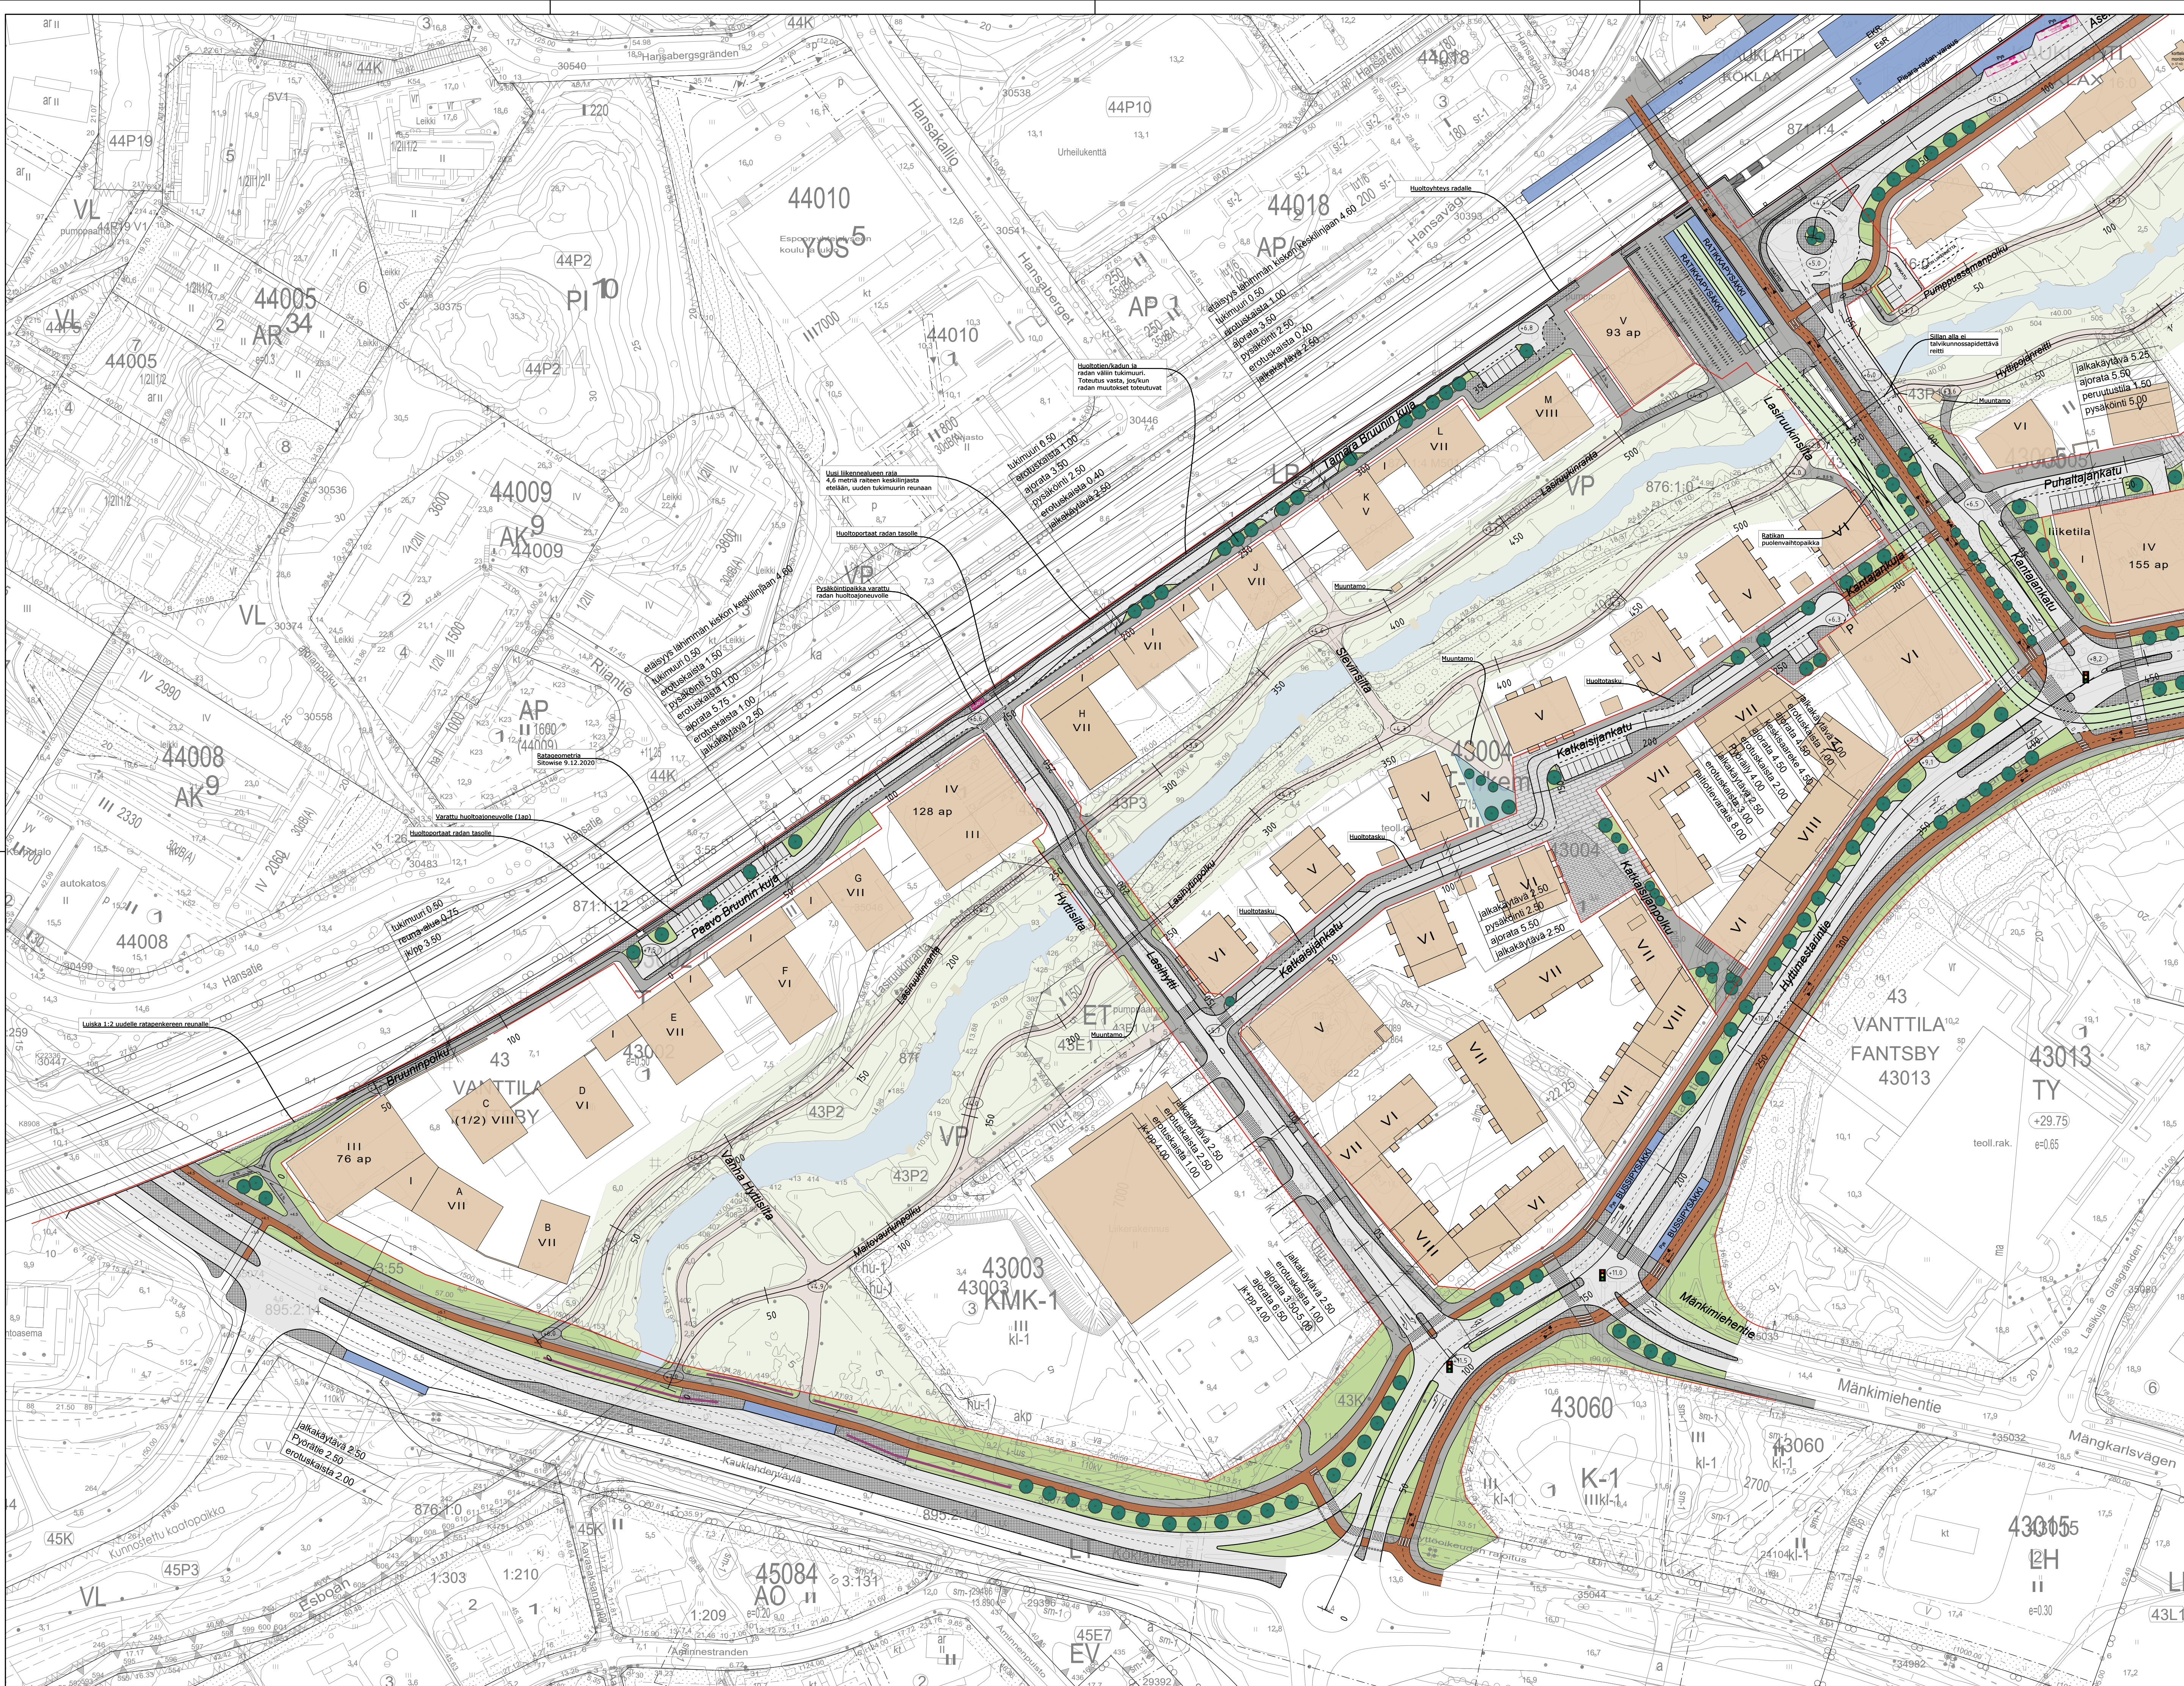


- MERKINNÄT
- Ajorata
 - Jalankulku/yhdistetty jk/pp
 - Puistoraitti
 - Pyöräily
 - Raitiotie
 - Pysäkin odotustila
 - Erotuskaista
 - Katu/aukiokiveys
 - Huleveden viivytys katualueella
 - Katuvihreä (nurmi/maanpeite/pensas)
 - Meluste
 - Uusi katupuu (iso / pieni)

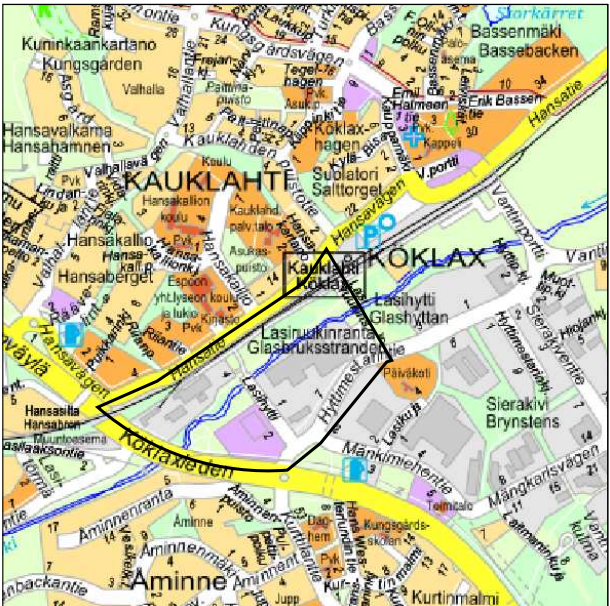


Toisen vaiheen suunnitelma:
Ensimmäisen vaiheen lisäksi viides raide pisara + Hansaportista itään, Kirkkonummen lisäraide Hansaportista länteen, raitiotie, Kauklahdenväylä 2+2 kaistaa

	ESPOON KAUPUNKI KAUPUNKITEKNIKAN KESKUS		ESBO STAD STADSTEKNIKCENTRALEN		PÄIVÄ 16.9.2021 Laura Karhumäki 20.10.2021 Salla Hänninen
	ALUE LASIHYTTI		KAUP. OSA 43 VANTTILA, 44 KAUKLAHTI		
NIMI	LASIHYTTIN KUNNALLISTEKNIKAN YLEISSUUNNITELMA				21G, 21H, 22G, 22H 1:1000 ETRS-GK25 N2000
AIHE	LASIHYTTI, VAIHE II, KATUALUEET, LÄNSIOSA				
PÄIH. LÄJI	ASEMPIIRUSTUS				7685/007
	HSY:n vesihuolto PL 300 00066 HSY p.09/15611		NRO	HYV. TARK. HYV. TARK.	WSP Finland Oy 10.9.2021 Jari Laaksonen, Harri Hemming Tommi Karki
	GT	GEOTENNIKA- YKSIKÖ	DOKE	DOKE	
SUUNN.				ESBO:	
TARK.				TARK.	

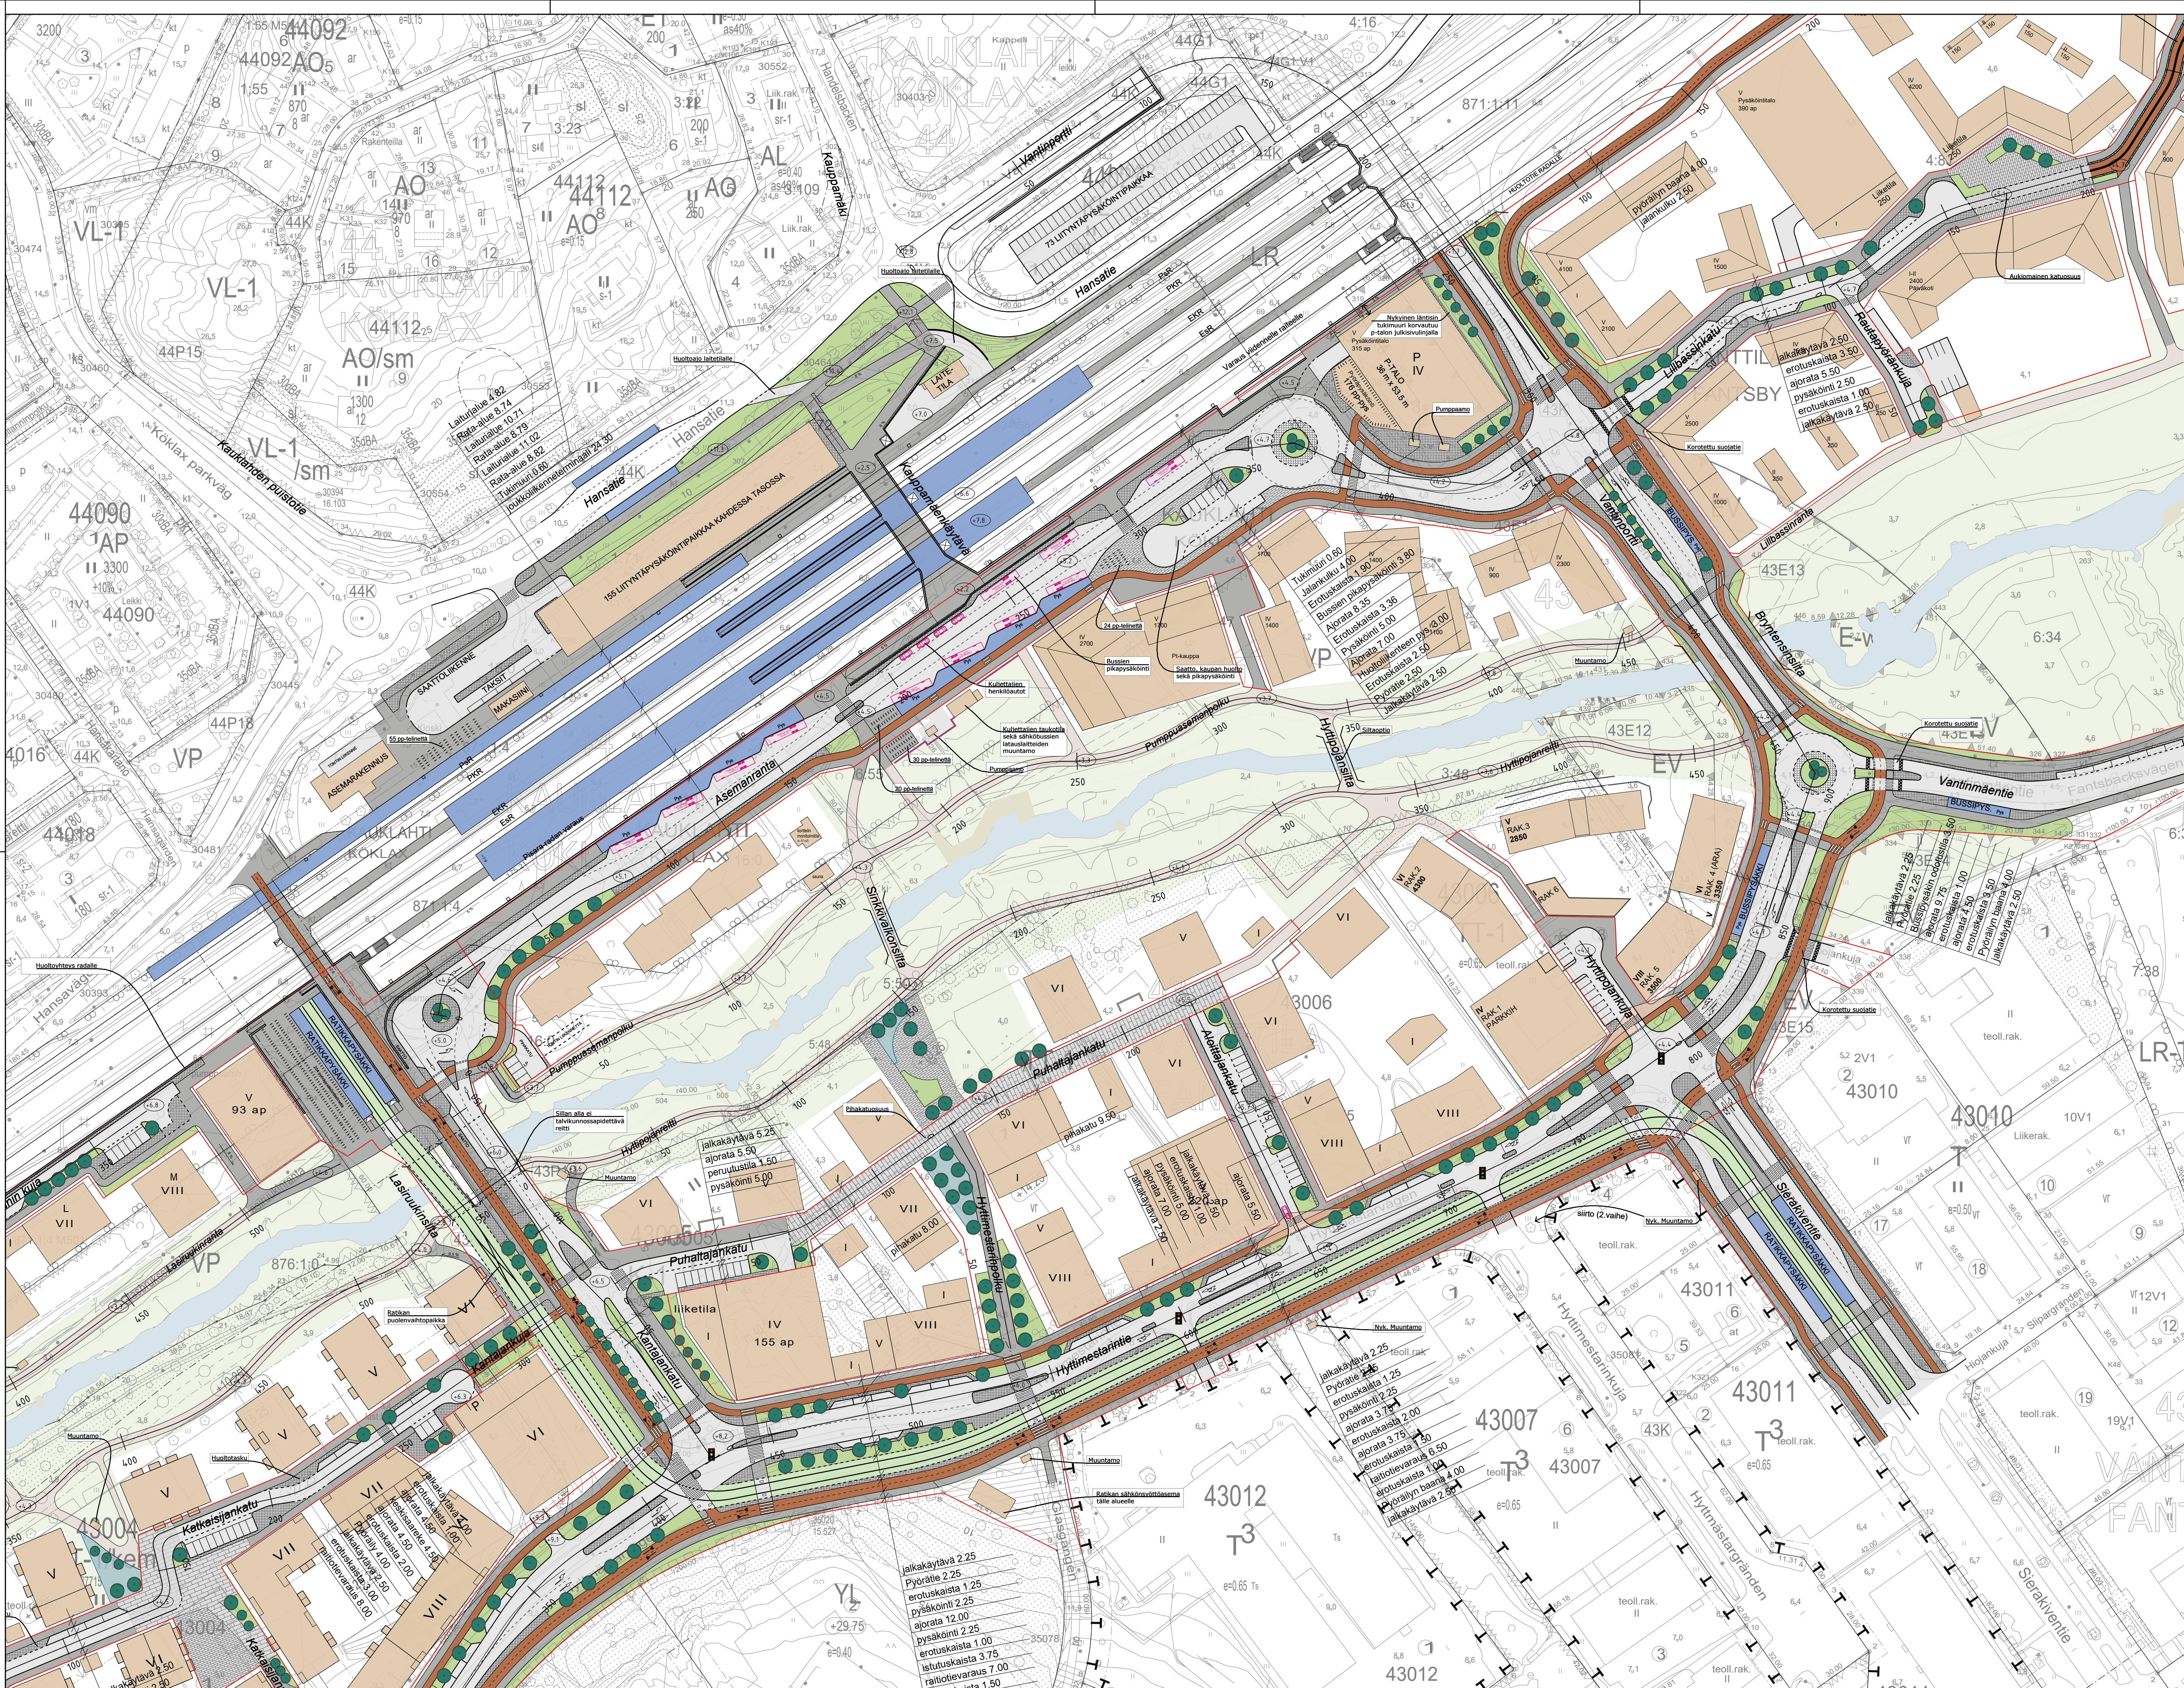



- MERKINNÄT
- Ajorata
 - Jalankulku/yhdistetty jk/pp
 - Puistoraitti
 - Pyöräily
 - Raitiotie
 - Pysäkin odotustila
 - Erotuskaista
 - Katu/aukiokiveys
 - Huleveden viivytys katualueella
 - Katuvihreä (nurmi/maanpeite/pensas)
 - Meluste
 - Uusi katupuu (iso / pieni)

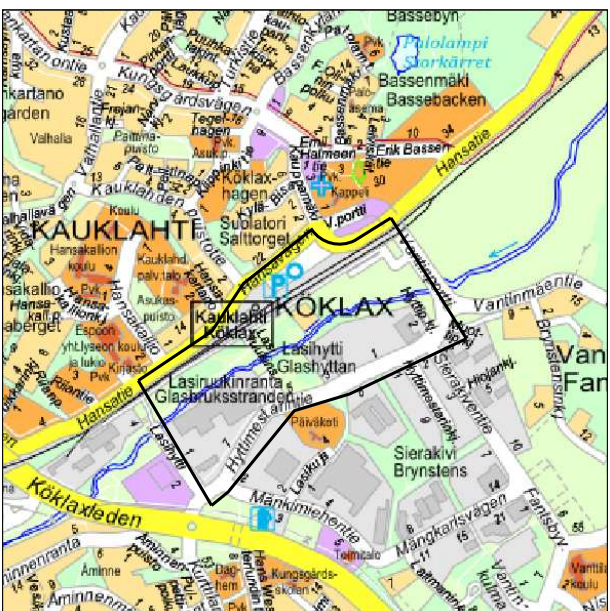

1:10 000

Toisen vaiheen suunnitelma:
Ensimmäisen vaiheen lisäksi viides raide pisara + Hansaportista itään, Kirkkonummen lisäraide Hansaportista länteen, raitiotie, Kauklahdenväylä 2+2 kaistaa

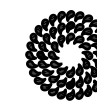	ESPOON KAUPUNKI KAUPUNKITEKNIKAN KESKUS		ESBO STAD STADSTEKNIKCENTRALEN		PÄIVÄ	
	ALUE		KAUP. OSA		16.9.2021 Laura Karhumäki	
LASIHYTTI		43 VANTILTA, 44 KAUKLAHTI		HYV. 20.10.2021 Salla Hänninen		
NIMI		LASIHYTTIN KUNNALLISTEKNIIKAN YLEISSUUNNITELMA		PILÄ		
AIHE		LASIHYTTI, VAHIE II, KATUALUEET, KESKIOSA		21G, 21H, 22G, 22H 1:1000 ETRS-GK25 N2000		
PIIRI LAJII		ASEMPIIRUSTUS		7685/008		
 HSY:n vesihuolto PL 300 00066 HSY p.(09) 15611		NRO		HYV.		
				TARK.		
GT		GEOTEKNIIKAN- YKSIKÖ		HYV.		
				TARK.		
SUUNN.		WSP Finland Oy		10.9.2021		
TARK.		Jari Laaksonen, Harri Hemming		Tommi Kärki		


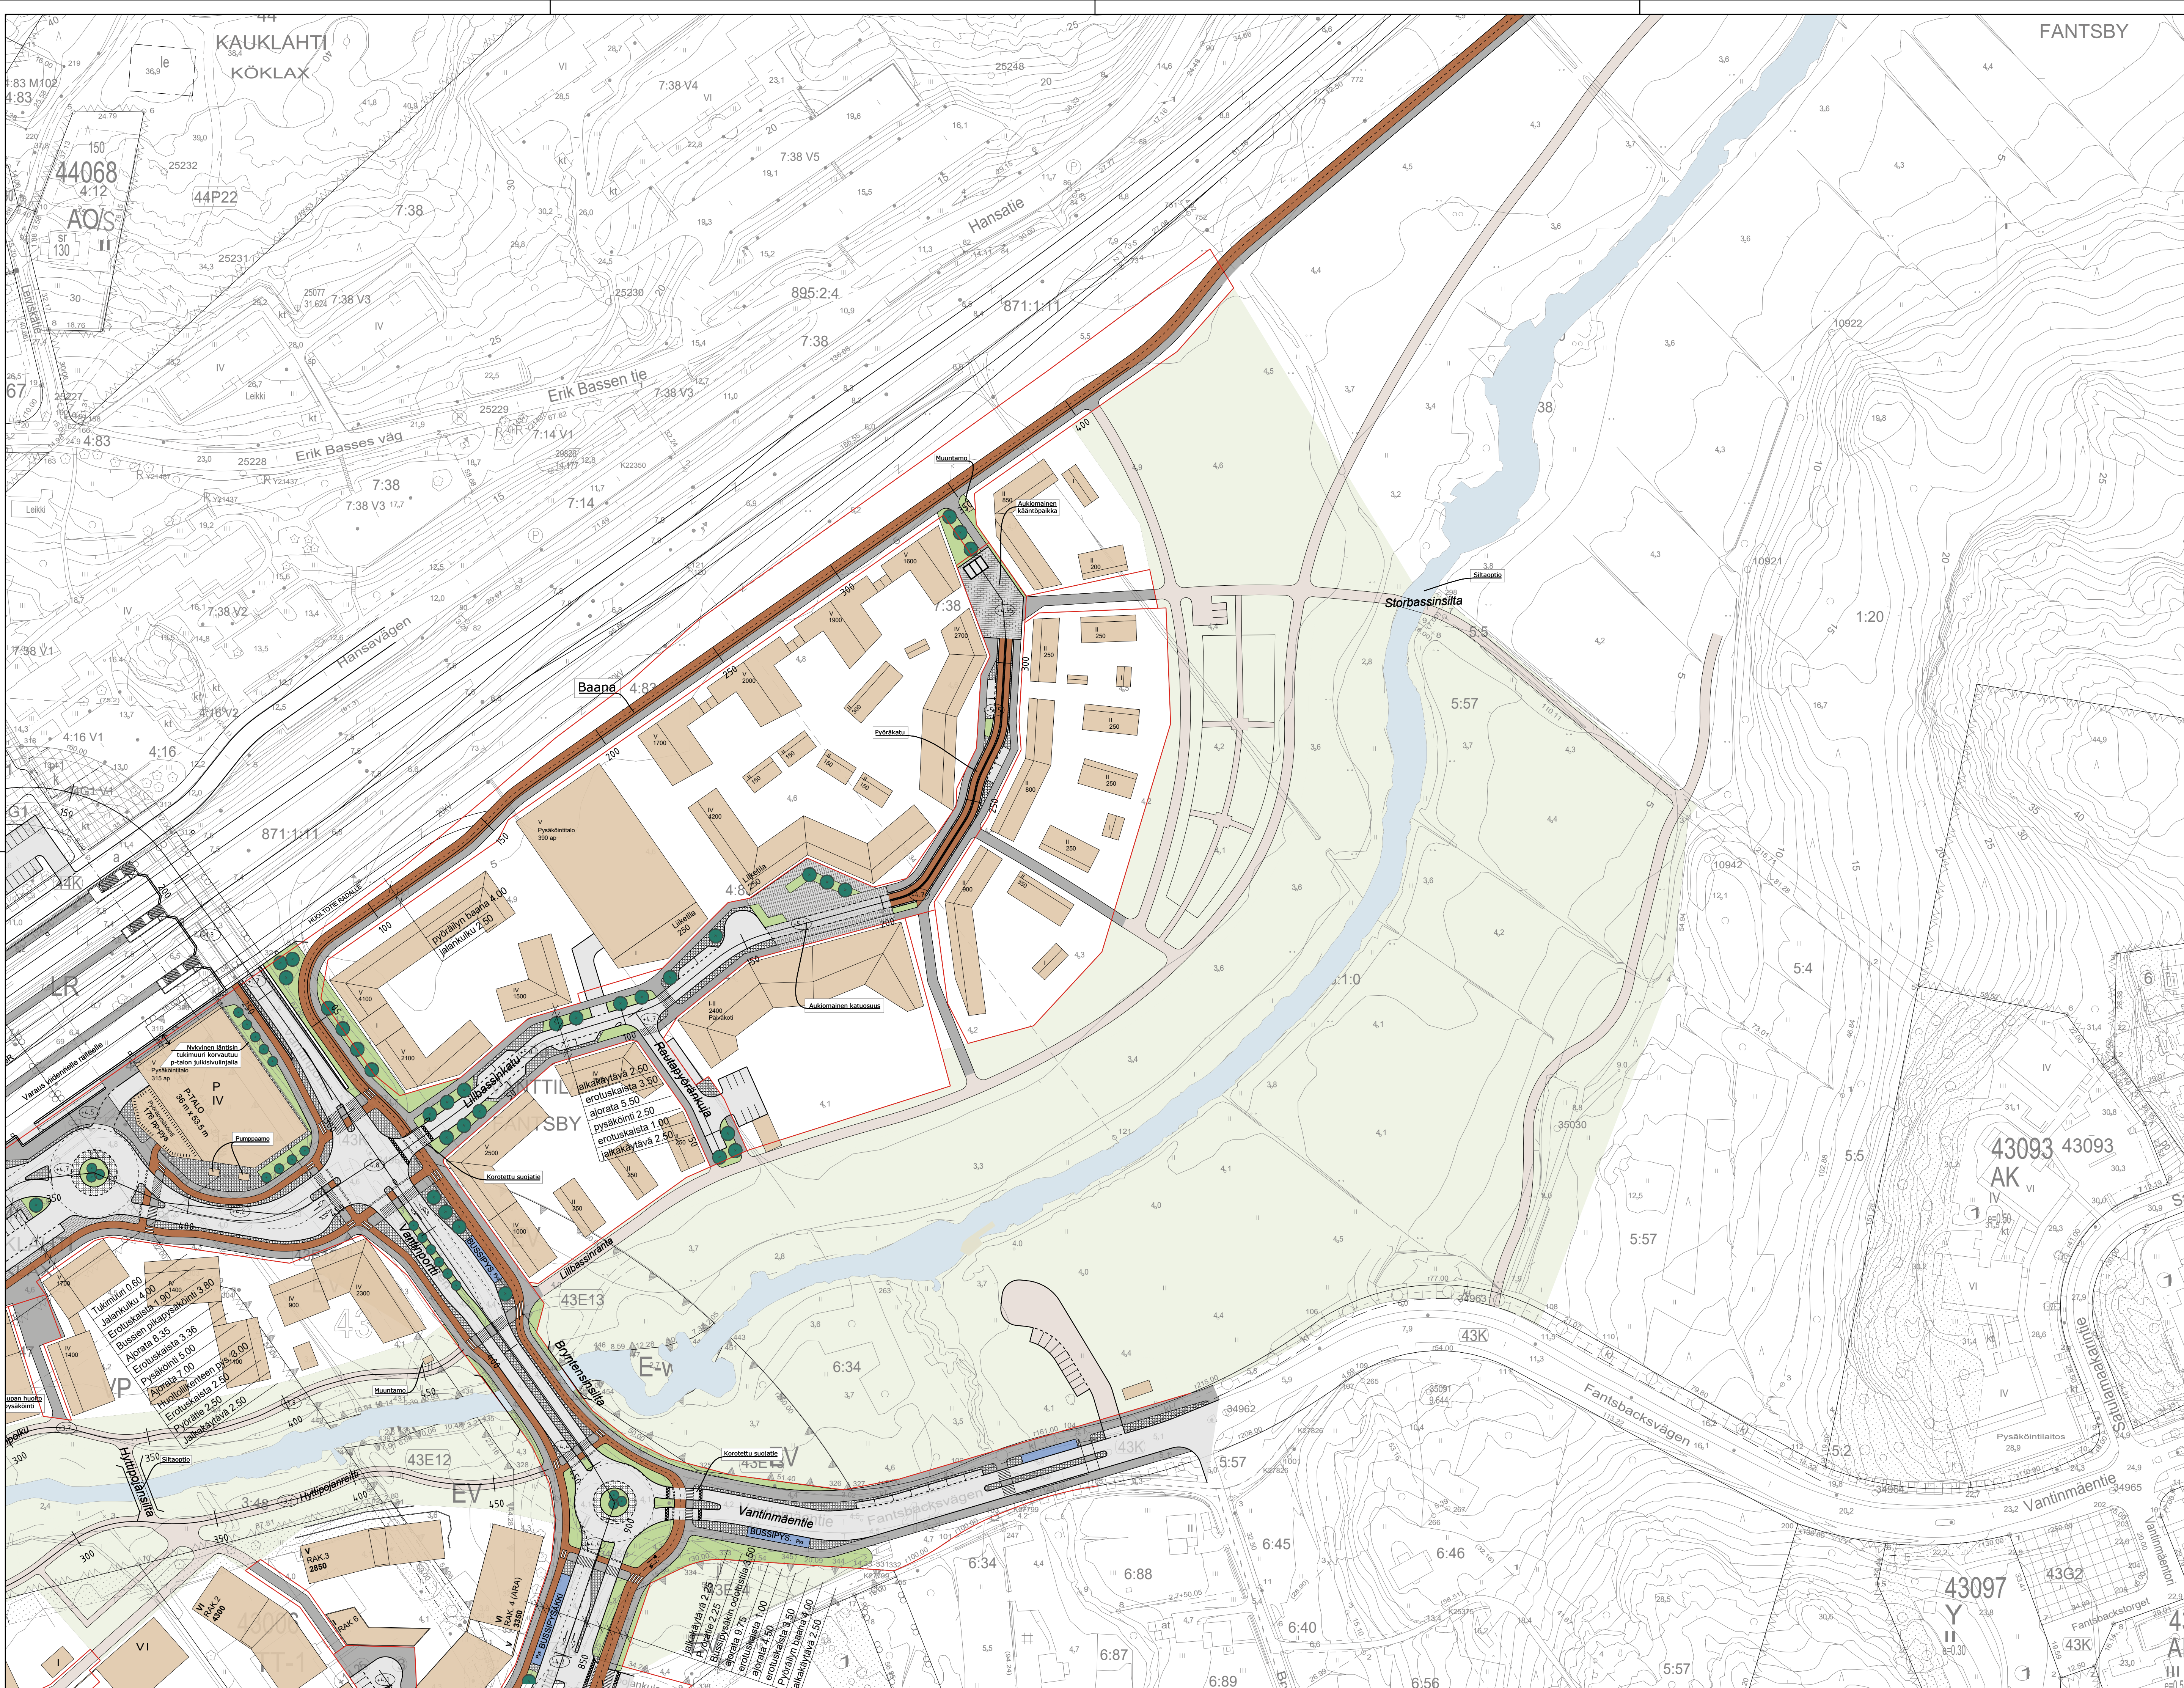


- MERKINNÄT
- Ajorata
 - Jalankulku/yhdistetty jk/pp
 - Puistoraitti
 - Pyöräily
 - Raitiotie
 - Pysäkin odotustila
 - Erotuskaista
 - Katu/aukiokiveys
 - Huleveden viivytys katualueella
 - Katuvihreä (nurmi/maanpeite/pensas)
 - Uusi katupuu (iso / pieni)





Toisen vaiheen suunnitelma:
Ensimmäisen vaiheen lisäksi viides raide pisara + Hansaportista itään, Kirkkonummen lisäraide Hansaportista länteen, raitiotie, Kauklahdenväylä 2+2 kaistaa


	ESPOON KAUPUNKI KAUPUNKITEKNIKAN KESKUS		ESBO STAD STADSTEKNIKCENTRALEN		PIIRIT
ALUE	KAAVA LASIHYTTI		KAUP. OSA 43 VANTTILA, 44 KAUKLAHTI		PAIKK. 16.9.2021 Laura Karhumäki 20.10.2021 Salla Hänninen
	NIMI		LASIHYTTIN KUNNALLISTEKNIKAN YLEISSUUNNITELMA		TEMA 21G, 21H, 22G, 22H 1:1000 ETRS-GK25 N2000
AIHE	LASIHYTTI, VAIHE II, KATUALUEET, ITÄOSA		ASEMPIIRUSTUS		7685/009
PIIR. LAJI					
	HSY:n vesihuolto PL 300 00066 HSY p.(09) 15611		NRO	HYV.	
				TARK.	
GT	GEOTENNIKA- YKSIKÖ		PÄIVÄ	WSP Finland Oy	10.9.2021
	SUUNN.			Jari Laaksonen, Harri Hemming	
TARK.			PÄIVÄ	Tommi Käki	

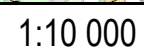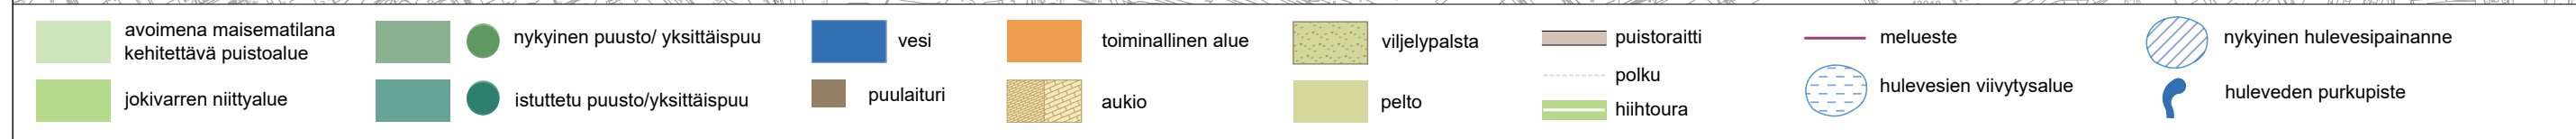

		ESPOON KAUPUNKI KAUPUNKITEKNIIKAN KESKUS		ESBO STAD STADSTEKNIKKENTRALEN		PIIRIT. SUUNN. TARK.	
ALUE		KAAVA LASIHYTTI		KAUP.OSA 43 VANTTILA, 44 KAUKLAHTI		HYV. 16.9.2021 Kristina Rocha 20.10.2021 Salla Hänninen PPK TELA	
NIMI		LASIHYTTIN KUNNALLISTEKNIIKAN YLEISSUUNNITELMA		KLEHTI 21G, 21H, 22G, 22H		HNRO .	
AIHE		LASIHYTTI, VAIHE II PUISTOALUEET, KOOSTE		LIITTYY		MKAAVA 1:4000	
PIIR. LAJI		ASEMAPIIRUSTUS		KOORD.JÄRJ. ETRS-GK25 KORKEUSJÄRJ. N2000		NRO 7685/003	
		HSY:n vesihuolto PL 300 00066 HSY p.(09) 15611		NRO		HYV. TARK. HYV. TARK.	
GT		GEOTEKNIikka- YKSIKÖ		KONS.		KONS. WSP Finland Oy 10.9.2021	
SUUNN.						SUUNN. Daniela Rosqvist, Tiina Falck	
TARK.						TARK. Tommi Kärki	

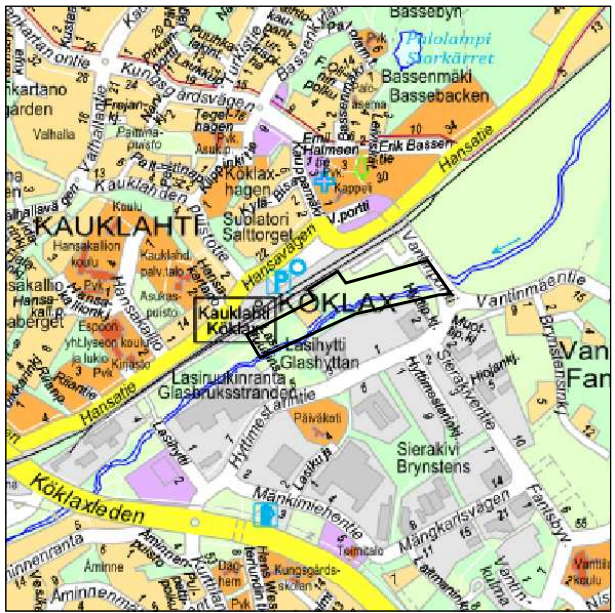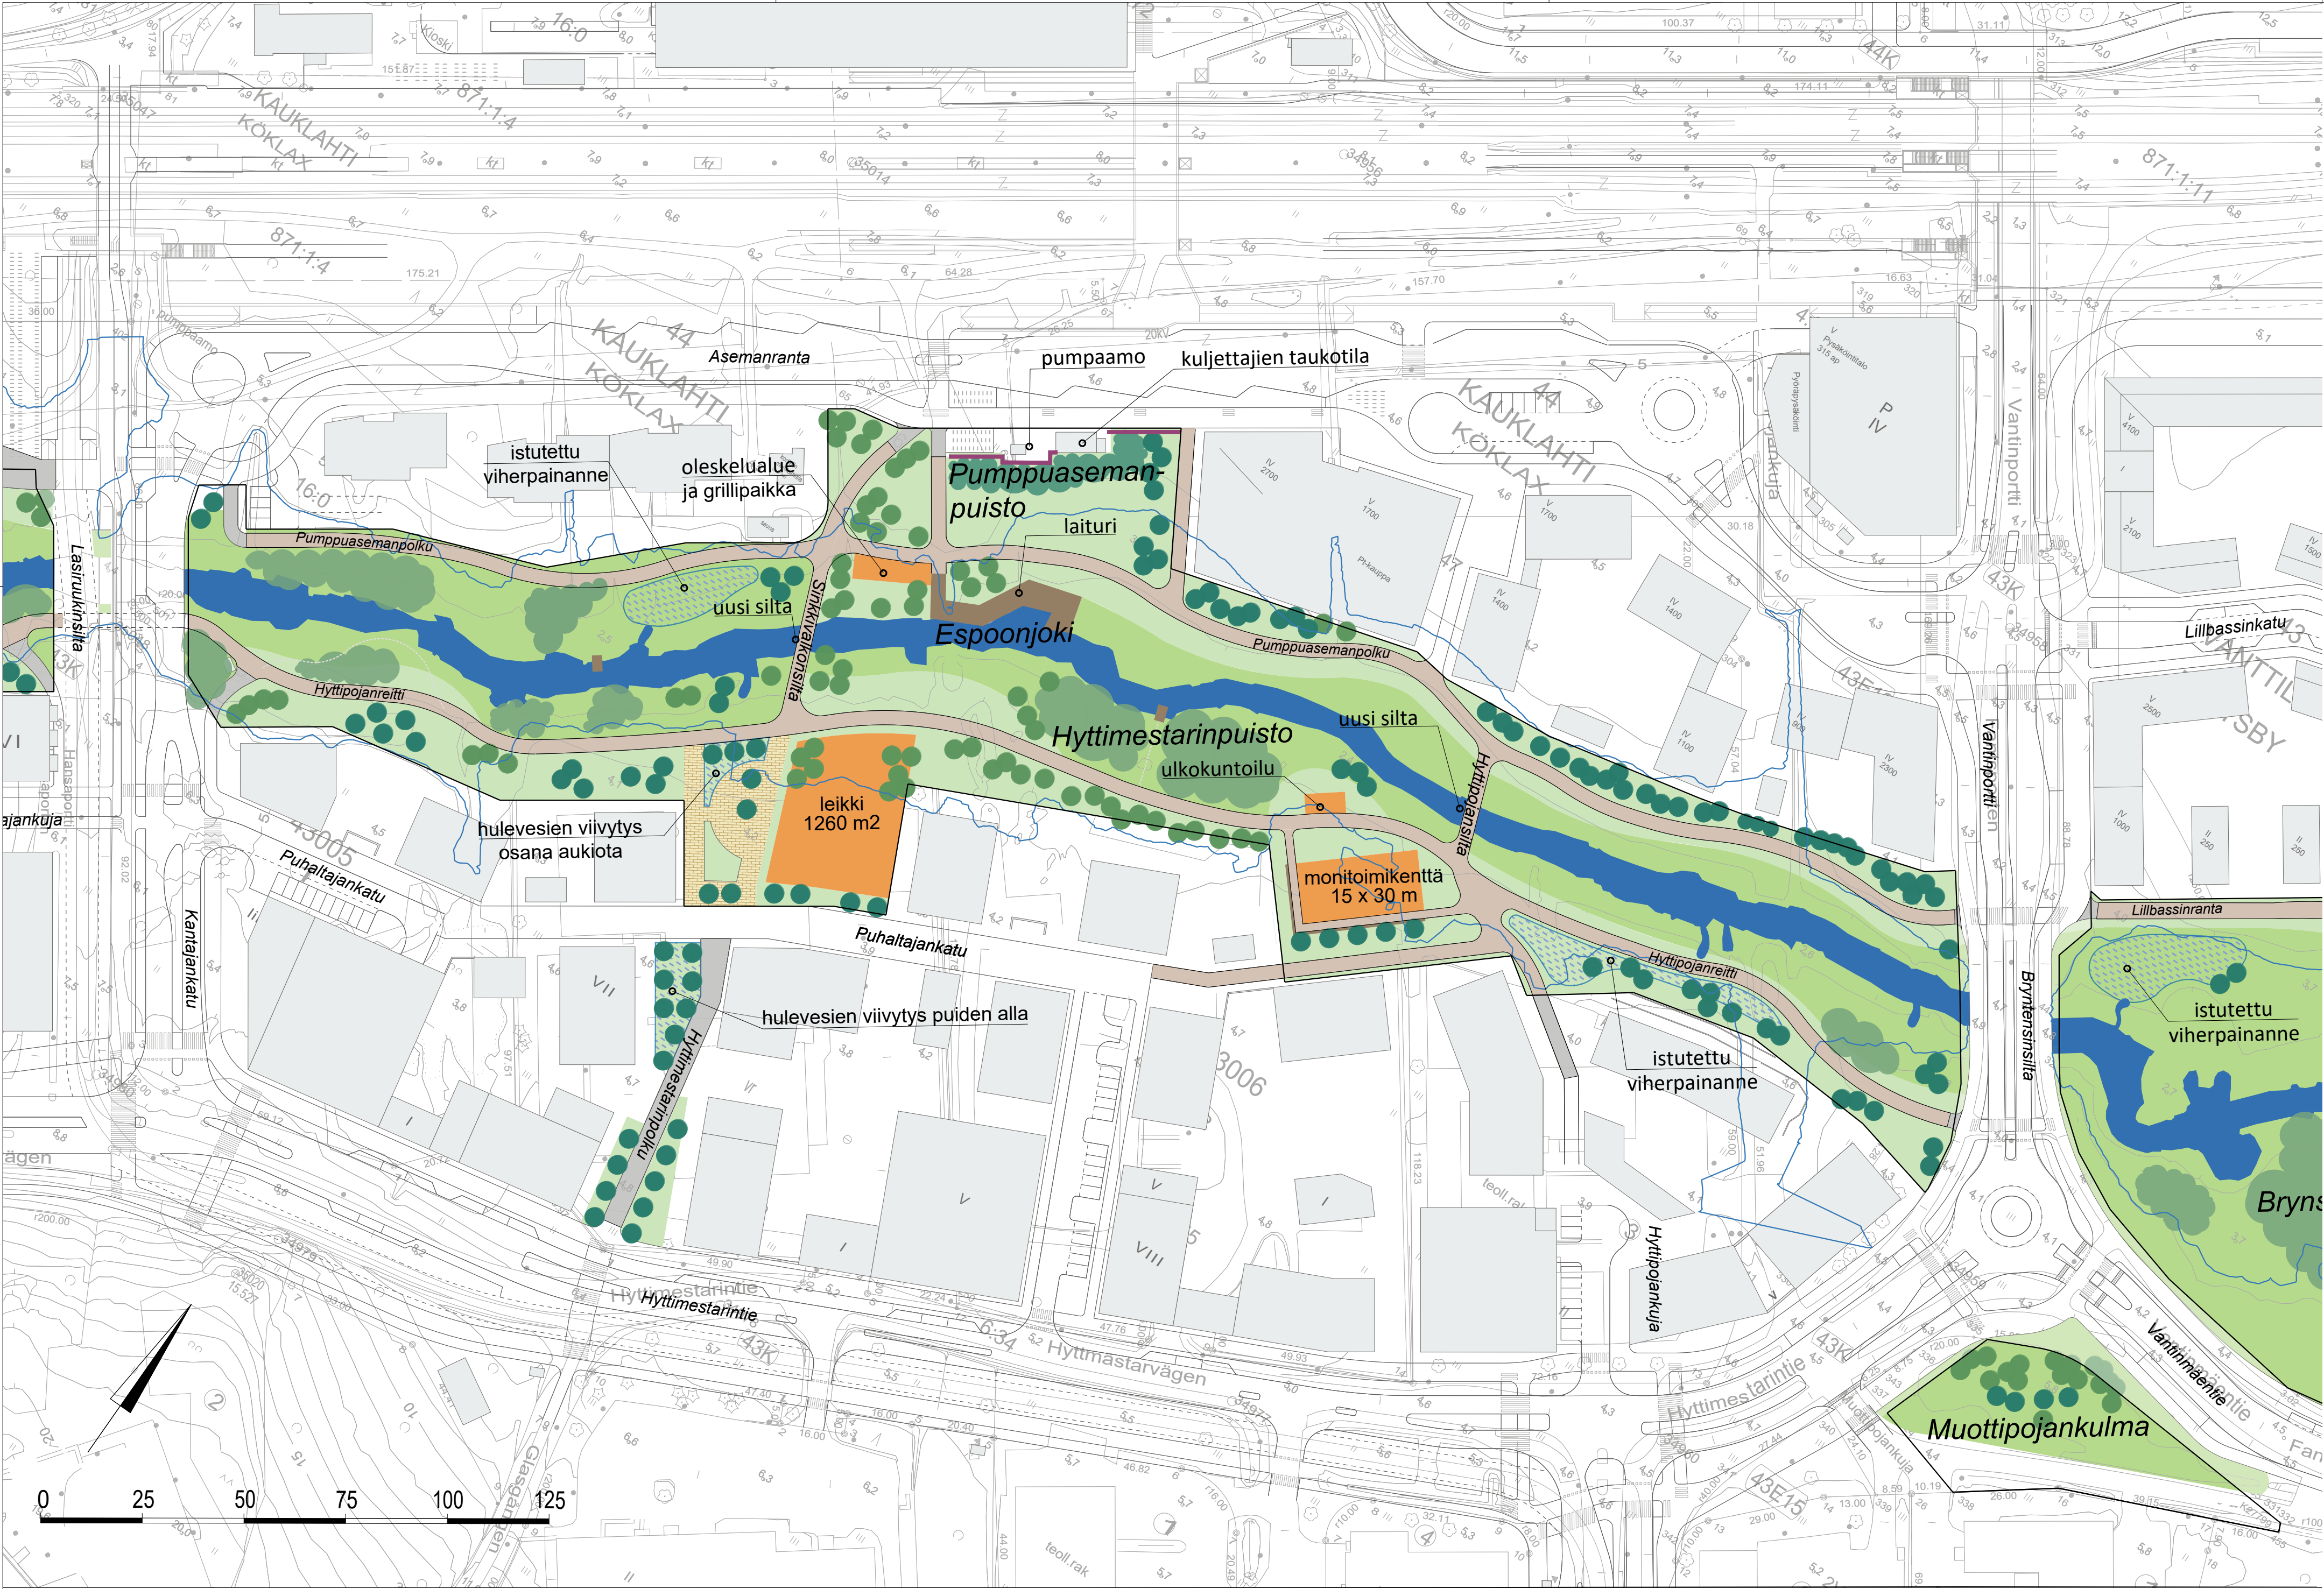

1:10 000

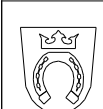	ESPOON KAUPUNKI KAUPUNKITEKNIKAN KESKUS	ESBO STAD STADSTEKNIKCENTRALEN	PIIRI:	
	KAAVA	KAUP.OSA	SUUNN.	
ALLUE	LASIHYTTI	43 VANTTILA, 44 KAUKLAHTI	TARK.	
			16.9.2021 Kristina Rocha	
NIMI	LASIHYTIN KUNNALLISTEKNIKAN YLEISSUUNNITELMA		HYV.	
			20.10.2021 Salla Hänninen	
AIHE	PUISTO		PIK.	
PIIR. LAJI	ASEMAPIIRUSTUS		KLENTI	
			216, 21H	
			LITTEY	
			MAAVAL	
			1:1000	
			ETRS-GK25	
			N2000	
			NRO	
			7685/011	
	HSY:n vesihuolto PL 300 00066 HSY p.(09) 15611	NRO	HYV.	
			TARK.	
GT	GEOTENNIKKALYYSKÄ	KONS.	HYV.	
			TARK.	
SUUNN.			WSP Finland Oy 10.9.2021	
TARK.			Daniela Rosqvist, Tiina Falck	
			Tommi Kärki	

avoimena maisematilana
kehitettävä puistoalue

jokivarren niittyalue

nykyinen puusto/
yksittäispuu

istutettu
puusto/yksittäispuu

vesi

puulaituri

toiminnallinen alue

aukio

puistoraitti


polku

melueste

hulevesien viivytysalue

huleveden purkupiste

tulvakorkeus 1/100 a

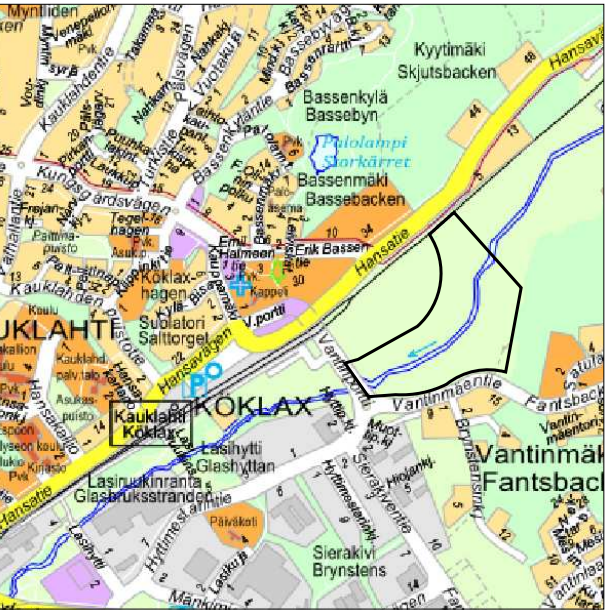

1:10 000

avoimena maisematilana
kehitettävä puistoalue

jokivarren niittyalue

nykyinen puusto/
yksittäispuu

istutettu
puusto/yksittäispuu

vesi

puulaituri

viljelypalsta

pelto

puistoraitti

polku

hihtoura

hulevesien viivytysalue

nykyinen
hulevesipainanne

huleveden purkupiste

tulvakorkeus 1/100 a

	ESPOON KAUPUNKI KAUPUNKITEKNIKAN KESKUS		ESBO STAD STADSTEKNIKCENTRALEN		PIIRIT: SUUNN.	
ALUE	KAAVA LASIHYTTI		KAUP.OSA 43 VANTTILA, 44 KAUKLAHTI		TARK. 16.9.2021 Kristina Rocha HYV. 20.10.2021 Salla Hänninen PRK TELA	
NIMI	LASIHYTTIN KUNNALLISTEKNIIKAN YLEISSUUNNITELMA				KLENTTI 21G, 21H IBRO . LUTYYY	
AIHE	PUISTO				UKAAVA 1:1000 KOORD. JÄRJ. ETRS-GK25 KOORNI. LUJALU. N2000	
PIIR. LAJI	ASEMAPIIRUSTUS				NRO 7685/012	
	HSY:n vesihuolto PL 300 00066 HSY p.(09) 15611		NRO		HYV. TARK. HYV. TARK.	
GT	GEOTEKNIKKA- YKSIKÖ		KONS.		KONS.	
SUUNN.					WSP Finland Oy 10.9.2021	
TARK.					Daniela Rosqvist, Tiina Falck	
					Tommi Kärki	