



OHJEELLISET POIKKILEIKKAUKSET 1:200


HYTTIMESTARINTIE, LEIKKAUS A - A

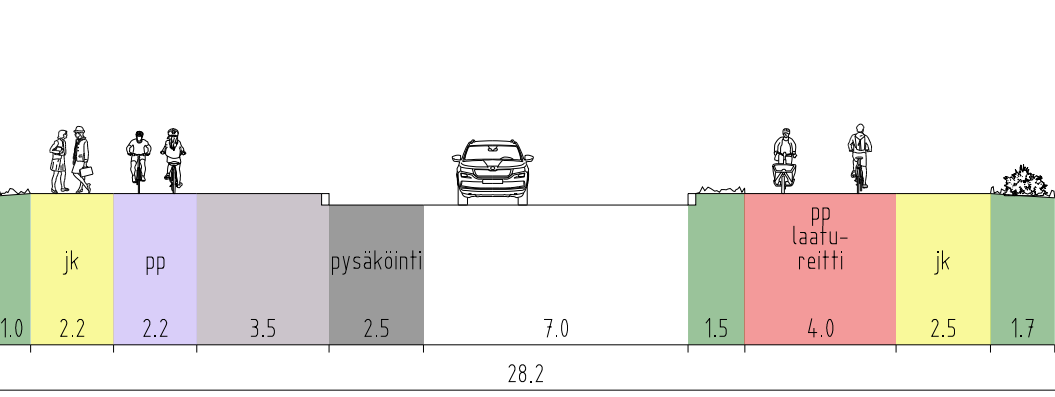


HYTTIMESTARINTIE, LEIKKAUS B - B

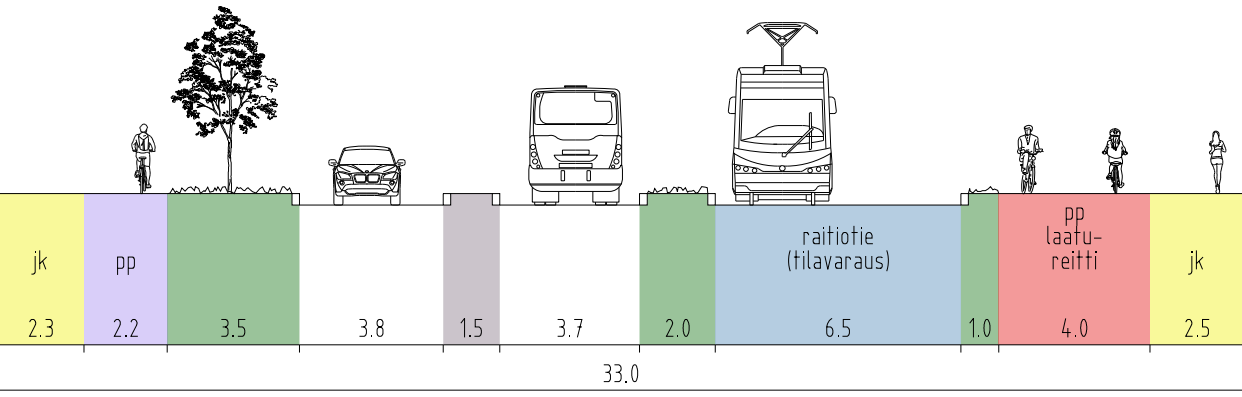


HYTTIMESTARINTIE, LEIKKAUS C - C

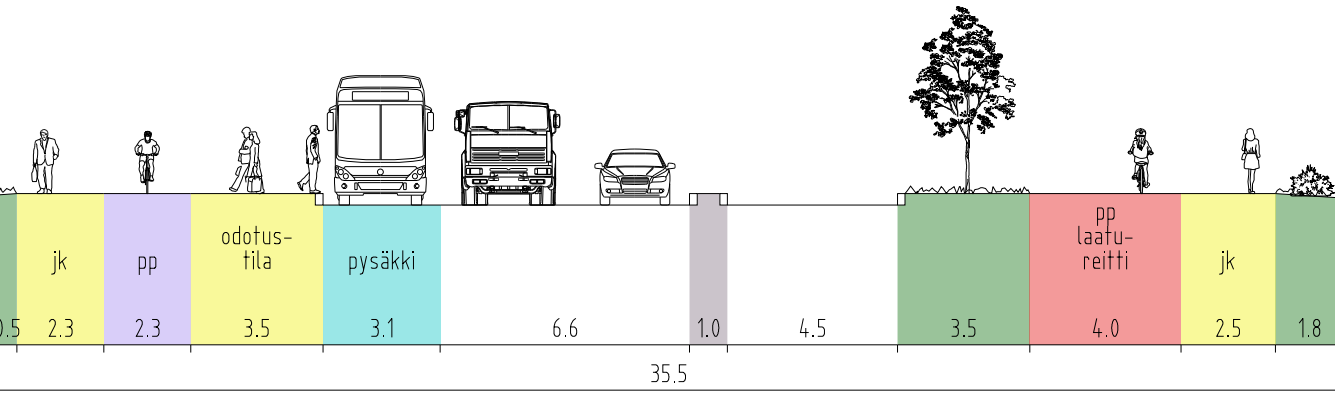


LILLBASSINREITTI, LEIKKAUS G - G

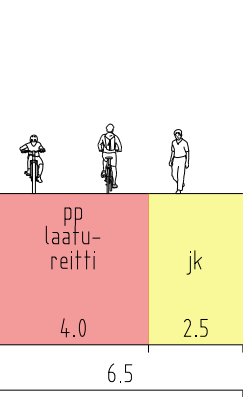


LILLBASSINKATU, LEIKKAUS E - E

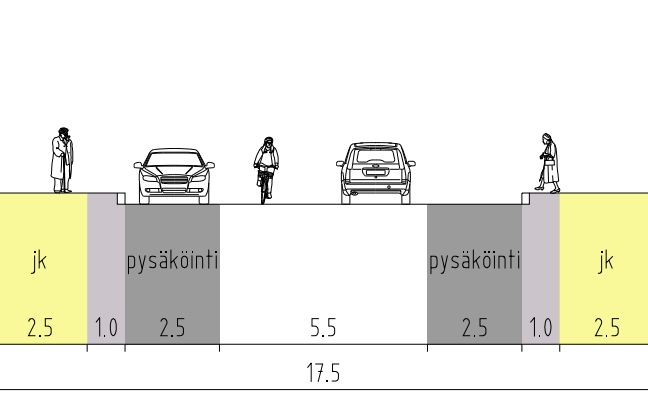


LILLBASSINKATU, LEIKKAUS F - F

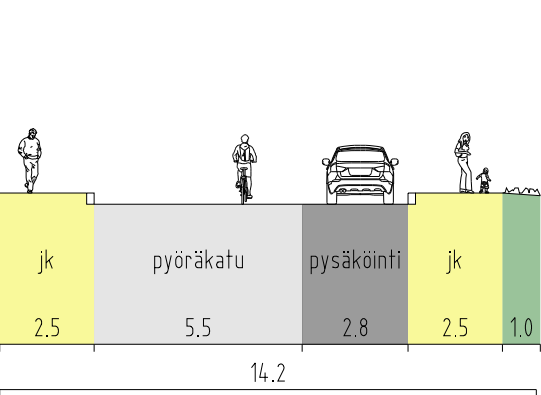


VANTINMÄENTIE, LEIKKAUS I - I

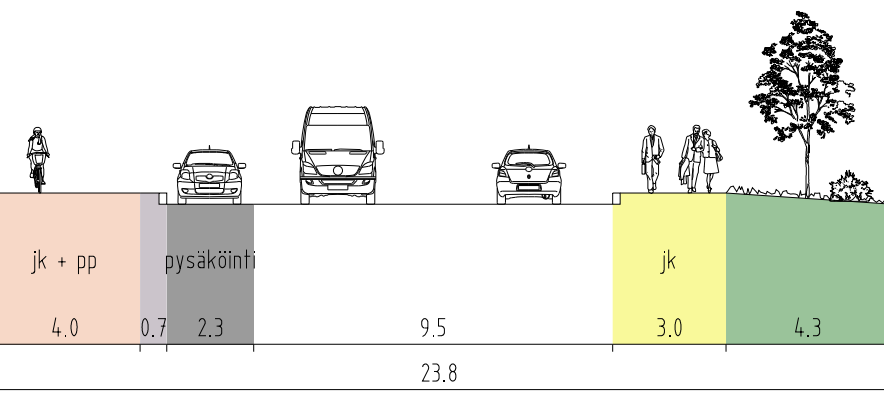


KANTAJANKATU, LEIKKAUS D - D

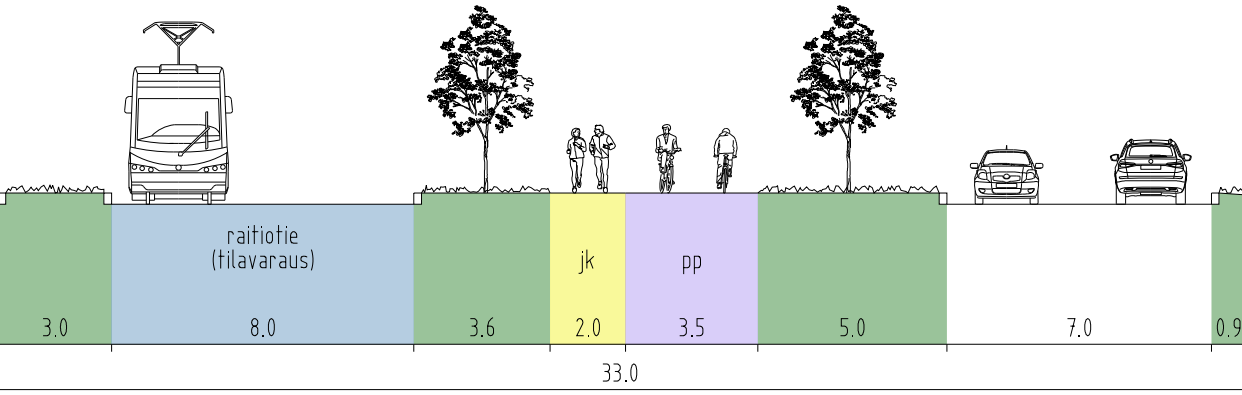


TERMINAALI + ASEMANRANTA, LEIKKAUS J - J

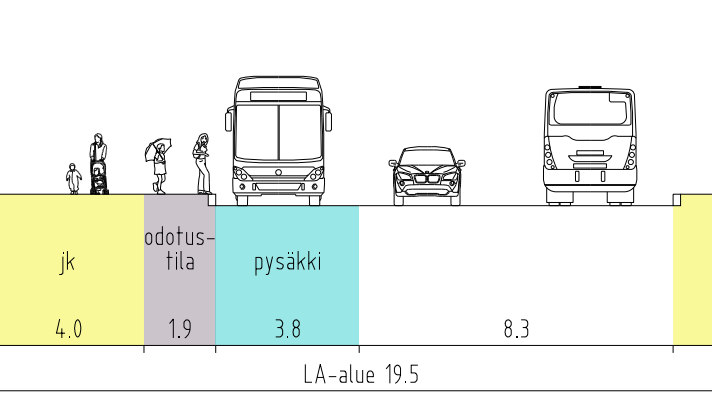


KATKAISIJANKATU, LEIKKAUS L - L

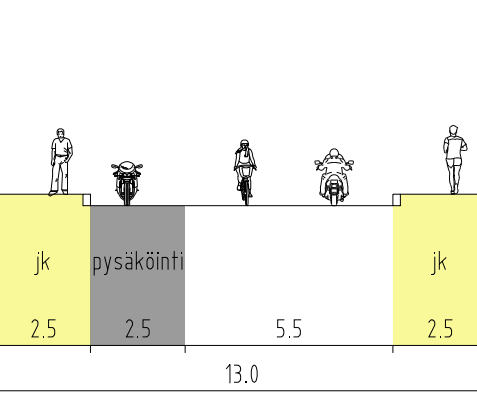


PUHALTAJANPOLKU, LEIKKAUS N - N

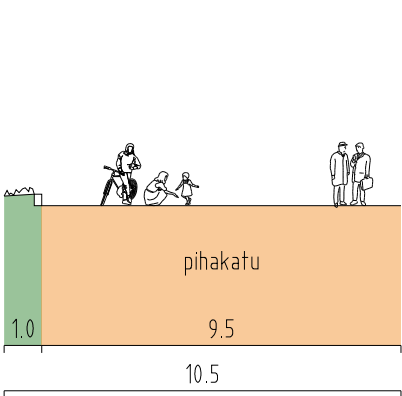


PUHALTAJANKATU, LEIKKAUS K - K

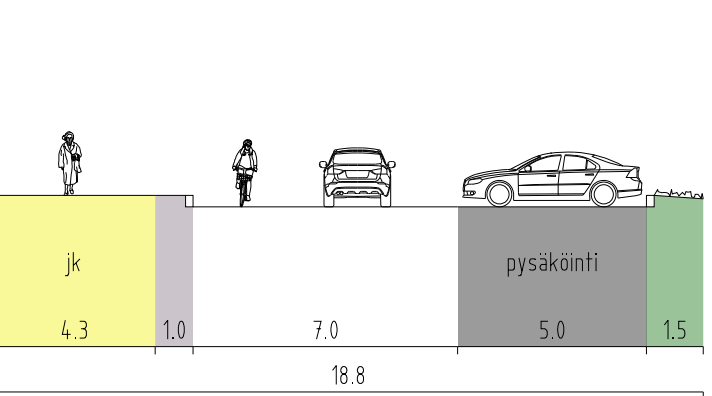


LASIHYYTI, LEIKKAUS M - M

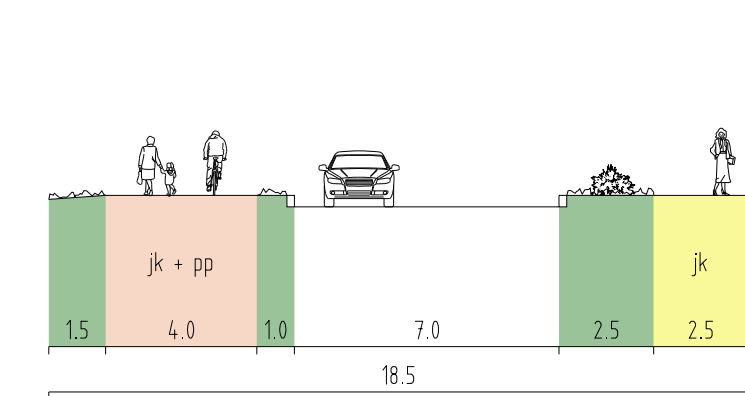



HYTTIMESTARINPOLKU, LEIKKAUS O - O

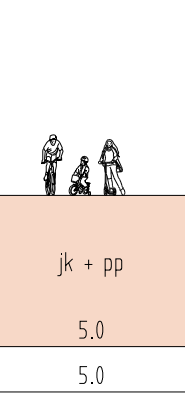

ALOITTAJANKATU, LEIKKAUS H - H

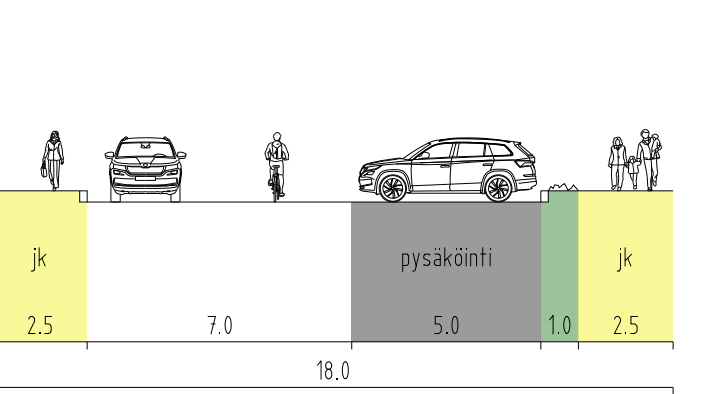

TAMARA BRUUNIN KATU, LEIKKAUS P - P

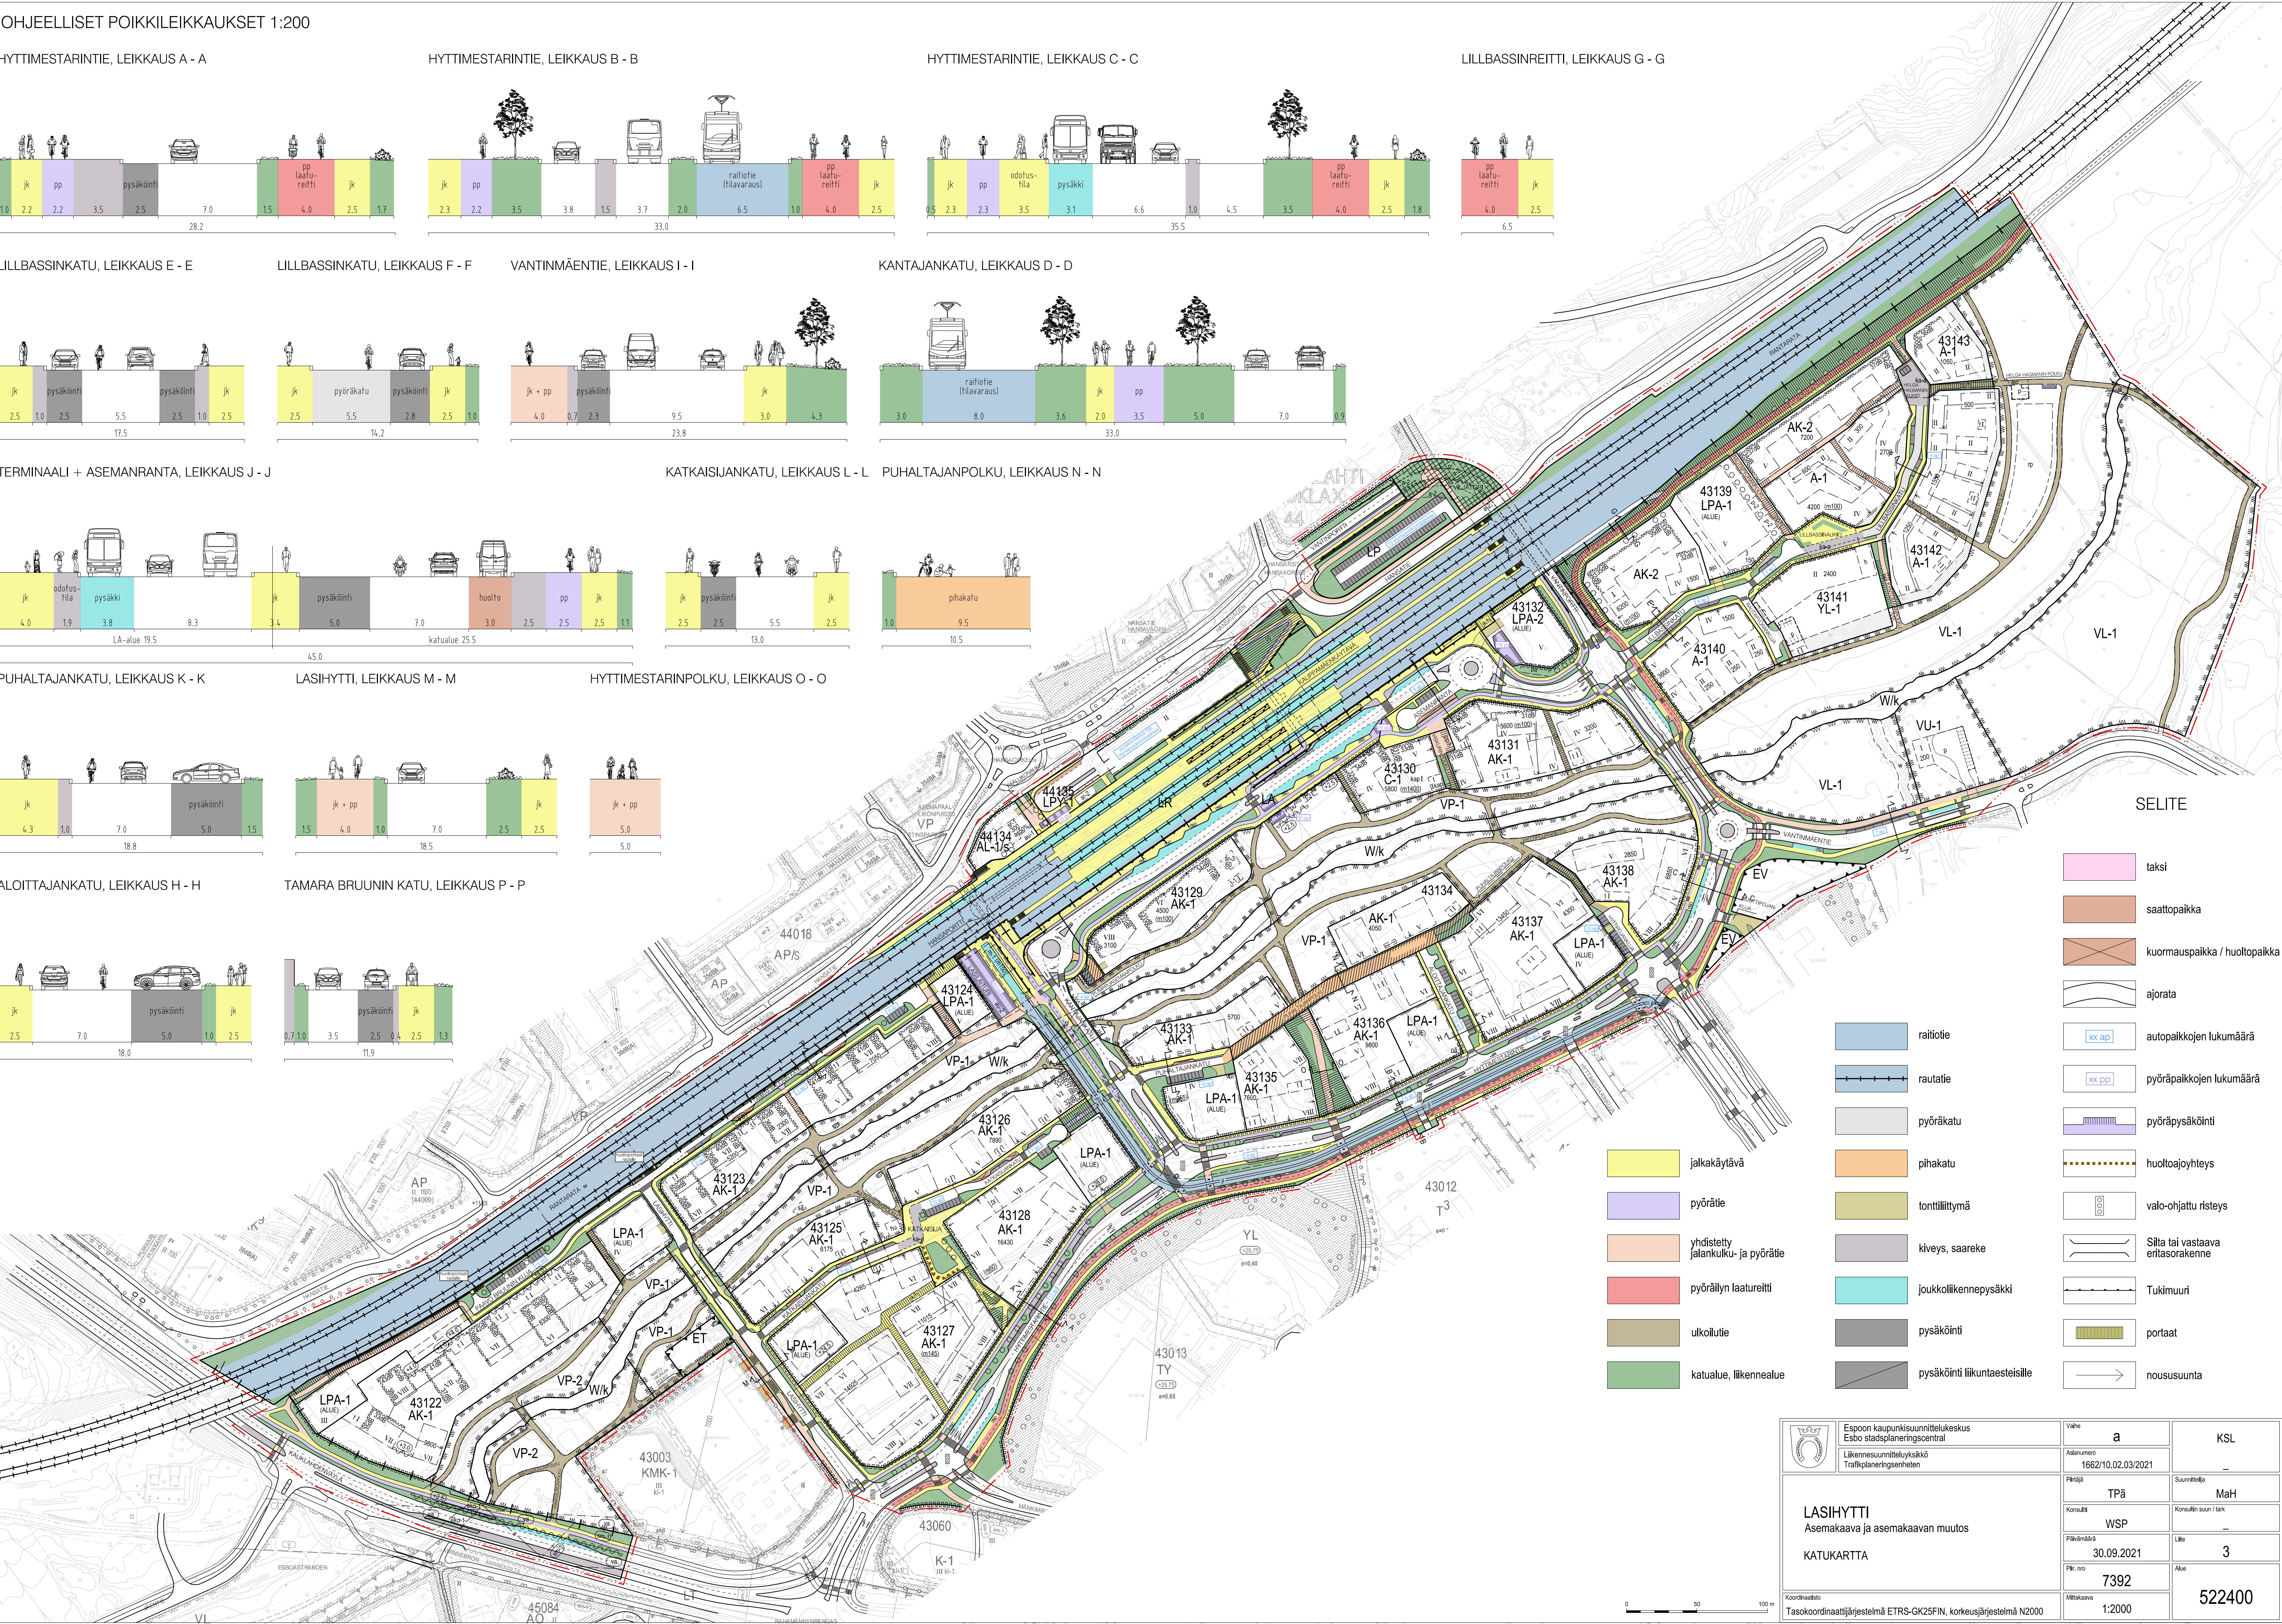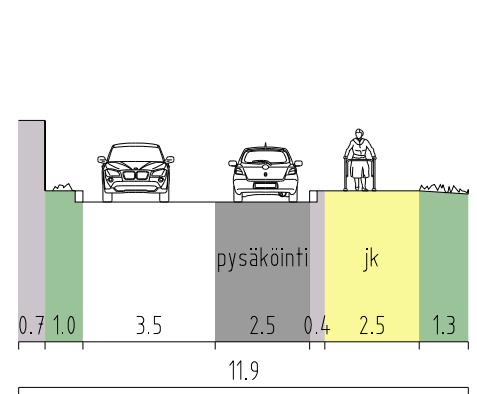

SELITE

- taksi
- saatopaikka
- kuormauspaikka / huoltopaikka
- ajorata
- autopaikkojen lukumäärä
- pyöräpaikkojen lukumäärä
- pyöräpysäköinti
- huoltoajoyhteys
- valo-ohjattu risteys
- Silta tai vastaava eritasorakenne
- Tukimuuri
- portaat
- noususuunta

- jalkakäytävä
- pyörätie
- yhdistetty jalankulku- ja pyörätie
- pyöräilyn laatureitti
- ulkotie
- katualue, liikennealue
- raitiotie
- rautatie
- pyöräkatu
- pihakatu
- tonttiliittymä
- kiveys, saareke
- joukkoliikennepysäkki
- pysäköinti
- pysäköinti liikuntaesteisille

	Espoon kaupunkisuunnittelukeskus Esko stadplaneringscentral		Vaihe	a	KSL
	Liikennesuunnitteluyksikkö Traffikplaneringsenheten		Asiainumero	1662/10.02.03.2021	—
	LASIHYYTI Asemakaava ja asemakaavan muutos KATUKARTTA		Päätös	TPä	Suunnittelija MaH
			Konsultti	WSP	Konsultin suost. / tark.
			Päivämäärä	30.09.2021	Libe
			Piir. nro	7392	Alue
Koordinatitieto Tasokoordinaattijärjestelmä ETRS-GK25FIN, korkeusjärjestelmä N2000		Mittakaava 1:2000		522400	