


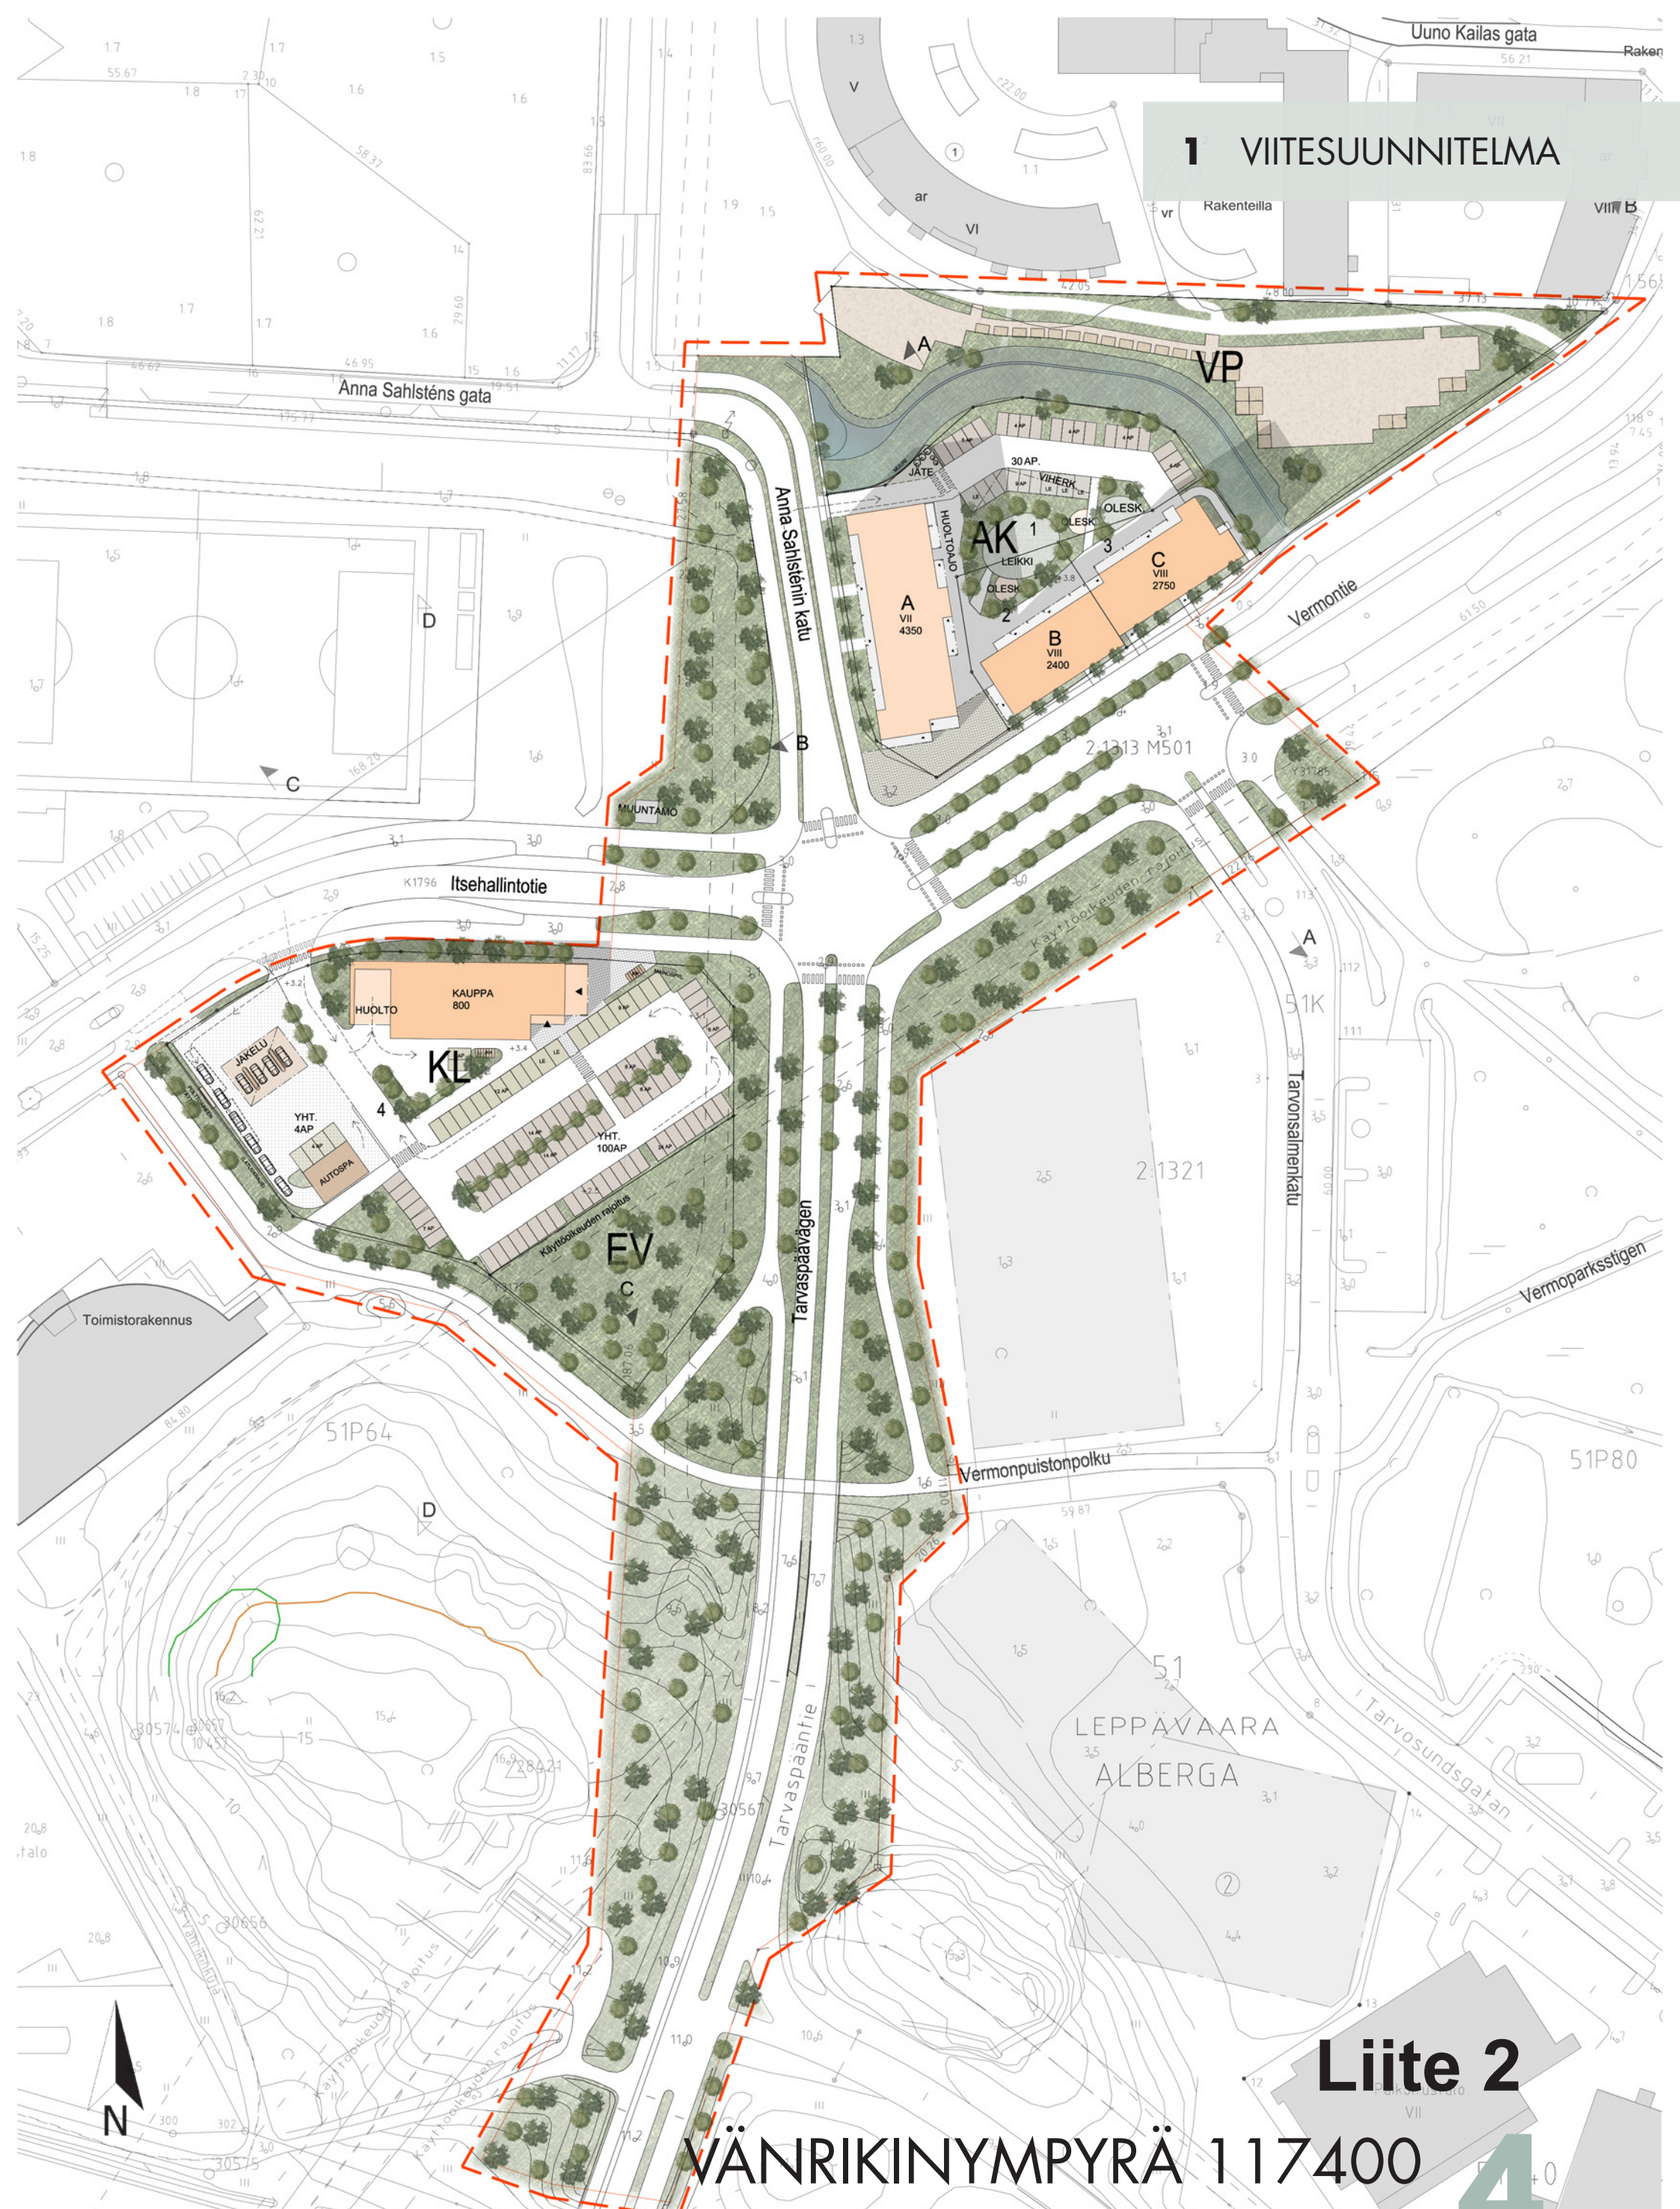

1 VIITESUUNNITELMA


Liite 2

VÄNERIKINYMPYRÄ 117400


4

OHJEELLISET POIKKILEIKKAUKSET


ANNA SAHLSTÉNIN KATU, LEikkaus A - A

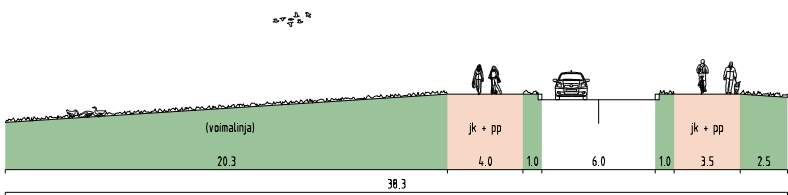


VERMONPUISTONPOLKU, LEikkaus B - B

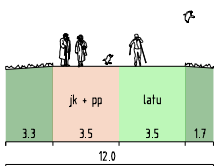

TARVAPÄÄNTIE, LEikkaus C - C

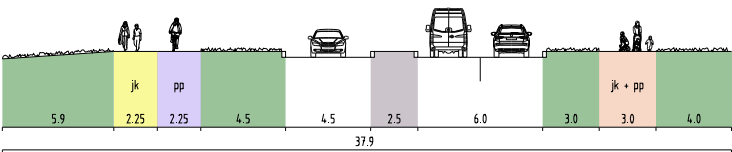

VERMONTIE, LEikkaus D - D

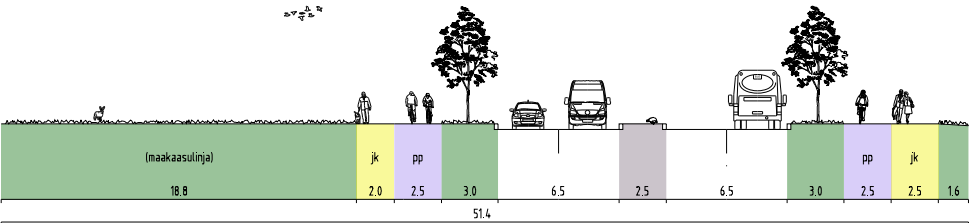

- ajorata

pyörätie

jalkakäytävä

yhdistetty jalankulku- ja pyörätie

ulkokulutie

latu
- katualue, liikennealue

kiveys, saareke

joukkoliikennepysäkki

Silta tai vastaava entasorakenne

valo-ohjattu risteys

	Espoon kaupunkisuunnittelukeskus Esbo stadsplaneringscentral Liikennesuunnitteluyksikkö Trallplaneringsenheten	Vahe a	KSL hyv. näht.
		Adonumero 5672/10.02.03/2020	27.10.2021
		Piirros MM	KV
		Konsultti -	Konsultin suuri / tunti -
		Päivämäärä 27.10.2021	Ulkö 3
VÄNRIKINYPYRÄ Asemakaava ja asemakaavan muutos KATUKARTTA		Piirros 7401	Alue 117400
Koordinatit Tasokoordinaattijärjestelmä ETRS-GK25FIN, korkeusjärjestelmä N2000		Mittakaava 1:2000	