


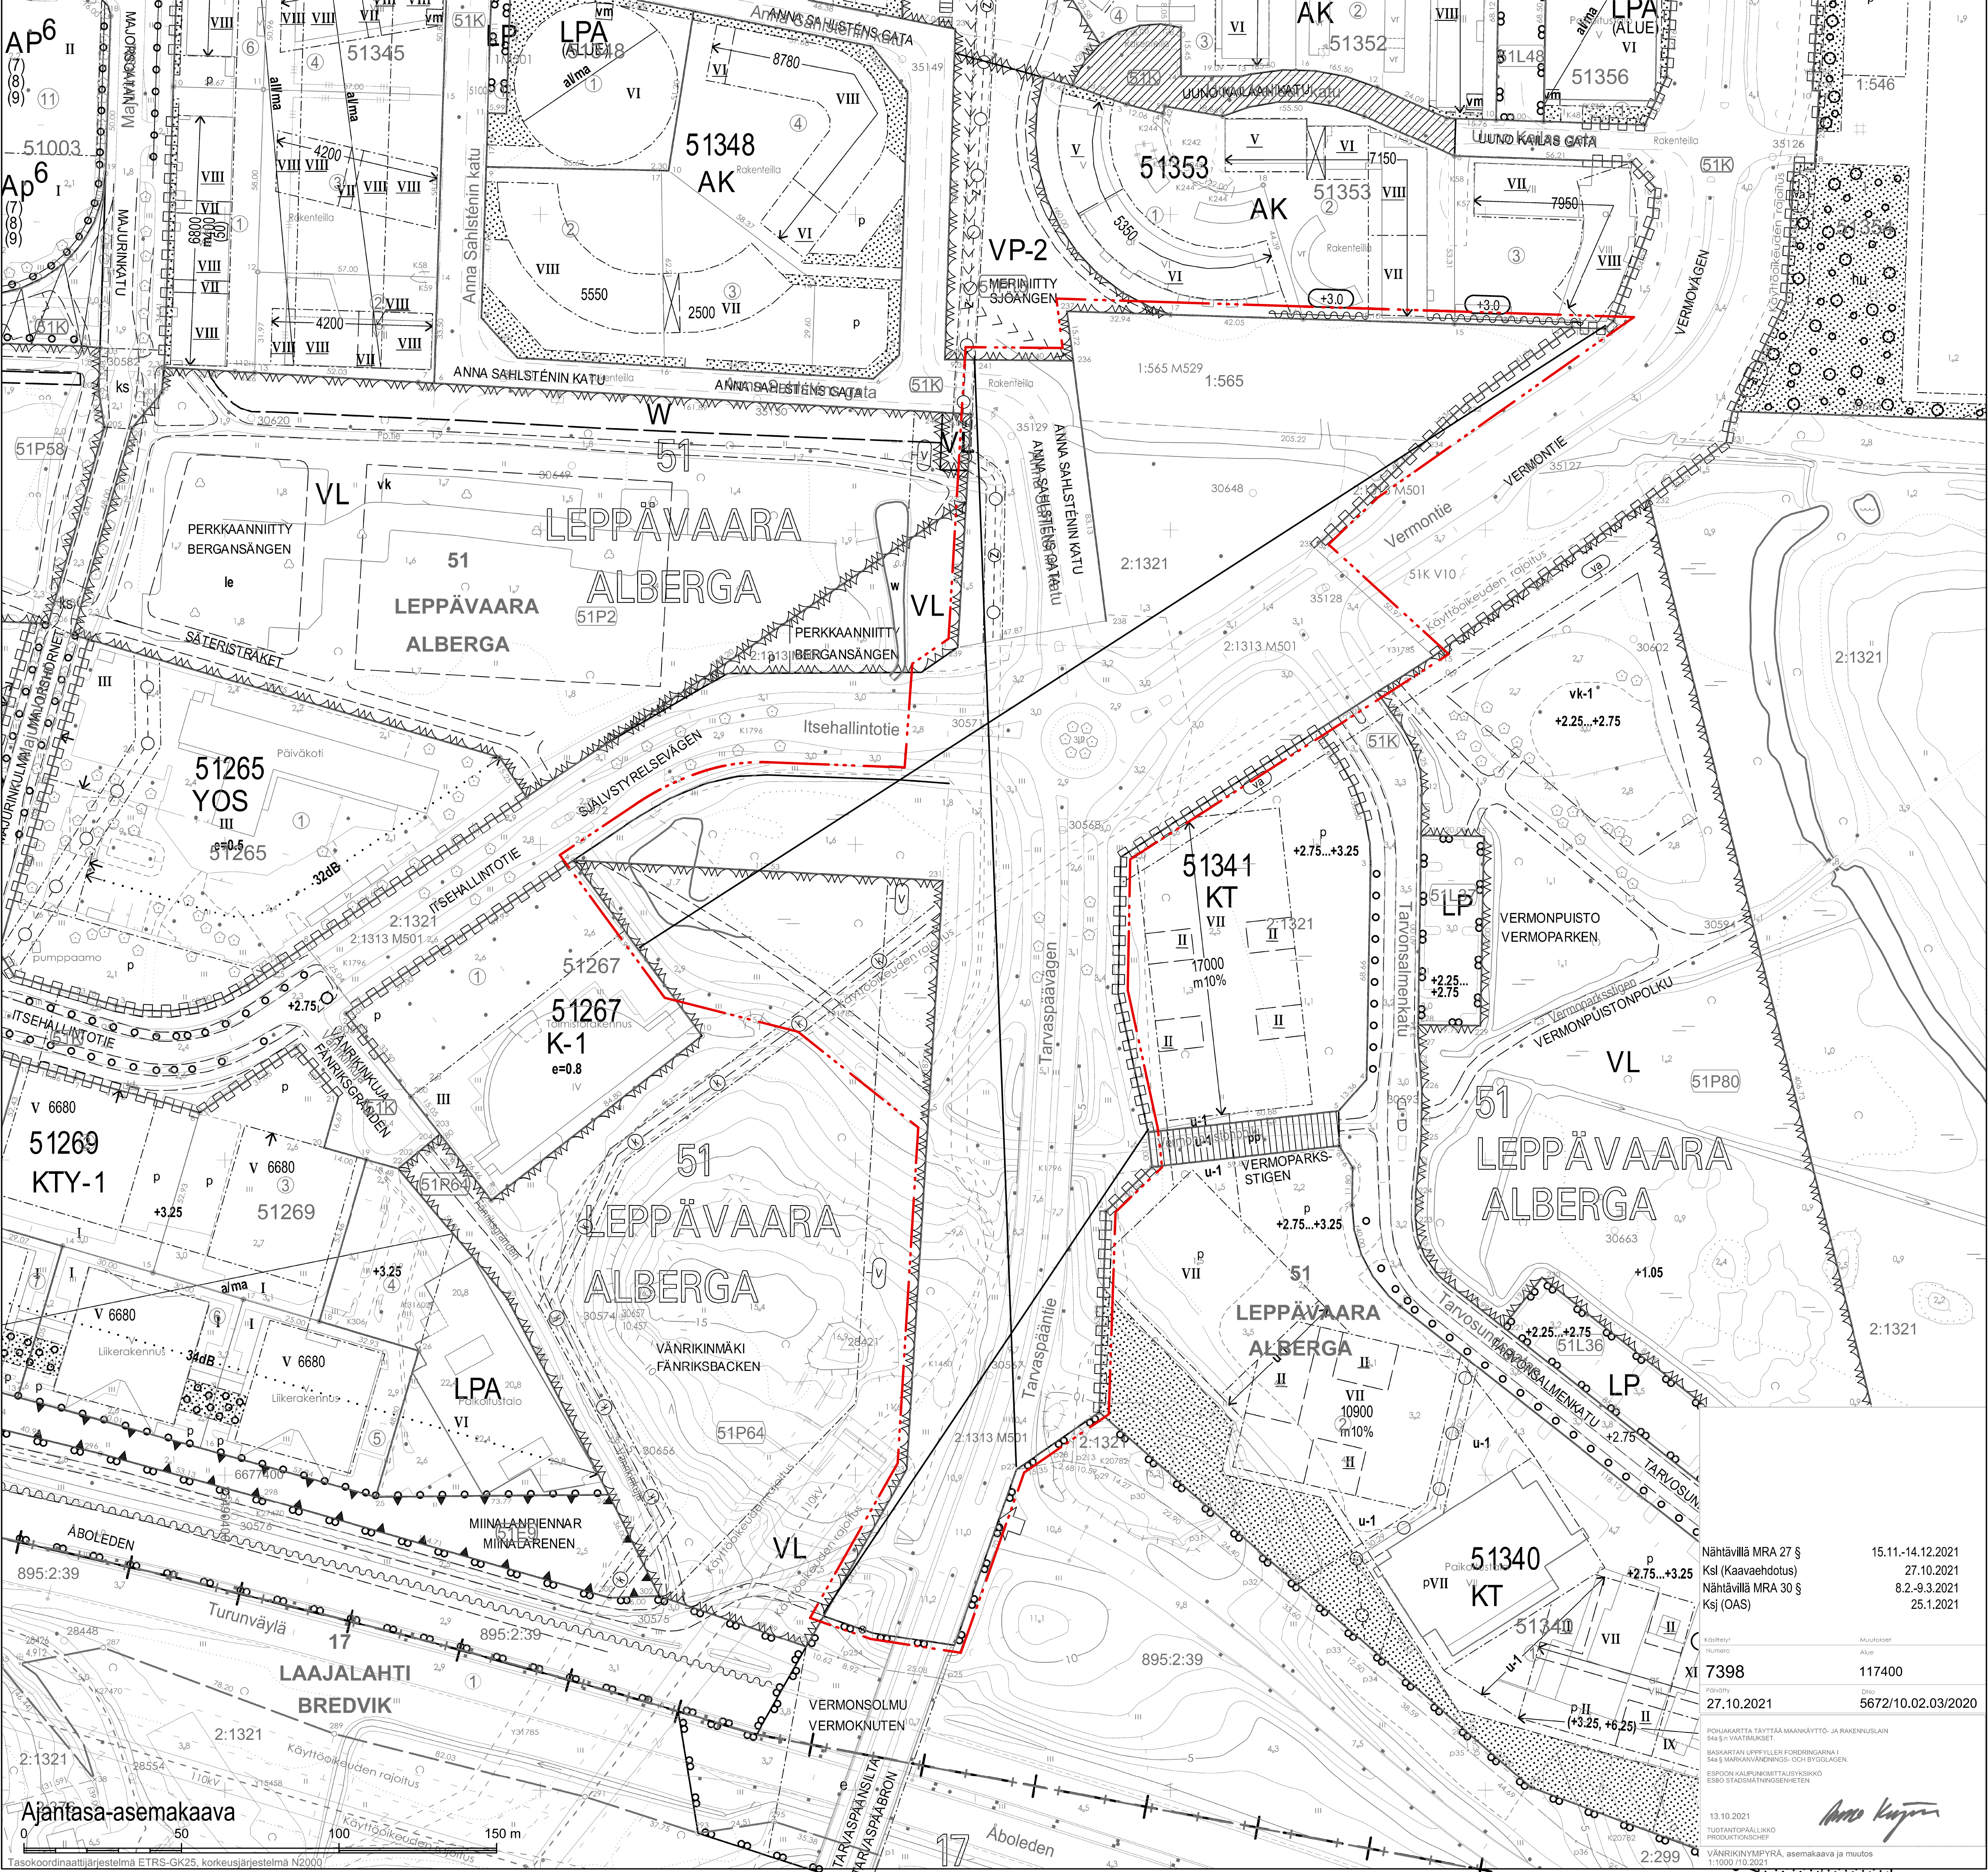

Nähtävillä MRA 27 §	15.11.-14.12.2021
Ksl (Kaavaehdotus)	27.10.2021
Nähtävillä MRA 30 §	8.2.-9.3.2021
Ksj (OAS)	25.1.2021
Koordinaattijärjestelmä	Maanmittauslaitos
Alue	117400
Projekti	5672/10.02.03/2020
27.10.2021	
POHJAKARTTA TÄYTTÄÄ MAANKÄYTTÖ- JA RAKENNUSLAIN 54 §:N VAATIMUKSET	
BASKARTAN LUPPYLLER FÖRENINGARNA I 54 §:N MAANKÄYTTÖ- JA RAKENNUSLAIN 54 §:N VAATIMUKSET	
ESBO STADSSTYRELSEN	
13.10.2021	
TUOTOINTALINNO	
PRODUKTIONSCHEF	
VÄNRIKINMÄKI, asemakaava ja muut	
1:1000 (10.02.2020)	