




 

STORHEMTINTIE AJORATAPYSÄKIN KOHDALLA

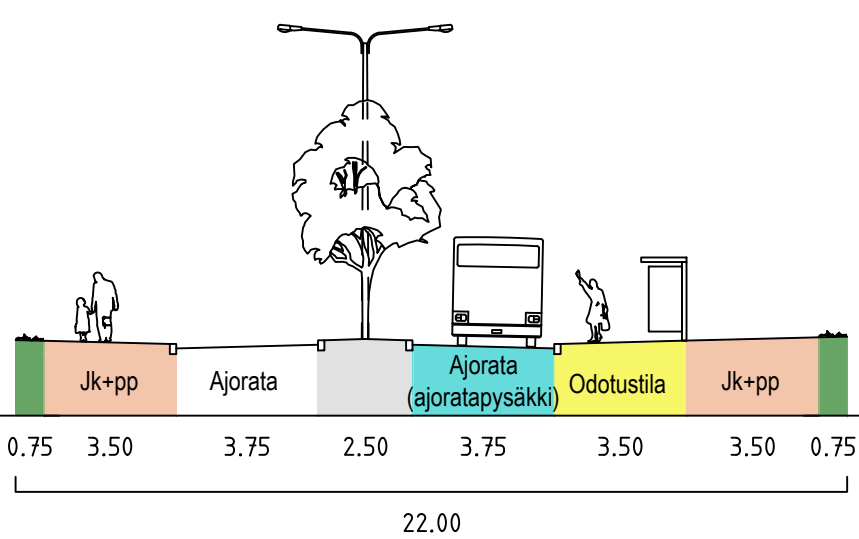

ERILLISET JK-PP-TIET

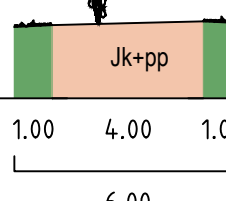

MERKINTÖJEN SELITYS

- istutettava puu
- katualue
- yhdistetty jakakäytävä / pyöräite
- jakakäytävä
- pyöräite
- pyöräilyn laatureitti
- joukkoliikenteen aluevaraus
- pysäkki
- pysäköinti
- kiveys / saareke
- meluvalli
- ulkoliute
- ratsastusreitti
- hihtolatu
- pikospuut
- meluste