


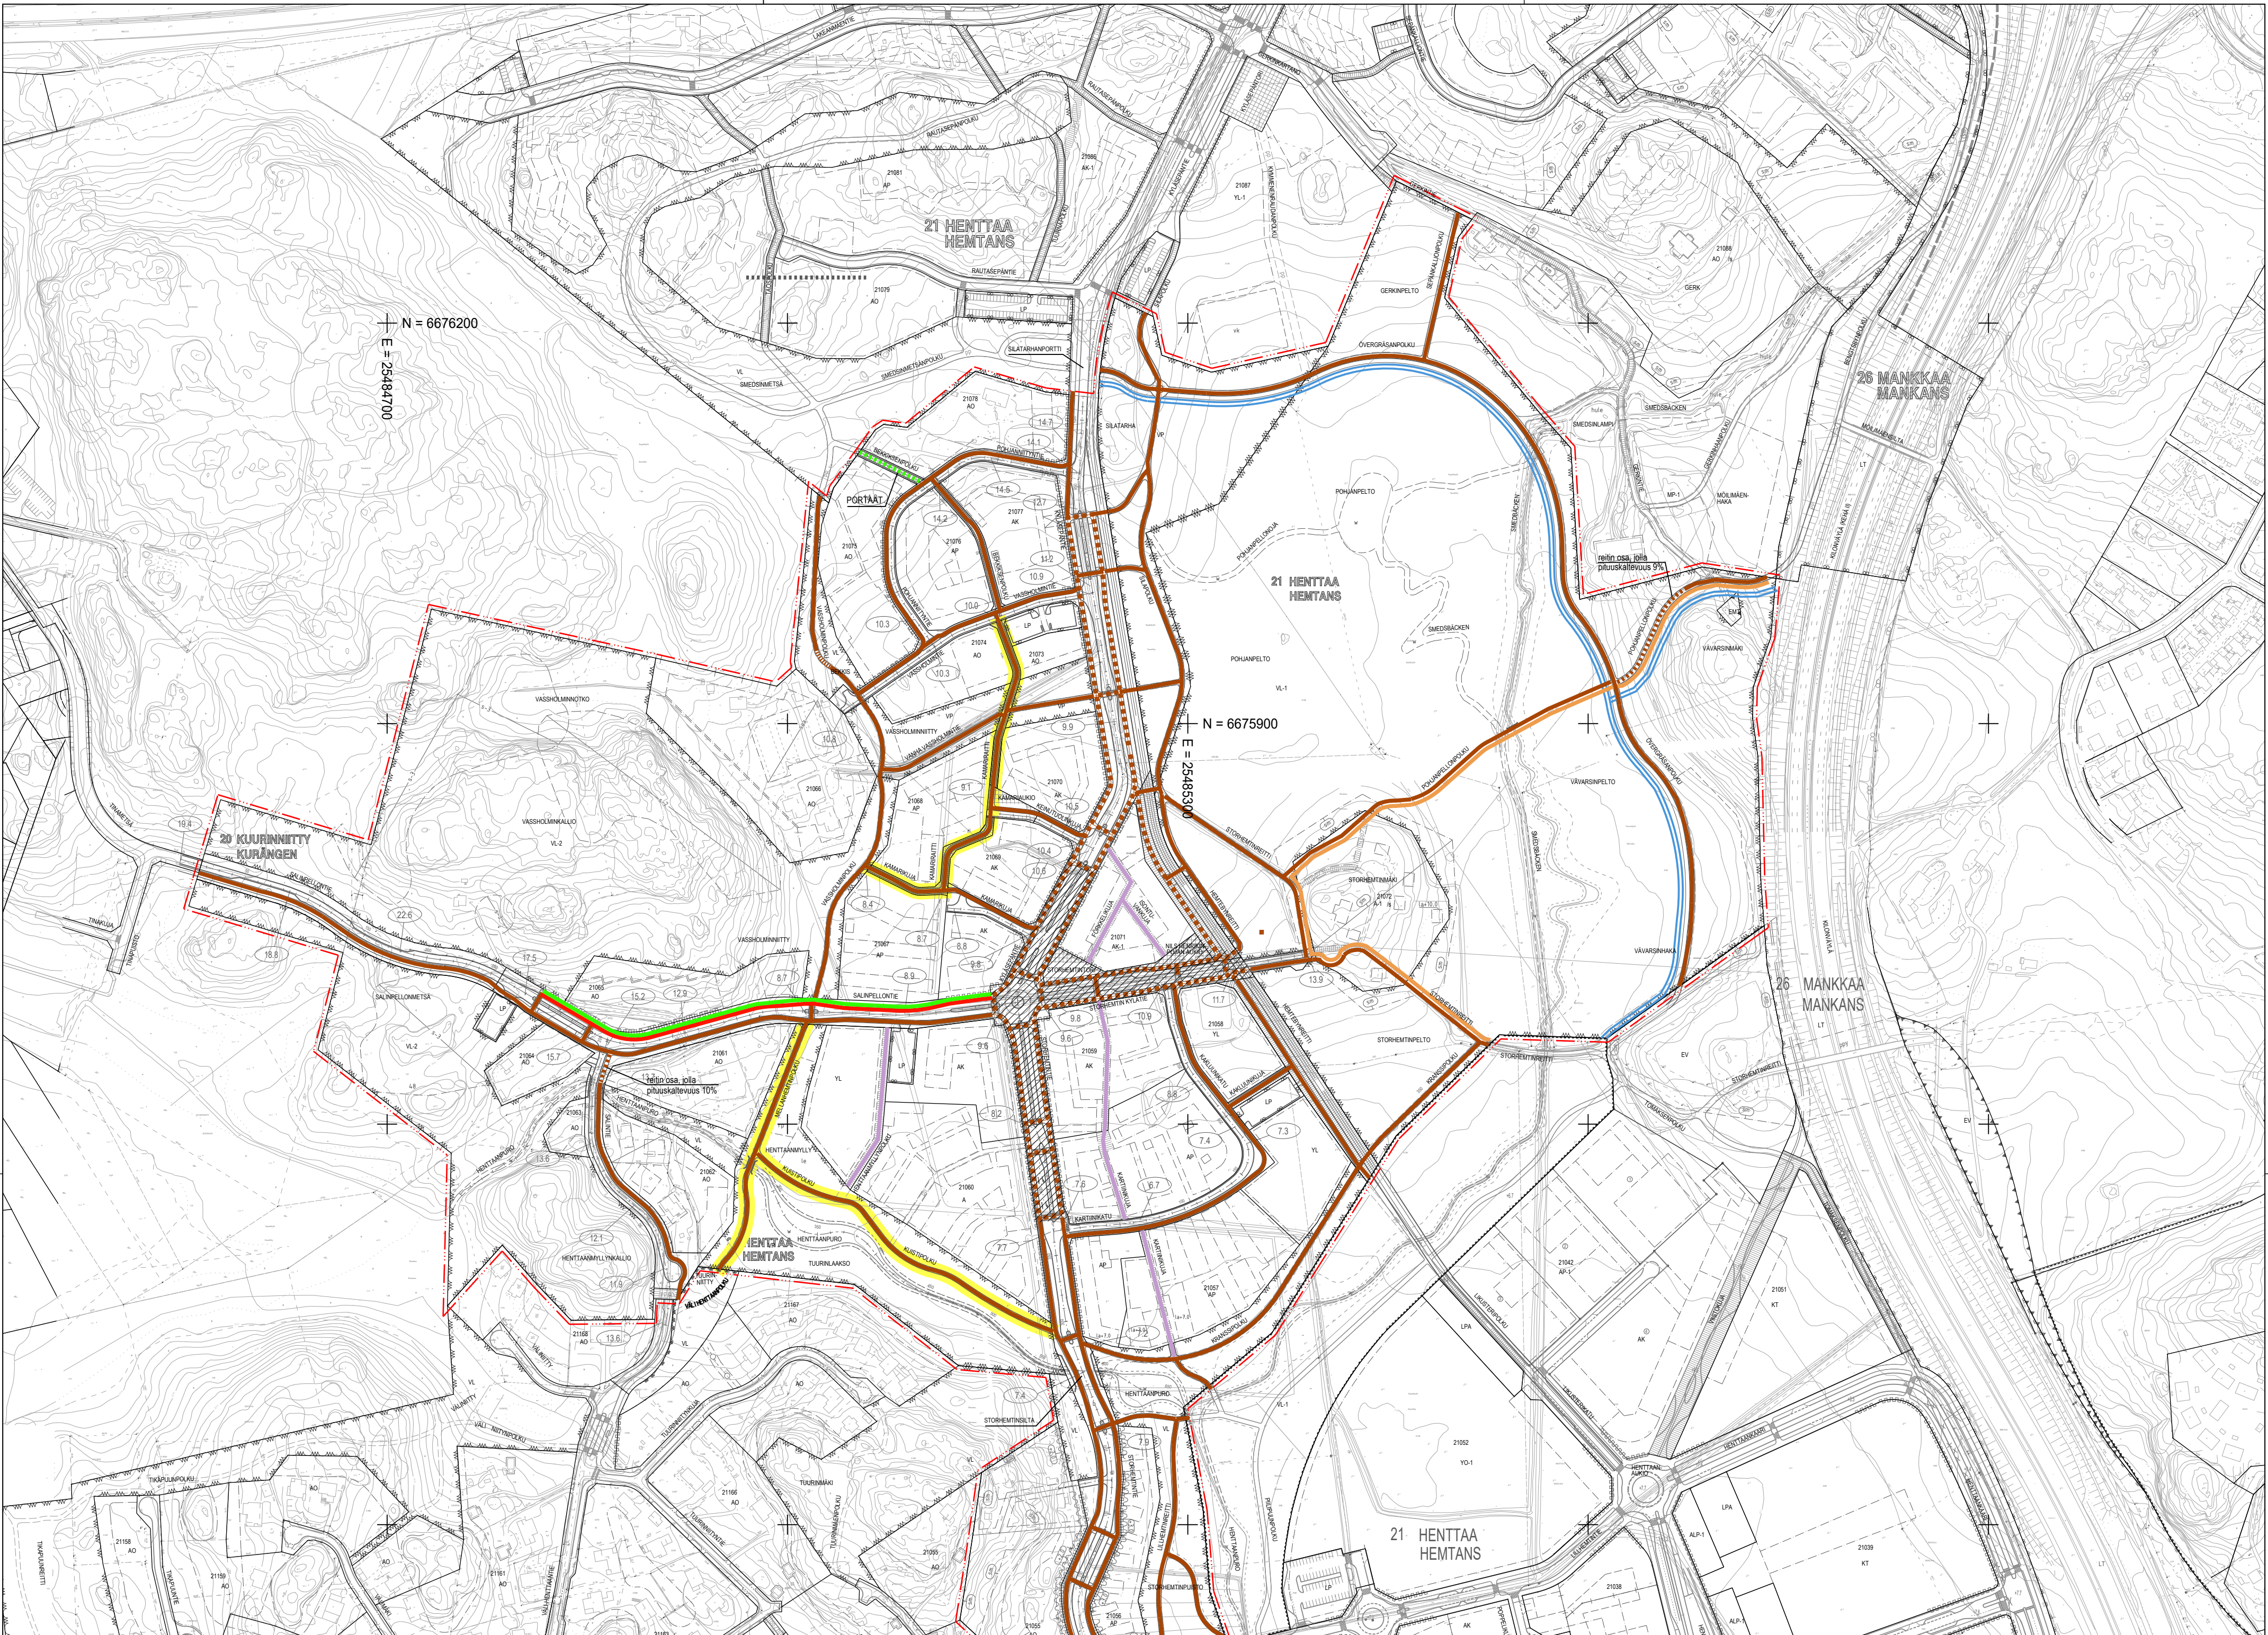

MERKINTÖJEN SELITYKSET

Värit:

- Jalankulku
- Pyöräily
- Yhdistetty jalankulku ja pyöräily
- Hihtolatu
- Ratsastusreitti
- Korttelin sisäinen kevyen liikenteen yhteys
- Valaistut erilliset kevyen liikenteen reitit. (Kaikki ajoratojen yhteydessä olevat kevyen liikenteen reitit valaistaan.)

Viivatyyppit:

- Esteettömyyden erikoistason alueet, joissa kaikkien käyttäjien liikkuminen ja toimiminen pyritään tekemään erityisen miellyttäväksi ja sujuvaksi. Alueilla voi olla lisäksi erilaisia erikoisratkaisuja, esim. opaslaatat. Esteettömyyden erikoistason alueita ovat esim. keskusta-alueet, joilla on julkisia palveluita.
- Esteetön reitti, pituuskaltevuus ≤8%
- Esteettömyyden erikoistason reitti, pituuskaltevuus ≤5%
- Muu reitti, pituuskaltevuus voi olla >8%

0 50 100 150 300m

 Espoon kaupunkisuunnittelukeskus Esbo stadsplaneringscentral Liikennesuunnitteluyksikkö Trafikplaneringsenheten	Vaihe	X	xxx
	Asianumero	xxxx/10.02.03/xxxx	pp.kk.vvvv
	Piirittäjä	NN	NN
	Konsultti		Konsultin suun / tark. 1.1.2017 S.S./K.K.
	Päivämäärä	pp.kk.vvvv	Liite X
	Piir. nro	0000	Alue XXXXXX
Koordinaatisto Tasokoordinaattijärjestelmä ETRS-GK25FIN, korkeusjärjestelmä N2000	Mittakaava	1:3000	