



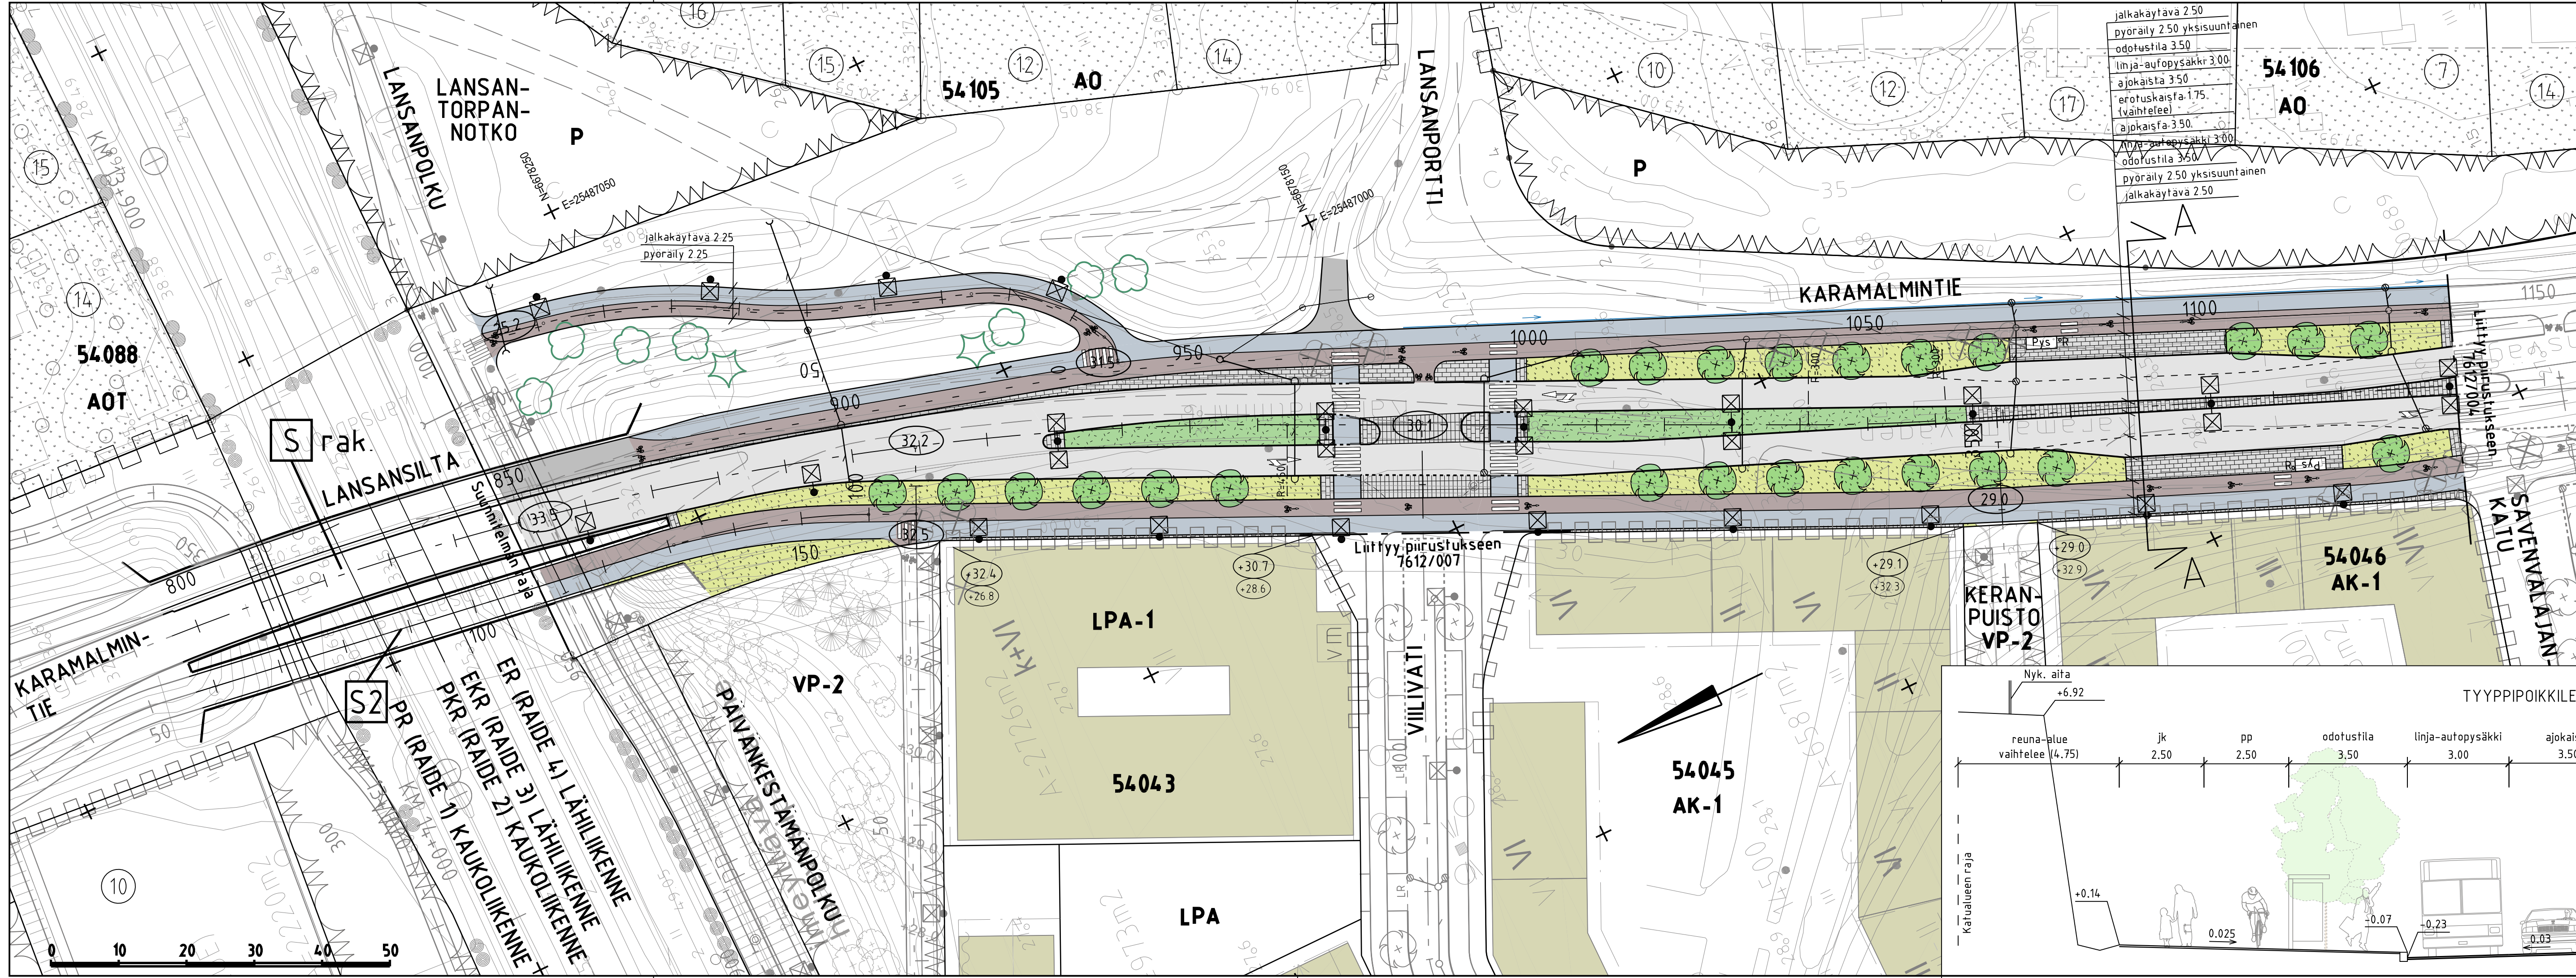

- PIIRUSTUSMERKINNÄT**
- suunniteltu rakennus
 - ajorata
 - jk+pp-tie
 - jalkakäytävä
 - pp-tie
 - kiveys
 - huomiokiviraita pysäkillä
 - vihervalue
 - istutettava puu
 - nykyinen säilytettävä/poistettava puu
 - reunatuki
 - madallettu reunatuki
 - upotettu reunatuki
- valaisin**
- pysäkkikatos
 - roska-astia
 - hulevesiviemäri, suunniteltu / rakennettu
 - hulevesikaivo / kitakaivo
 - tarkastuskaivo
 - hulevesirumpu
 - puolirumpu
 - ojoainanne
 - likimääräinen kadun korkeusasema
 - likim. suunniteltu maanpinnan korkeusasema
 - likim. nykyinen maanpinnan korkeusasema



ESPOON KAUPUNKI KAUPUNKITEKNIKAN KESKUS		ESBO STAD STADSTEKNIKCENTRALEN		PIIRI
KAAVA		KAUP OSA		SUUNN.
ALUE		54 KILO		TARK.
NIMI		KARAMALMINTIE VÄLILLÄ LANSAN- SILTA - SAVENVALAJANKATU		HYV.
AIHE		KATU		PRH.
PIIR.		KATUSUUNNITELMA, TYYPIPOIKKILEIKKAUS		TELA
LAJI		7612/003		KLINT.
HSY:n vesihuolto		NRO		18P, 19P, 18Q
PL 100		HYV.		INNO
00066 HSY		TARK.		
p.09/15611		TARK.		
GT		GEOOTEKNIIKKA- YKSIKÖ		RAMBOLL
SUUNN.		SUUNN.		24.11.2021
TARK.		TARK.		Lauri Jauhainen, Mari Antere
				Riku Gabrielsson

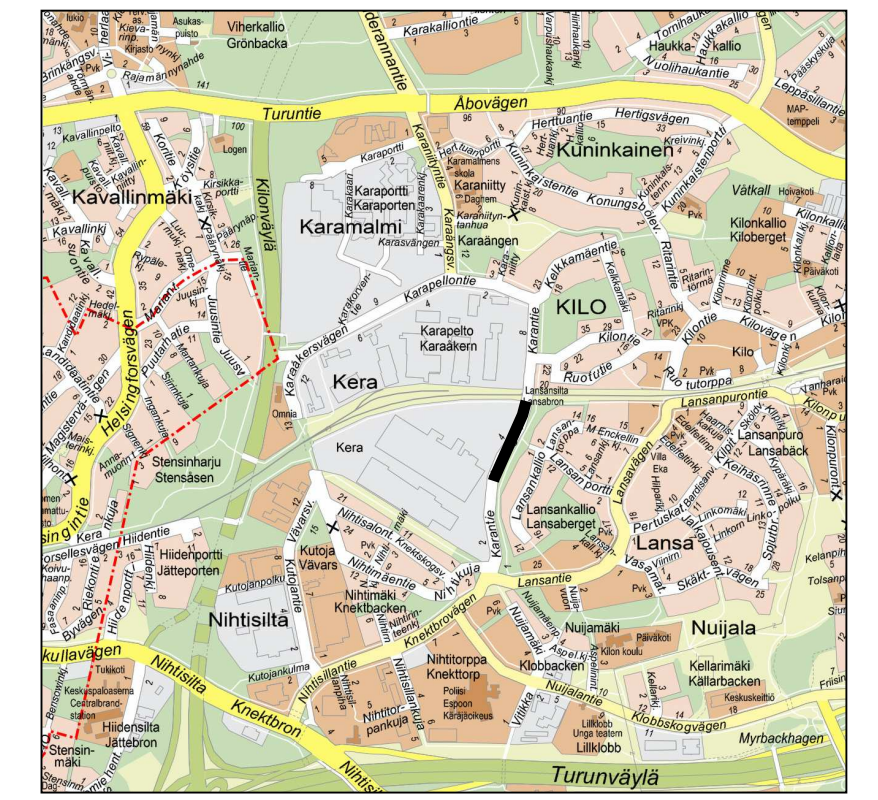