


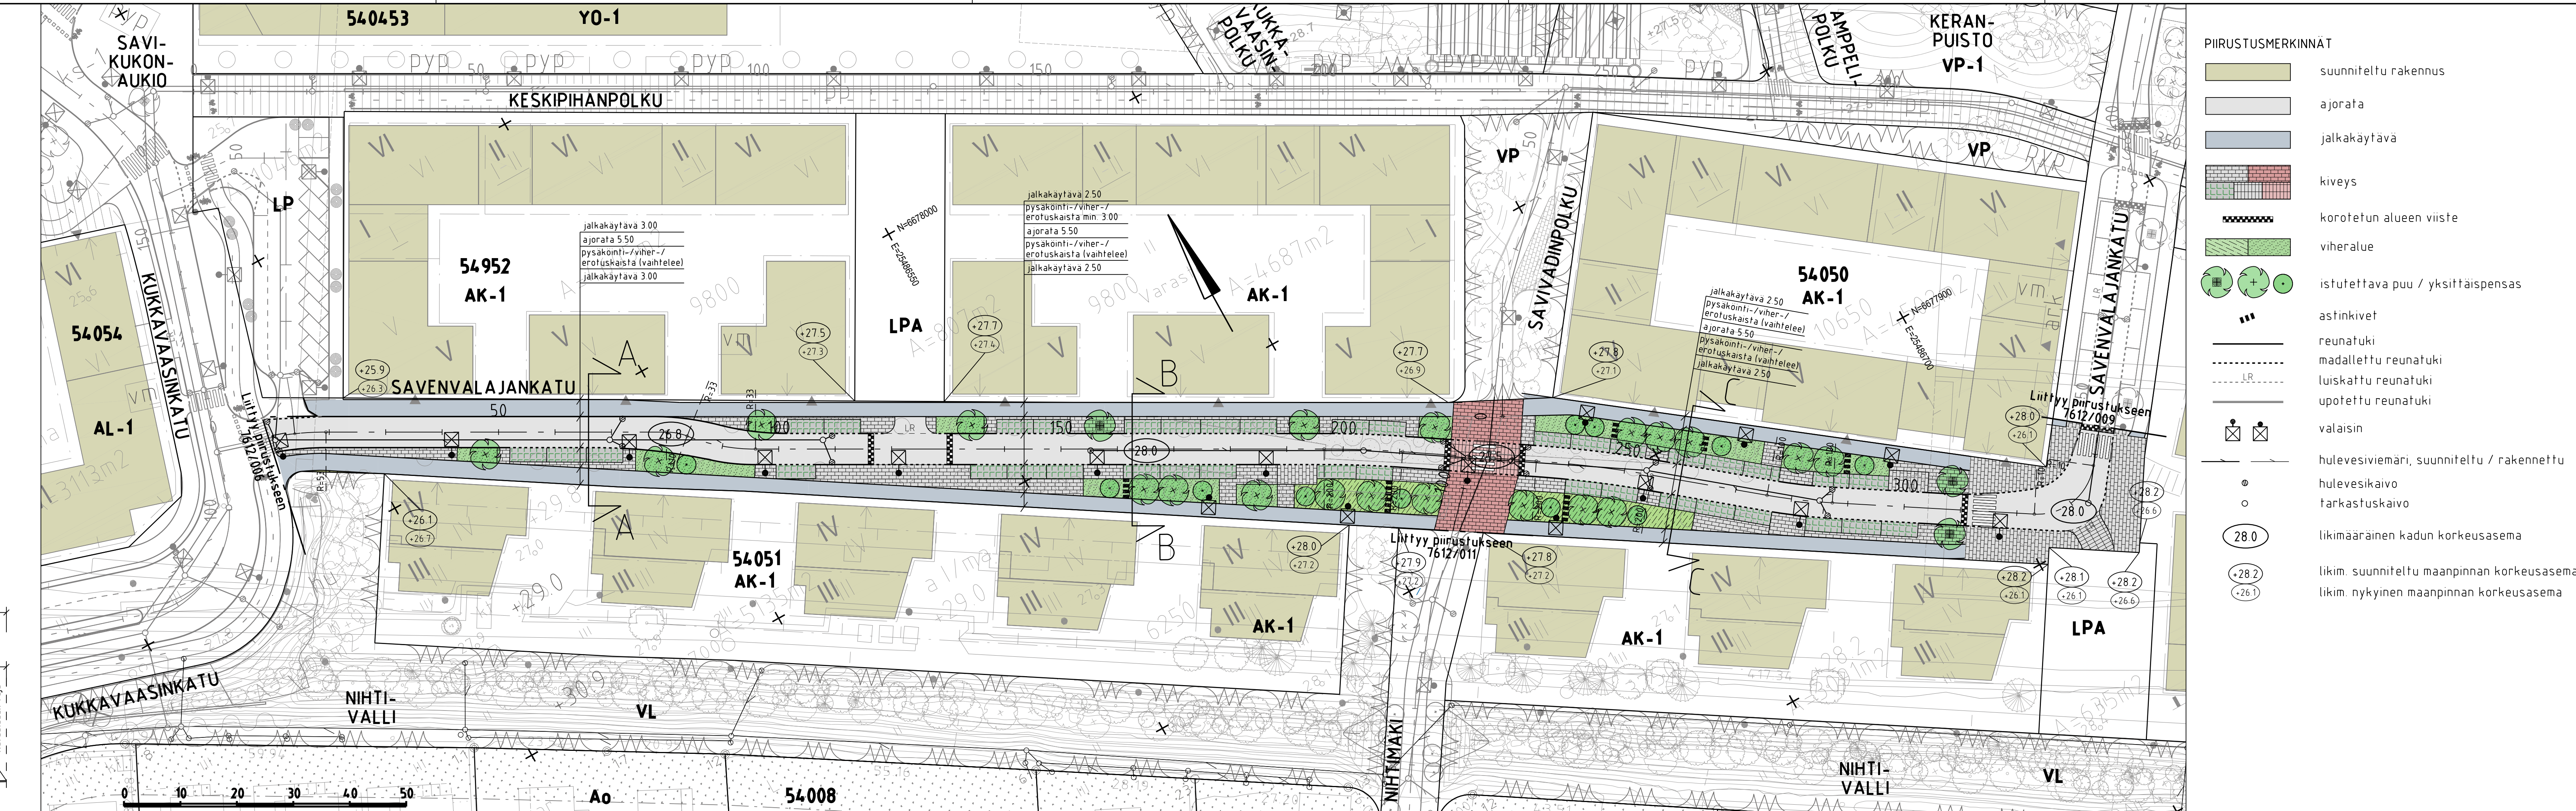

C	N	S	T/H
B	N	S	T/H
A	N	S	T/H

	ESPOON KAUPUNKI KAUPUNKITEKNIKAN KESKUS	ESBO STAD STADSTEKNIKCENTRALEN	PROJEKT SUUNNITTELU TARKASTUS 25.11.2021 Maija Salmela HYV. PÄÄTÖS 25.11.2021 Heli Rautio PPK TELA
	ALUE	KAAYLA KERA	KAUP OSA 54 KILO
	NIMI	SAVENVALAJANKATU VÄLILLÄ KUKKAVAASINKATU - LPA-ALUE	
	AIHE	KATU	
PIIRI LAJI	KATUSUUNNITELMA, TYYPPIPOIKKILEIKKAUS		NRO 7612/008

	HSY:n vesihuolto PL 100 00066 HSY p.1091 15611	NRO	HYV.	
			TARK.	
			HYV.	
			TARK.	

GT SUUNNITTELU TARKASTUS	GEOTEKNIIKKA- YKSIKKÖ	RANSKA	RANSKA RAMBOLL 24.11.2021 Lauri Jauhainen, Mari Antere Riku Gabrielson
---	------------------------------	---------------	---