

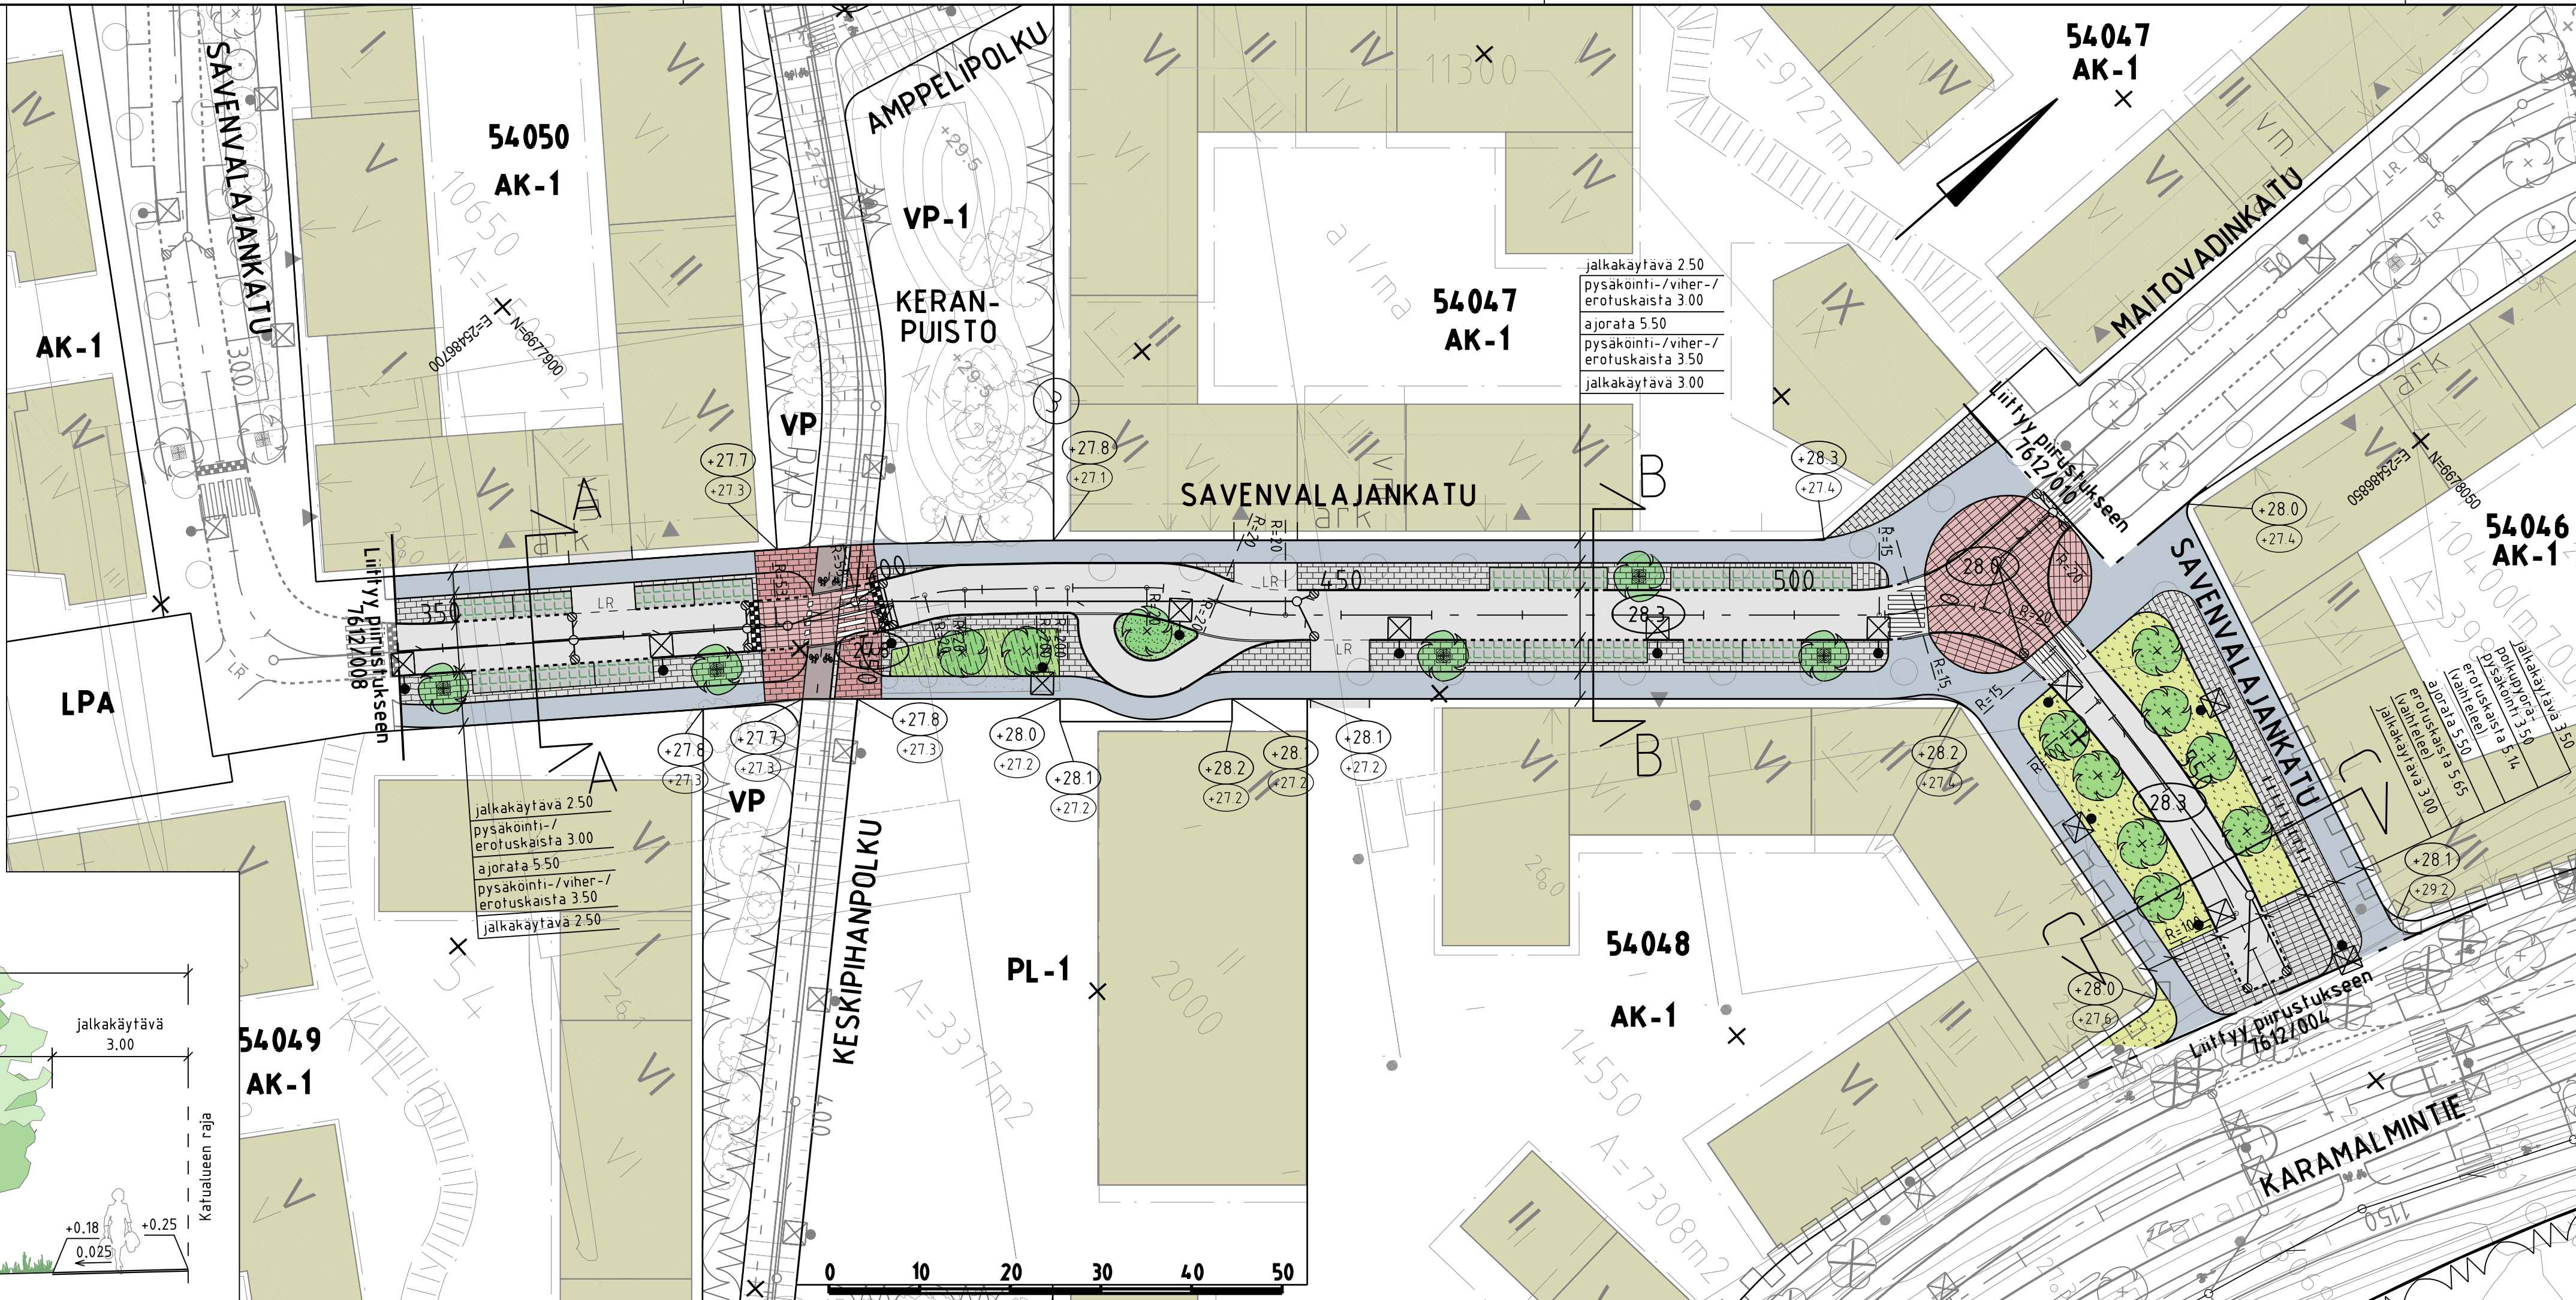


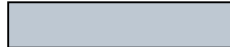

PIIRUSTUSMERKINNÄT	
	suunniteltu rakennus
	ajorata
	jalkakäytävä
	kiveys
	korotetun alueen viiste
	viheralue
	istutettava puu
	reunatuki
	madallettu reunatuki
	luiskattu reunatuki
	upotettu reunatuki
	polkupyöräpysäköinti
	valaisin
	hulevesiviemäri, suunniteltu / rakennettu
	hulevesikaivo
	tarkastuskaivo
	likimääräinen kadun korkeusasema
	likim. suunniteltu maanpinnan korkeusasema
	likim. nykyinen maanpinnan korkeusasema

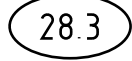