



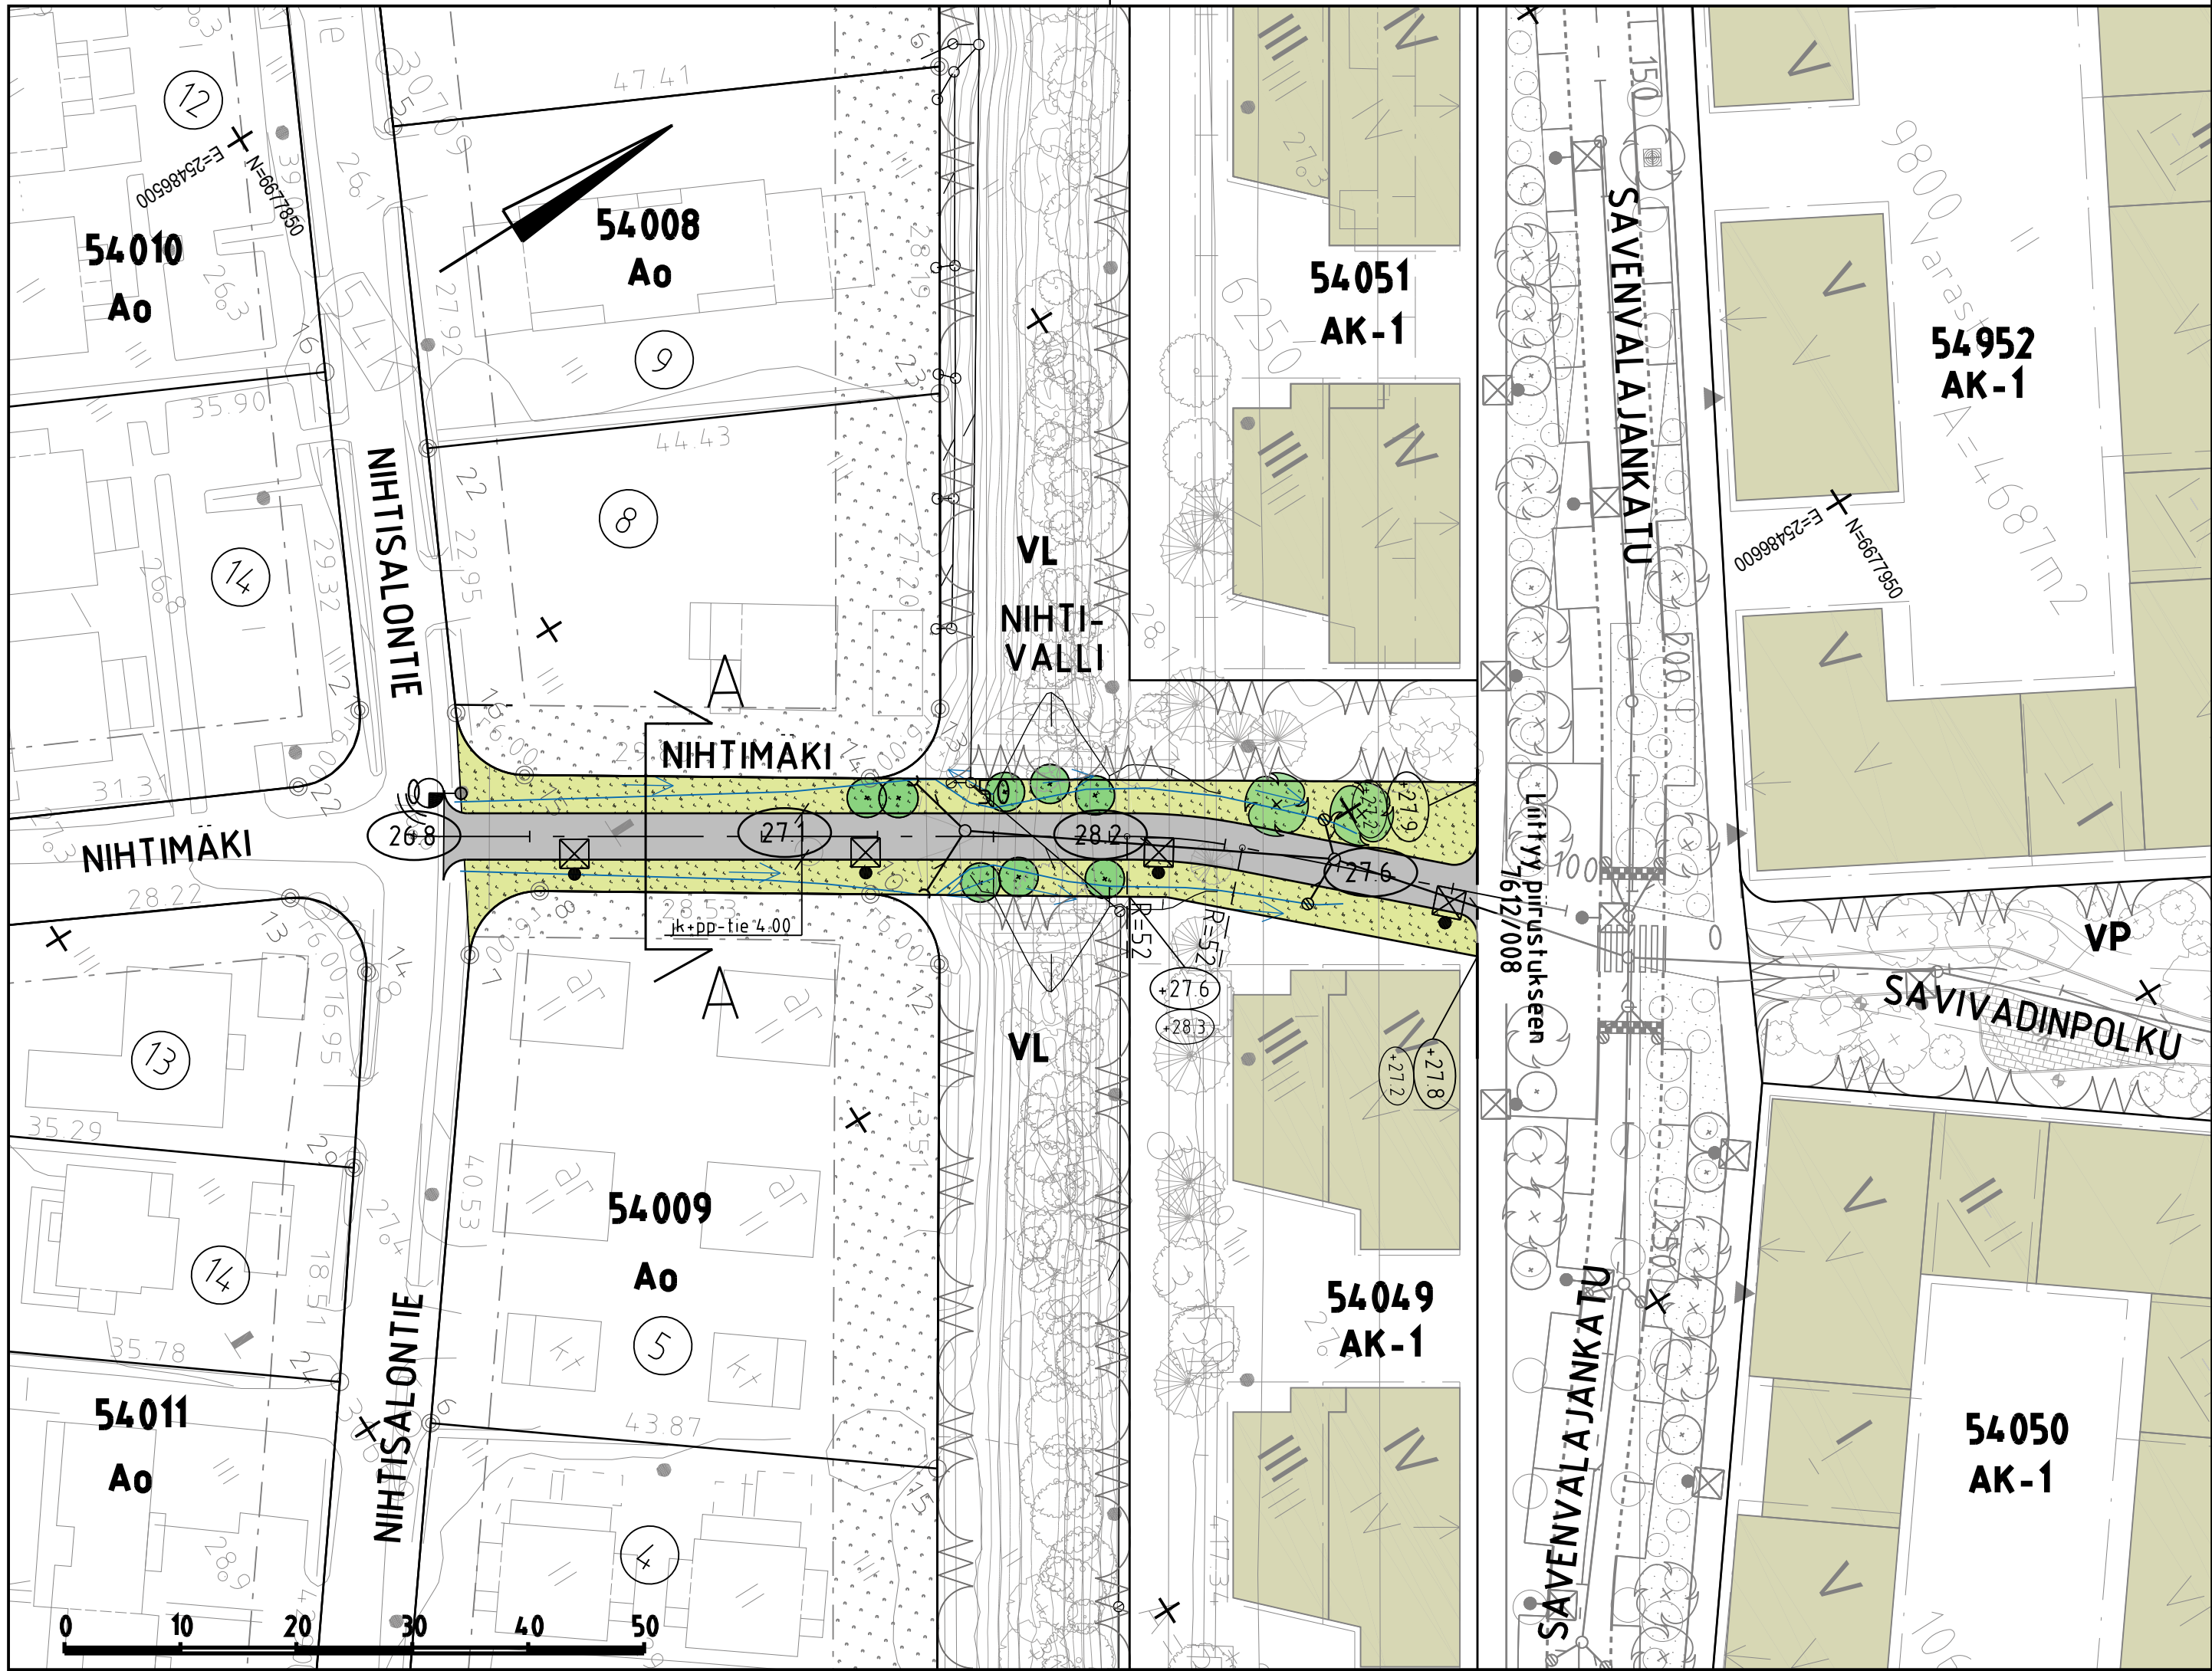

PIIRUSTUSMERKINNÄT

- suunniteltu rakennus
- jk+pp-tie
- viheralue
- istutettava puu / yksittäispensas
- hulevesiviemäri, suunniteltu / rakennettu
- hulevesikaivo
- tarkastuskaivo
- puolirumpu
- ojapainanne
- valaisin / nykyinen valaisin
- likimääräinen kadun korkeusasema
- likim. suunniteltu maanpinnan korkeusasema
- likim. nykyinen maanpinnan korkeusasema

TYYPPIPOIKKILEIKKAUS A-A 1:100

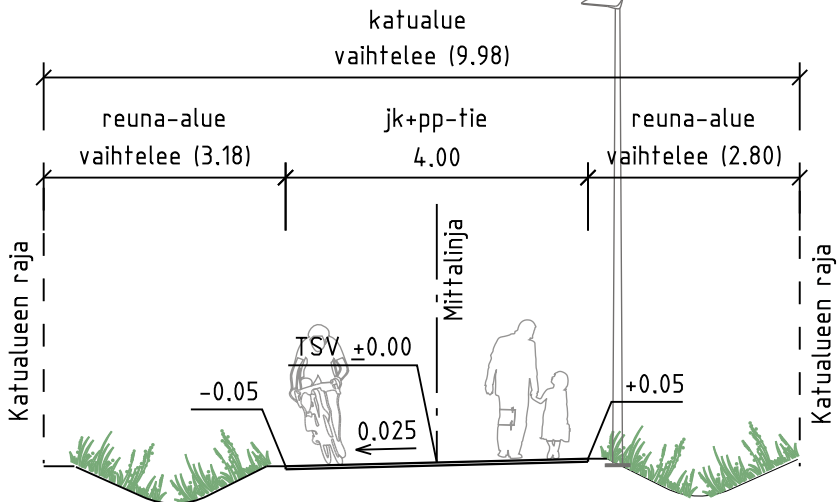

C	M	S	T/H
B	M	S	T/H
A	M	S	T/H
	ESPOON KAUPUNKI KAUPUNKITEKNIKAN KESKUS		ESBO STAD STADSTEKNIKCENTRALEN
	KAAVA		KAUP OSA
	ALUE		54 KILO
	KERA		
NIMI	NIHTIMÄKI VÄLILLÄ NIHTISALONTIE - SAVENVALAJANKATU		PIIRI
			SUUNN.
			TARK.
			25.11.2021 Mari Salmela
AIHE	KATU		HYV.
			25.11.2021 Heli Rautio
			PPK
			TELA
PIIRI LAJI	KATUSUUNNITELMA, TYYPPIPOIKKILEIKKAUS		KLINTT
			19P
			HNRO
			LIITTYV
	HSY:n vesihuolto PL 100 00066 HSY p.091 15611		HYV.
			TARK.
			HYV.
			TARK.
GT	GEOTEKNIIKA- YKSIKKÖ	KONS	KONS
SUUNN.			RAMBOLL
TARK.			24.11.2021
			SUUNN.
			Lauri Jauhainen, Mari Antere
			TARK.
			Riku Gabrielsson