
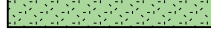
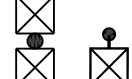
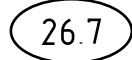
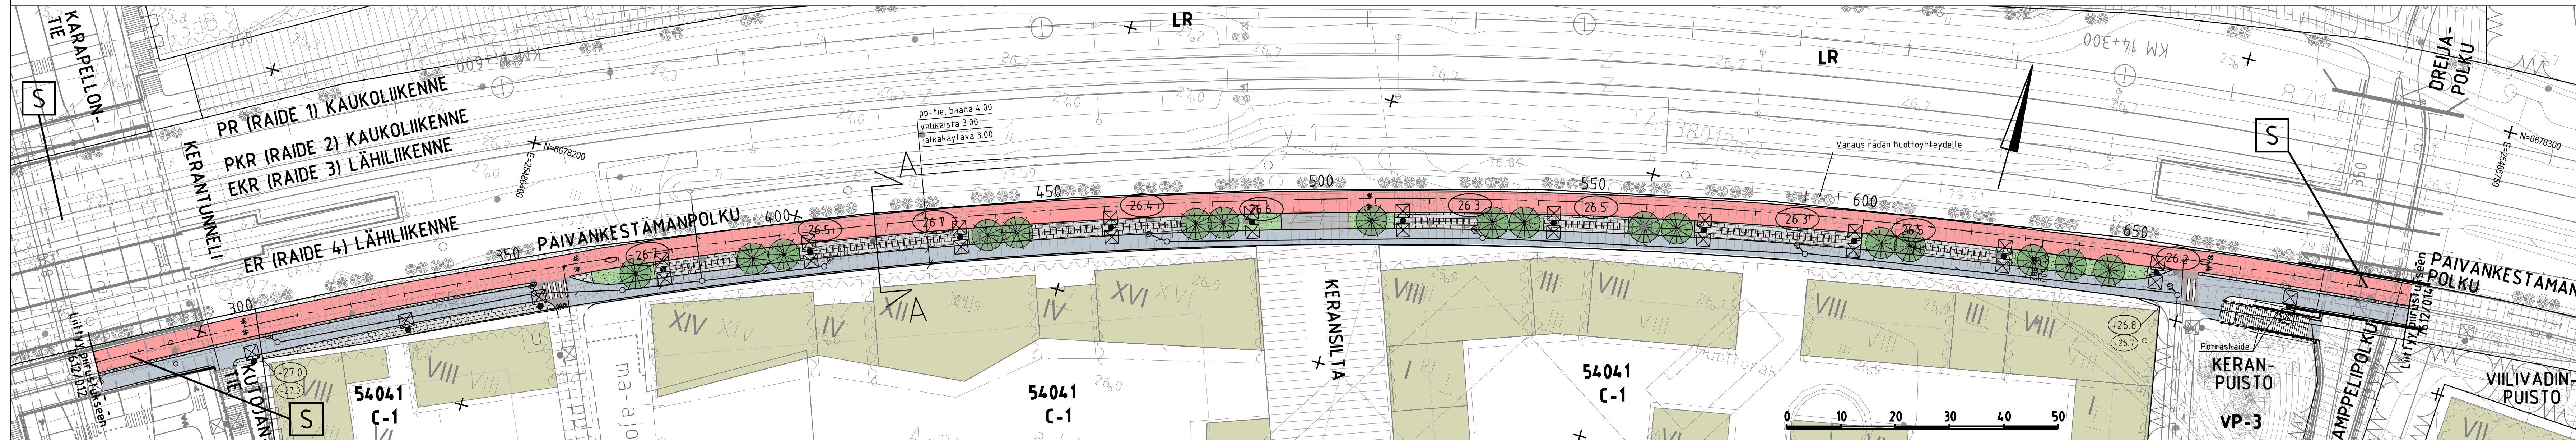


Technical drawing of a street cross-section. The drawing is divided into several zones from left to right: 'reuna-alue vaihtelee (10.33)', 'pp-tie, baana 4.00', 'valkaisu 3.00', and 'jalkakäytävä 3.00'. The total width is labeled 'katualue vaihtelee (10.33)'. A vertical line on the left is labeled 'Katualueen raja'. A vertical line in the middle is labeled 'Mittalinja'. The drawing shows a tree in the 'valkaisu' zone, a bicycle in the 'jalkakäytävä' zone, and a person in the 'pp-tie, baana' zone. Elevation markers include 'TSV +0.00', '+0.05', '-0.05', '+0.13', and '0.025'. A dimension of '0.025' is also shown for a specific area.

- | | |
|---|----------------------|
|  | suunniteltu rakennus |
|  | jalkakäytävä |
|  | pp-tie |
|  | pp-tie, baana |

- | | |
|---|----------------------|
|  | kiveys |
|  | viheralue |
|  | istutettava puu |
|  | polkupyöräpysäköinti |
|  | tukimuuri |
|  | portaat |
|  | käsiopide |

- | | |
|---|--|
|  | hulevesiviemäri, suunniteltu / rakennettu |
|  | hulevesikaivo |
|  | tarkastuskaivo |
|  | valaisin |
|  | liikemääräinen kadun korkeusasema |
|  | likim. suunniteltu maanpinnan korkeusasema |
|  | likim. nykyinen maanpinnan korkeusasema |

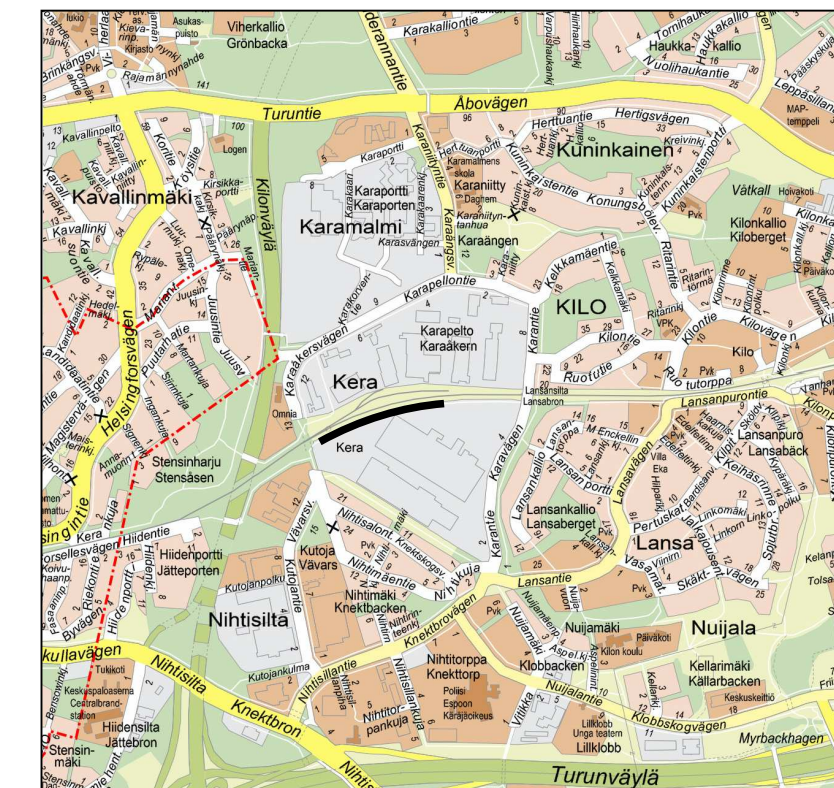

C	M	S	S	S	S
B	M	S	S	S	S
A	M	S	S	S	S
 ESPOON KAUPUNKI KAUPUNKITEKNIKAN KESKUS			ESBO STAD STADSTEKNIKCENTRALEN		
ALUE KAAYA KERA			KÄUPOSA 54 KILO		
NIMI PAIVÄNKESTÄMÄNPOLKU VALILLA KUTOJANTIE - AMPPELIPOLKU KATU			PIIRIT SUUNN TARK HYV PPK TELA		
PIIRI LAJI KATUSUUNNITELMA, TYYPPIPOIKKILEIKKAUS			KLEHTI 18P LITTYV MAAVAL 1:500, 1:100 NRO 7612/013		
 HSY:n vesihuolto PL 100 00066 HSY p (09) 15611			NRO HYV TARK HYV TARK		
GT SUUNN TARK			KONS KONS RAMBOLL 24.11.2021 Lauri Jauhainen, Mari Antere Riku Gabriellsson		