
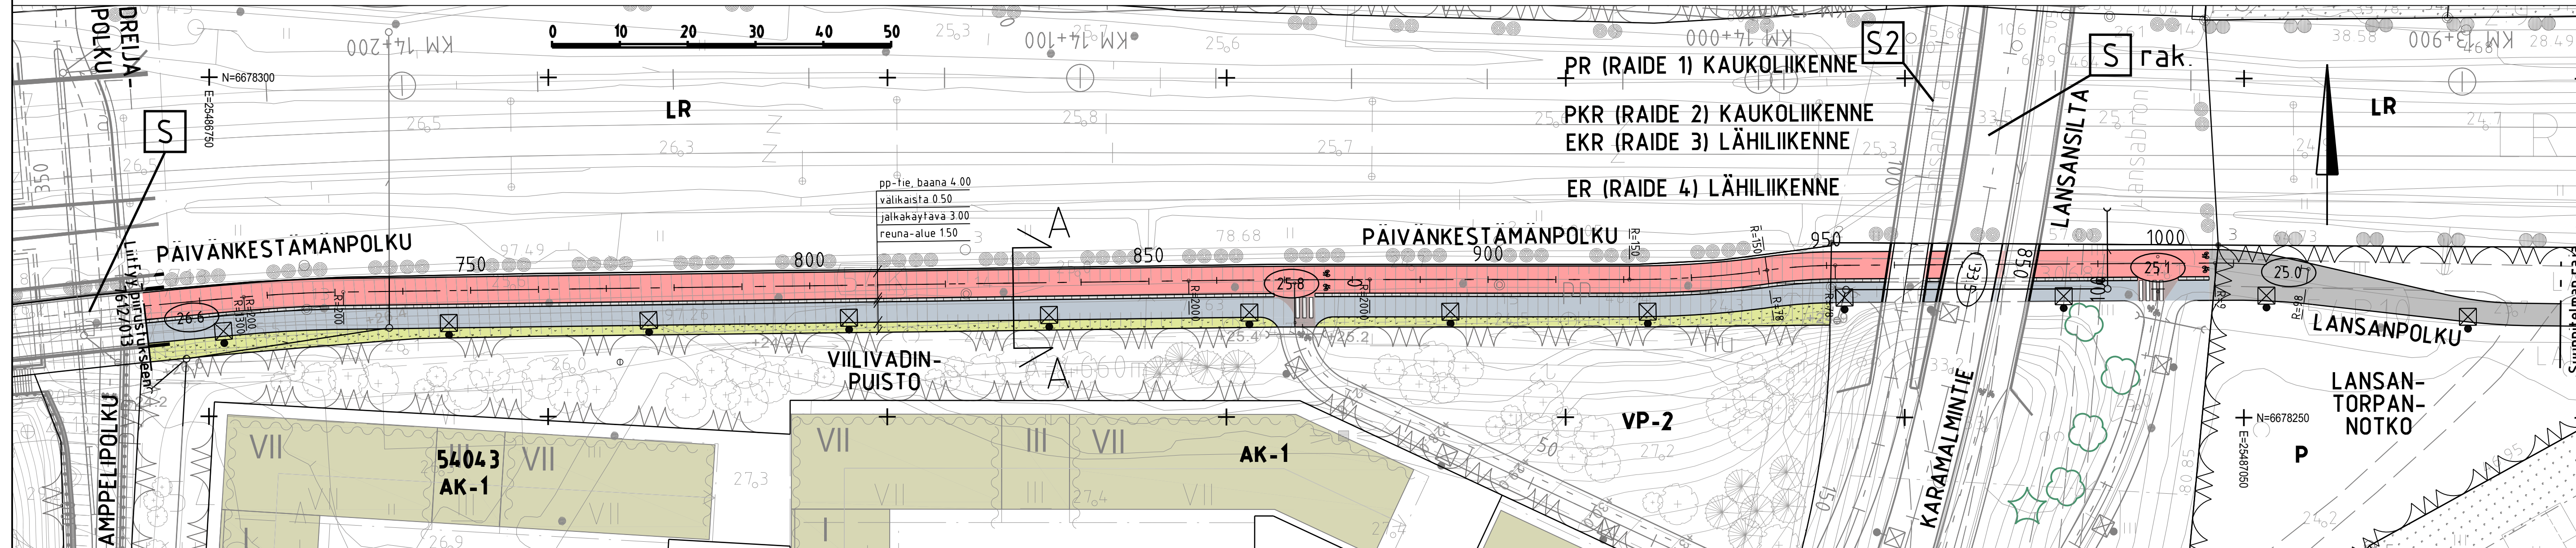


	suunniteltu rakennus
	jk+pp-tie
	jalkakäytävä
	pp-tie, baana
	kiveys
	viheralue

- | | |
|---|--|
|  | hulevesiviemäri, suunniteltu / rakennettu |
|  | hulevesikaivo |
|  | tarkastuskaivo |
|  | hulevesirumpu |
|  | puolirumpu |
|  | valaisin |
|  | likimääräinen kadun korkeusasema |
|  | likim. suunniteltu maanpinnan korkeusasema |
|  | likim. nykyinen maanpinnan korkeusasema |

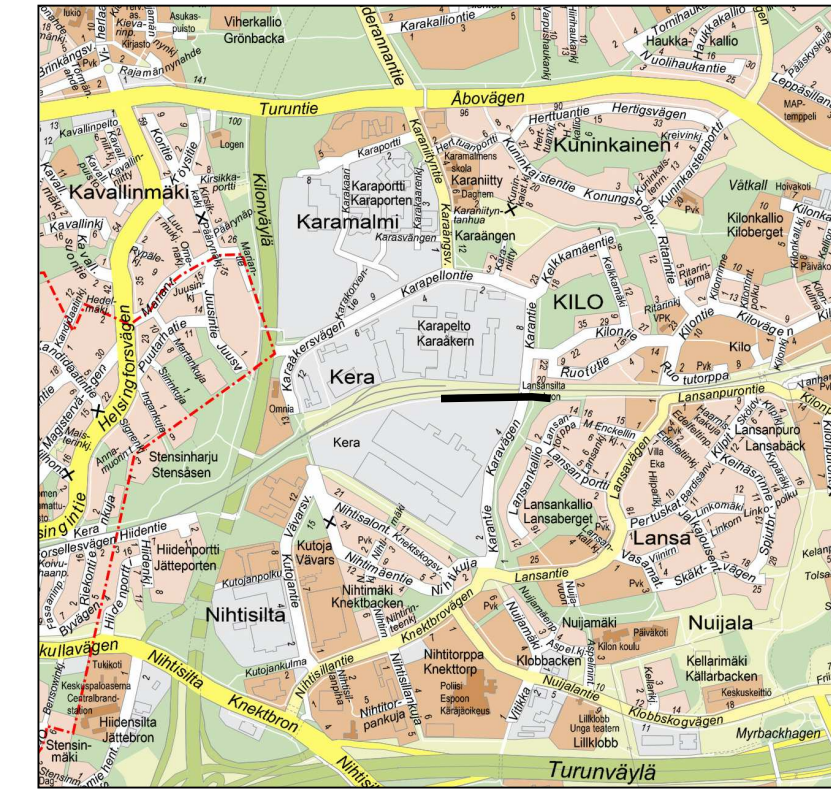

C	M	S	T/H
B	H	S	T/H
A	H	S	T/H
 ESPOON KAUPUNKI KAUPUNKITEKNIKAN KESKUS		ESBO STAD STADSTEKNIKCENTRALEN	PIIRY SUUNN TARK. 25.11.2021 Maija Salmela 25.11.2021 Heli Rautio PPK TELA
ALUE	KAAVA KERA NUIJALA	KAUP.OSA 54 KILO	KLEINT 18P, 18Q LITTYV HNO HNO 7612/014
NIMI	PÄIVÄNKESTÄMÄNPOLKU VÄLILLÄ AMPELIPOLKU - LANSANTORPAN- NOTKO		KOKOJA 1:500, 1:100 KODRO JARJ ETRS-GK25 KORKEUS JARJ NZ000
AINE	KATU		
PIIR- LAJI	KATUSUUNNITELMA, TYYPIPOIKKILEIKKAUS		
 HSY:n vesihuolto PL 100 00066 HSY p.109) 15611		NRO	HYV. TARK. HYV. TARK.
GT	GEOTEKNIIKA- YKSIKÖ	KONS.	 24.11.2021
SUUNN.		SUUNN.	Lauri Jauhainen, Mari Antere
TARK.		TARK.	Riku Gabrielsson