

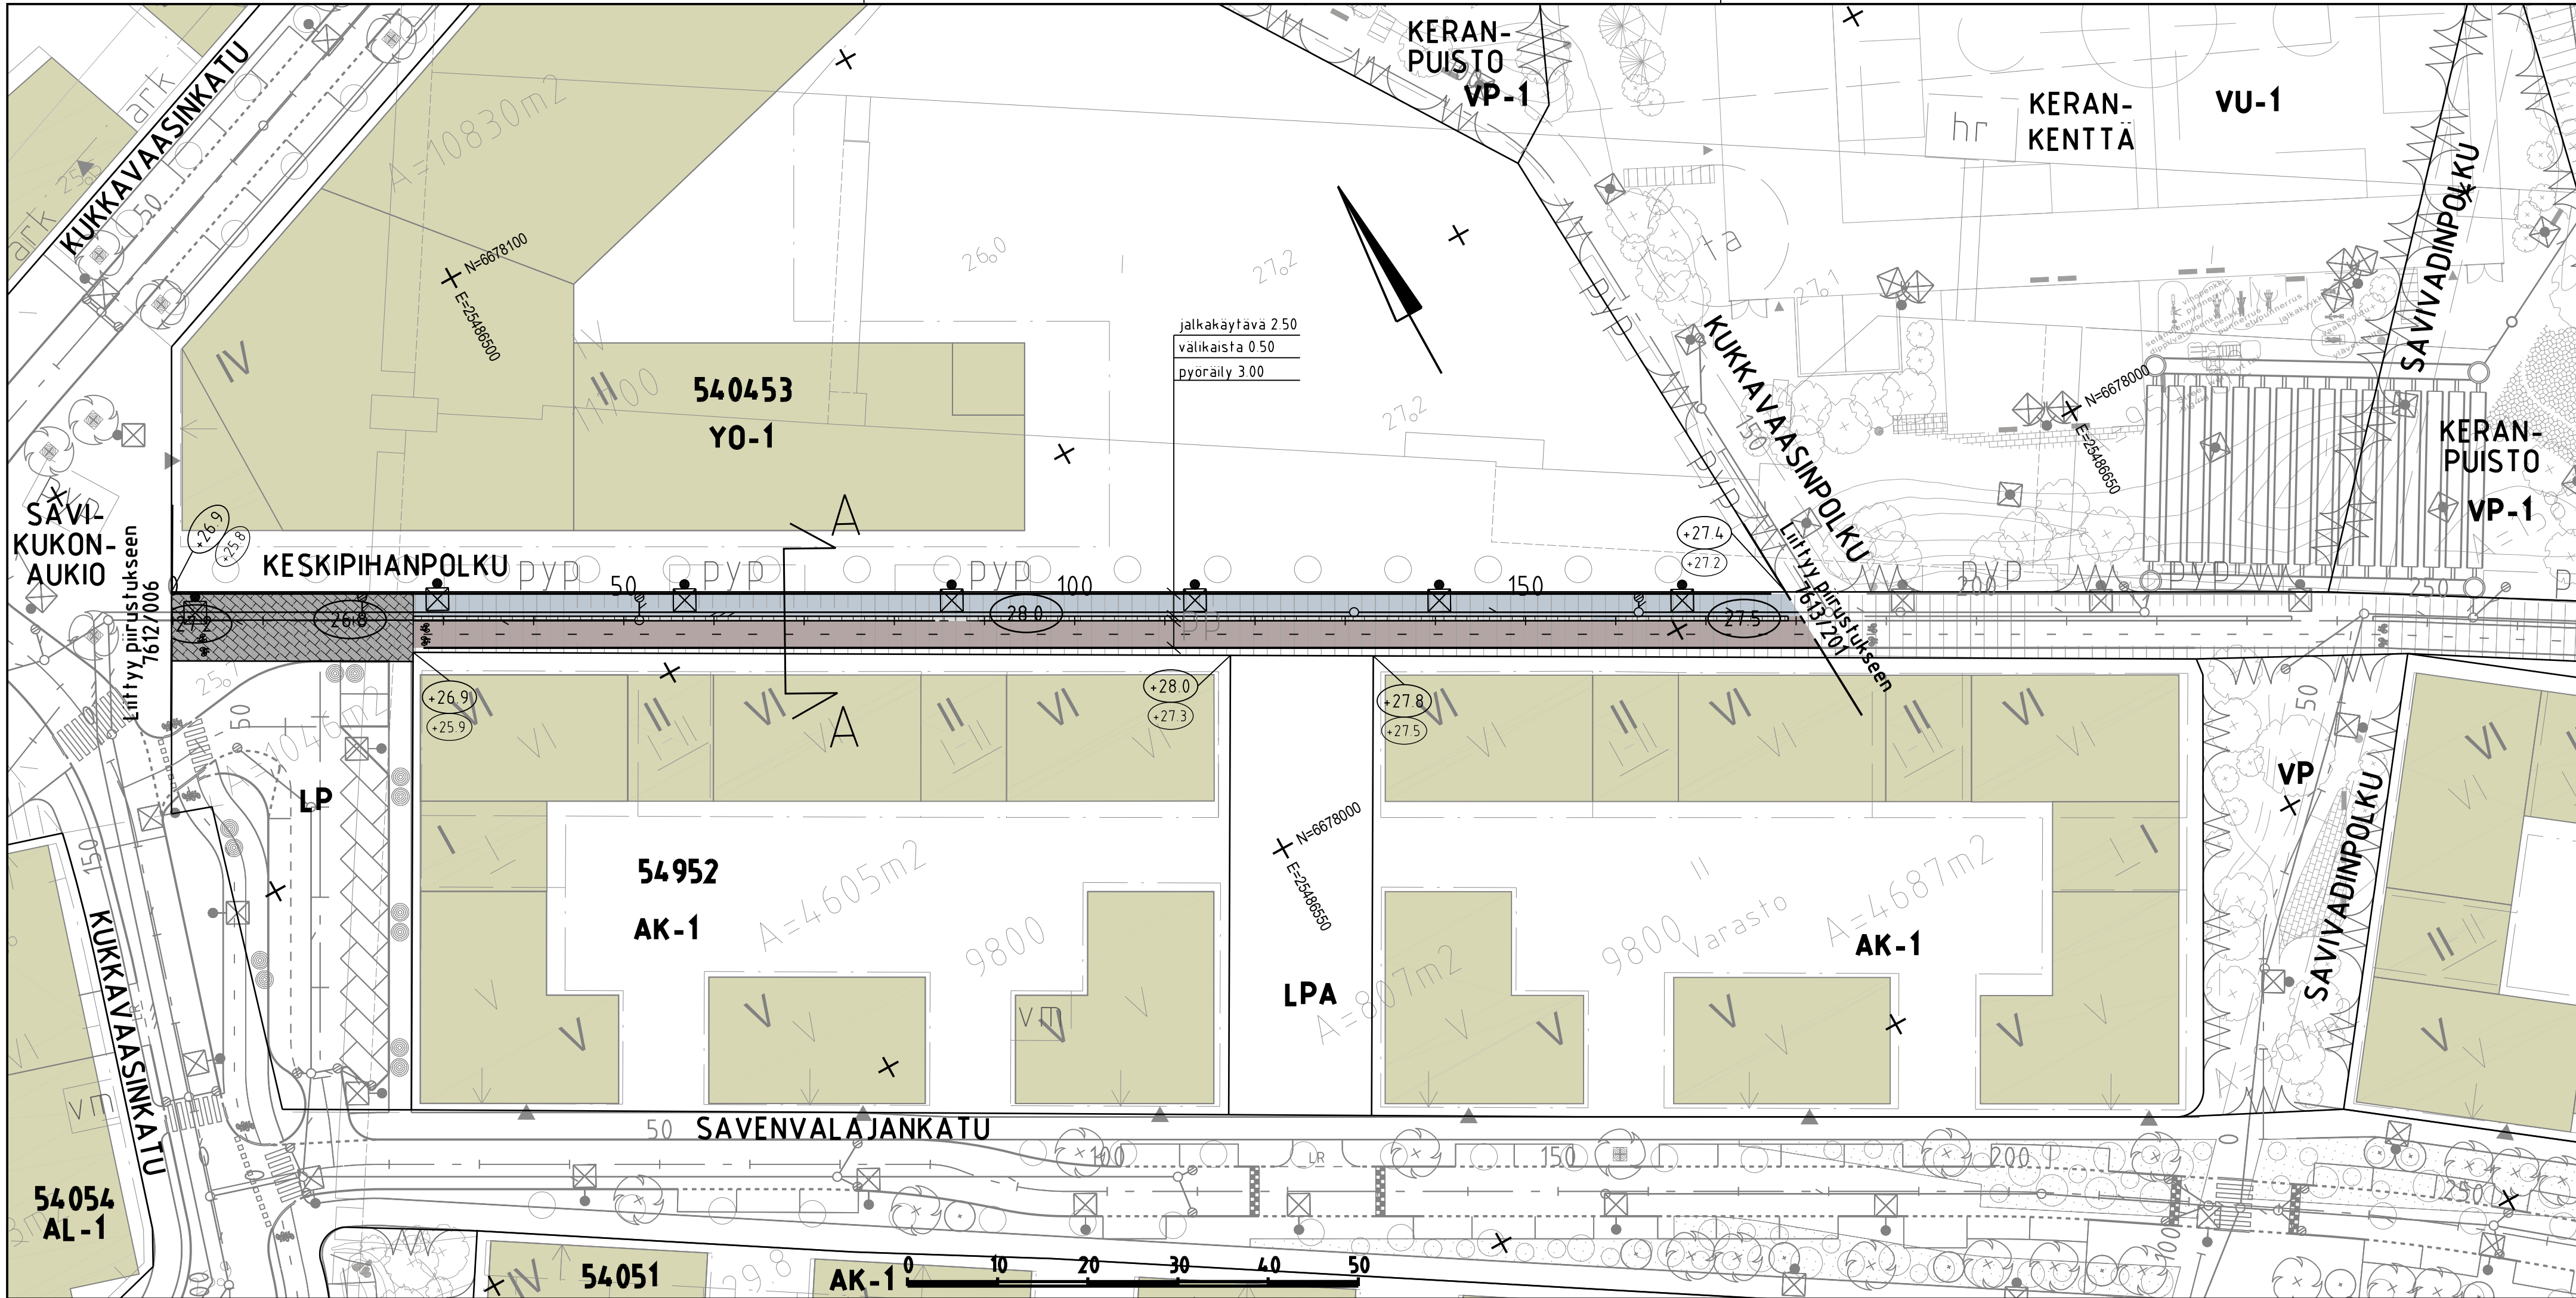


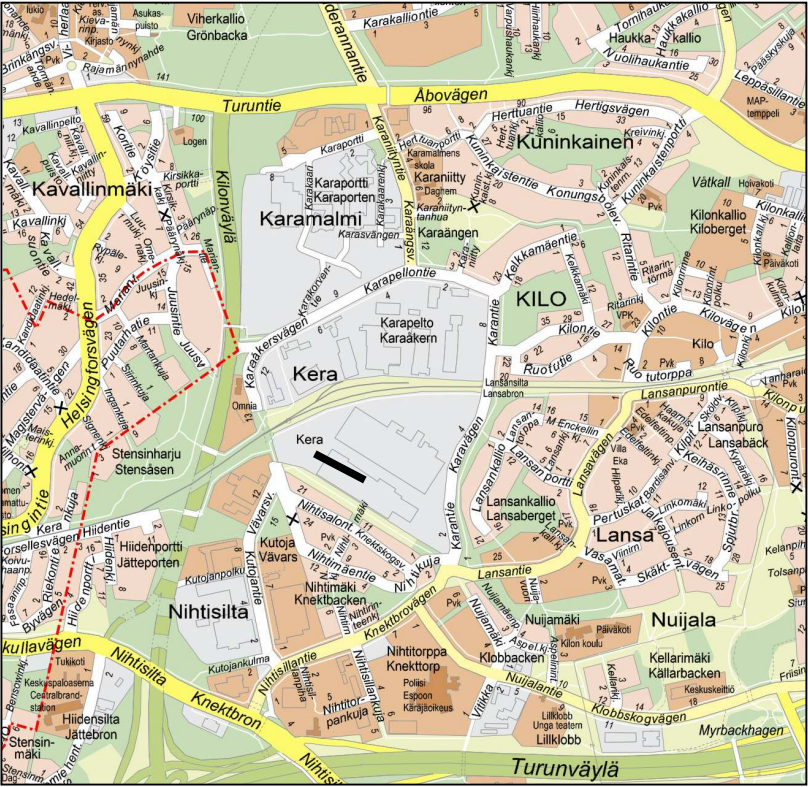

PIIRUSTUSMERKINNÄT

- suunniteltu rakennus
- jalkakäytävä
- pp-tie
- kiveys
- reunatuki
- hulevesiviemäri, suunniteltu / rakennettu
- painehulevesiviemäri
- hulevesikaivo
- tarkastuskaivo
- valaisin
- 26.8 likimääräinen kadun korkeusasema
- 27.4 likim. suunniteltu maanpinnan korkeusasema
- 27.2 likim. nykyinen maanpinnan korkeusasema

TYYPPIPOIKKILEIKKAUS A-A 1:100

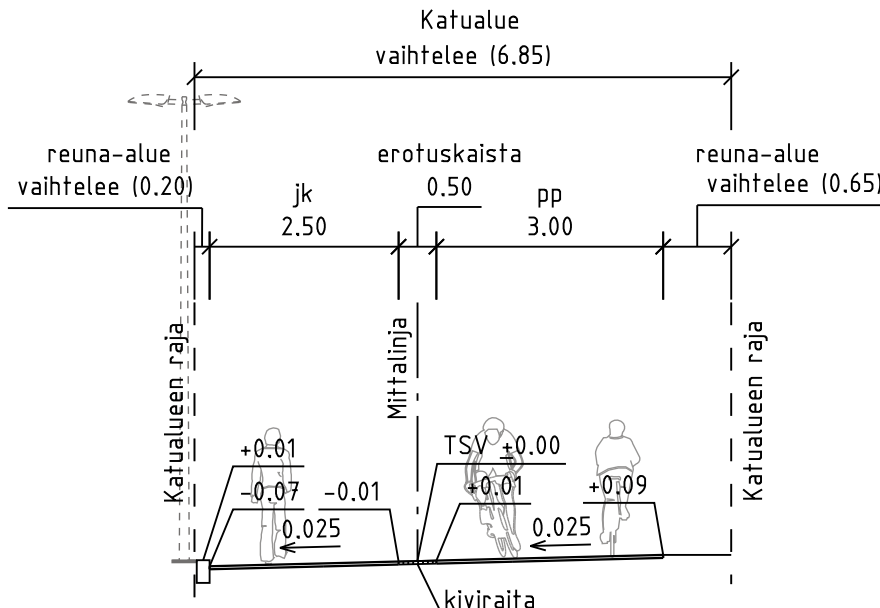

C	M	S	T/M
B	M	S	T/M
A	M	S	T/M
	ESPOON KAUPUNKI KAUPUNKITEKNIKAN KESKUS	ESBO STAD STADSTEKNIKCENTRALEN	PIIRIT SUUNN. TARK. HYV. PPK TELA
ALUE	KAAVA KERA	KAUP OSA 54 KILO	TARK. 25.11.2021 Maija Salmela HYV. 25.11.2021 Heli Rautio PPK TELA
NIMI	KESKIPIHANPOLKU VÄLILLÄ SAVI-KUKONAUKIO - KUKKAVAASINPOLKU		KLIENT. 18P. 19P LIIKTYV.
AIHE	KATU		MAA-VA. 1:500, 1:100 KORKEUS-VA. N2000
PIIRI LAJI	KATUSUUNNITELMA, TYYPPIPOIKKILEIKKAUS		7612/015
	HSY:n vesihuolto PL 100 00066 HSY p.091 15611	NRO	HYV. TARK. HYV. TARK.
GT	GEOTEKNIIKKA- YKSIKKÖ	RONS	RAMBOLL 24.11.2021
SUUNN.			Lauri Jauhainen, Mari Antere
TARK.			Riku Gabrielsson