


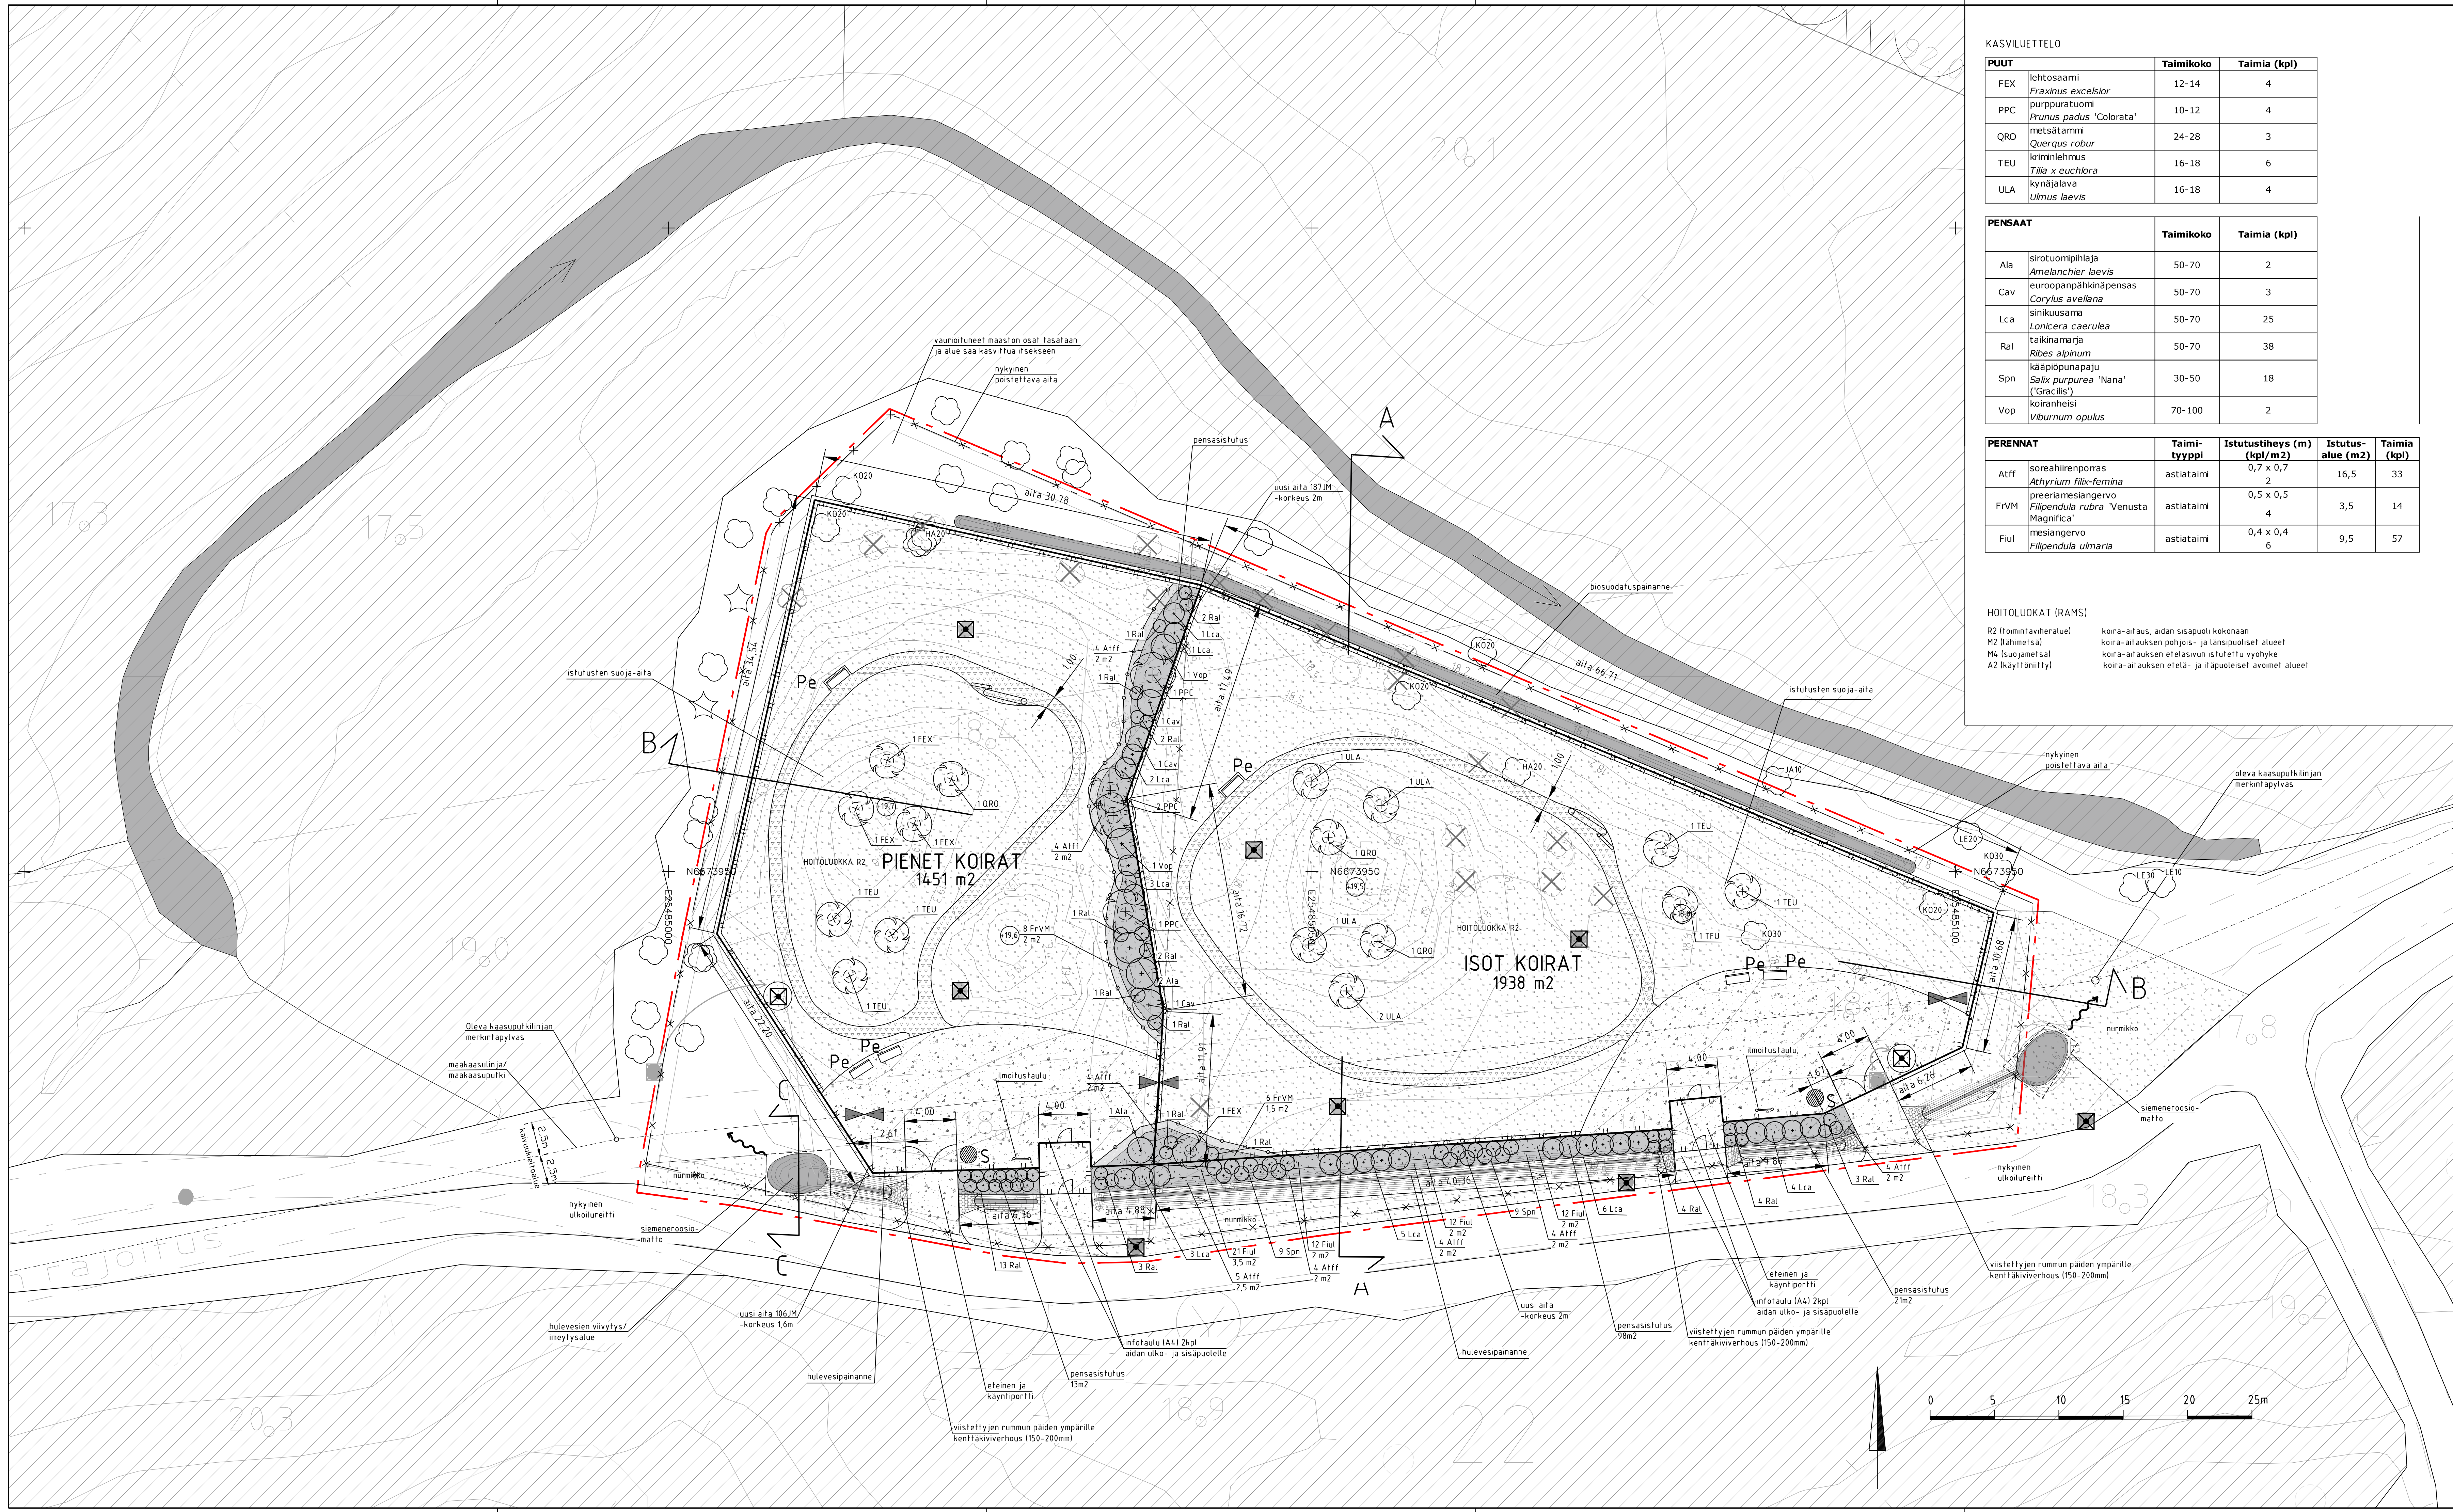

| KASVILUETTELO |                                                 |           |              |
|---------------|-------------------------------------------------|-----------|--------------|
| PUUT          |                                                 | Taimikoko | Taimia (kpl) |
| FEX           | lehtosaarni<br><i>Fraxinus excelsior</i>        | 12-14     | 4            |
| PPC           | purppuratuoma<br><i>Prunus padus</i> 'Colorata' | 10-12     | 4            |
| QRO           | metsätammik<br><i>Quercus robur</i>             | 24-28     | 3            |
| TEU           | kininlehmus<br><i>Tilia x euchlora</i>          | 16-18     | 6            |
| ULA           | kynäjalava<br><i>Ulmus laevis</i>               | 16-18     | 4            |

| PENSAAT |                                                             |  | Taimikoko | Taimia (kpl) |
|---------|-------------------------------------------------------------|--|-----------|--------------|
| Ala     | sirotuompihlaja<br><i>Amelanchier laevis</i>                |  | 50-70     | 2            |
| Cav     | euroopanpähkinäpensas<br><i>Corylus avellana</i>            |  | 50-70     | 3            |
| Lca     | sinikuusama<br><i>Lonicera caerulea</i>                     |  | 50-70     | 25           |
| Ral     | taiknamarja<br><i>Ribes alpinum</i>                         |  | 50-70     | 38           |
| Spn     | kääpiöpunapaju<br><i>Salix purpurea</i> 'Nana' ('Gracilis') |  | 30-50     | 18           |
| Vop     | koiranheisi<br><i>Viburnum opulus</i>                       |  | 70-100    | 2            |

| PERENNAT |                                                                  | Taimi-<br>tyyppi | Istutustiehyys (m)<br>(kpl/m <sup>2</sup> ) | Istutus-<br>alue (m <sup>2</sup> ) | Taimia<br>(kpl) |
|----------|------------------------------------------------------------------|------------------|---------------------------------------------|------------------------------------|-----------------|
| Atff     | soreahienoporas<br><i>Athyrium filix-femina</i>                  | astiataimi       | 0,7 x 0,7<br>2                              | 16,5                               | 33              |
| FrVM     | mesiangervovo<br><i>Filipendula rubra</i> 'Venusta<br>Magnifica' | astiataimi       | 0,5 x 0,5<br>4                              | 3,5                                | 14              |
| Fiul     | mesiangervo<br><i>Filipendula ulmaria</i>                        | astiataimi       | 0,4 x 0,4<br>6                              | 9,5                                | 57              |

HOITOLUOKAT (RAMS)

- R2 (tominavaheralue) koira-aitaus, aidan sisäpuoli kokonaan
- M2 (lähimetsä) koira-aitauksen pohjois- ja länsipuoliset alueet
- M4 (suojametsä) koira-aitauksen eteläisvun istutettu vyöhyke
- A2 (käytönmatti) koira-aitauksen etelä- ja itäpuoliset avoimet alueet


MERKINTÖJEN SELITYKSET

KASVILLISUUS

- Suunnittelualan raja
- Poistettava lehtipuu (mitattu) 19 kpl
- Nykyinen lehti- / havupuu (mitattu)
- Säilyvä metsäalue
- Istutettava lehtipuu
- Istutettava yksittäispensas
- Nurmikko A3
- Lehtipensasistutus
- PAÄLLYSTYKSET JA KUIVATUS
- Biosuodatus- ja viivytyspanteet
- Oja/uoma, virtaussuunta
- Puunrunko
- Maastonmuotoilu ja maanpinnan uusi korkeusasema
- Kivituhka (710 m<sup>2</sup>)
- Tassusos (hake + soraseos) (190 m<sup>2</sup>)
- Kuonikate (382 m<sup>2</sup>)

KALUSTEET JA VARUSTEET

- Vanha/poistettava aita (339 jm)
- Kolmilankaverkkokaite (tyyvä kivituhkakaistale)
- korkeus 1,6 m (pienet koirat) (pituus yhteensä 122 jm)
- korkeus 2,0 m (isot koirat) (pituus yhteensä 200 jm)
- kaasuputkijän kohdalla aitaan kaivutieltokivet vah 1,3m maanpinnasta (3 kpl)
- kaasuputken kohdalla aidan tolpat kaivetaan maahan
- Istutusten suoja-aita, puurakenne, korkeus 1,5m, 2 vaakajuoksulta (14,3 jm)
- Huoltoportti leveys 4 m (2 kpl), käyntiportti leveys 1 m (4 kpl)
- kts. erillinen tyyppipiirustus
- Syväsalit (nykyiset 2 kpl siirretään)
- Nykyinen/siirrettävä valaisin uusi sijainti/siirrettävä valaisin vanha sijainti
- valaistuksesta laaditaan erillinen suunnitelma
- Penkki, malli Hags Solva Djurgården 8037005, puuosat kaarnaruskea, terasosat black RAL9005, kasinotila (6 kpl)
- Ilmoitustaulu, malli xx (2 kpl)

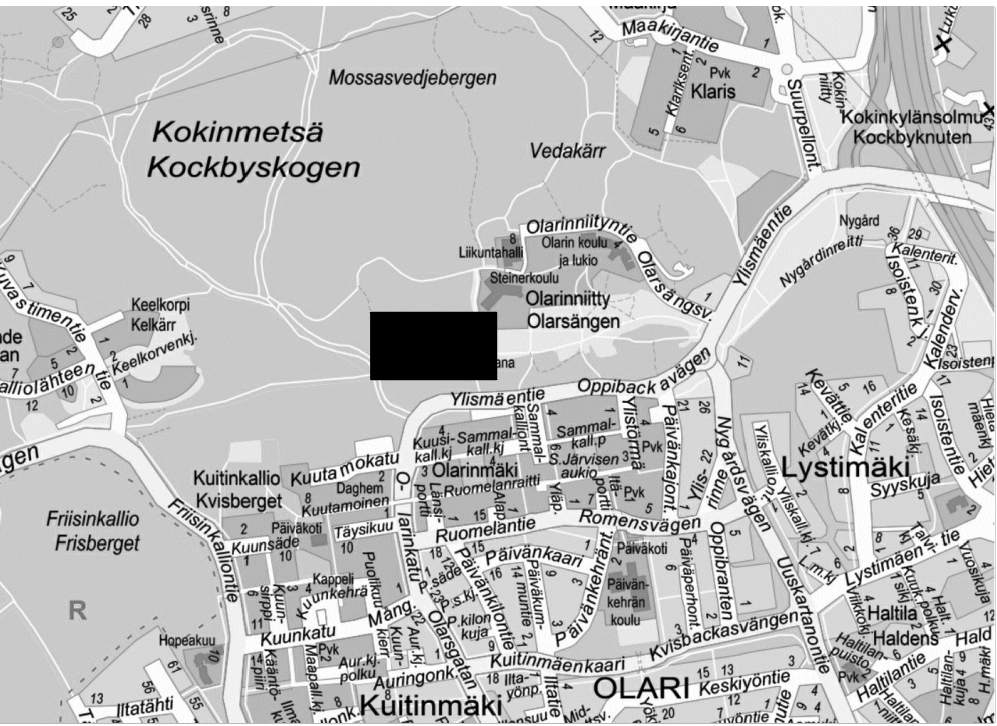

|                                             |       |                                   |          |
|---------------------------------------------|-------|-----------------------------------|----------|
| ESPOON KAUPUNKI<br>KAUPUNKITEKNIIKAN KESKUS |       | ESBO STAD<br>STADSTEKNIKCENTRALEN |          |
| ALUE                                        | KAAVA | KAUPASA                           | 22 OLARI |
| NIMI                                        |       | OLARIN KOIRA-AITAUS               |          |
| AIHE                                        |       | YMPÄRISTÖ, KOIRA-AITAUS           |          |
| PIIRI                                       |       | ASEMAPIIRUSTUS                    |          |
| HSY:n vesihuolto                            |       | HYV.                              |          |
| PL 100<br>00066 HSY<br>p.1091.15611         |       | TARK.                             |          |
| GT                                          |       | FCG                               |          |
| SUUNN.                                      |       | NK, IT, A-MR                      |          |
| TARK.                                       |       | Taina Tuominen                    |          |