


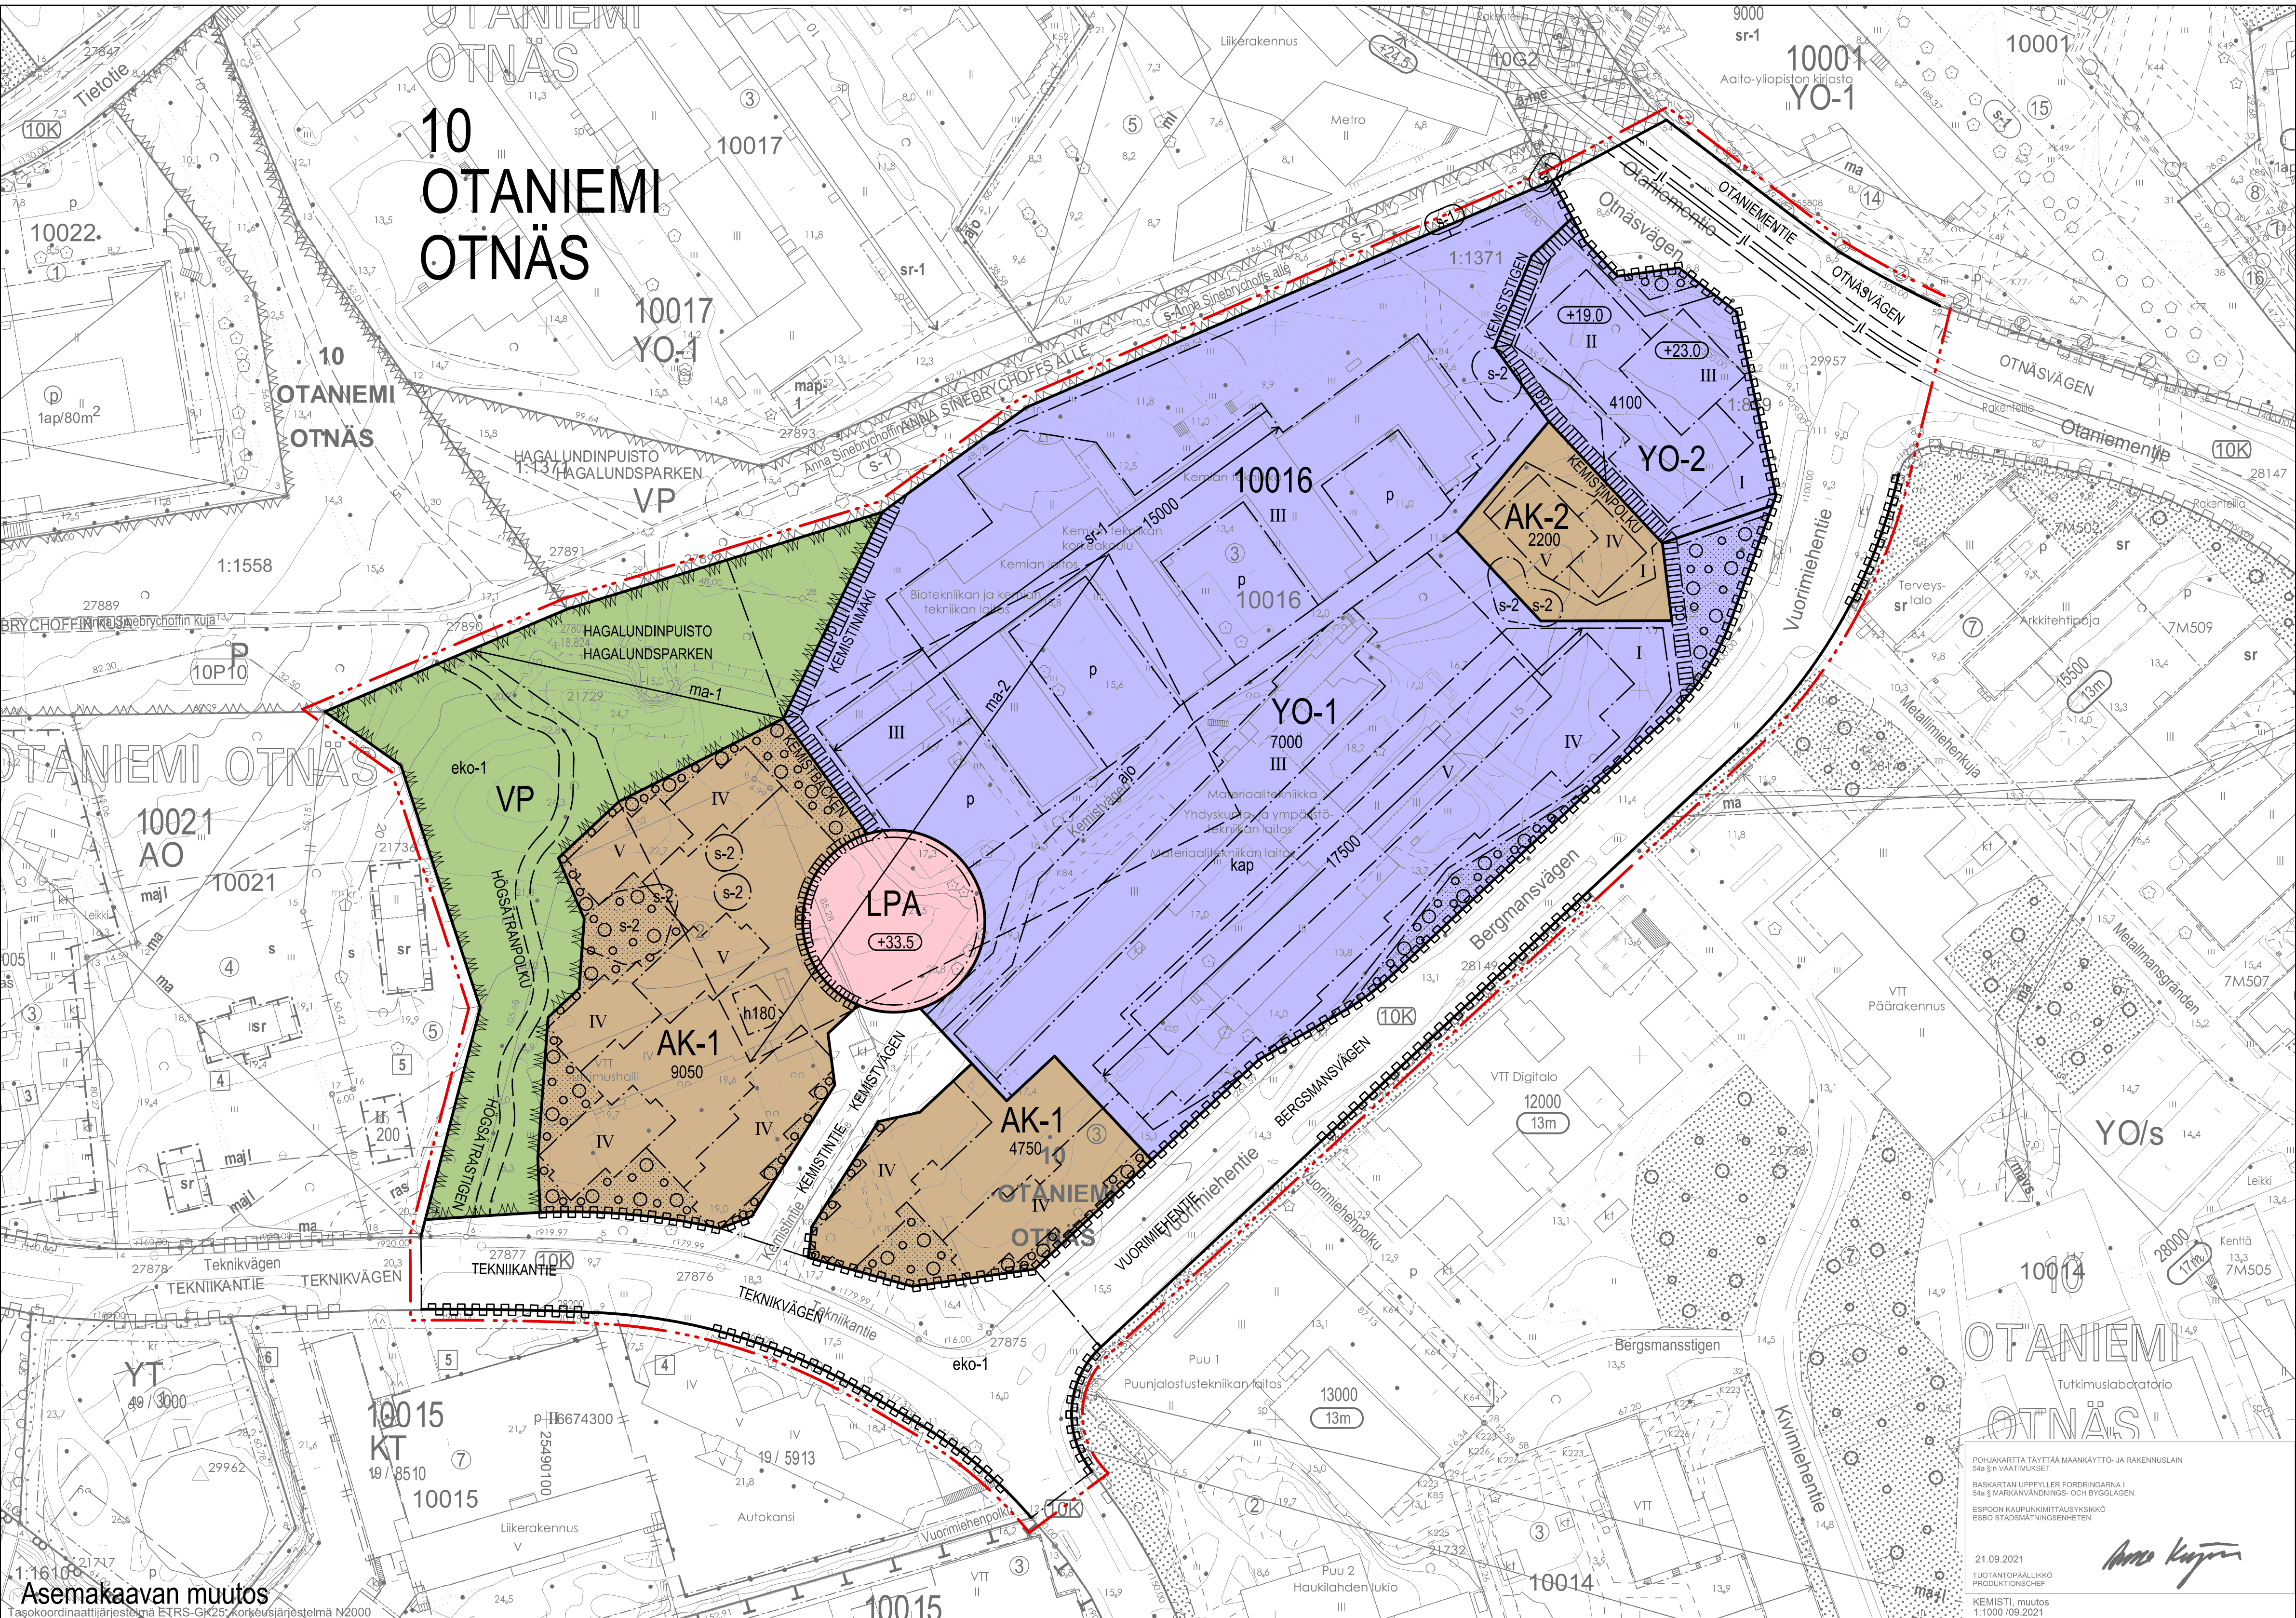

10 OTANIEMI OTNÄS

Asemakaavan muutos

POHJAKARTTA TÄYTTÄÄ MAANKÄYTTÖ- JA RAKENNUSLAIN
54§:N VAATIMUKSET
BASKARTAN UPPFYLLER FÖRDRINGARNA I
54§:S MARKANVÄNINGS- OCH BYGGLAGEN
ESPOON KAUPUNKIMITTALUSYKSIKKÖ
ESBO STADSMÄTNINGSENHETEN
21.09.2021
TUOTANTOPÄÄLLIKKÖ
PRODUKTIONSCHEF
KEMISTI, MUUTOS
1:1000 /09.2021

Amo Kujala