


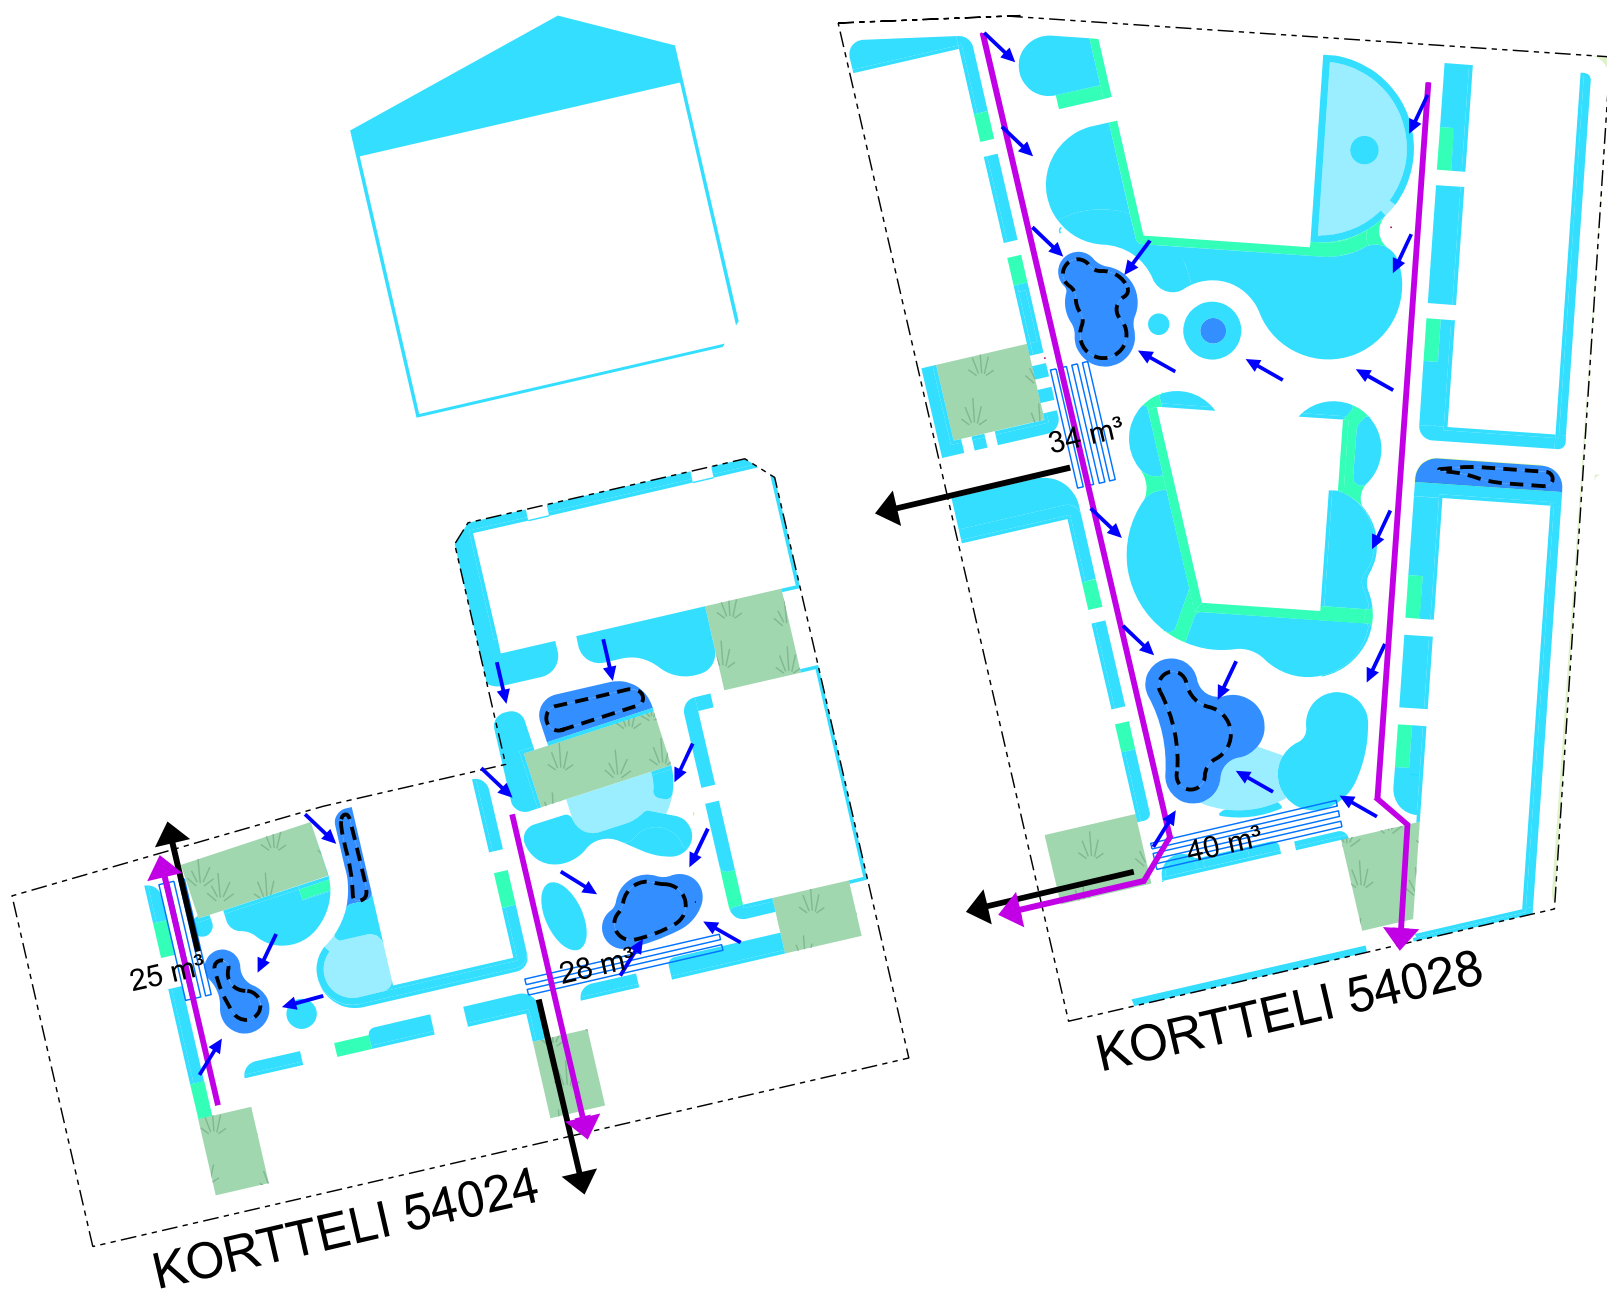

KORTTELI 54024

Tontin pinta-ala: 11633m²

Istutusalueet, läpäisevät pinnat, viherkatot: 3384 m²

Puoliläpäisevät pinnat: 369 m²

Läpäisemättömät kovat pinnat: 7880 m²

Hulevesien viivytysrakenteet: 79x1,5 = 118,5 m³,
joista viivytetään maanalaisissa viivytyskentissä 74 m³

KORTTELI 54028

Tontin pinta-ala: 7719 m²

Istutusalueet, läpäisevät pinnat, viherkatot: 2037 m²

Puoliläpäisevät pinnat: 124 m²

Läpäisemättömät kovat pinnat: 5558 m²

Hulevesien viivytysrakenteet: 56x1,5= 84 m³,
joista viivytetään maanalaisissa viivytyskentissä 53 m³



VIHERKATTO, niitty (kasvualustan paksuus 15-30 cm)



LÄPÄISEVÄ / VIIVYTTÄVÄ PINNOITE



PUOLILÄPÄISEVÄ PINNOITE



VIIVYTYS- JA PIDÄTYSRAINNE



HULEVESIEN IMEYTYS, esim. maanalainen kivipesä



MAANALAINEN HULEVESIEN VIIVYTYSKENTTÄ, TILAVUUS m³
esim. reiätetty viemäriputki, halkaisija 800 mm, viivytystilavuus 0,5 m³/jm



YLIVUOTO KAUPUNGIN HULEVESIVERKOSTOON




PINTAVALUNNAN PÄÄSUUNTA




TULVAREITTI

0 10 20 30 40 50m 100m

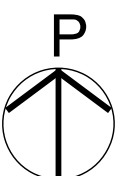

Kortteli 54024 pihaviitesuunnitelma 1:500
3.8.2021

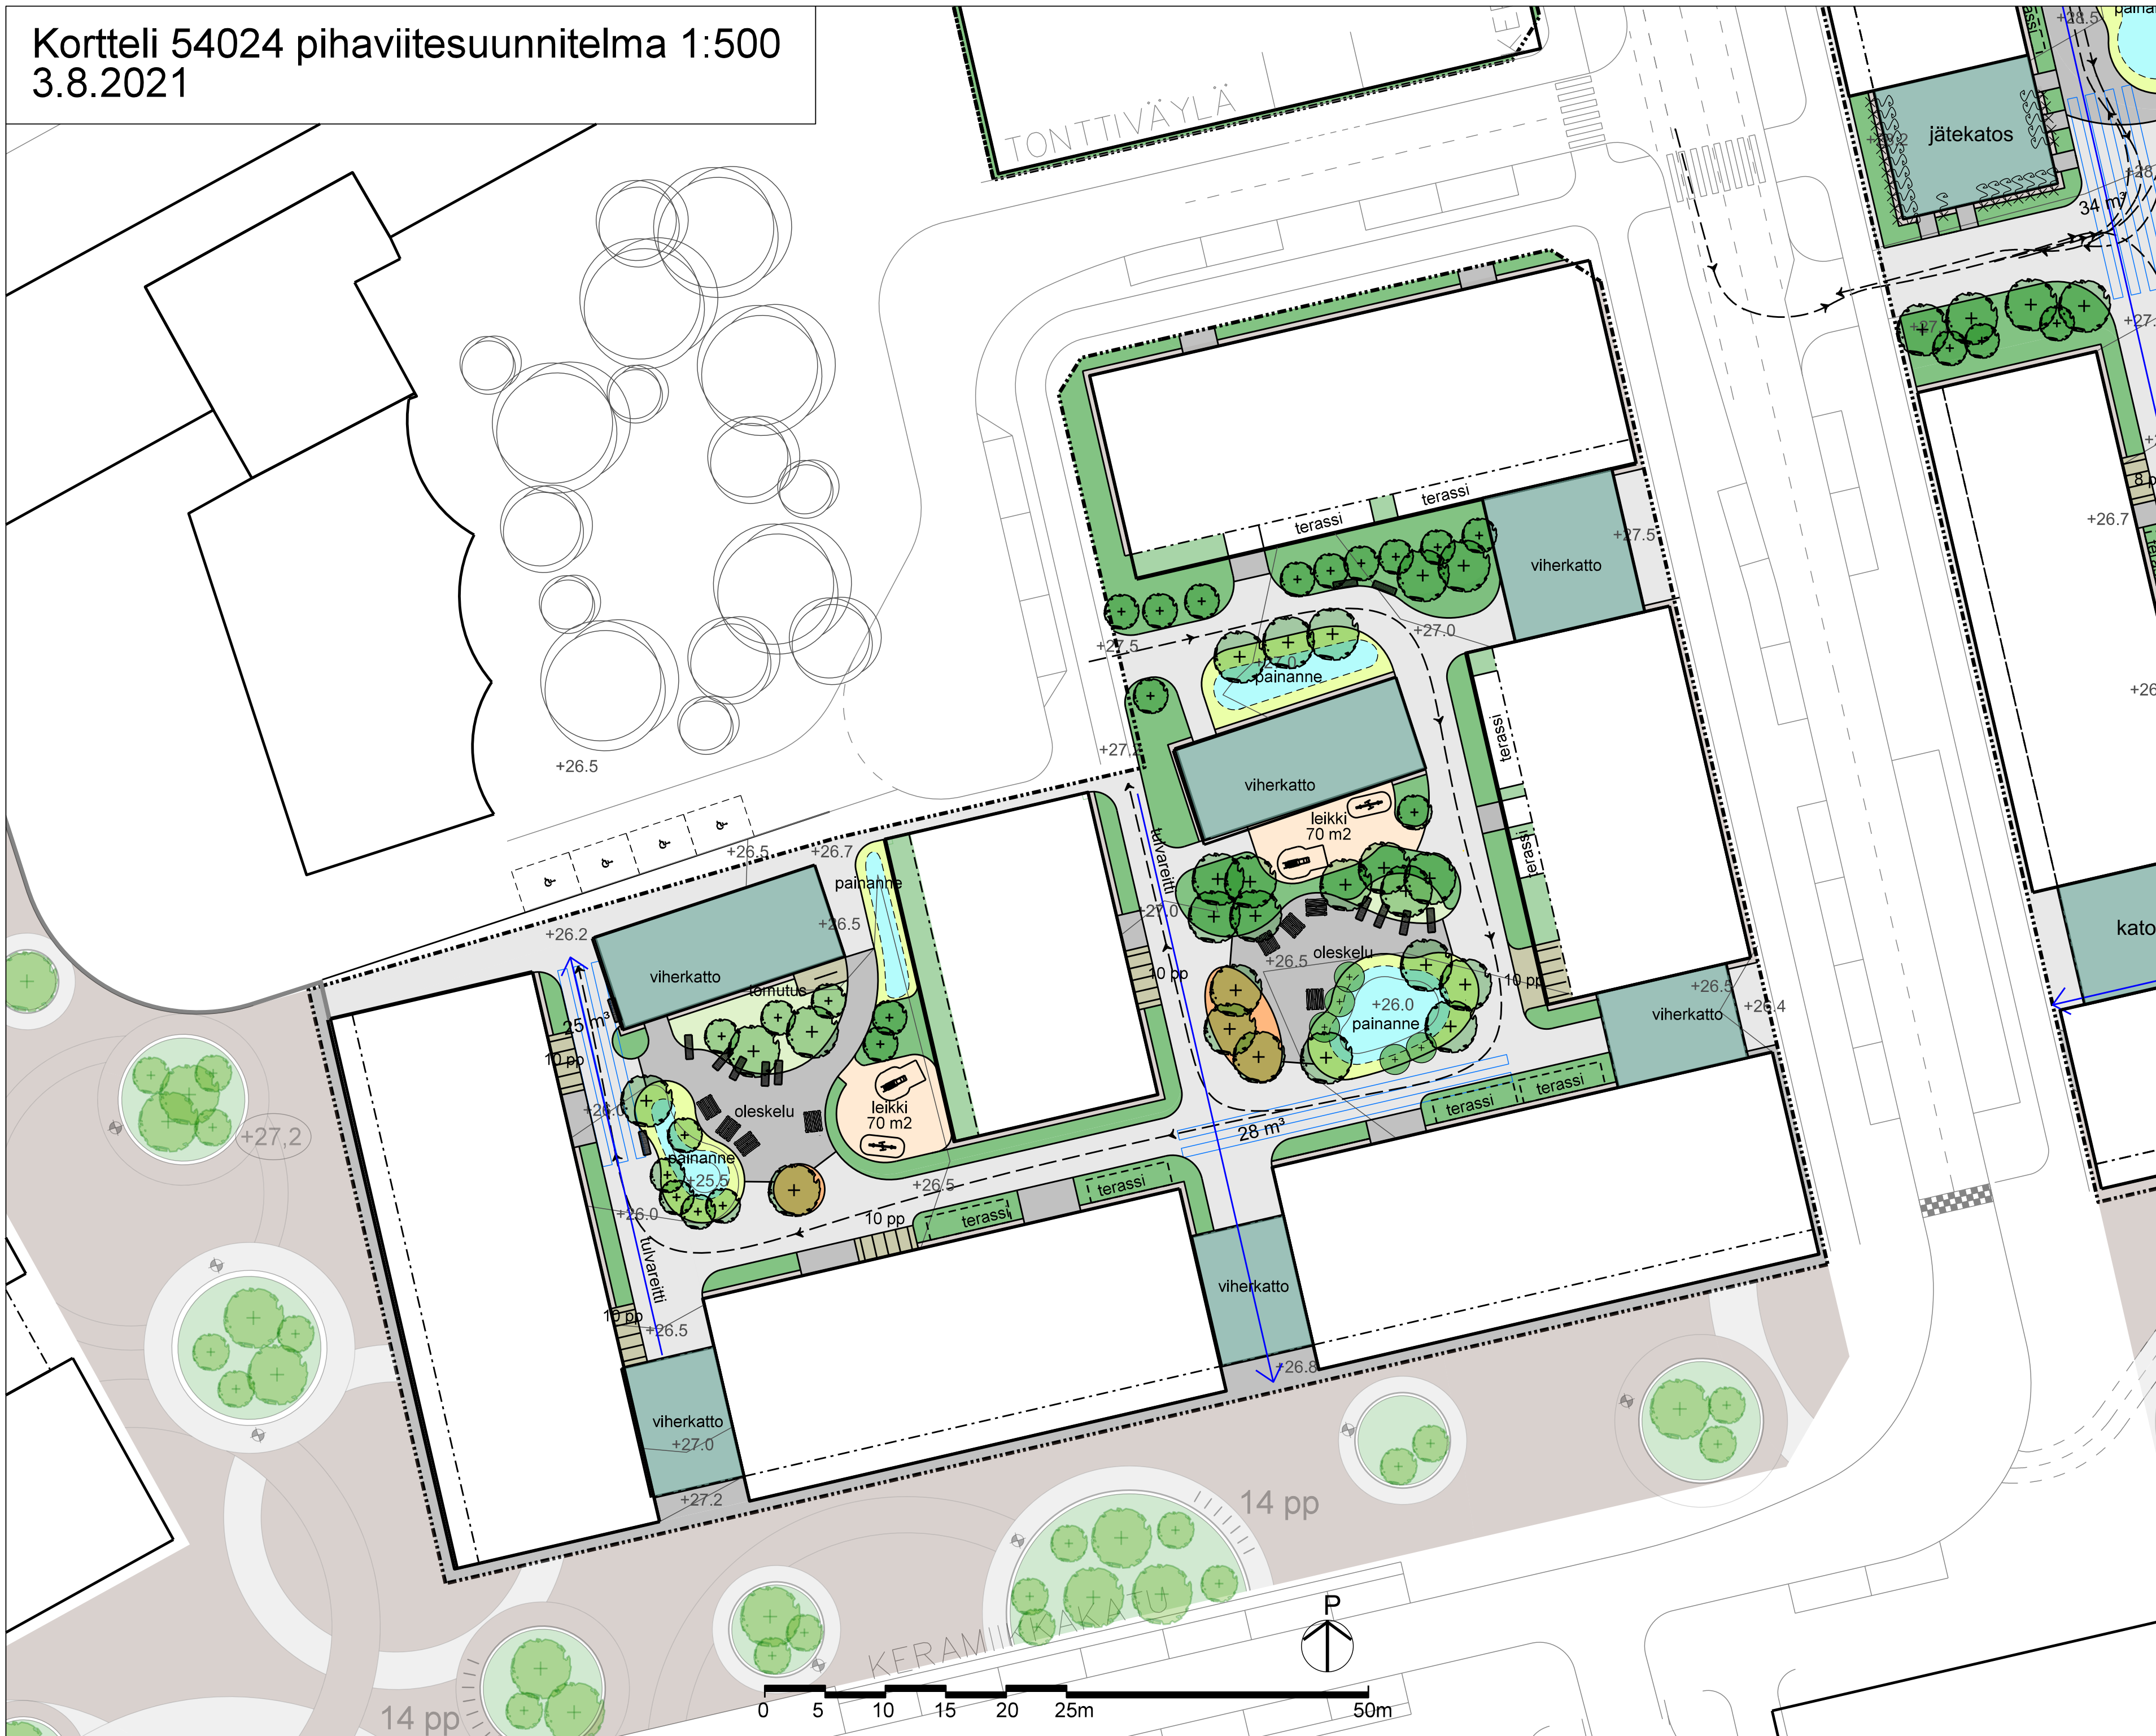

- Nurmi
- Pensas / perenna / koristeheinä
- Nurmikivi
- Perenna-alue
- Leikkihiekkä / turvahake
- Kiveys
- Asfaltti
- Niitty
- Viherkatto
- Uusi lehtipuu / havupuu
- Uusi suuri yksittäispensas
- Pyöräpaikat
- Pöytä
- Penkki / Lohotuoli
- Leikkiväline
- Huoltoajo
- Tontin raja
- Maanalainen hulevesien viivytys, tilavuus m³ esim. rei'itetty viemäriputki, halkaisija 800 mm, viivytys-tilavuus 0,5 m³/jm

Kortteli 54028 pihaviitesuunnitelma 1:500

3.8.2021



- Nurmi
- Pensas / perenna / koristeheinä
- Nurmikivi
- Perenna-alue
- Leikkihiekkä / turvahake
- Kivituhka
- Kiveys
- Asfaltti
- Niitty
- Viherkatto
- Uusi lehtipuu / havupuu
- Uusi suuri yksittäispensas
- Köynnös
- Pyöräpaikat
- Pöytä
- Penkki / Lohotuoli
- Leikkiväline
- Huoltoajo
- Tontin raja
- Maanalainen hulevesien viivytys, tilavuus m³ esim. rei'itetty viemäriputki, halkaisija 800 mm, viivytys-tilavuus 0,5 m³/jm