


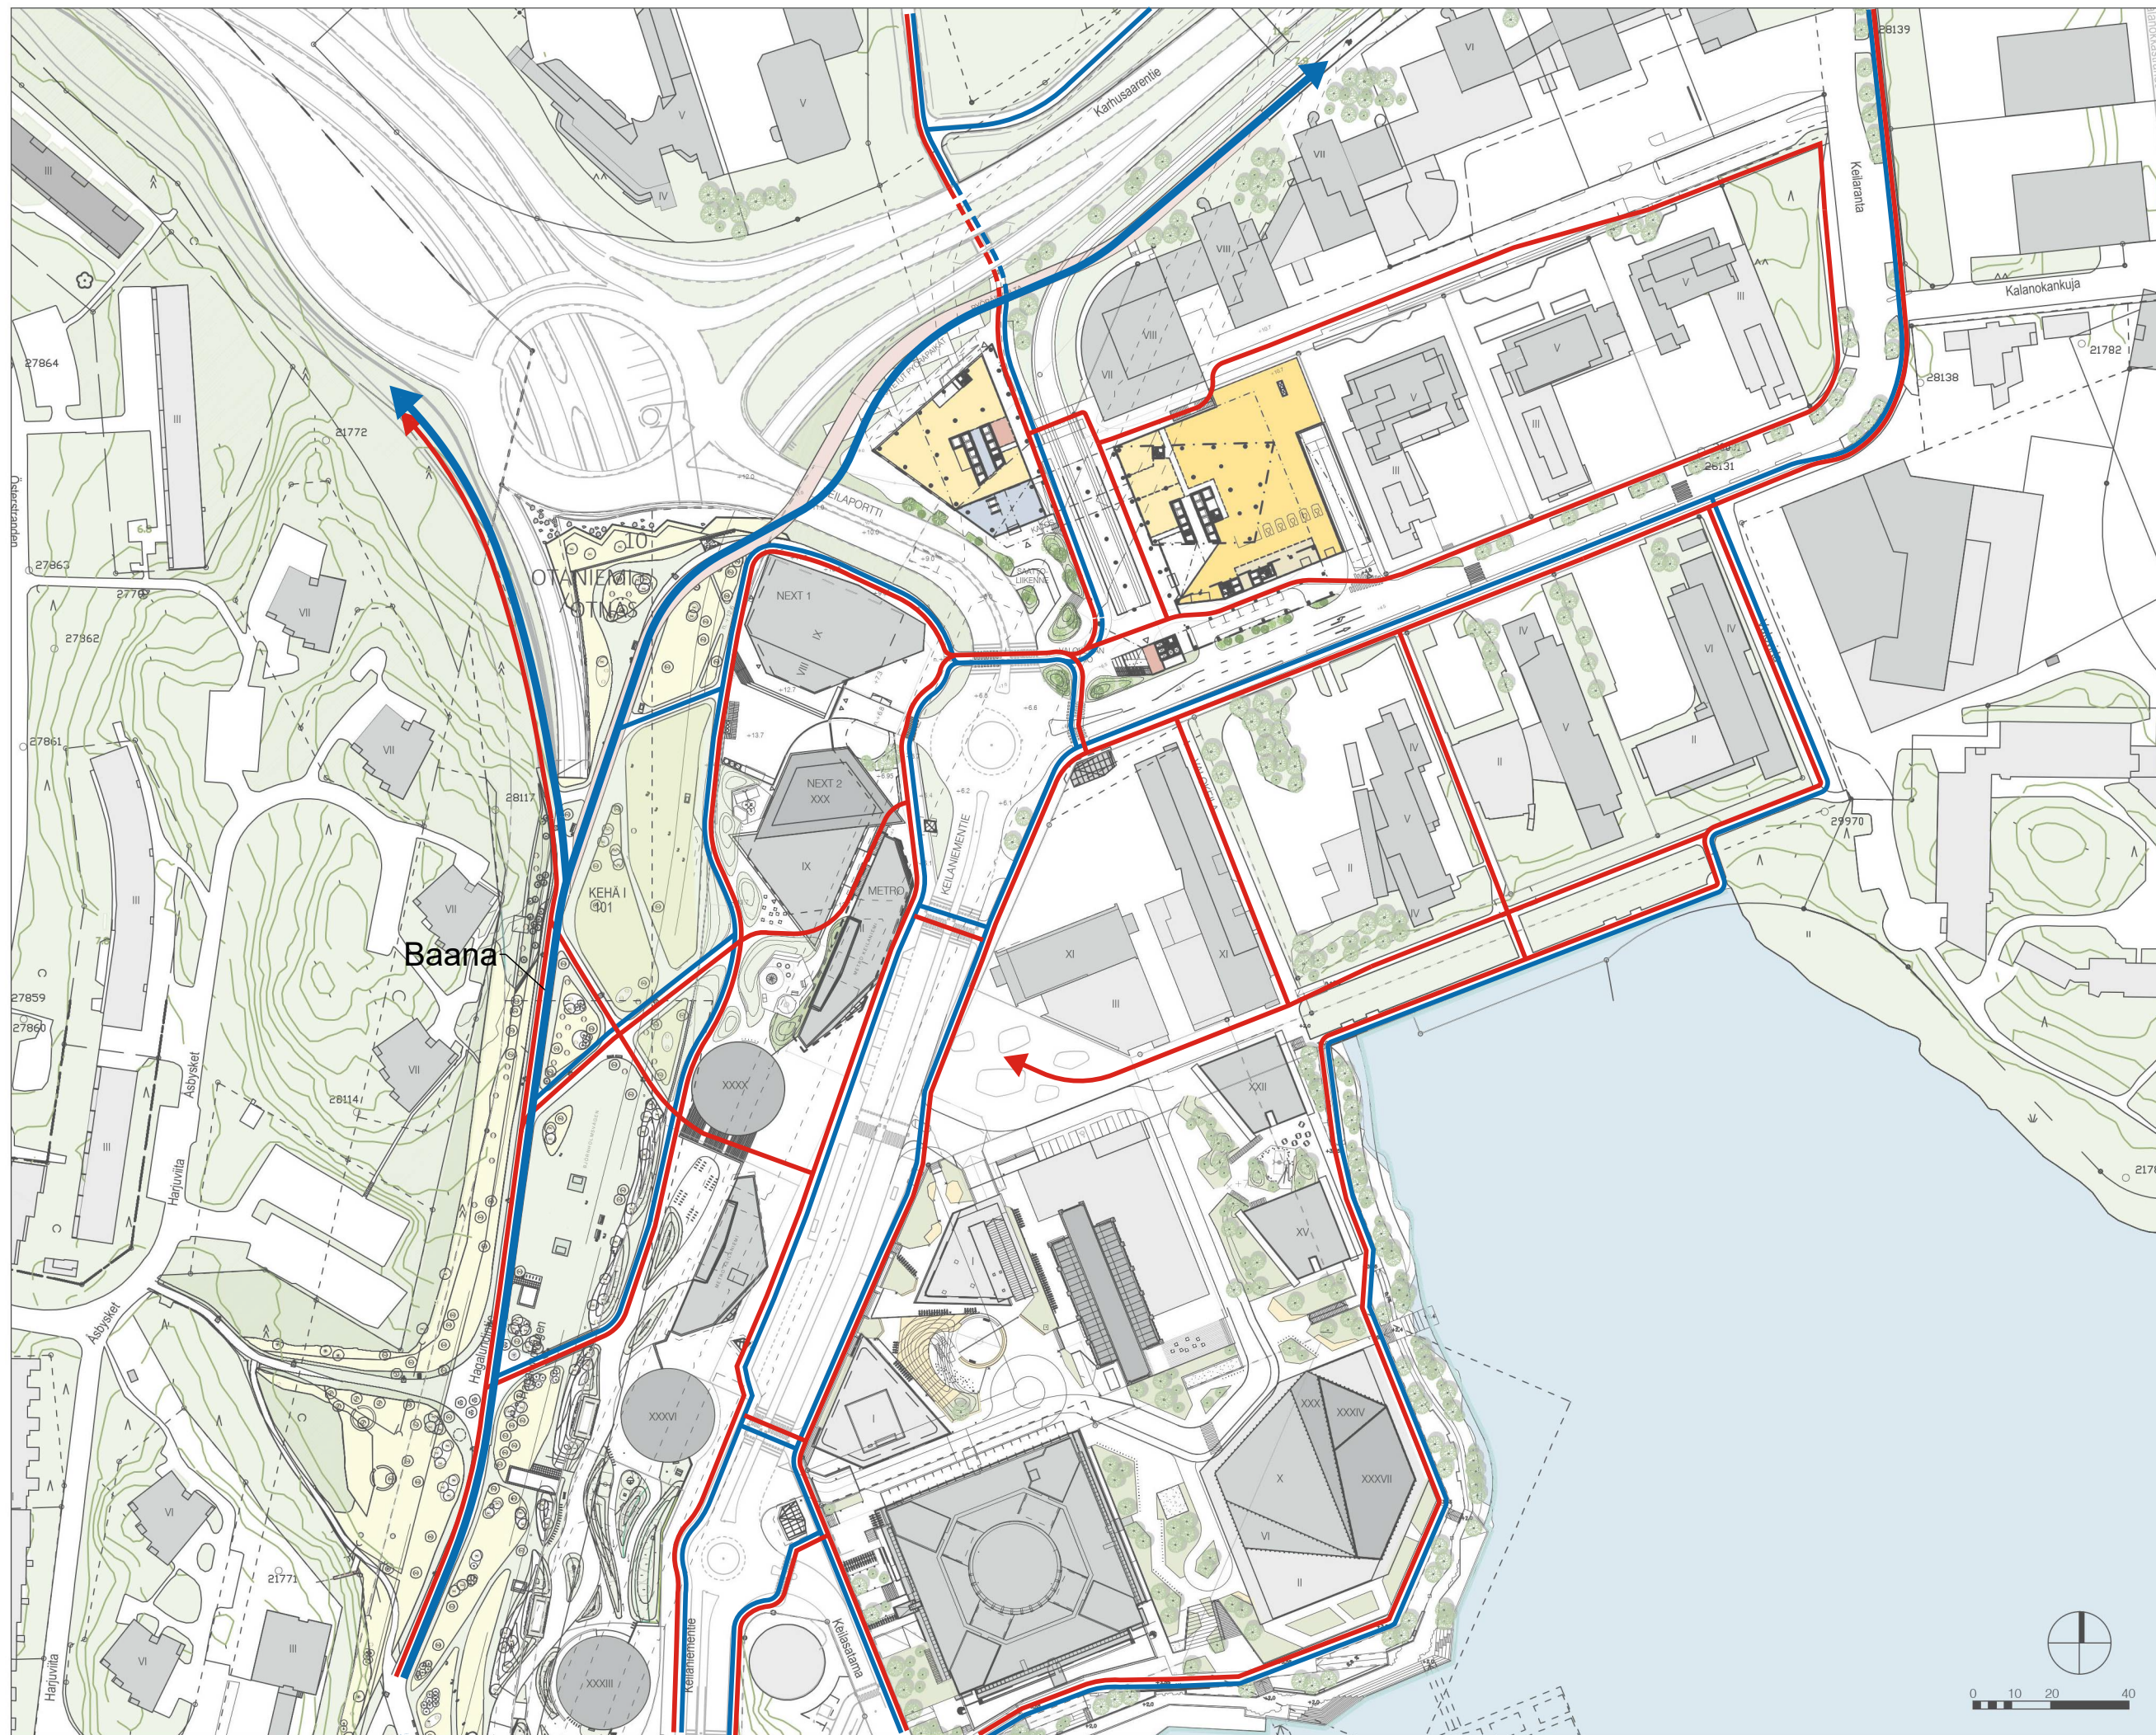


- Jalankulkuyhteys
- Pyöräily-yhteys

SARC VALOKEILA
ARCHITECTS

ASEMAPIIRROS 1:2000


LUONNOS 8.11.2021

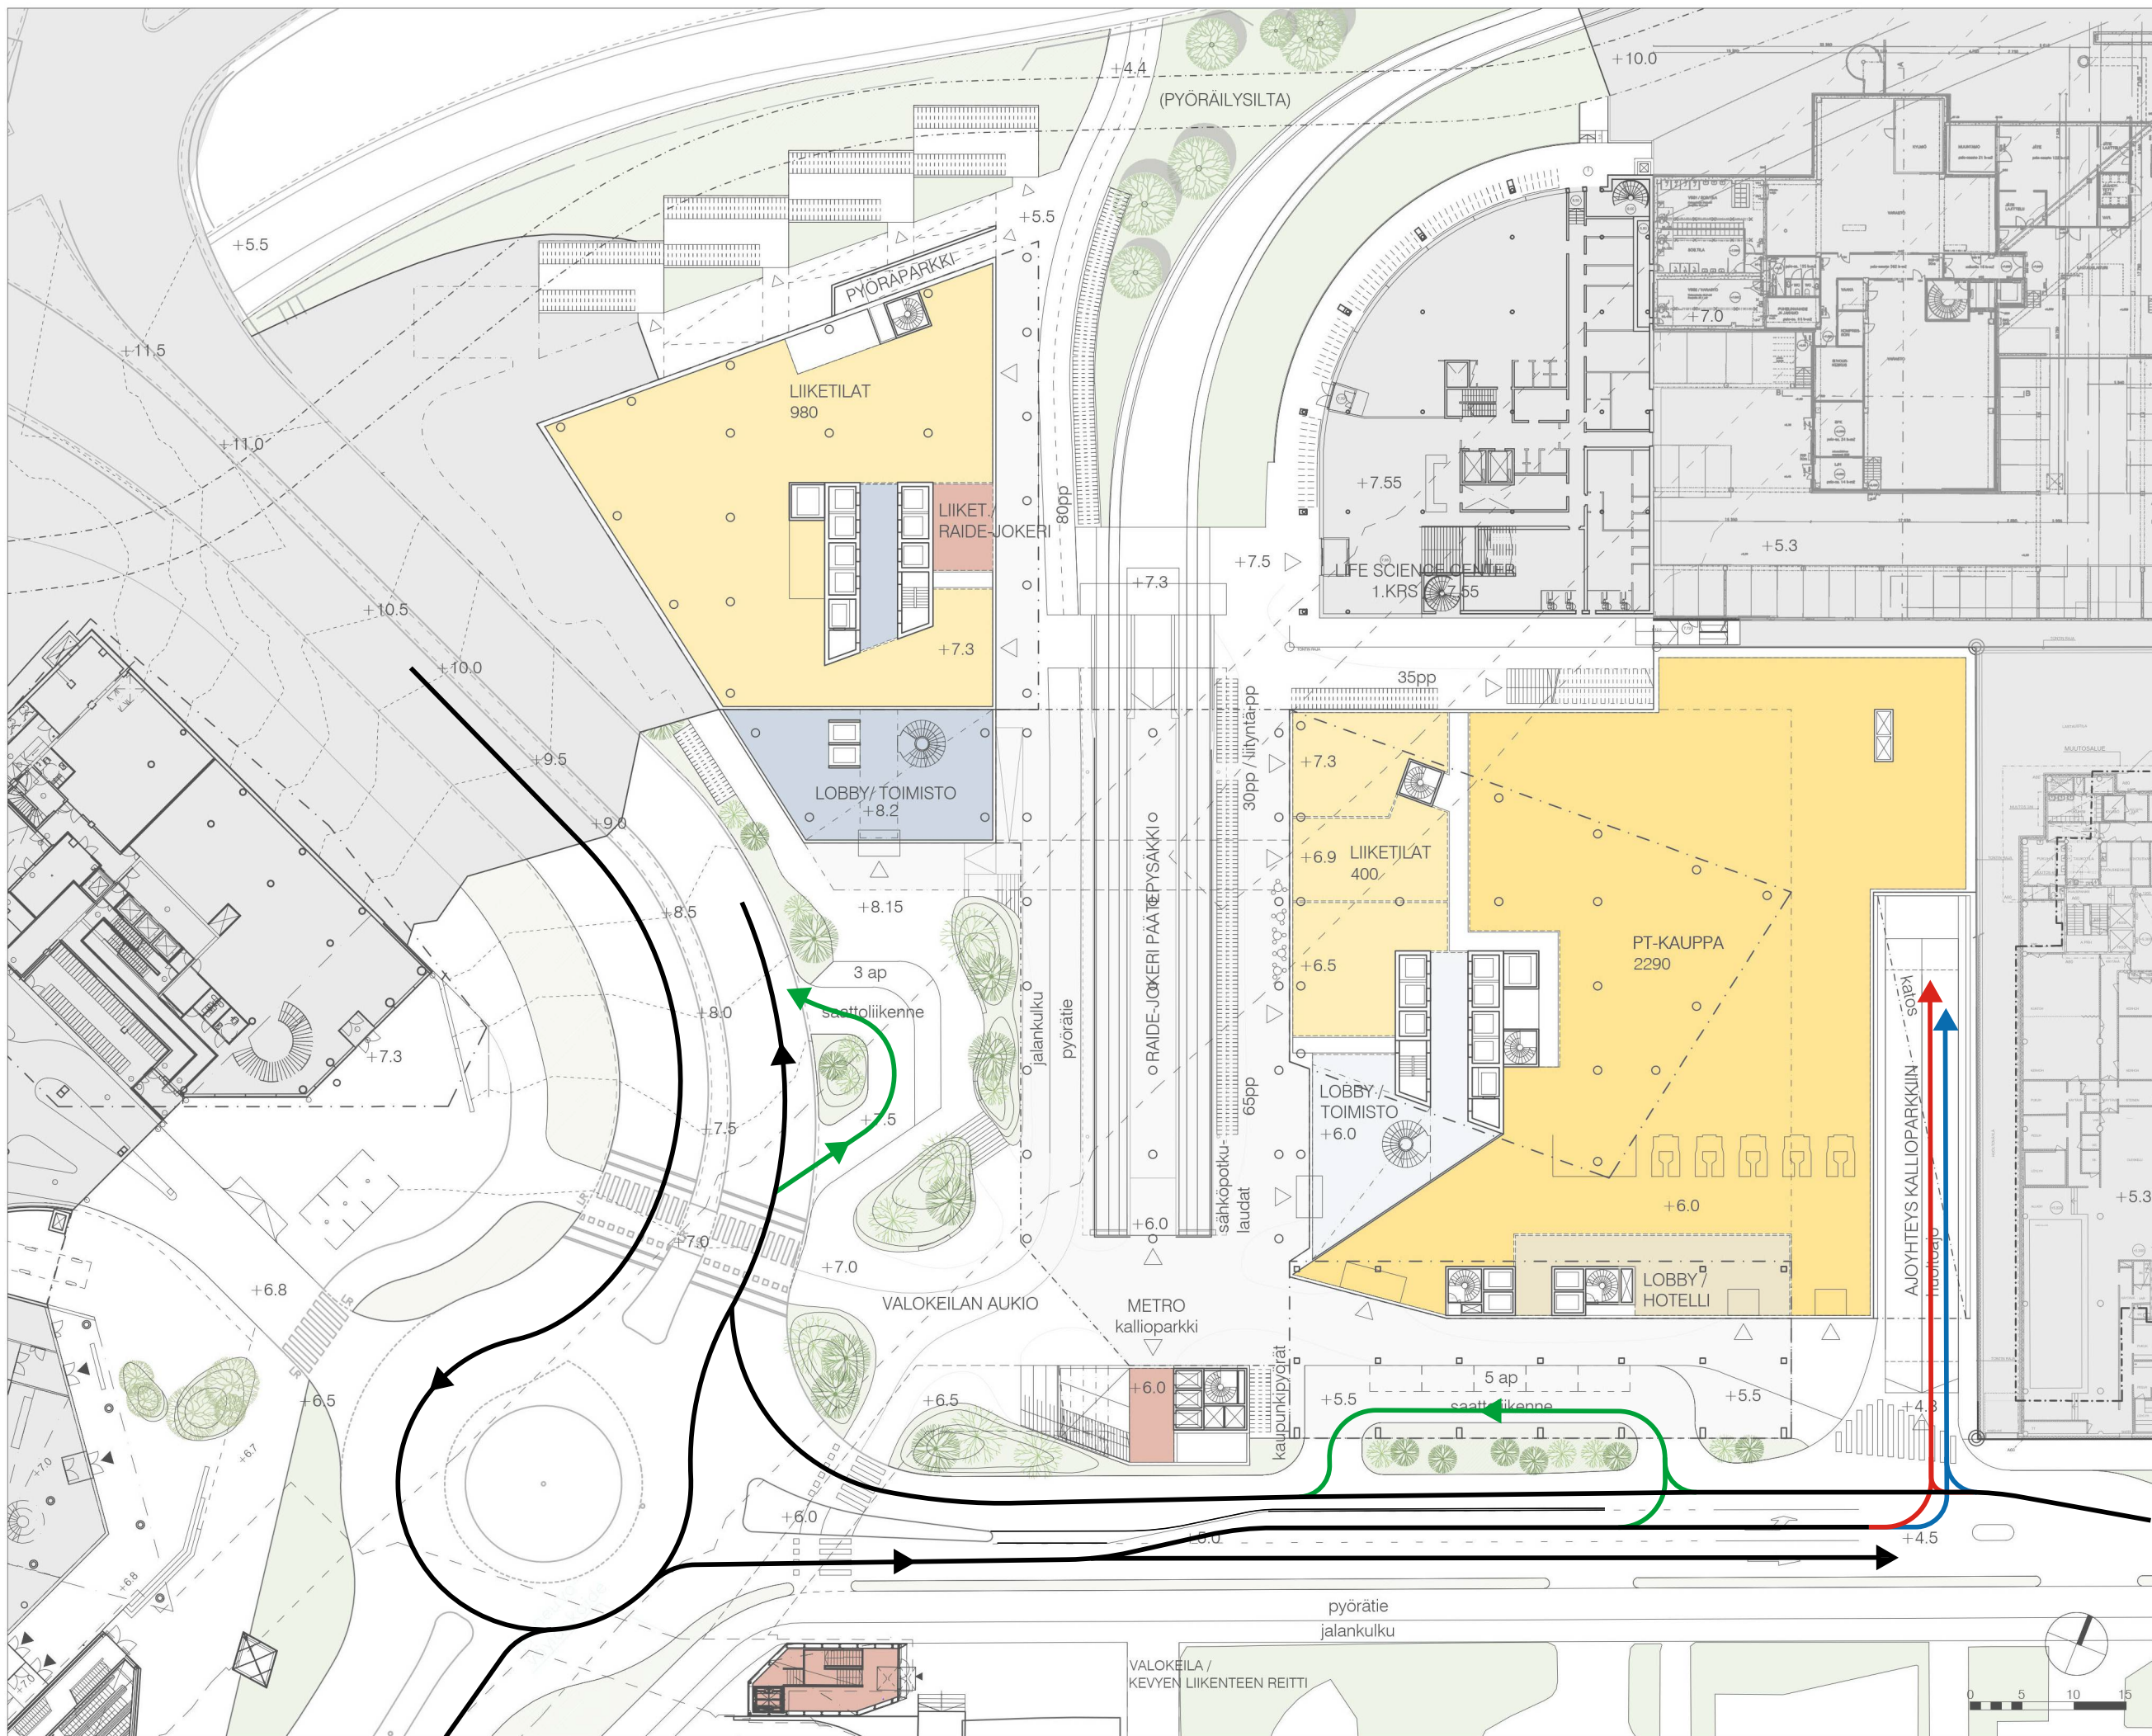

- Autoliikenne
- Saattoliikenne
- Pysäköinti
- Huoltoliikenne

SARC VALOKEILA
ARCHITECTS

POHJAPIIRROS 1:600
1. KERROS / +6...+7
LUONNOS 8.11.2021

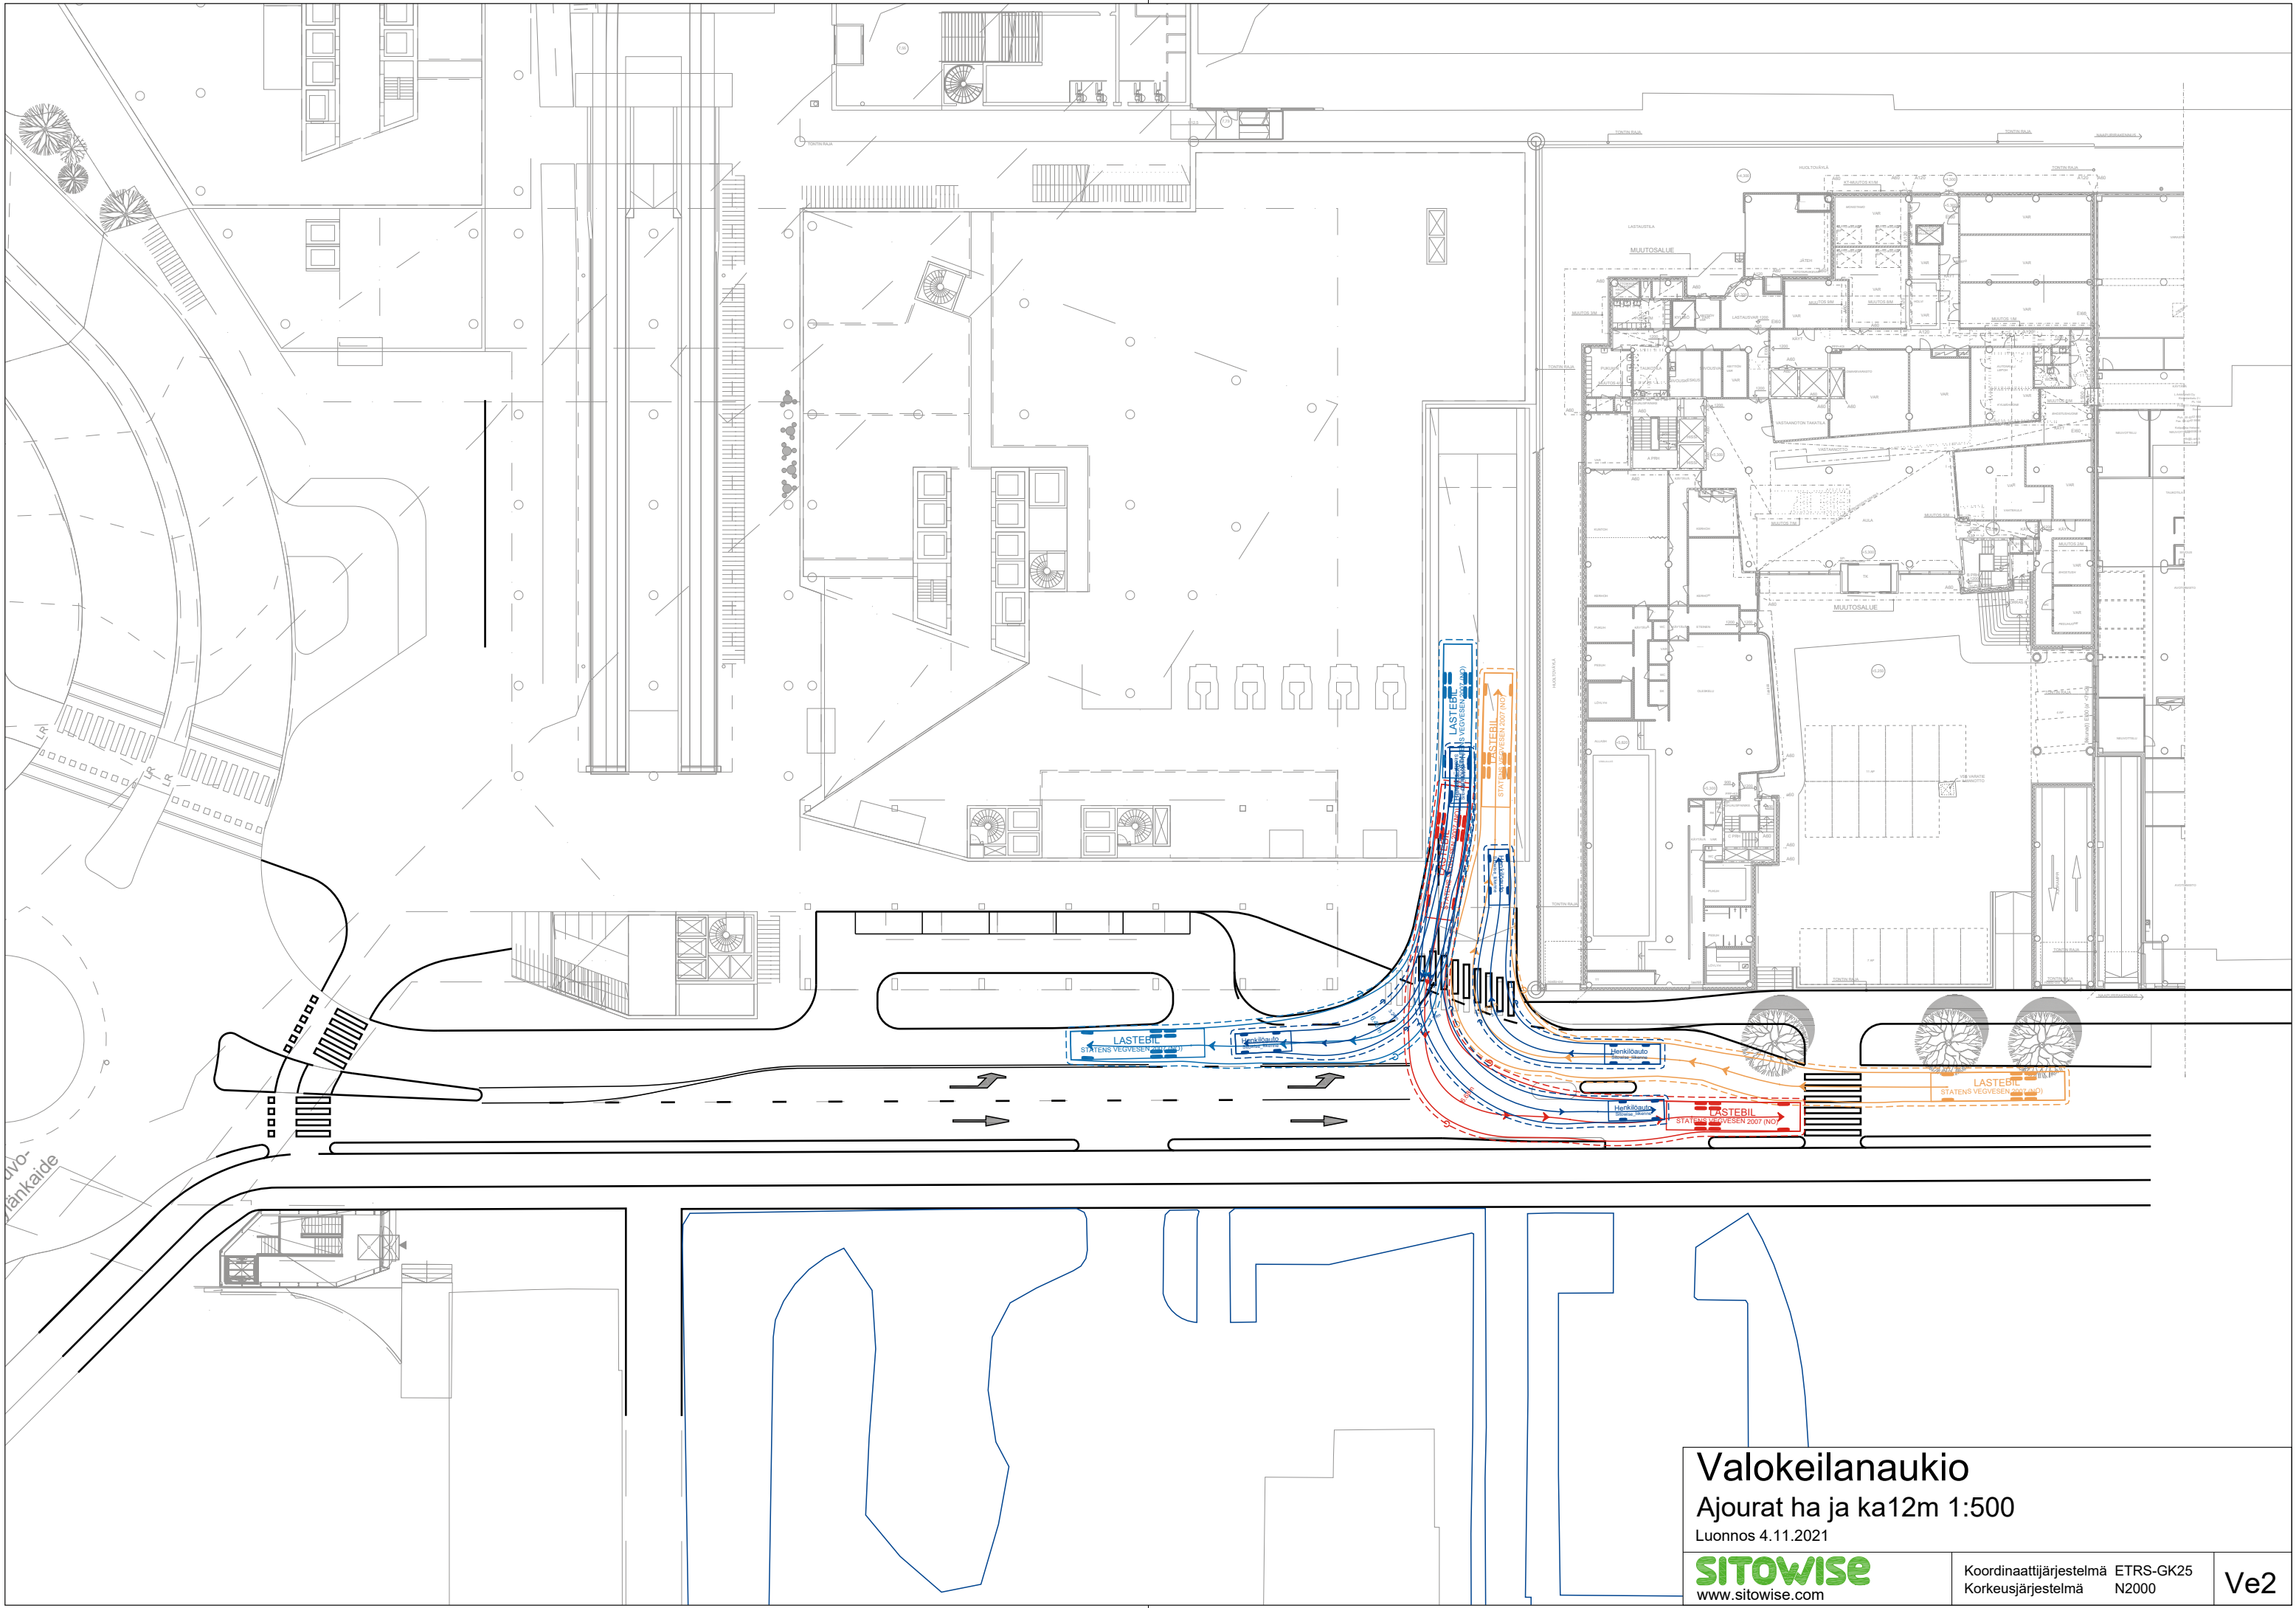


Valokeilanaukio
Ajourat ha ja ka12m 1:500
Luonnos 4.11.2021

SITOWISE
www.sitowise.com

Koordinaattijärjestelmä ETRS-GK25
Korkeusjärjestelmä N2000

Ve2

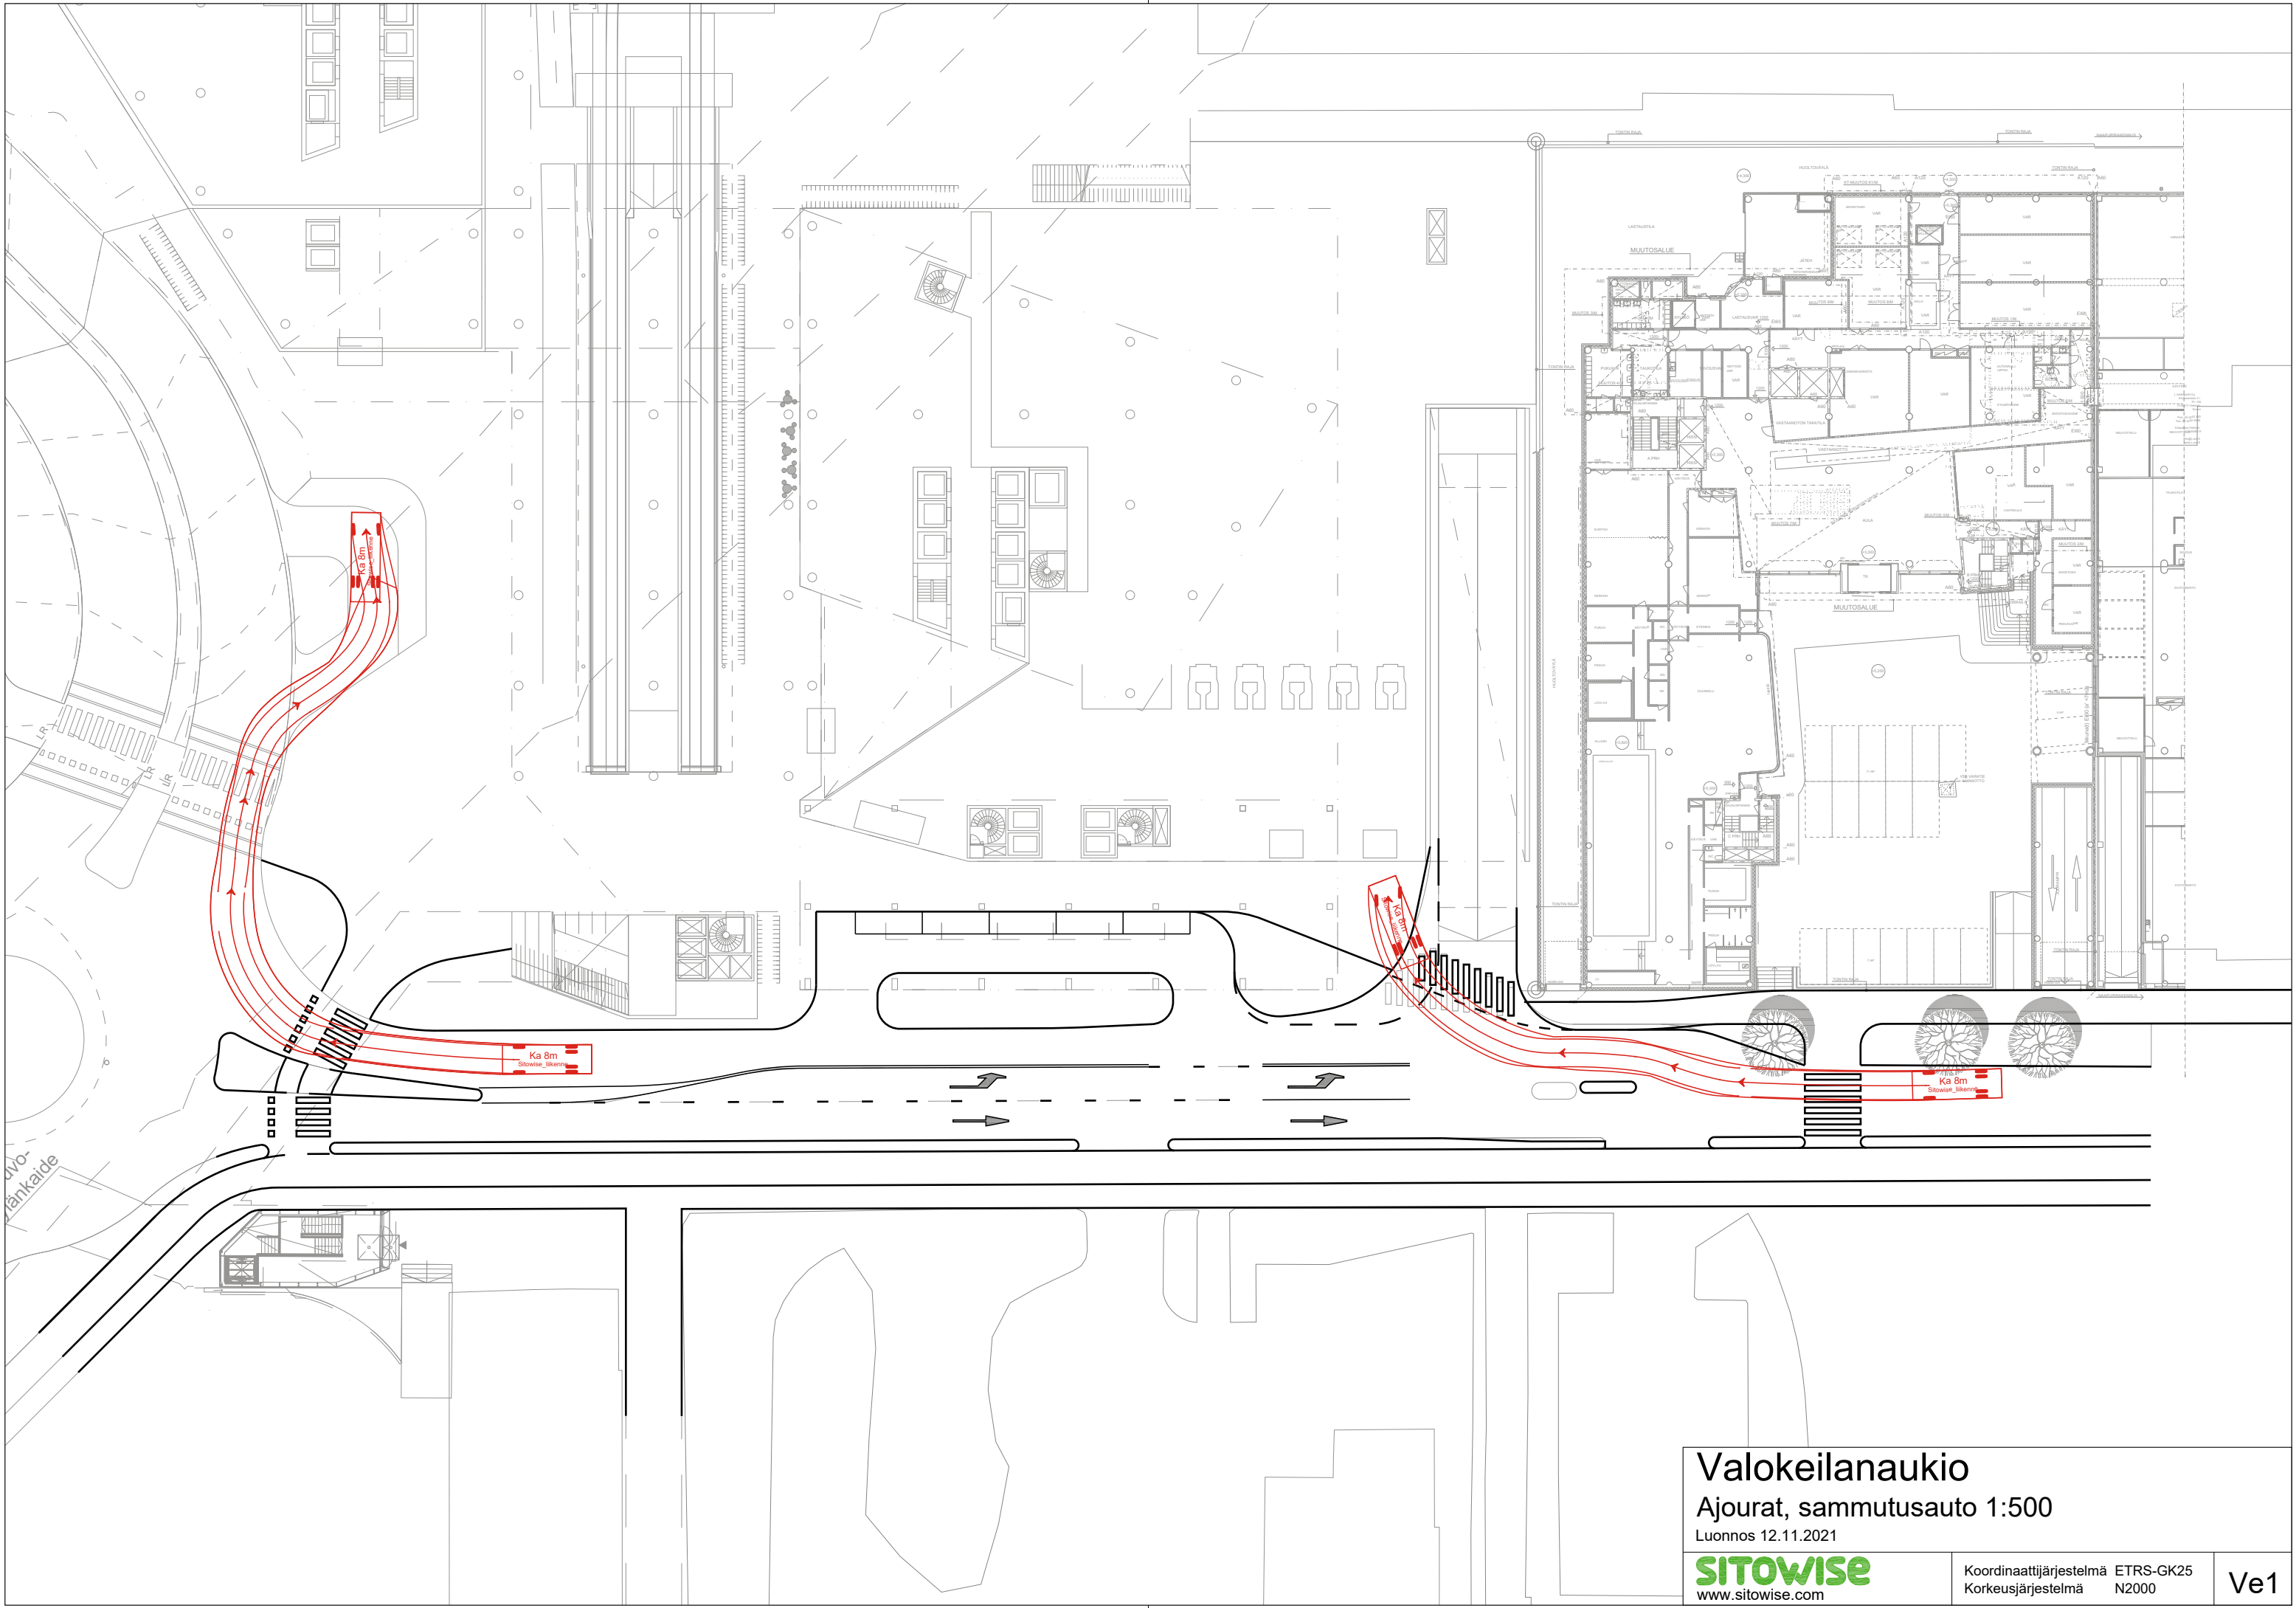

Valokeilanaukio
Ajourat, sammutusauto 1:500
Luonnos 12.11.2021

SITOWISE
www.sitowise.com

Koordinaattijärjestelmä ETRS-GK25
Korkeusjärjestelmä N2000