



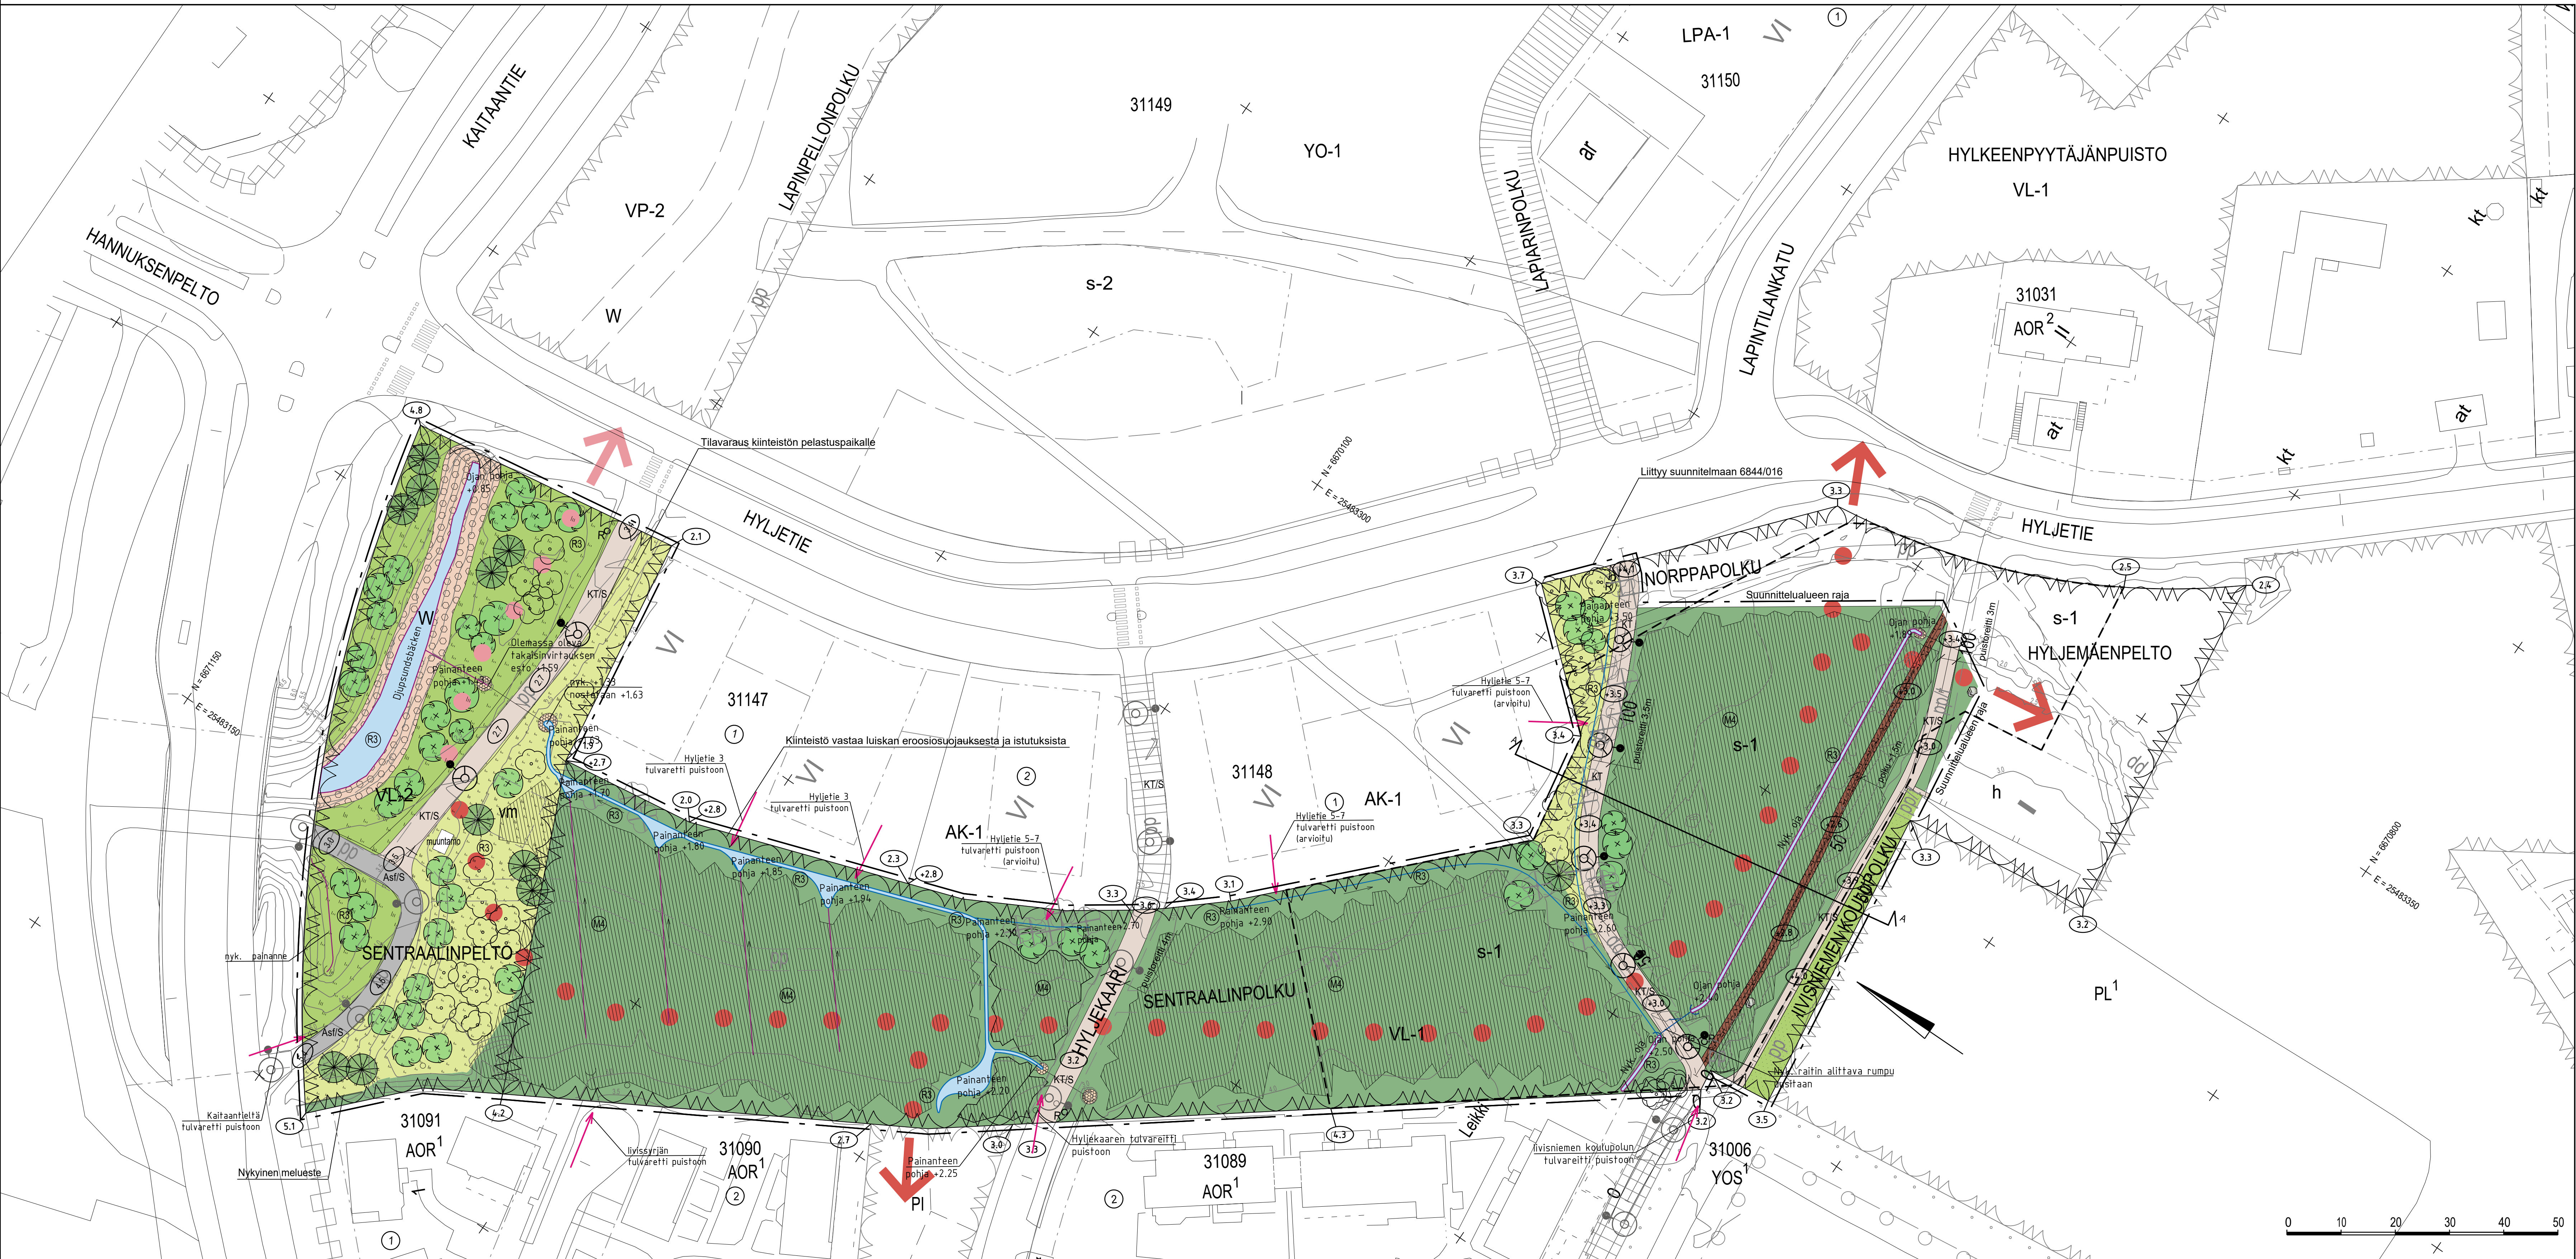

- MERKINTÖJEN SELITYS**
- — — Suunnittelualueen raja
- POISTETTAVA KASVILLISUUS**
- Poistettava lehti-havupuu
- SÄILYVÄ/KUNNOSTETTAVA KASVILLISUUS**
- Nykyinen metsä-alue, huonokuntoiset tai vaaralliset puut poistetaan
 - Nykyinen lehtipuuhavupuu
 - Säilyvä tekonurmi (urheilukenttä)
 - Säilyvä/kunnostettava niitty
- ISTUTETTAVA KASVILLISUUS**
- Lehtipuuhavupuu
 - Niitty
- PÄÄLLYSTEET**
- Nykyinen jalkakäytävä, asfaltti
 - Säilyvä / uusi kivituikka
 - Hakkeella vahvistettu polku
 - Nykyinen louheverho
 - Kenttäkiverho
- KALUSTEET JA VARUSTEET**
- Nykyinen / uusi valaisin
 - Uusi roska-astia
 - Nykyinen urheilukentän aita
 - Nykyinen meluaita
- MUUT MERKINNÄT**
- s-1 osa-alueen raja
 - Olemassa oleva liito-oravayhteys
 - Kehitettävä liito-oravayhteys
 - Poikkileikkaus
 - Korkeusmerkintä, suunniteltu korko
 - Korkeusmerkintä, nykyinen korko
 - Maakivi, nykyinen
 - Säilyvä / uusi rumpu
 - Säilyvä / uusi oja ja virtaussuunta
 - Säilyvä / uusi kokooja ja virtaussuunta
 - Tulvareitti
 - Hulevesipainanne
- HOITOLUOKAT**
- Käyttöviheralue 330 jn, 660 m²
 - Puistoraitit 412m, 1032m²
 - Suojametsä 5174m²
 - Kiveykset 25m²
- ASEMAKAAVAMERKINTÄ**
- Ohjeellinen jalankululle ja polkupyöräilylle varattu alueen osa.
 - Ohjeellinen jalankululle ja polkupyöräilylle varattu alueen osa. Huoltorakennukselle ja urheilukentälle ajo sallittu.
- VL-1**
- Lähivirkistysalue. Alueen puusto toimii liito-oravien yhteysreitteinä. Puustoa tulee hoitaa ja täydennysistuttaa niin, että latvusyhteys säilyy. Hylkeenpyytäjänpuiston länssiosassa tulee huomioida jalopuunetsikön puut.
- VL-2**
- Virkistysalue, jolle melun takia ei saa sijoittaa herkkiä toimintoja. Alueen puusto toimii liito-oravien yhteysreitteinä. Puustoa tulee hoitaa niin, että latvusyhteys säilyy.
- s-1**
- Suojeltava alueen osa, jolla sijaitsee luonnon-suojelulain 49 §:n perusteella suojeltuja liito-oravien lisääntymis- tai levähdyspaikkoja. Alueella ei saa suorittaa toimenpiteitä, jotka heikentävät tai hävittävät liito-oravan elinympäristöä. Alueita koskevista toimenpiteistä ja suunnitelmissa on neuvoteltava ympäristöviranomaisen kanssa.
- h**
- Rakennusala koulun urheilukentän huoltorakennusta varten. Rakennus tulee sijoittaa niin, että liito-oravan latvusyhteys säilyy ja niin, että kevyen liikenteen näkemät ovat riittävät.
- w**
- Ohjeellinen vesioumalle varattu alueen osa. Vesiouma tulee toteuttaa avoimena.
- vm**
- Muuntamon ohjeellinen rakennusala. Muuntamon saa rakentaa rakennusoikeuden estämättä.

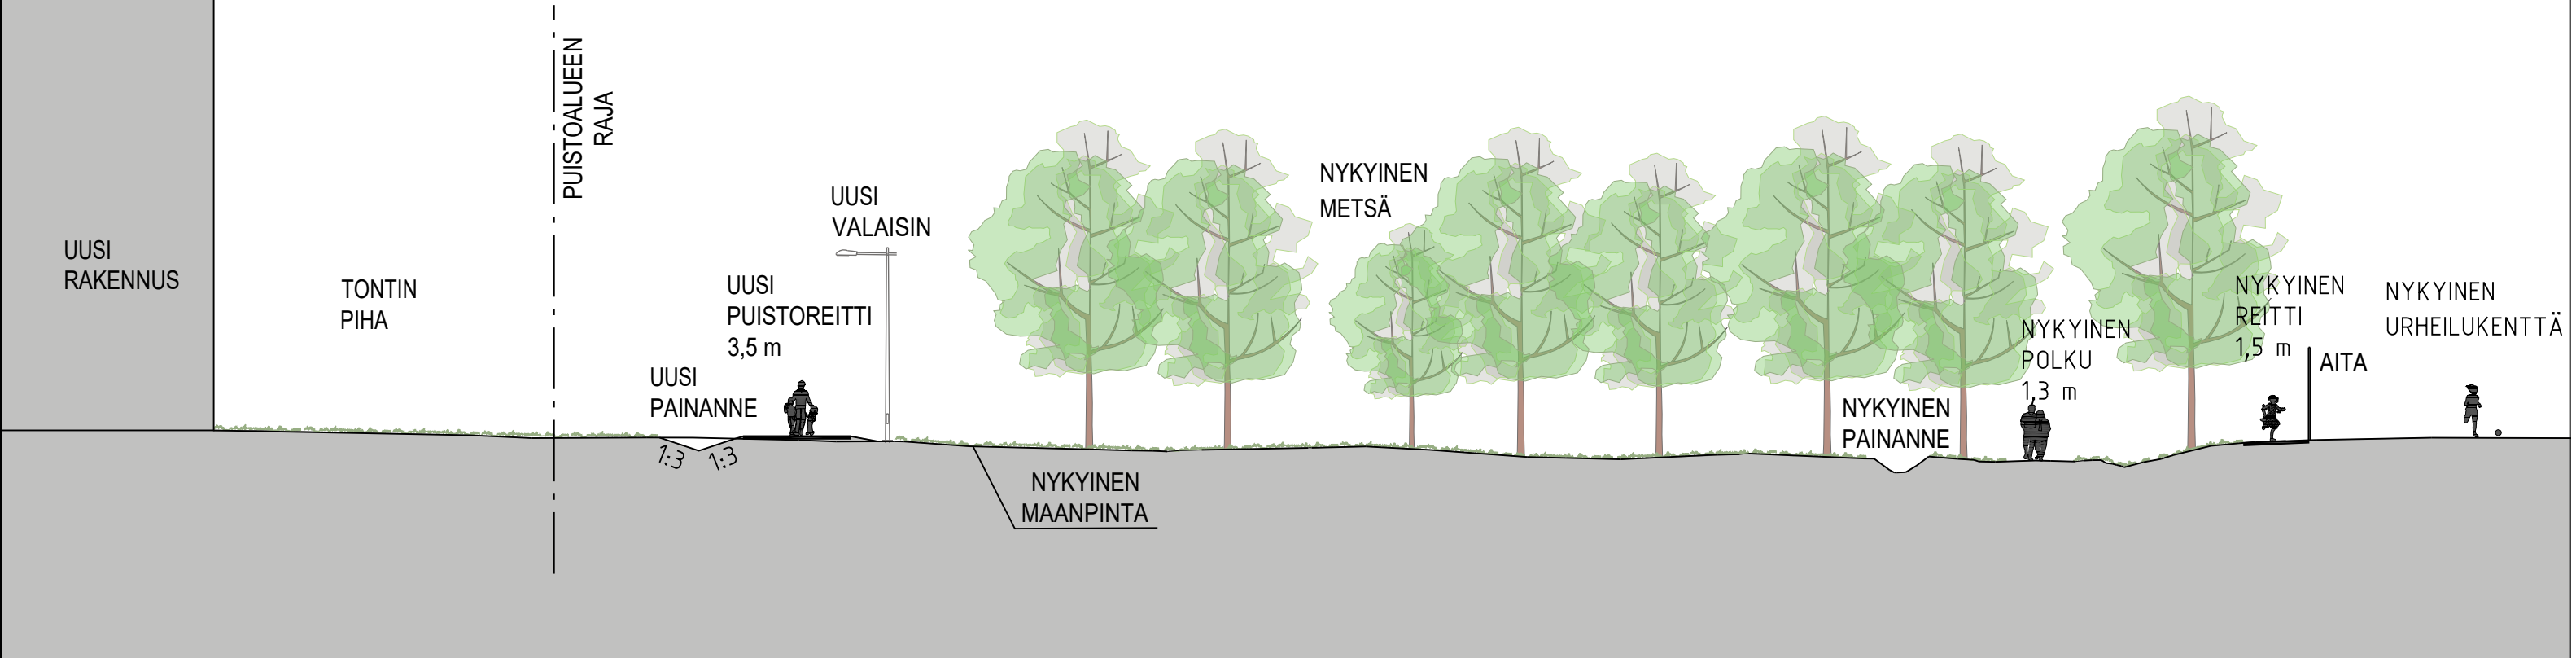

ESPOON KAUPUNKI KAUPUNKITEKNIIKAN KESKUS		ESBO STAD STADSTEKNIKCENTRALEN		PROJEKTI Karin Nielsen 20.12.2021
ALUE FINNOO - DJUPSDUNDSBACKEN	KAUPUNKI 31 KAITAA	Salla Hänninen 22.12.2021		TEKIJÄ Salla Hänninen
NIMI SENTRAALINPELTO JA HYLJEMÄENPELTO		MAASTA 25M, 30M	MAASTA 1:500	MAASTA 1:200
AIHE PUISTO		MAASTA 1:500	MAASTA 1:200	MAASTA 1:200
PIKSELIT LAATU		7699/200		MAASTA 1:200
GT SUUNNITTELU TARK.		HSY:n vesihuolto PL 100 00060 HSY 0100 10011	NRD	HYV. TARK. HYV. TARK.
SUUNNITTELU TARK.		Susanna Mikkola	17.12.2021	STOWISS
		Marka Bremer		