

PADEL PIISPANKALLIO
PIISPANKALLIONPÄÄ, ESPOO
LUONNOKSET 14.2.2022





TONTINKÄYTTÖLUONNOS PIISPANKALLIONPÄÄ, ESPOO

14.2.2022

Käyntiosoite:
Lehto Tilat Oy
Voimatie 6 B
90440 Kempele

Sähköinen laskutusosoite:
OVT-tunnus: 003720340416
Operaattori: Ropo Capital Oy
Väliittäjä-tunnus: 003714377140


Laskutusosoite:
Lehto Tilat Oy
PL 129
70080 ROPO

Puhelin:
0207 600 900
Y-tunnus:
2034041-6


Sähköposti:
etunimi.sukunimi@lehto.fi
Internet:
www.lehto.fi




ALUELEIKKAUS LÄNSIPÄÄDYSTÄ

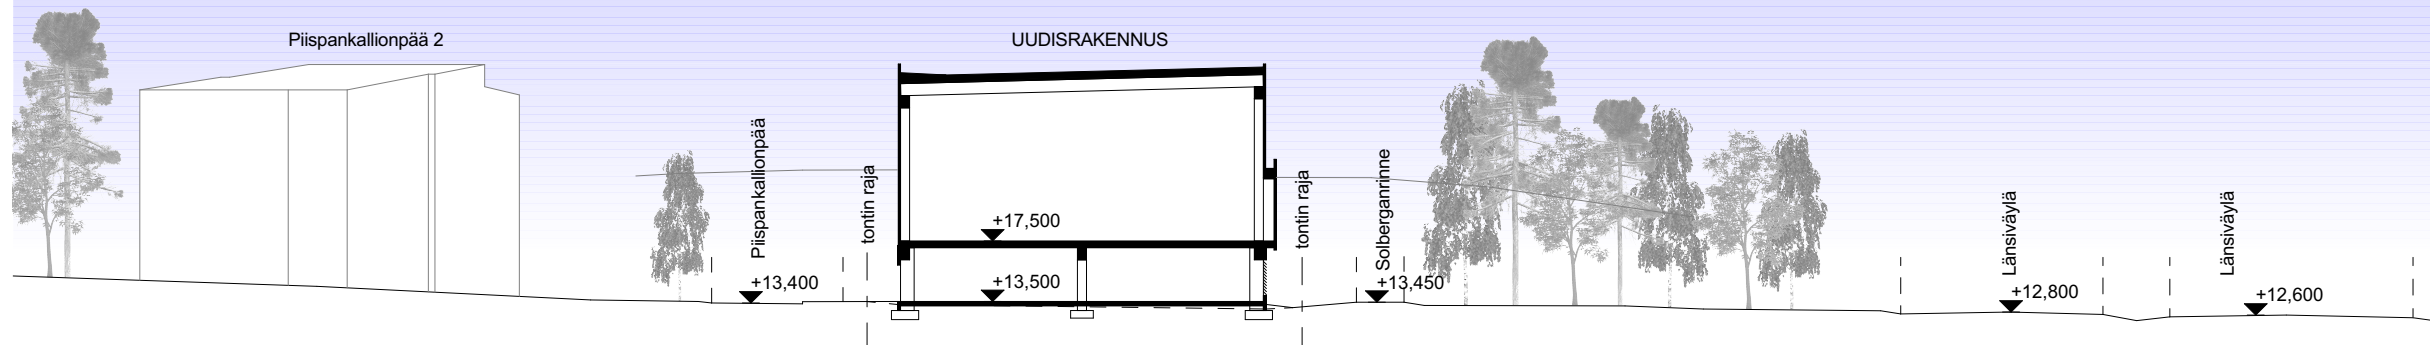


ALUELEIKKAUS KESKELTÄ

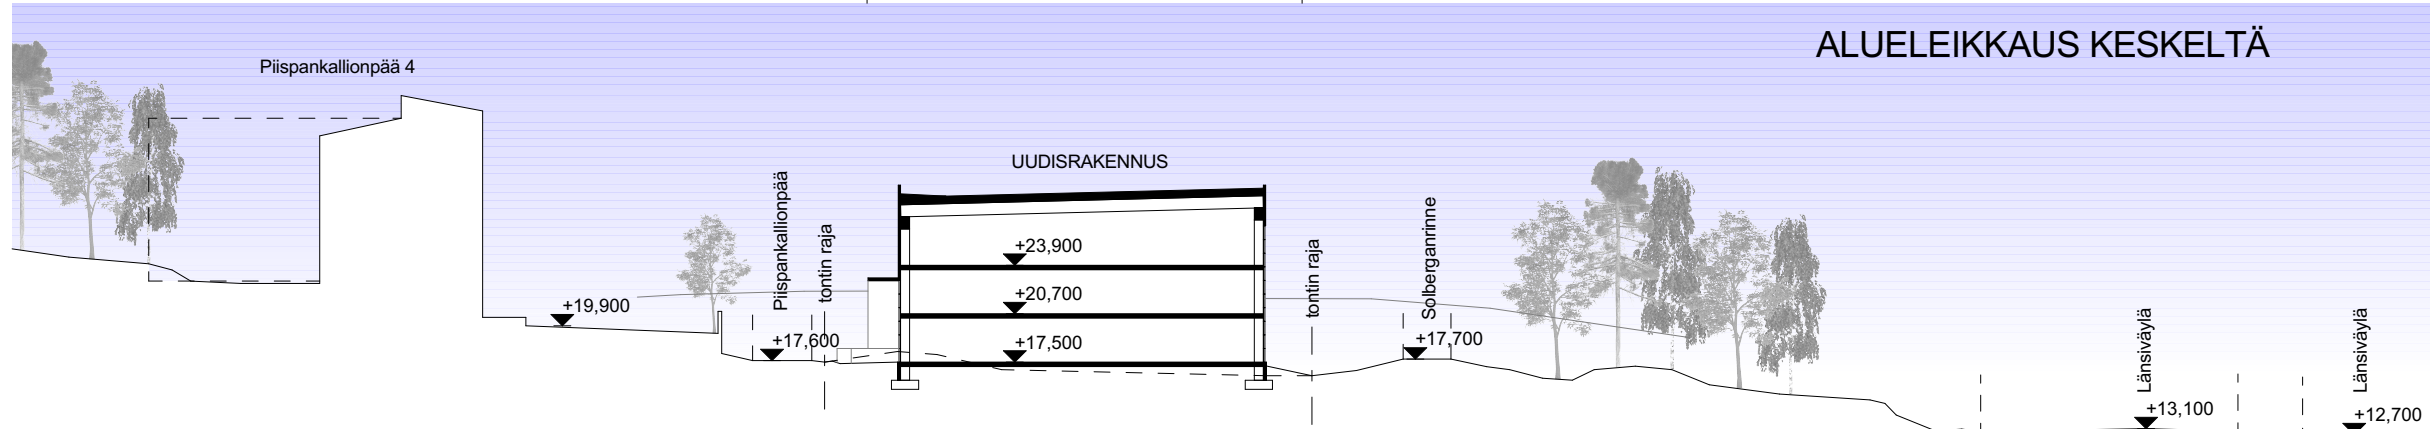

ALUELEIKKAUS ITÄPÄÄDYSTÄ

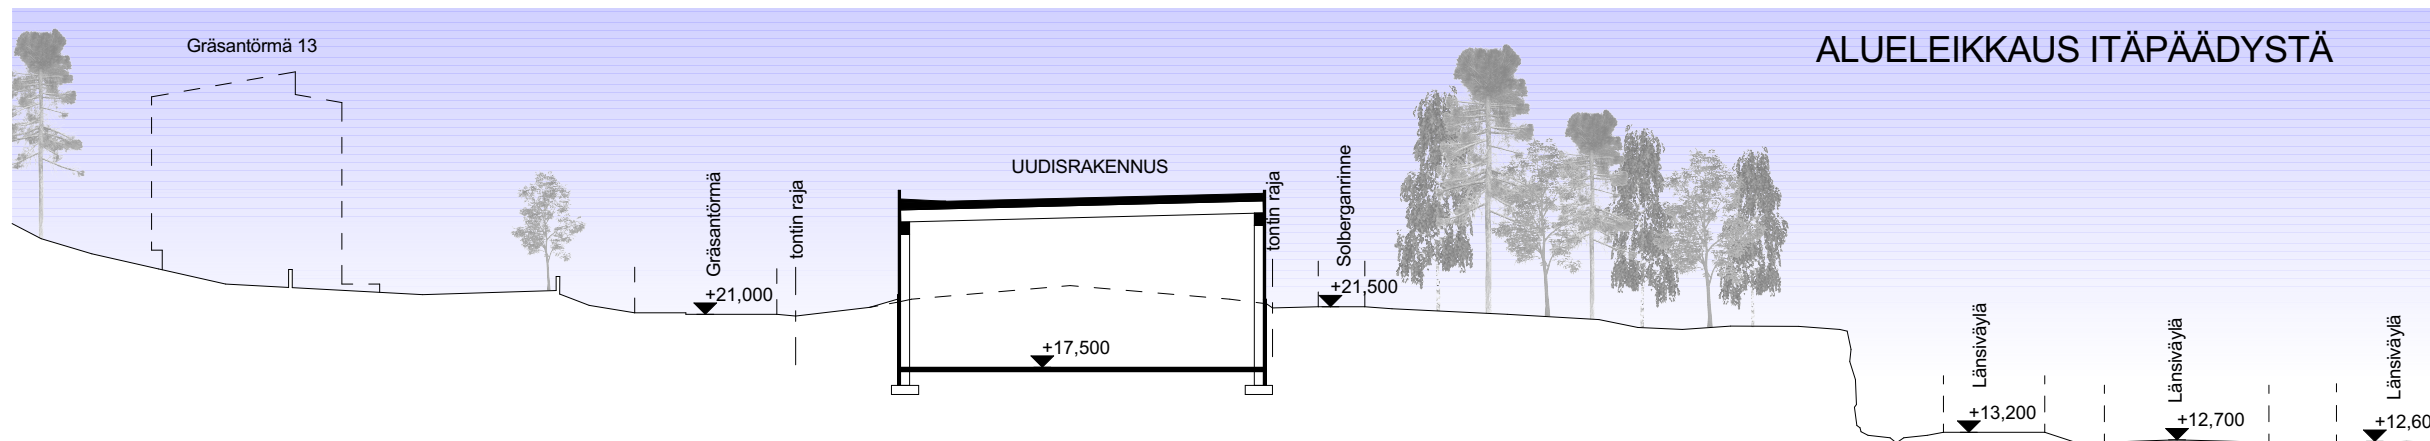

ALUELEIKKAUS PITKITTÄIN

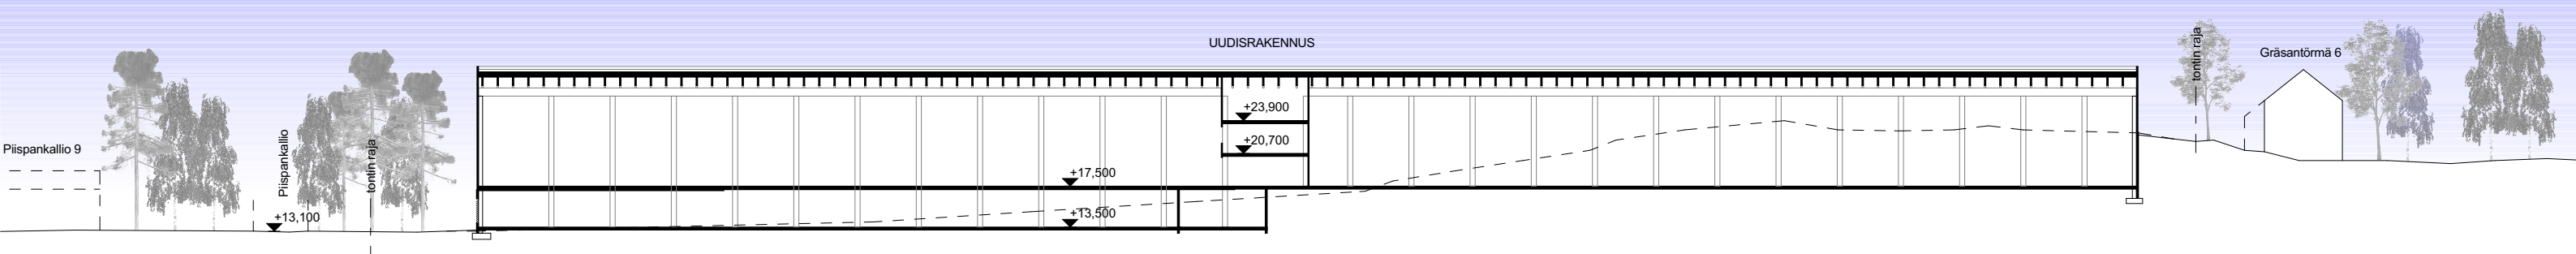

ALUELEIKKAUKSET PIISPANKALLIONPÄÄ, ESPOO

14.2.2022

Käyntiosoite:
Lehto Tilat Oy
Voimatie 6 B
90440 Kempele

Sähköinen laskutusosoite:
OVT-tunnus: 003720340416
Operaattori: Ropo Capital Oy
Välittäjä-tunnus: 003714377140


Laskutusosoite:
Lehto Tilat Oy
PL 129
70080 ROPO

Puhelin:
0207 600 900
Y-tunnus:
2034041-6


Sähköposti:
etunimi.sukunimi@lehto.fi
Internet:
www.lehto.fi



1.KERROS VE1

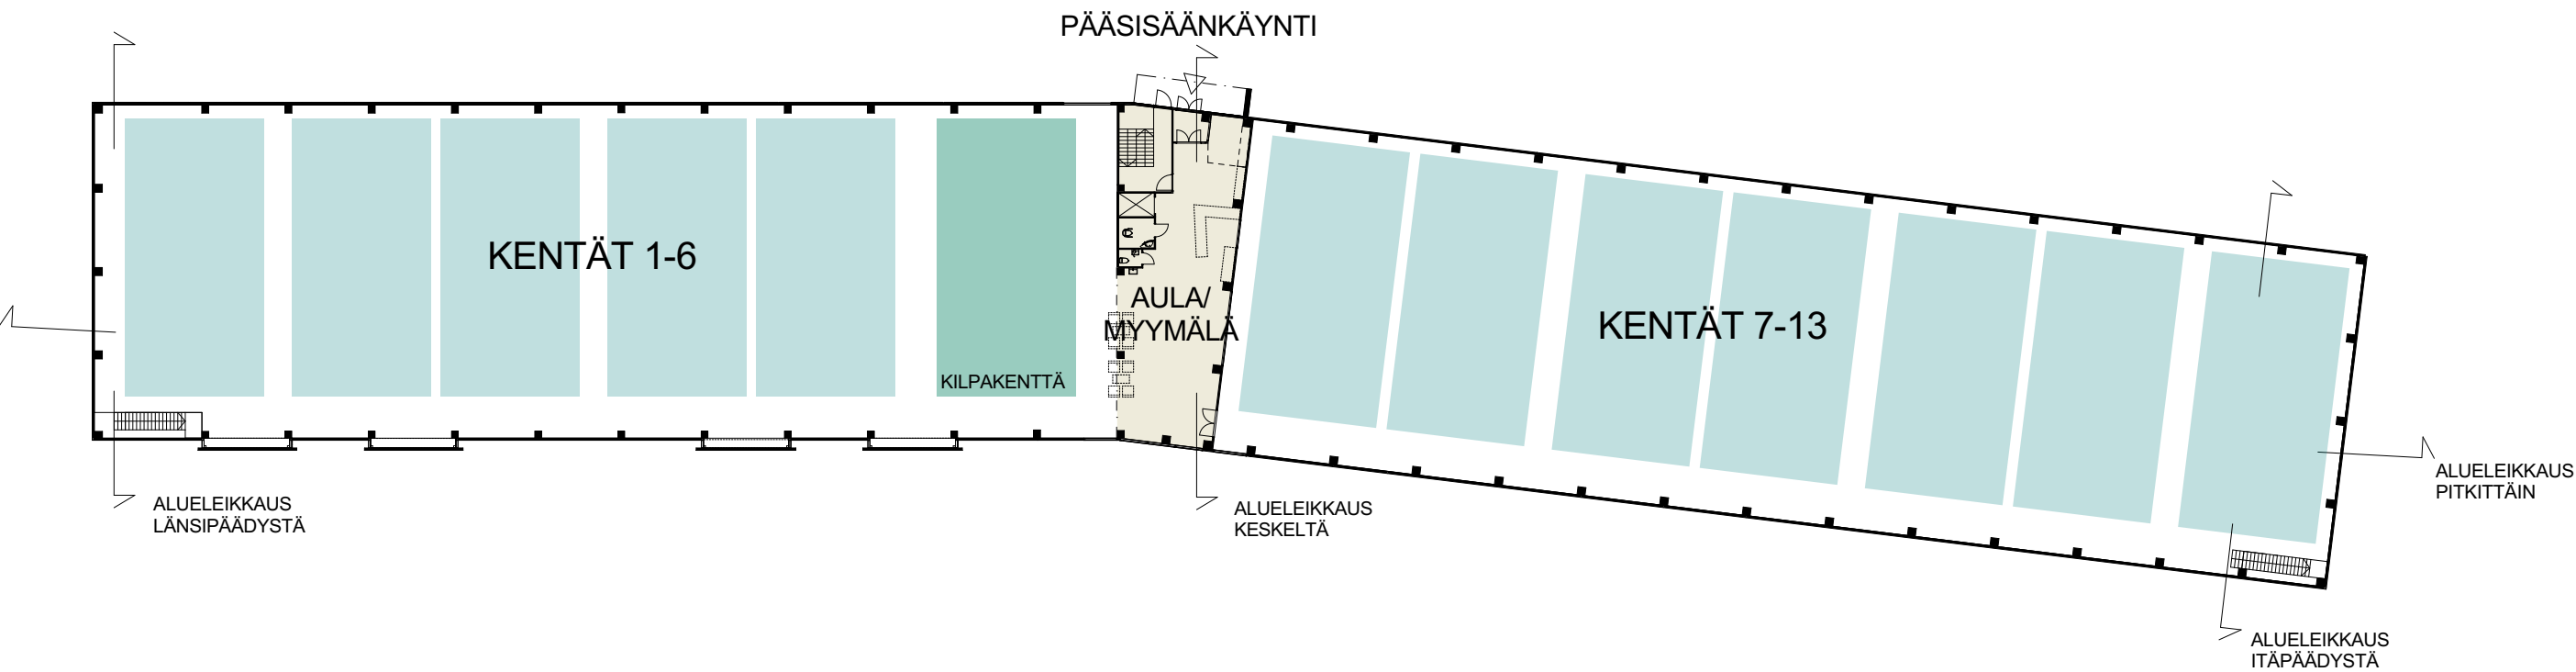

1.KERROS VE2

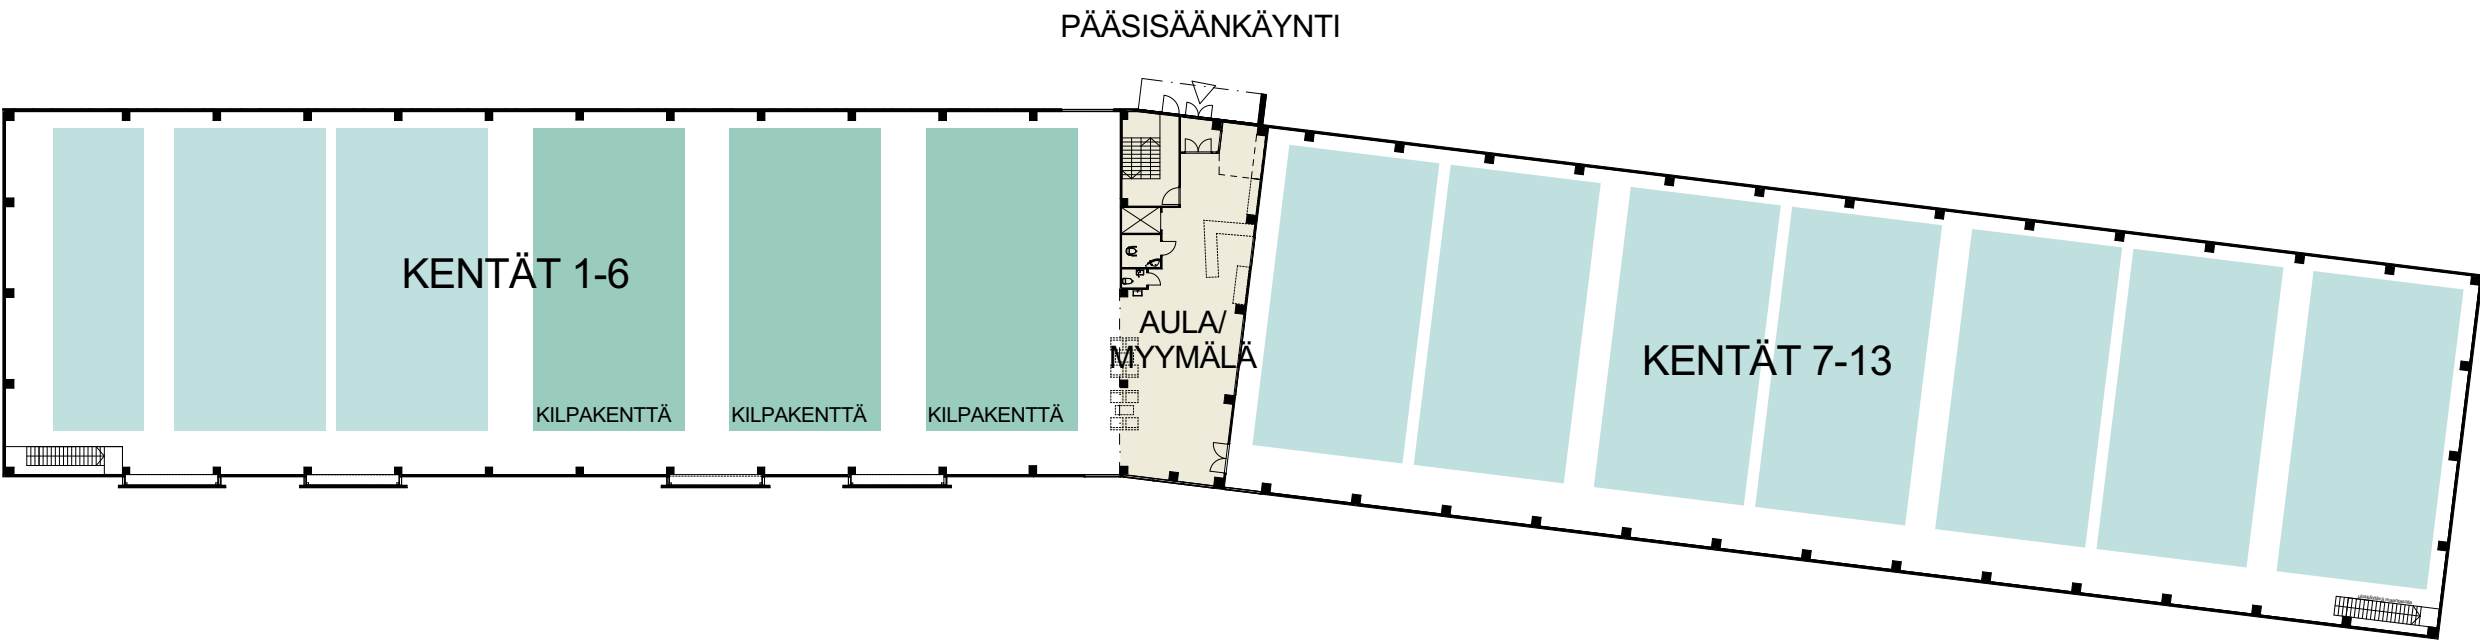


POHJAKAAVIOT 1. KRS
PIISPANKALLIONPÄÄ, ESPOO


14.2.2022




KELLARI / PYSÄKÖINTI

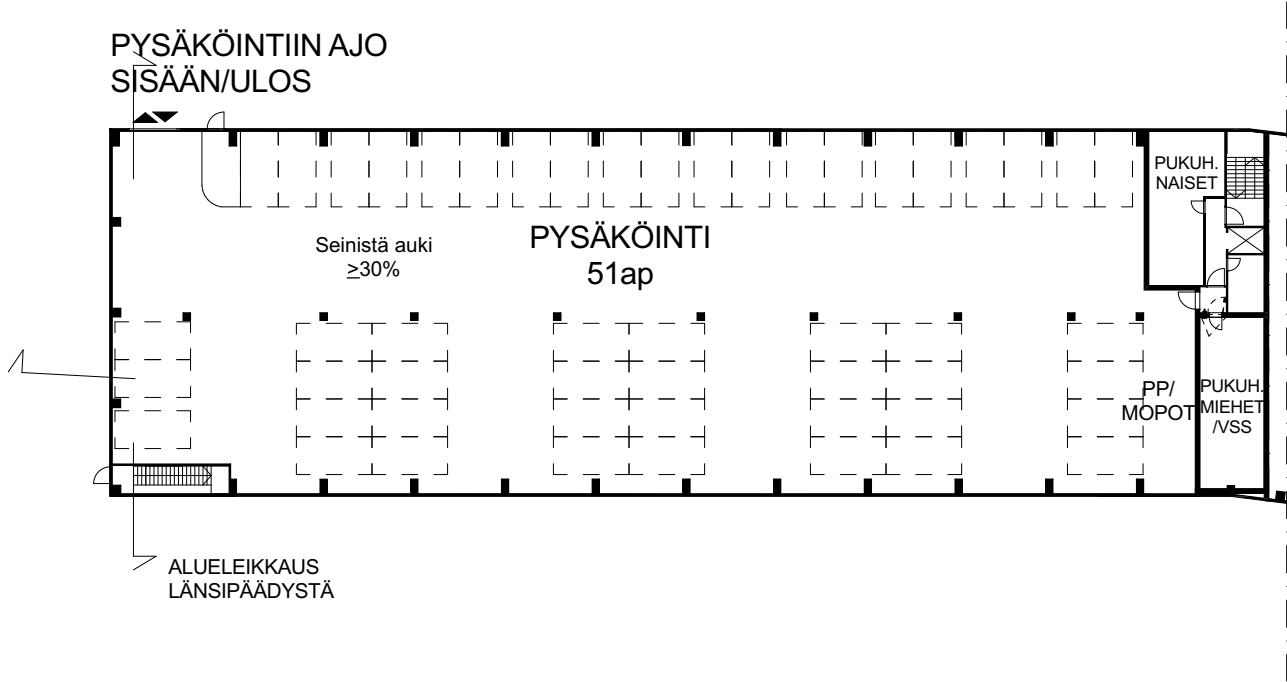


PERIAATELEIKKAUS

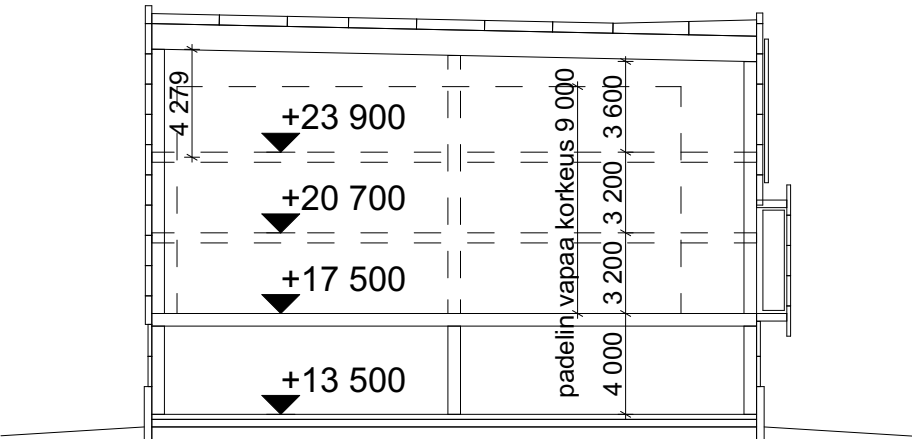

2.KERROS

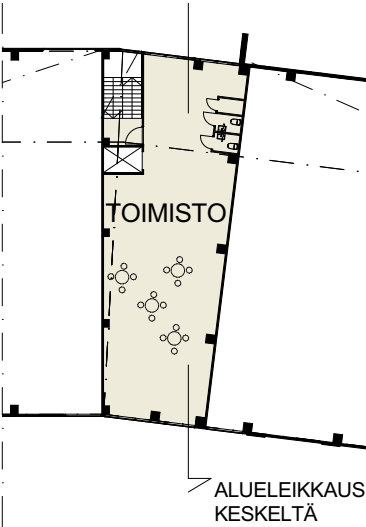

3.KERROS

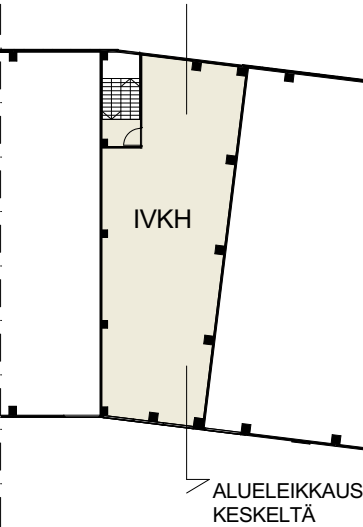


PINTA-ALAT

	BRM	KEM	HUM
KELLARI	1863	0	0
1.KRS	3966	3966	3890
2.KRS	204	204	196
3.KRS	204	0	0
YHT.	6237	4170	4086



- 1. Julkisivukasetti, valkoinen RR20
- 5. Julkisivukasetti, kiiltävä musta RR33
- 12. Julkisivukasetti, pearl mousse grey RAL 7048
- 13. Julkisivukasetti, vaalea beige RAL 7044
- 14. Julkisivukasetti, tumma beige RAL 7030

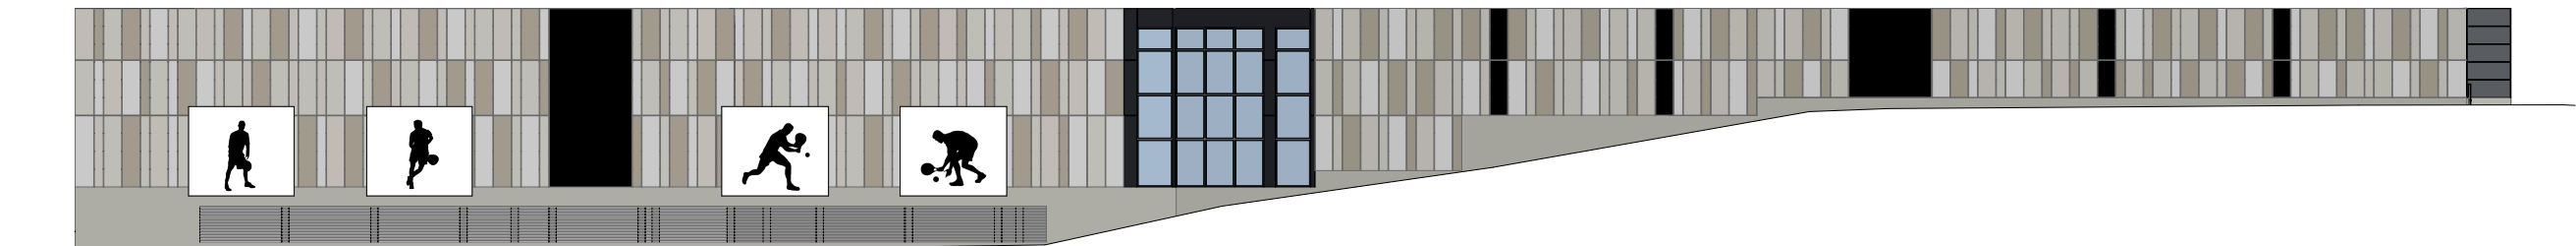

JS-01

Etelä

1:500

HAVAINNEKUVA JA JULKISIVU ETELÄN PUOLELTA PIISPANKALLIONPÄÄ, ESPOO 14.2.2022

Käyntiosoite:
Lehto Tilat Oy
Voimatie 6 B
90440 Kempele

Sähköinen laskutusosoite:
OVT-tunnus: 003720340416
Operaattori: Ropo Capital Oy
Välittäjä-tunnus: 003714377140

Laskutusosoite:
Lehto Tilat Oy
PL 129
70080 ROPO

Puhelin:
0207 600 900
Y-tunnus:
2034041-6


Sähköposti:
etunimi.sukunimi@lehto.fi
Internet:
www.lehto.fi





JULKISIVUMATERIAALIT

1. Julkisivukasetti, valkoinen RR20
2. Julkisivukasetti, syvä oranssi RAL 2011
3. Julkisivukasetti, kuparin ruskea RAL 8004
4. Julkisivukasetti, oranssin ruskea RAL 8023
5. Julkisivukasetti, kiiltävä musta RR33

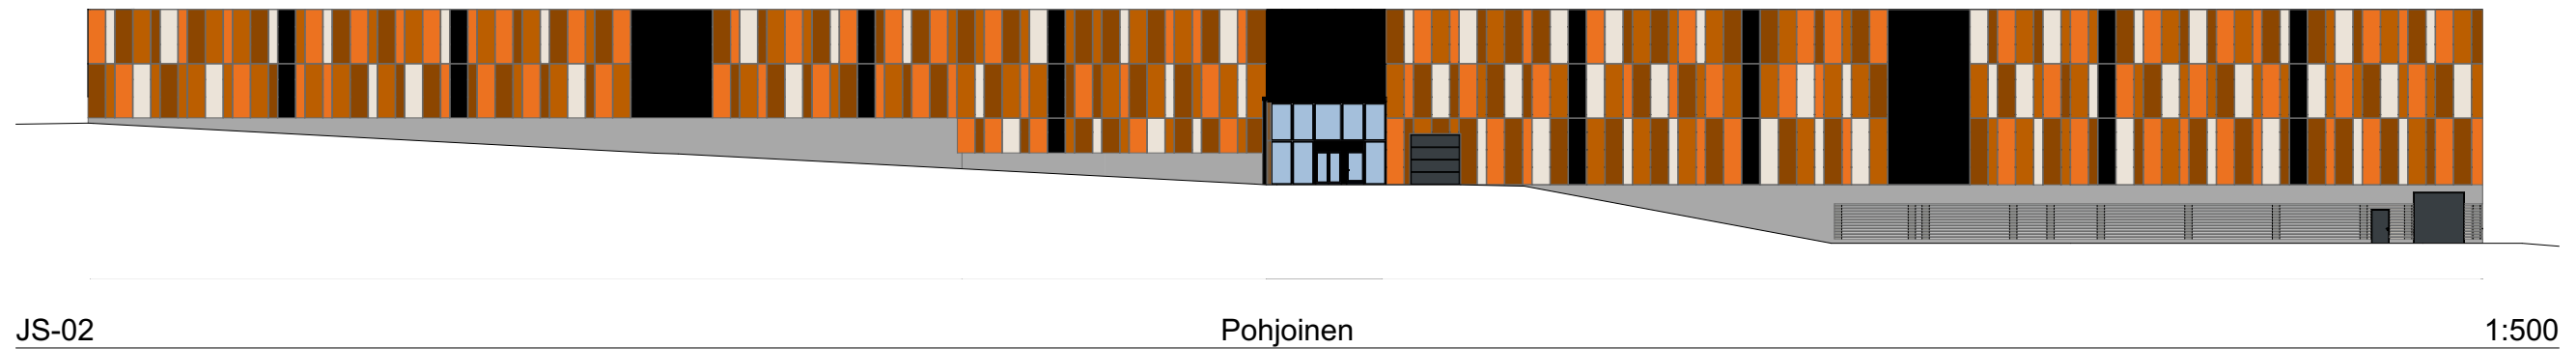

HAVAINNEKUVA JA JULKISIVU POHJOISEN PUOLELTA PIISPANKALLIONPÄÄ, ESPOO

14.2.2022

Käyntiosoite:
Lehto Tilat Oy
Voimatie 6 B
90440 Kempele

Sähköinen laskutusosoite:
OVT-tunnus: 003720340416
Operaattori: Ropo Capital Oy
Välittäjä-tunnus: 003714377140

Laskutusosoite:
Lehto Tilat Oy
PL 129
70080 ROPO

Puhelin:
0207 600 900
Y-tunnus:
2034041-6


Sähköposti:
etunimi.sukunimi@lehto.fi
Internet:
www.lehto.fi





JULKISIVUMATERIAALIT

1. Julkisivukasetti, kiiltävä musta RR33
2. Julkisivukasetti, tumman punainen RR29
3. Julkisivukasetti, tiilenpunainen RR750
4. Julkisivukasetti, punainen savi RR7G3
5. Julkisivukasetti, ruskean punainen RR827

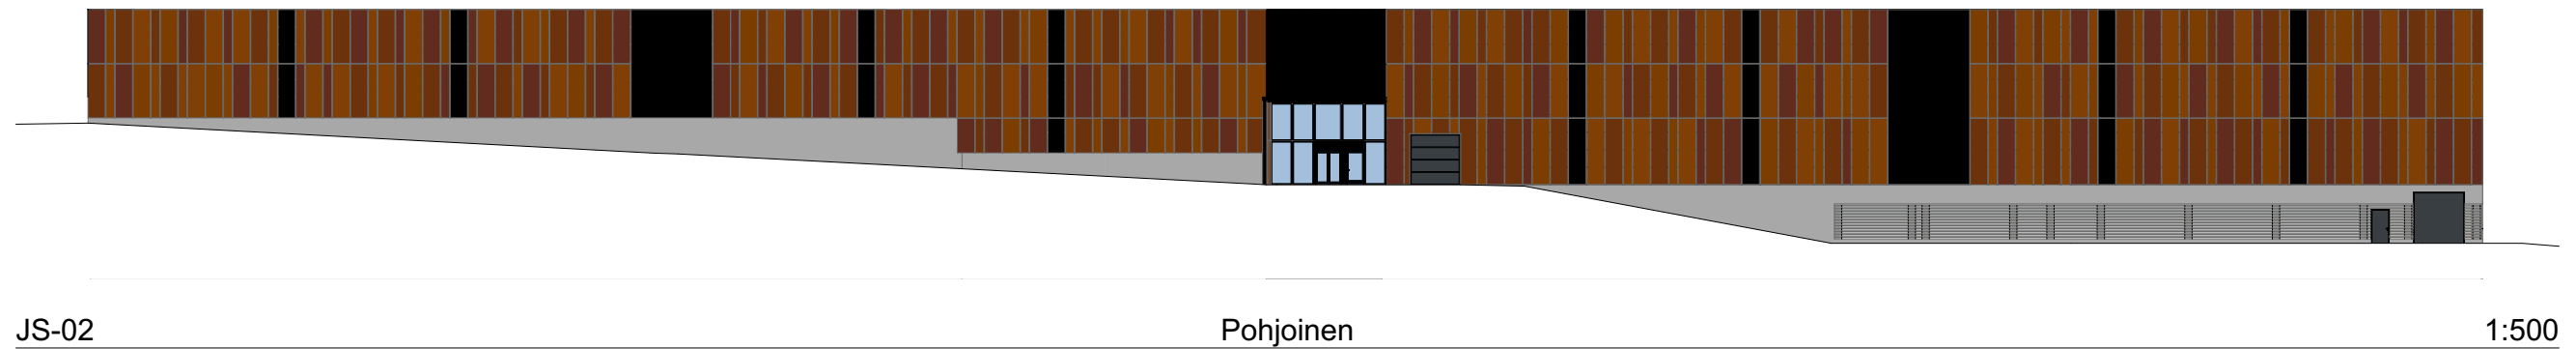

HAVAINNEKUVA JA JULKISIVU VAIHTOEHTO 2 POHJOISEN PUOLELTA PIISPANKALLIONPÄÄ, ESPOO

14.2.2022

Käyntiosoite:
Lehto Tilat Oy
Voimatie 6 B
90440 Kempele

Sähköinen laskutusosoite:
OVT-tunnus: 003720340416
Operaattori: Ropo Capital Oy
Välittäjä-tunnus: 003714377140

Laskutusosoite:
Lehto Tilat Oy
PL 129
70080 ROPO

Puhelin:
0207 600 900
Y-tunnus:
2034041-6

Sähköposti:
etunimi.sukunimi@lehto.fi
Internet:
www.lehto.fi

