



PITUUSLEIKKAUS KUNTOPORTAISTA A - A
1:200

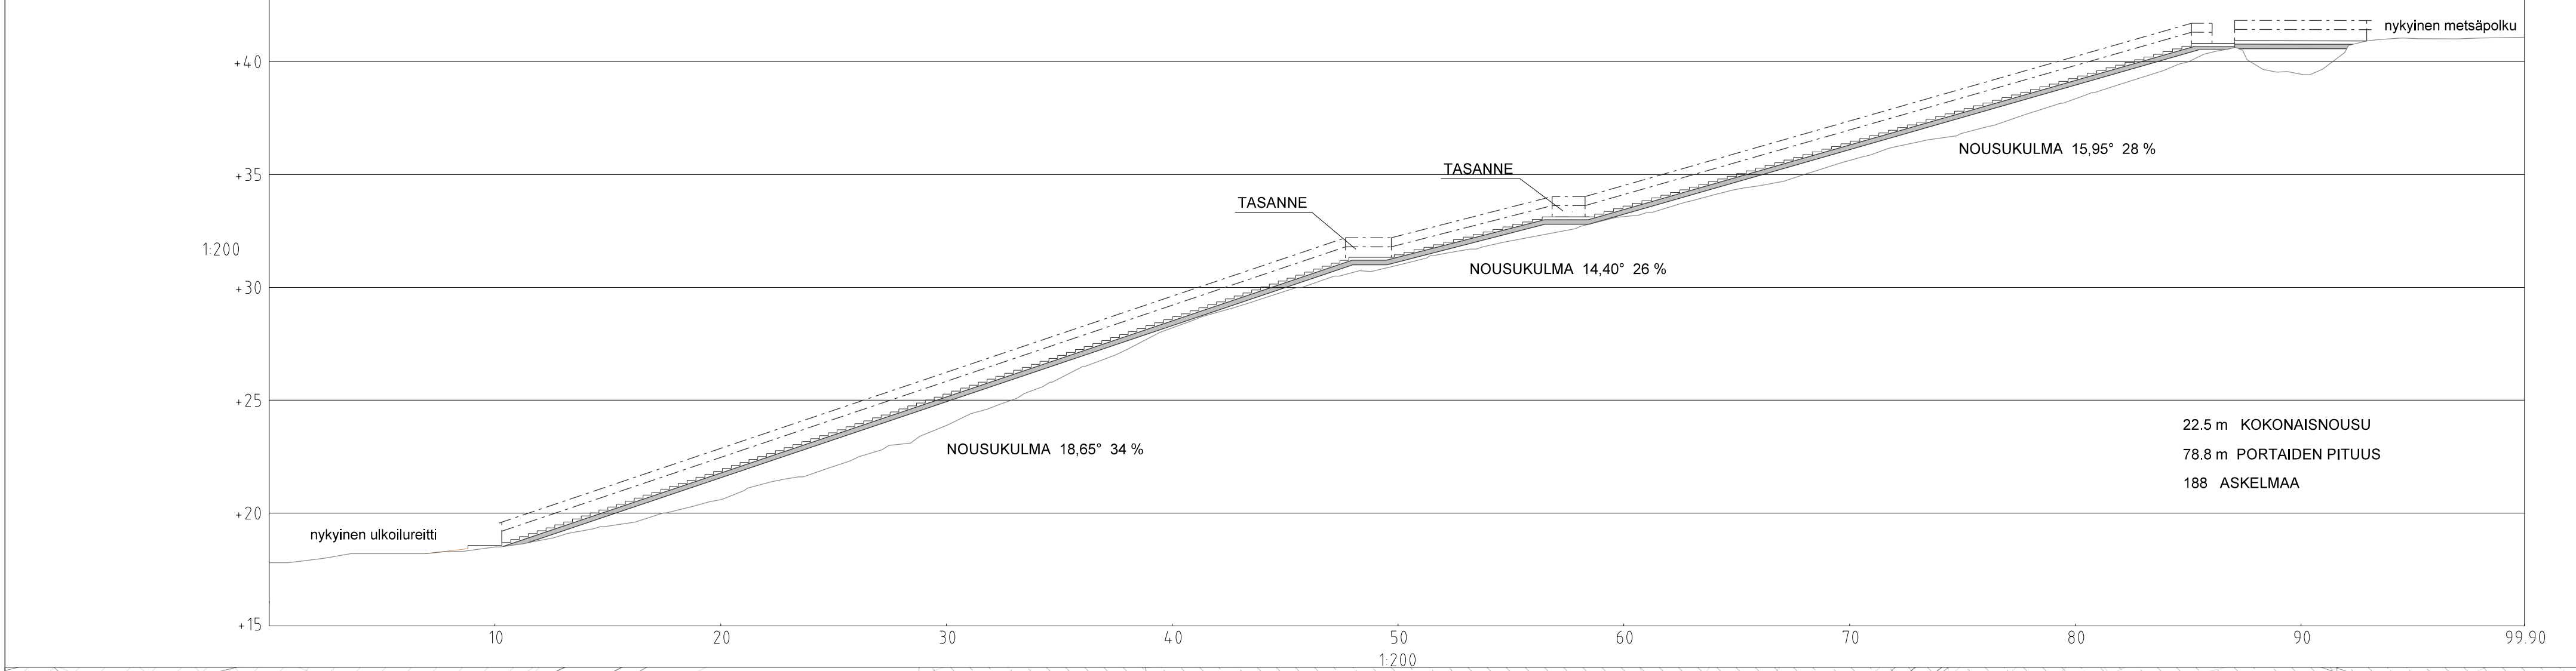


PITUUSLEIKKAUS B - B
1:100

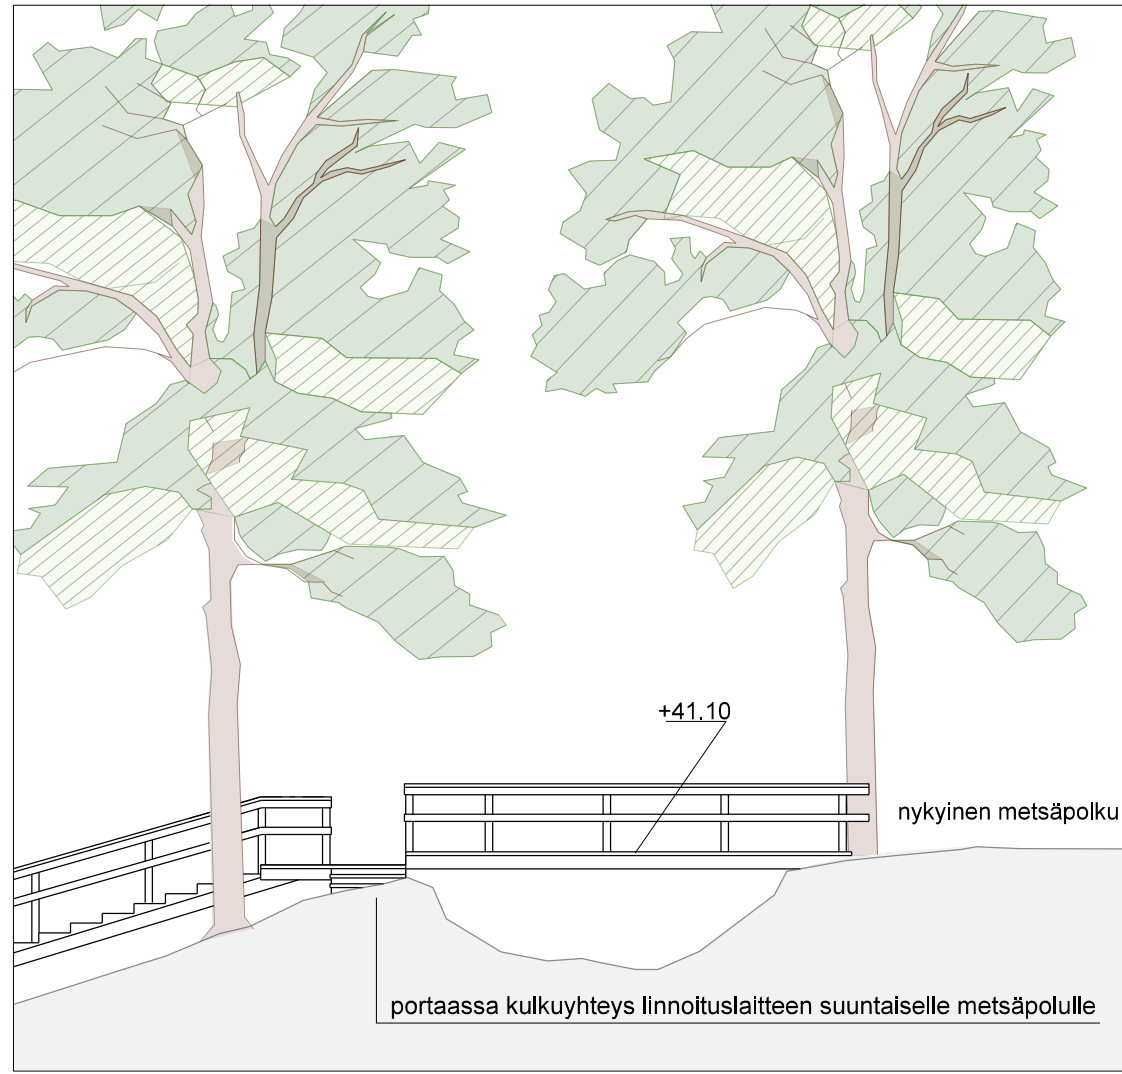

POIKKILEIKKAUS C - C
1:100



POIKKILEIKKAUS D - D
1:100

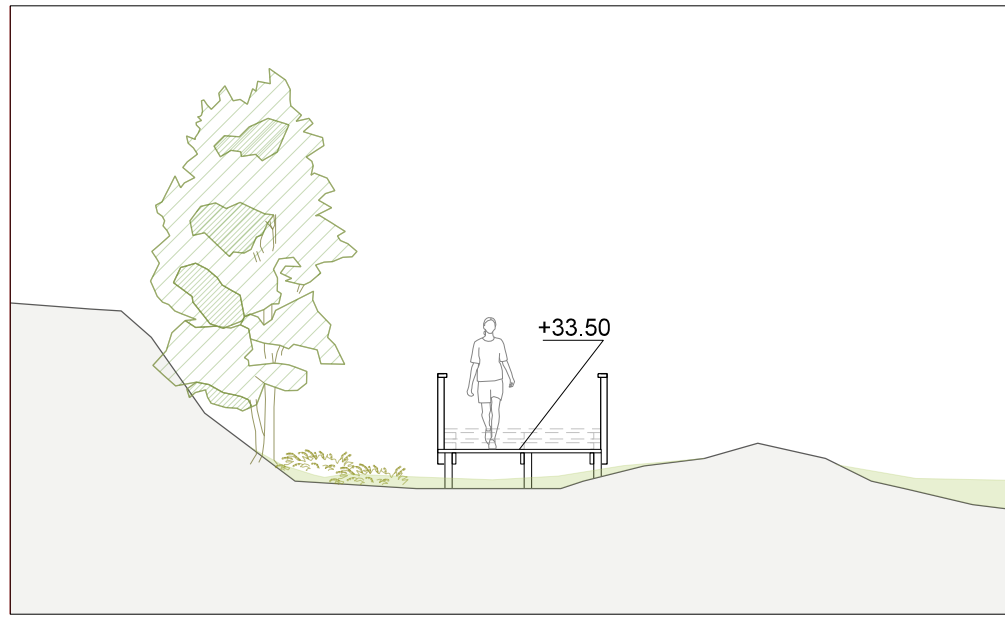

MERKINTÖJEN SELITYS

- Nykyinen ulkoilureitti
- Nykyinen metsäpolku, sijainti likimääräinen
- Niitty
- Metsäalue
- Säilyvä havu- ja lehtipuu, mitattu
- Poistettava puu
- Uusi kivituikka-alue
- Puuporras ja kaide
- Roska-astia
- Pyöräteline
- Nykyinen rumpuputki
- Nykyinen hulevesikaivo
- Nykyinen puistovalaisin
- Nykyinen valonheitin; valaisimet uusitaan, pylvää säilyvät nykyisellään
- Muinaisjäännösalueen raja Tukikohta XXXI2 ja XXXI1 (Laajalahti), m.j. tunnus: 1000007807 ja 1000007806 (Suunnitelma ja portaiden sijoittuminen muinaisjäännösalueelle: muinaismuistolain 13 §:n nojalla pidetty viranomaisneuvottelu 10.2.2022.)
- Suunnittelualueen raja
- Llito-oravan papanapuu: Espoon llito-oravien kokonaiskartoitus itäinen osa-alue, 2014
- Llito-oravan alue: Espoon llito-oravien kokonaiskartoitus itäinen osa-alue, 2014
- Llito-oravan yhteys: Kaupunkisuunnittelukeskus, 2016.


Portaat rakennetaan maasto ja oleva puusto huomioiden. Puita kaadetaan vain rakentamisen kannalta välttämätön määrä. Rakentamisen vaatima työalue pidetään mahdollisimman kapeana.

Rakentamisen alkaessa pidetään erillinen maastokatselmus, jossa merkitään säästettävät ja poistettavat puut.

Portaiden reunavyöhykkeessä (n. 20 metrin etäisyydeltä) oleva vaarallinen ja huonokuntoinen puusto poistetaan.

Linnitusrakenteista poistetaan niitä mahdollisesti haittaavaa kasvustoa portaiden ja sillan vaikutuspiirissä.

Hoitoluokat RAMS:
Portaiden alue ja rinteiden ala: A4 Avoin alue
Metsäalueet: M2 Lähimetsä

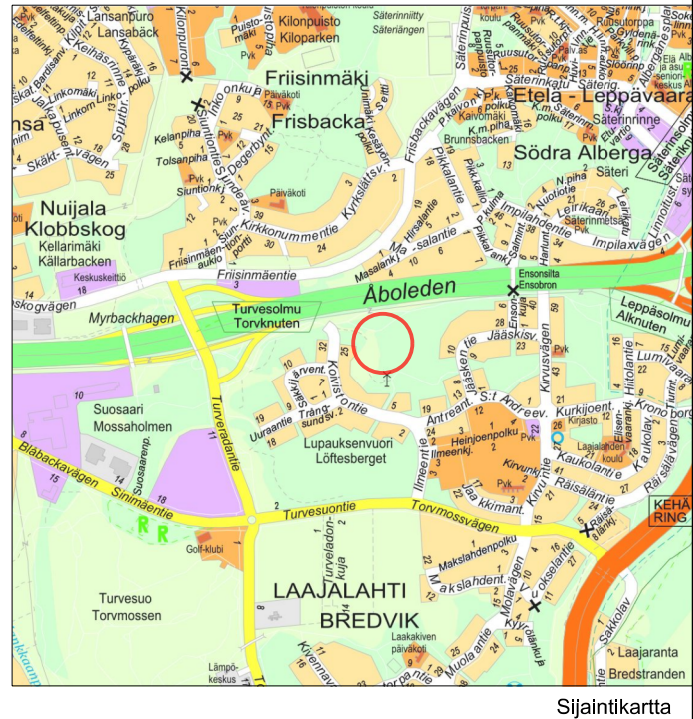

C	K	S	E	U
B	K	S	E	U
A	K	S	E	U
ESPOON KAUPUNKI KAUPUNKITEKNIKAN KESKUS	ESBO STAD STADSTEKNIKCENTRALEN	PAIKKAKUNTA 10 2 2022 Ville Sorvali	PAIKKAKUNTA 10 2 2022 Salla Hänninen	PAIKKAKUNTA 10 2 2022 Salla Hänninen
