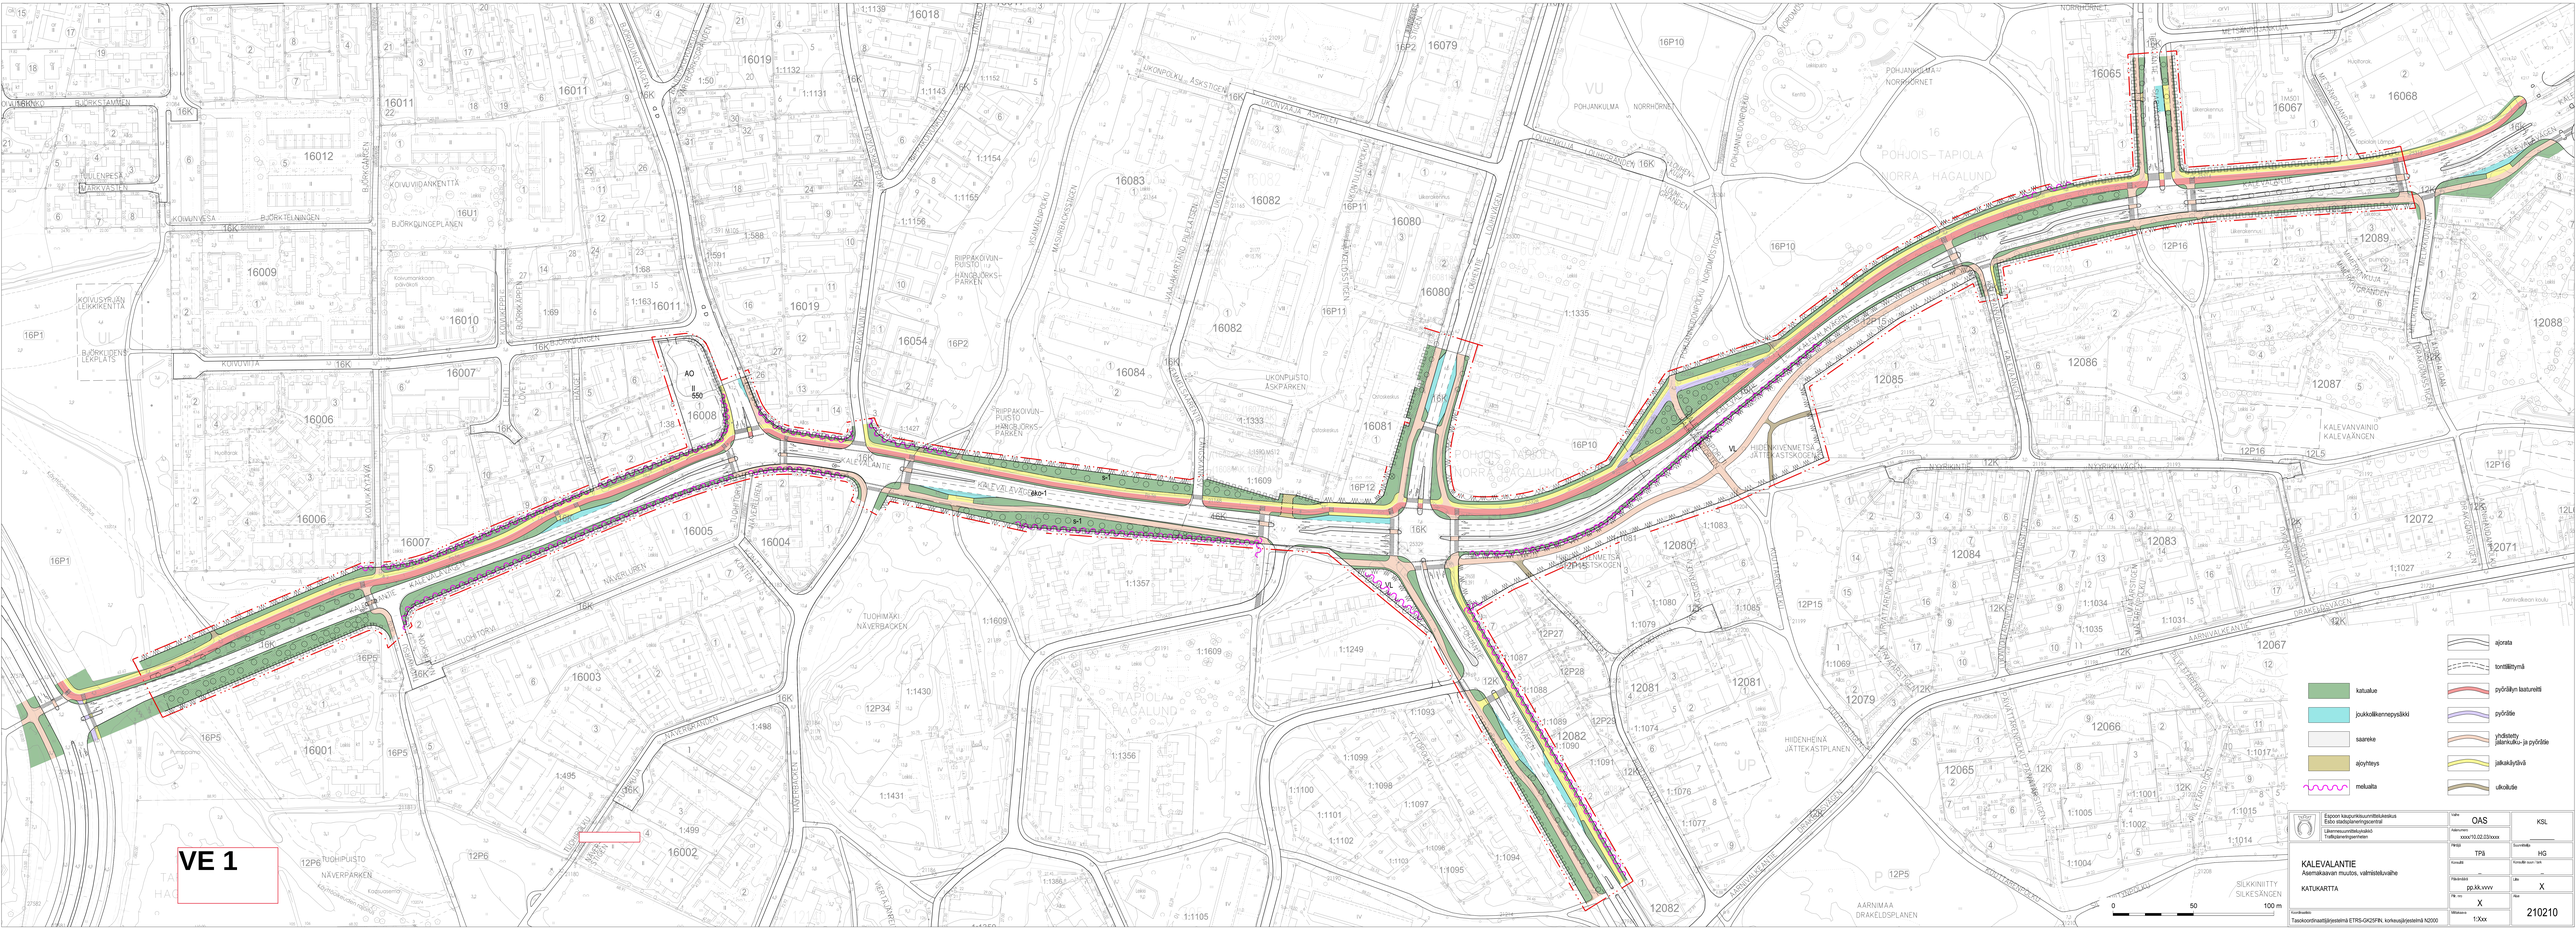
VE 1
KALEVALANTIE
KALEVALEVÄYLÄ
KOIVUVIITA
KOIVUKATU
NÄVERLUKEN
TUOHITÖRKKI
NÄVERPARKEN
TUOHIPUISTO
NÄVERPARKEN
RIIPPAKOIVUN-PUISTO
HÄNGBORKS-PARKEN
UKONPUISTO
ÅSKPARKEN
POHJANKULMA
NORRHORNET
POHJOIS–TAPIOLA
NORRA HAGALUND
HIIDENKIVENMETSÄ
JÄTTEKASTSKOGEN
HIIDENHEINÄ
JÄTTEKASTPLANEN
AARNIMAA
DRAKELDSPLANEN
SILKKINIITTY
SILKESÄNGEN
KALEVANVAINIO
KALEVÄNGEN
NYKRIKINTIE
NYKRIKVÄGEN
AARNIVALKEANTIE
DRAKELDSVÄGEN
0
50
100 m
katualue
joukkoliikennepysäkki
saareke
ajoyhteys
mekalta
ajorata
torttilähtymä
pyöräilyn lasturetki
pyörätie
yhdistetty jalankulku- ja pyörätie
jalkakäytävä
ukoilutie
Espoon kaupunkikuulunnittelukeskus
Esbo stadsplaneringscentral
Liikennesuunnittelukykikö
Trafikplaneringsenheten
OAS
KSL
Asiakirjatyyppi
xxxx/10.02.03/xxxx
Piirtäjä
TPä
Suunnittelu
HG
Korkeus
Korkeudet suun'taltti
Pituus
Ulko
X
Tilk. no
X
Rek.
210210
Koordinaatit
Tasokoordinaattijärjestelmä ETRS-GK25FIN, korkeusjärjestelmä N2000
Mittakaava
1:Xxx
KALEVALANTIE
Asemakaavan muutos, valmisteluvaihe
KATUKARTTA