


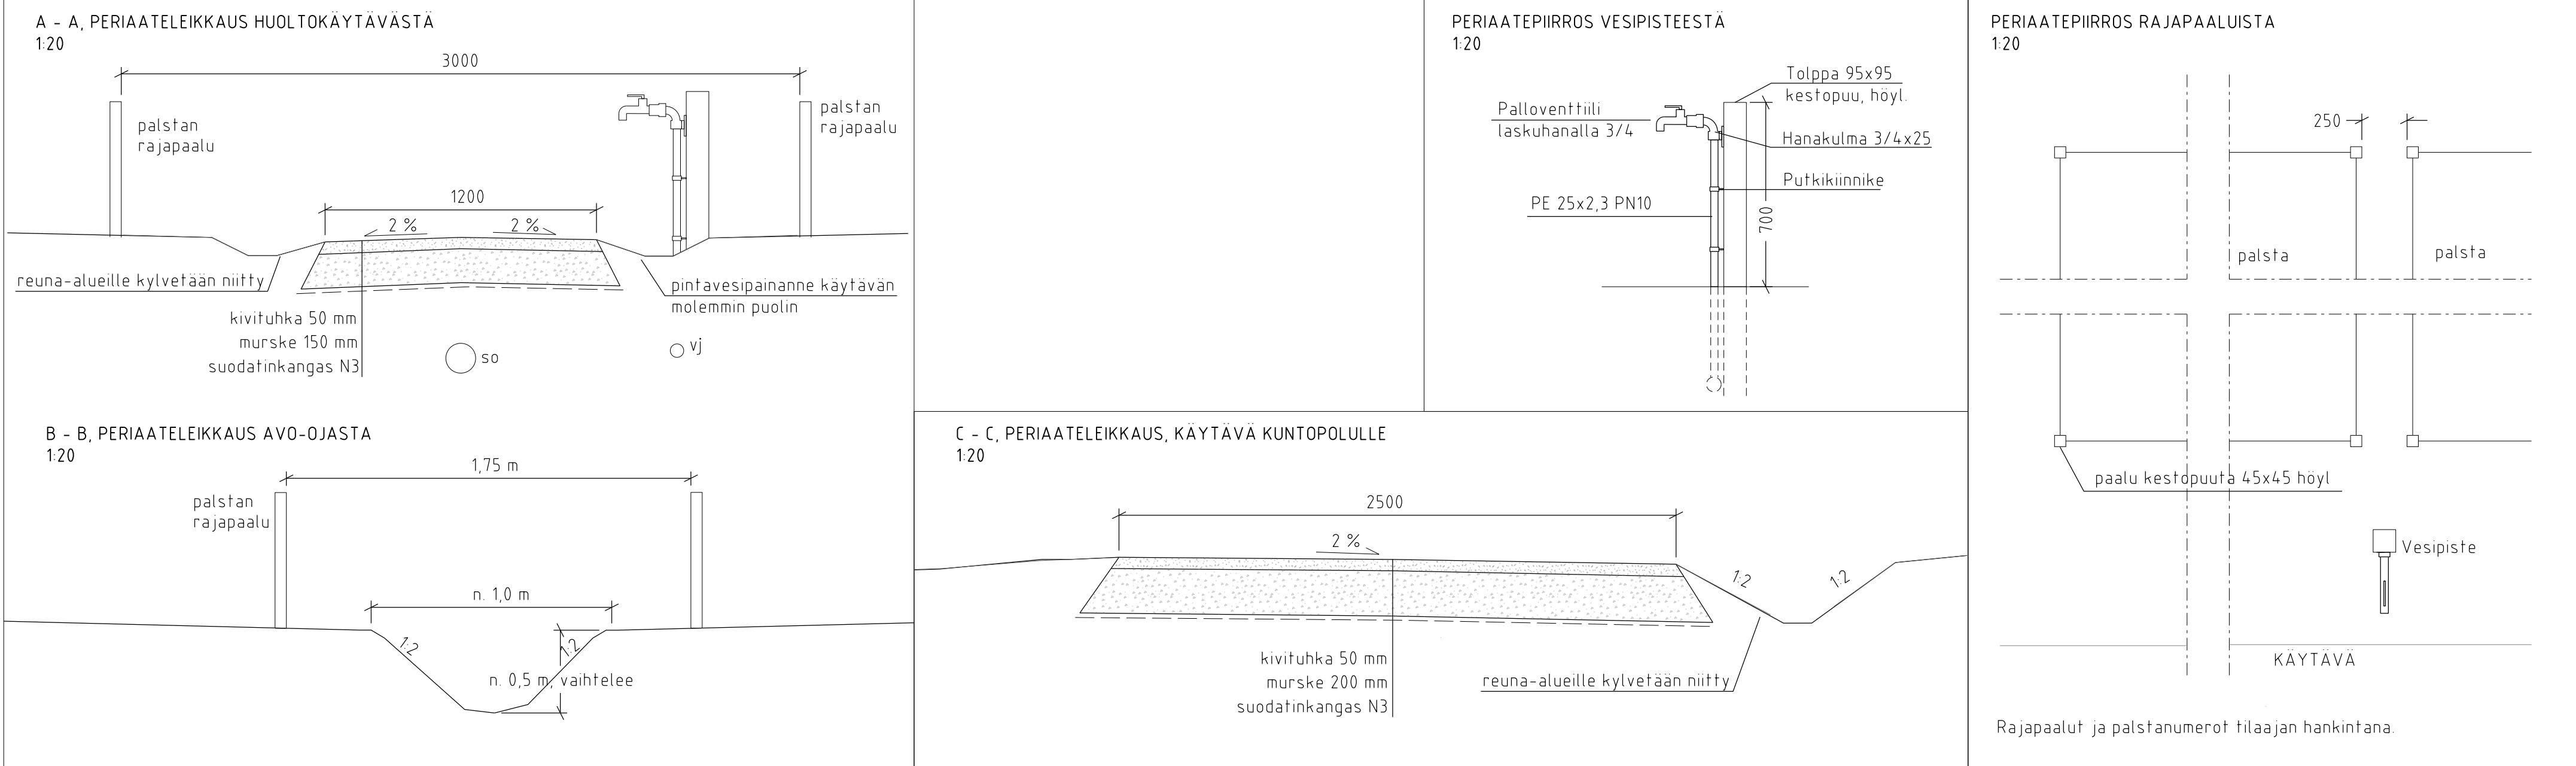

MERKINTÖJEN SELITYS

- 76

Viljelypalsta ja numero
palstan koko 10,0 x 10,0 m (muutamaa poikkeusta lukuunottamatta)
- 155

Uusi viljelypalsta
- 91 LE

Liikuntaesteisille varattu palsta, kivituhkapinta, jolle voidaan
asettaa viljelylaatikkoita, rakennekerrokset kuten käytävillä
- 

Nykyinen mitattu havu- ja lehtipuu, poistettava puu
- 

Nykyinen säilyvä puusto
- 


Uusi käytävä, kivituhkapinta
- 


Rumpuputki uusi
- 

Rumpuputki nykyinen
- 

Nykyinen avo-oja
- 

Kunnostettava avo-oja
- 

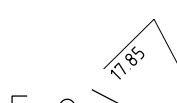Uusi sarkaa ja viljelypalstojen välissä,
oja tehdään maanpinnan mukaan noin 0,5 m, vieto vähintään 0,5 %
- 

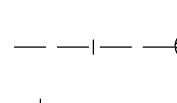uusi salaoja, päätetulppa, tarkastuskaivo ja asennuskorkeus
- 

uusi kesävesijohto, sulkuventtiili (seka venttiilikäivo) ja vesipiste
- 


vesijohto, sulkuventtiili, salaoja ja purkuputki avo-ojaan
- 

nykyinen syväkeräysastia
- 

suunnitelma-alueen raja

Pysäköintialueen liikennemerkit toteutetaan erillisen
liikennemerkisuunnitelman mukaisesti

Hoitoluokat RAMS
A5 Maisemapiirto

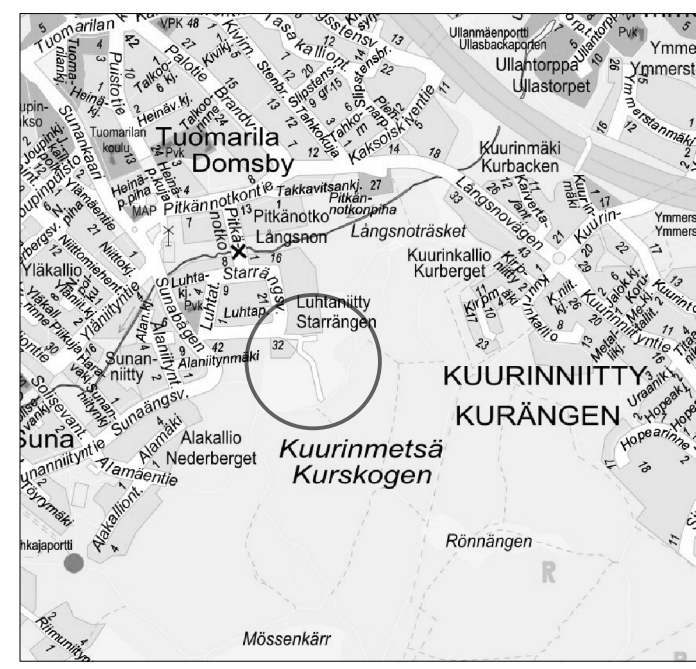

GT	ESPOON KAUPUNKI KAUPUNKITEKNIIKAN KESKUS	ESBO STAD STADSTEKNIKCENTRALEN	PIIRI
ALUE	KAUVA KUURINKALLIO IB	KAUPOSA 20 KUURINNITTY 40 ESPOON KESKUS	PAIKKA 23.2.2022 Annika Kemppinen 24.2.2022 Salla Hanninen
NIMI	KIRJOMÄKI TUOMARILAN VILJELYPALSTA-ALUE		PIIRI 20L, 20M, 21L, 21M 2022-2023 EPRS-GK25 N2000
AIHE	MUU		7719/201
PIIRI L.A.JI	ASEMAPIIRUSTUS, LEIKKAUS, DETALJIPIIRUSTUS		
