


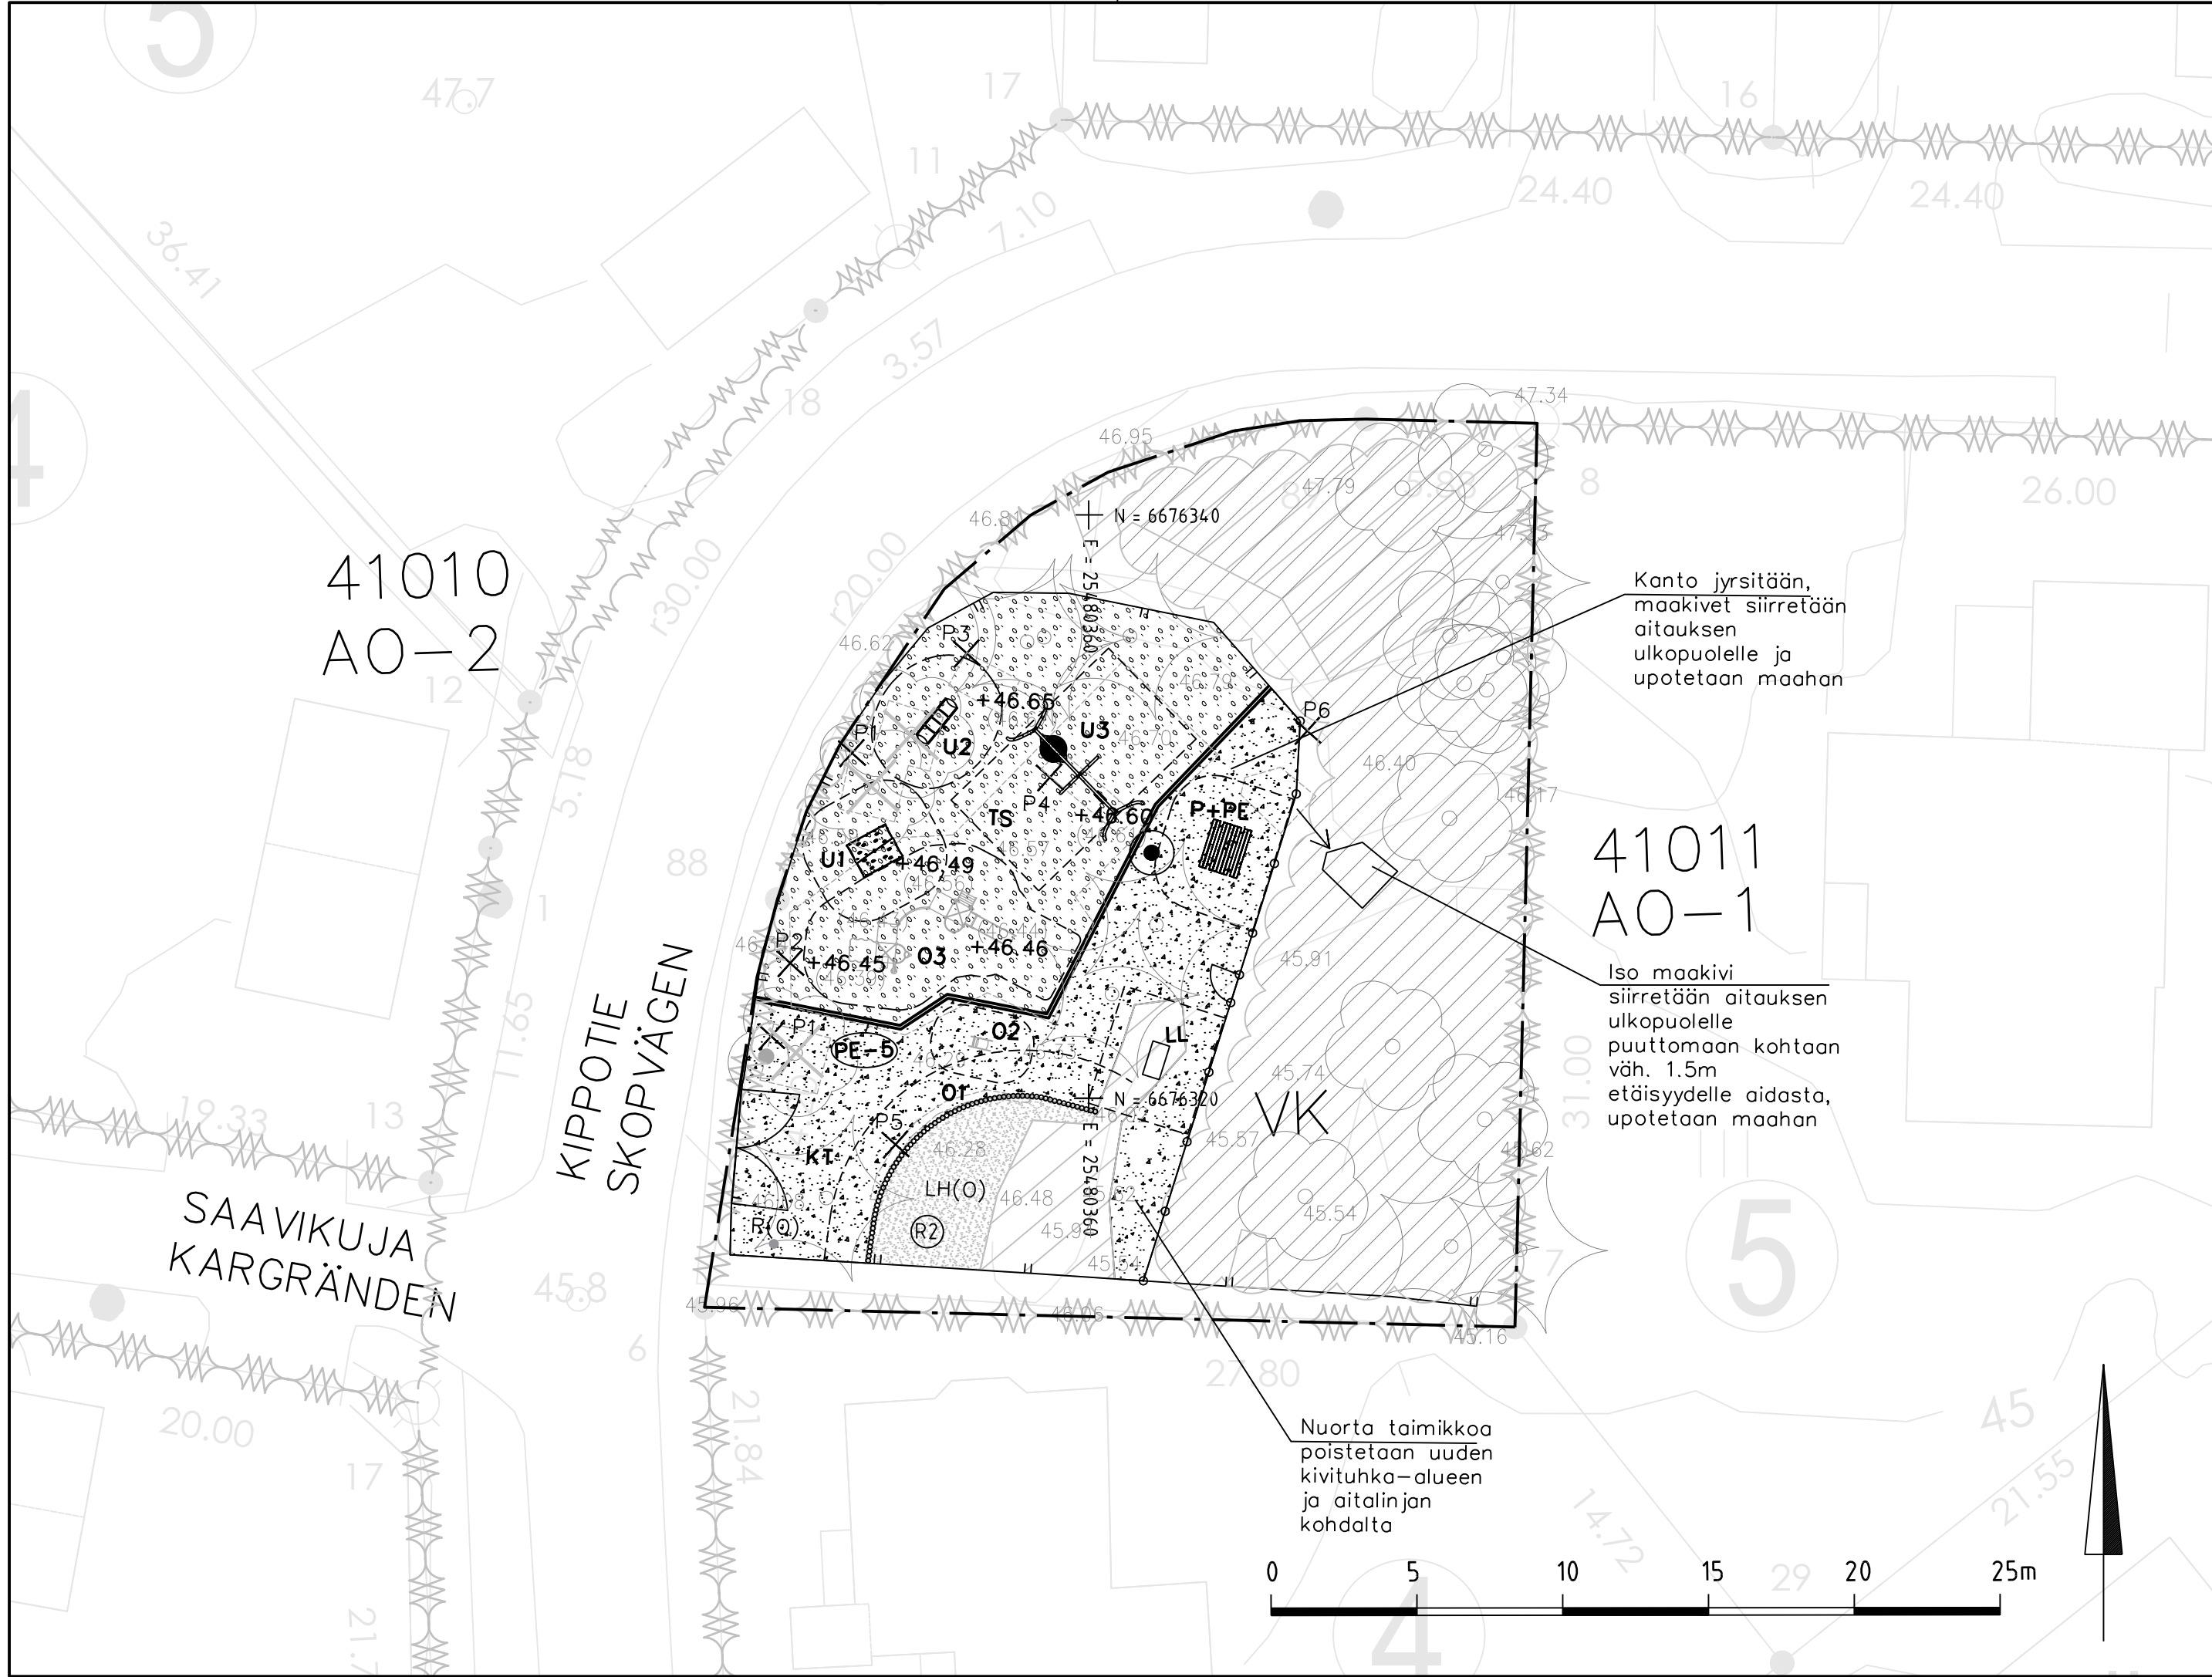

MERKINTÖJEN SELITYS

Suunnittelalueen raja, 725m2 / Aidatun leikkipaikan koko 350m2

OLEVAT RAKENTEET

Oleva puusto ja metsänpohjaskasvillisuus

Oleva lehti-/havupuu, mitattu

Poistettava lehtipuu 3kpl.

Avokallio

Oleva leikkihiekkia 24m2

Oleva kolmilankaverkkoaita 52jm, h= 1200 väri kivenharmaa RAL 7023

Oleva huoltoportti (toimii käyntiporttina) 1kpl, väri kivenharmaa RAL7023

Oleva puistovalaisin 1kpl, siirretään. kts. valaistussuunnitelma 7734_751

Roska-astia, oleva 1kpl

UUDET RAKENTEET

Kivituhka, Ø0-6mm, 130m2, harmaa, kerrosvahvuus 100mm. Olevan kivituhka-alueen pinta uusitaan, olevat rakennekerrokset säilytetään (100m2) / Olevaa kivituhka-aluetta jatketaan uuden aidan kohdalle, perustetaan uudet rakennekerrokset (30m2)

Turvasora Ø2-8mm, 163m2, kerrosvahvuus leikkivälineiden putoamisalueilla välinekohtaisesti putoamiskorkeuden mukaan tuotetoimittajan ohjeiden mukaisesti.

Uusi puistovalaisin, kts. valaistussuunnitelma 7734_751

Lelulaatikko 1kpl 25LKA001, (1200x600x600 mm), Finnture. Pohjaan porataan reiät sadeveden pois pääsemiseksi. Turva-alue esitetty katkoviivalla.

Pöytä 1kpl, Hansa, NF2591, Lappset. Aidan viereinen penkki selkänöjallinen, keinun puolella oleva selkänöjaton. Puuosat vaaleanharmaat, metalliosat tummanharmaat RAL7024. Syväperusteinen asennus. Turva-alue esitetty katkoviivalla.

Uusi kolmilankaverkkoaita, 19jm, h= 1200mm. Väri kivenharmaa RAL7023, toimittaja Vepe tai vastaava. Asennus valmistajan ohjeiden ja Espoon tyyppipiirustuksen 8000/810 mukaisesti.

Uusi käyntiportti 1kpl, väri kivenharmaa RAL7023, toimittaja Vepe tai vastaava. Leveys 1m. Lukitus: yläsalpa. Asennus valmistajan ohjeiden ja Espoon tyyppipiirustuksen 8000/810 mukaisesti.

Pelkka puu-reunus 125x125mm 24 jm. Asennus tyyppipiirustus 8000/80A mukaan. Näkymä turva-alueen suuntaan 0mm, kivituhka-alueelle 50mm

Aitapaalu 80x16 71kpl, harmaa, kierrätysmuovia, Lappset HHG160080. Olevan hiekkalaatikon uusi reunus. Korkeus maanpinnasta 300mm. Asennus valmistajan ohjeiden mukaan.

Oleva korko
Vanha korko / Uusi korko

Uudet turva-alusta- ja kivituhkapinnat perustetaan ja asennetaan olevia maastonmuotoja mukaillen.

POISTETTAVAT RAKENTEET JA KALUSTEET

- katkoviivalla esitetty rakenteiden koko
- P1 Istutuksen puureunus ja suoja-aita 22jm
 - P2 Turva-alueen puureunus 45jm
 - P3 Puistopöytä 1kpl
 - P4 Keinuteline 1kpl
 - P5 Hiekkalaatikon pystypöllireunus 8jm
 - P6 Vanha kolmilankaverkkoaita 0,5m

LEIKKIVÄLINEET

Nro malli, valmistaja kpl

OLEVAT, SÄILYVÄT LEIKKIVÄLINEET

- (suunnitelmakuvassa vaaleanharmaalla)
- 01 Hiekkalaatikko. Huom. reunus uusitaan 1
 - 02 Lohikäärme jousieläin, M11315-01P, Kompan 1
 - 03 Leikkikeskus Unimini Rilla 608275, HUOM. latvat, puutolpat ja hpl paneelit uusitaan 1

Olevat leikkivälineet puhdistetaan.

UUDET LEIKKIVÄLINEET

- U1 Nuuskamuikkusen teltti, MP0203, vakioväri, Lappset 1
- U2 Vastakiikku-keinulauta, 4020, metallitolppien väri: sininen, Leikkiset 1
- U3 Keinuteline, sis. pesäkeinu, 3025, Leikkiset. Ylätolpan väri: sininen RAL 5015 1
- HUOM. turvaistuin hankittava erikseen 1

Leikkivälineet asennetaan syväperusteisina valmistajan ohjeiden mukaan.

HOITOLUOKAT


R2 Toimintaviheralue

ASEMAKAAVAMERKINNÄT

VK Leikkipuisto

LIITTYVÄT SUUNNITELMAT JA ASIAKIRJAT:

- Valaistussuunnitelma 7734/751
- Pelkkareunuksen tyyppipiirustus 8000/80A
- Puiston aidat ja portit Espoon tyyppipiirustus 8000/810
- Työkohtainen työselostus
- Työturvallisuusasiakirja
- Riskikartta
- Kustannusarvio ja määraluettelo

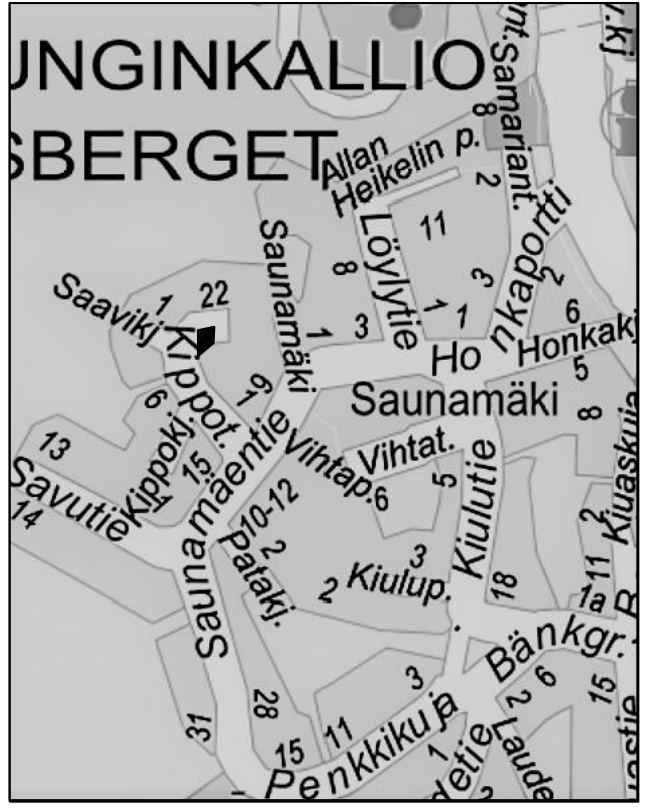

C	H	S	T/H
B	H	S	T/H
A	H	S	T/H
		ESBO STAD STADSTEKNIKCENTRALEN	PIIRI Y
SUUNN		14.3.2022 Annika Kempainen	HYV
TARK		12.4.2022 Leena Ihala	
ALUE		13.4.2022 Salla Hänninen	
KAAVA		KAUP OSA	TELA
KAUPUNGINKALLIO		41 KAUPUNGINKALLIO	LIITTYV
NIMI		KIPPOTIE 7	KLTY
AIHE		PUISTO	NRD
PIIR. LAJI		ASEMAPIIRUSTUS	MAA
7734/200			MAA
		PL 100 00066 HSY p.1091 15611	NRD
GT		GEOTEKNIIKA- YKSIKÖ	LIUKUNTA- JA NUORISOPALVELUT
SUUNN			
TARK			