


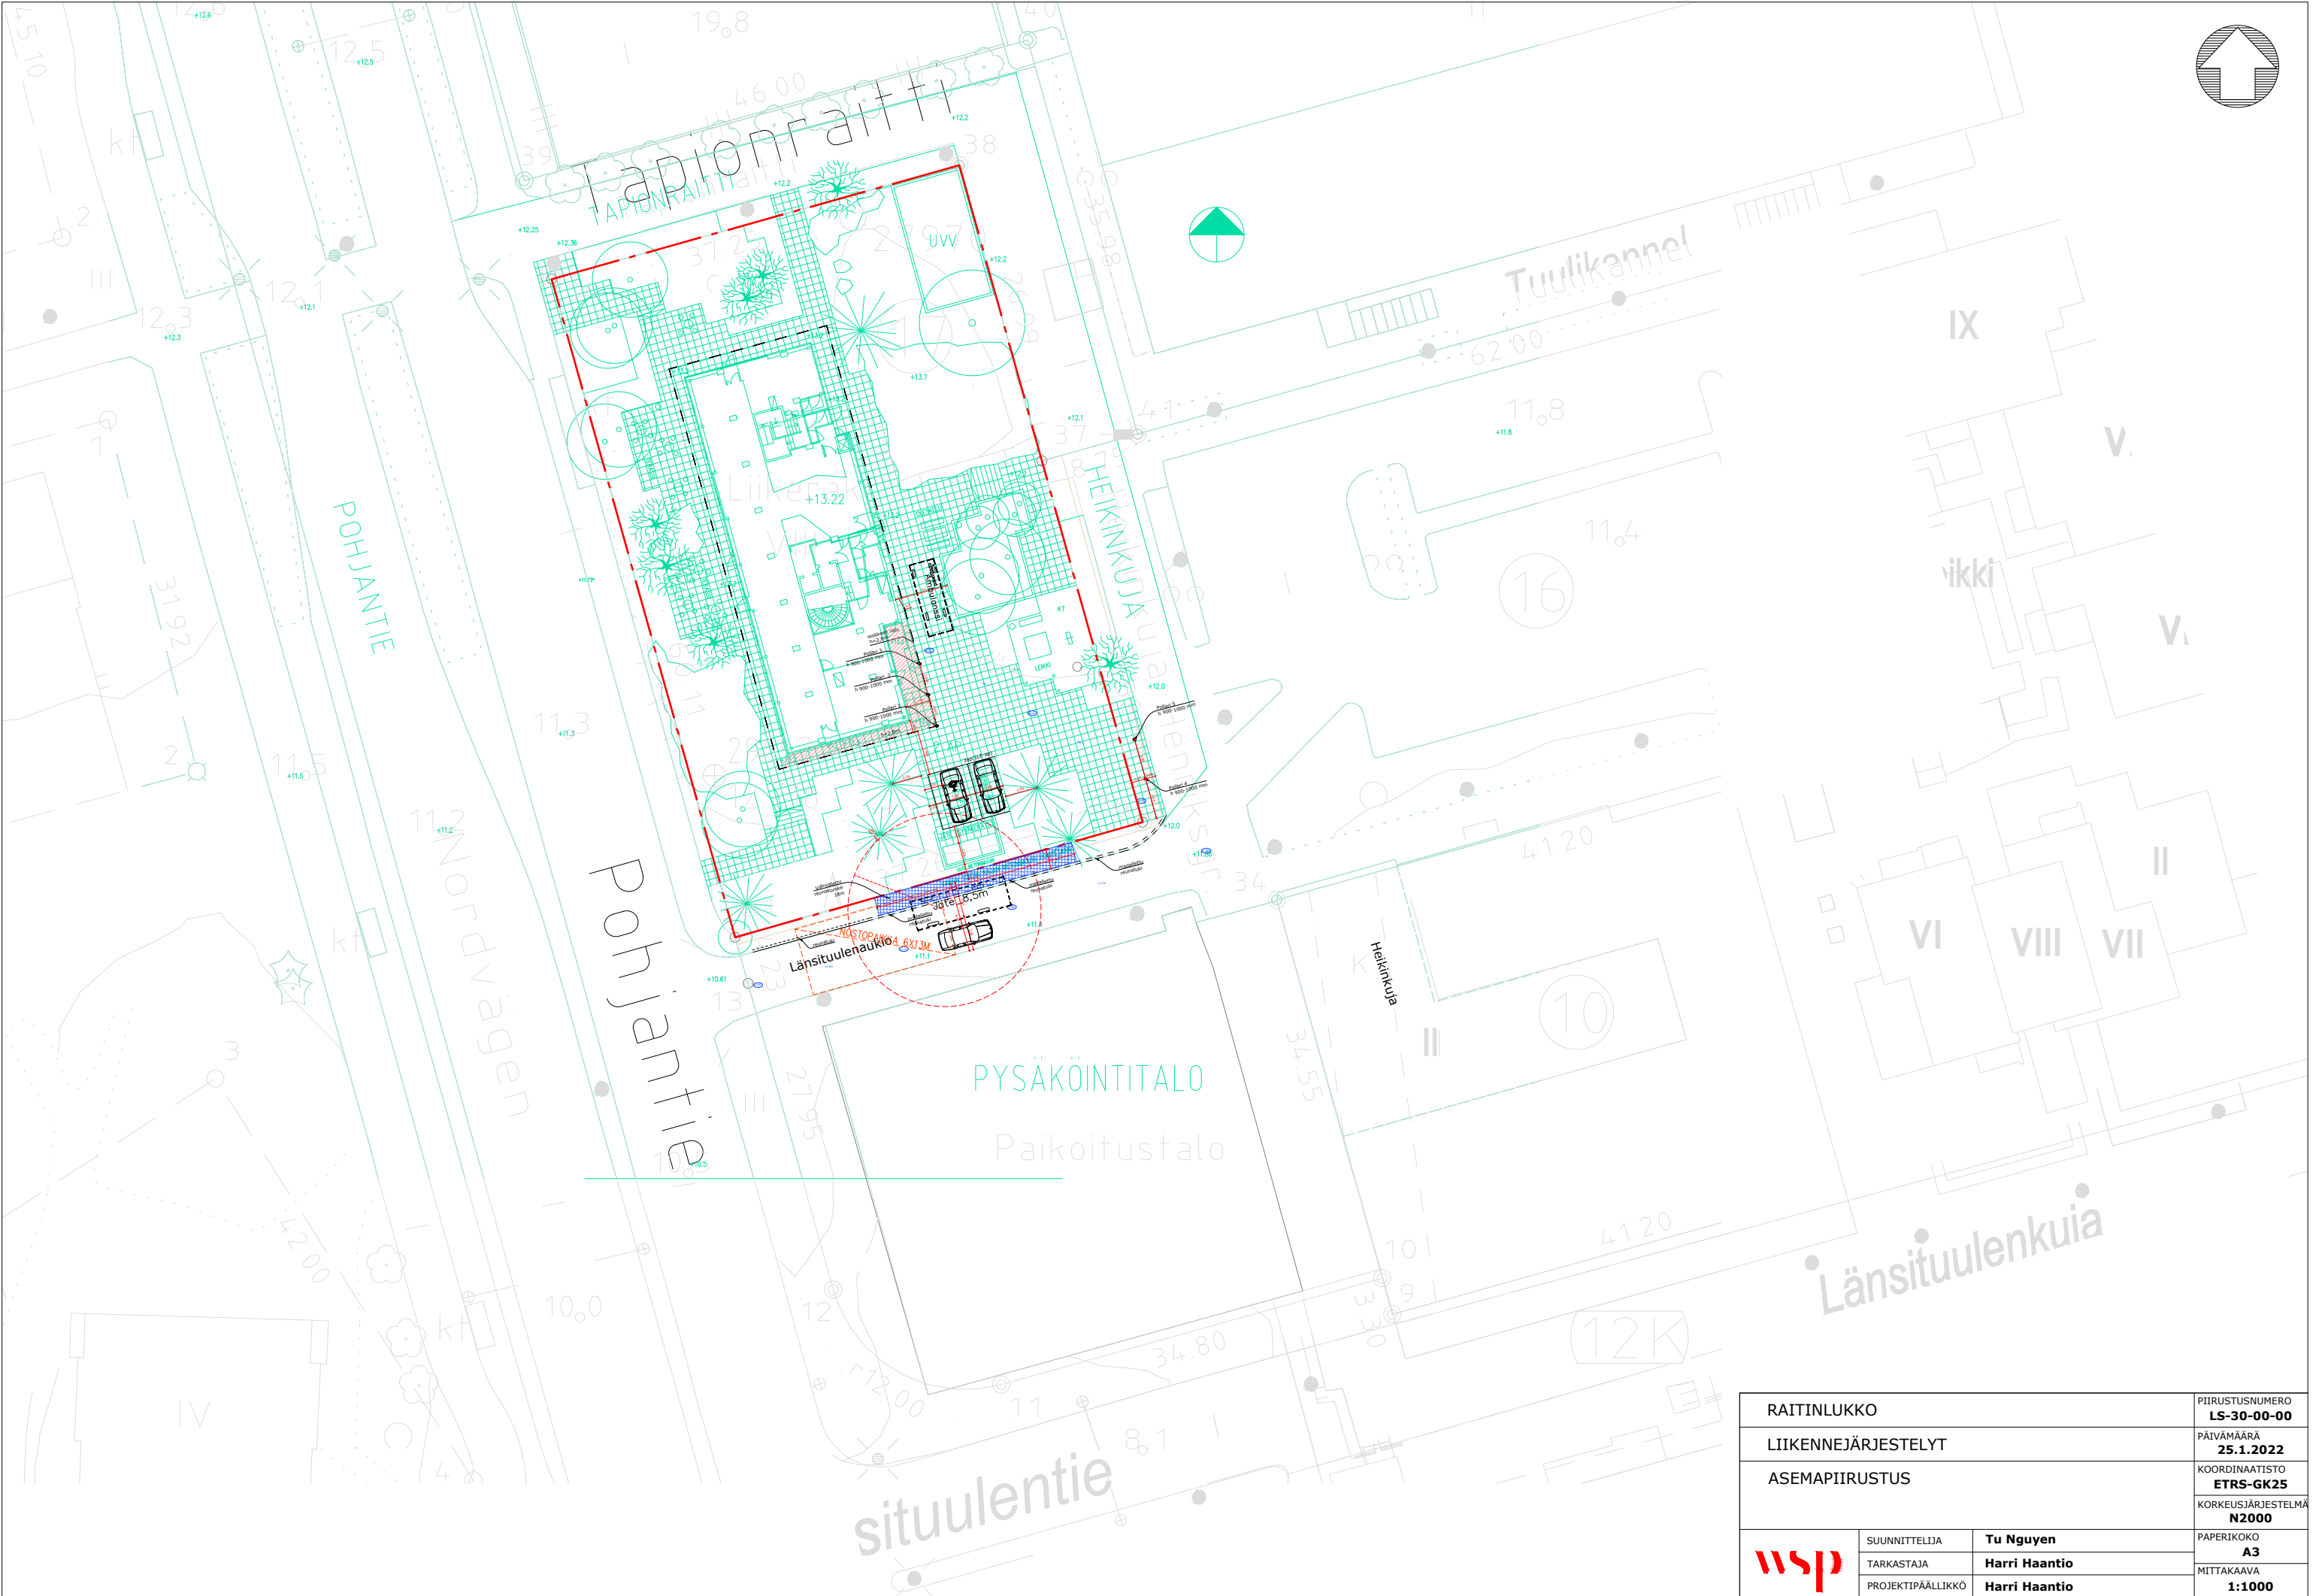

RAITINLUKKO			PIIRUSTUSNUMERO
			LS-30-00-00
LIIKENNEJÄRJESTELYT			PÄIVÄMÄÄRÄ
			25.1.2022
ASEMAPIIRUSTUS			KOORDINAATISTO
			ETRS-GK25
			KORKEUSJÄRJESTELMÄ
			N2000
wsp	SUUNNITTELIJA	Tu Nguyen	PAPERIKOKO
	TARKASTAJA	Harri Haantio	A3
	PROJEKTIPÄÄLLIKKÖ	Harri Haantio	MITTAKAAVA
			1:1000

