



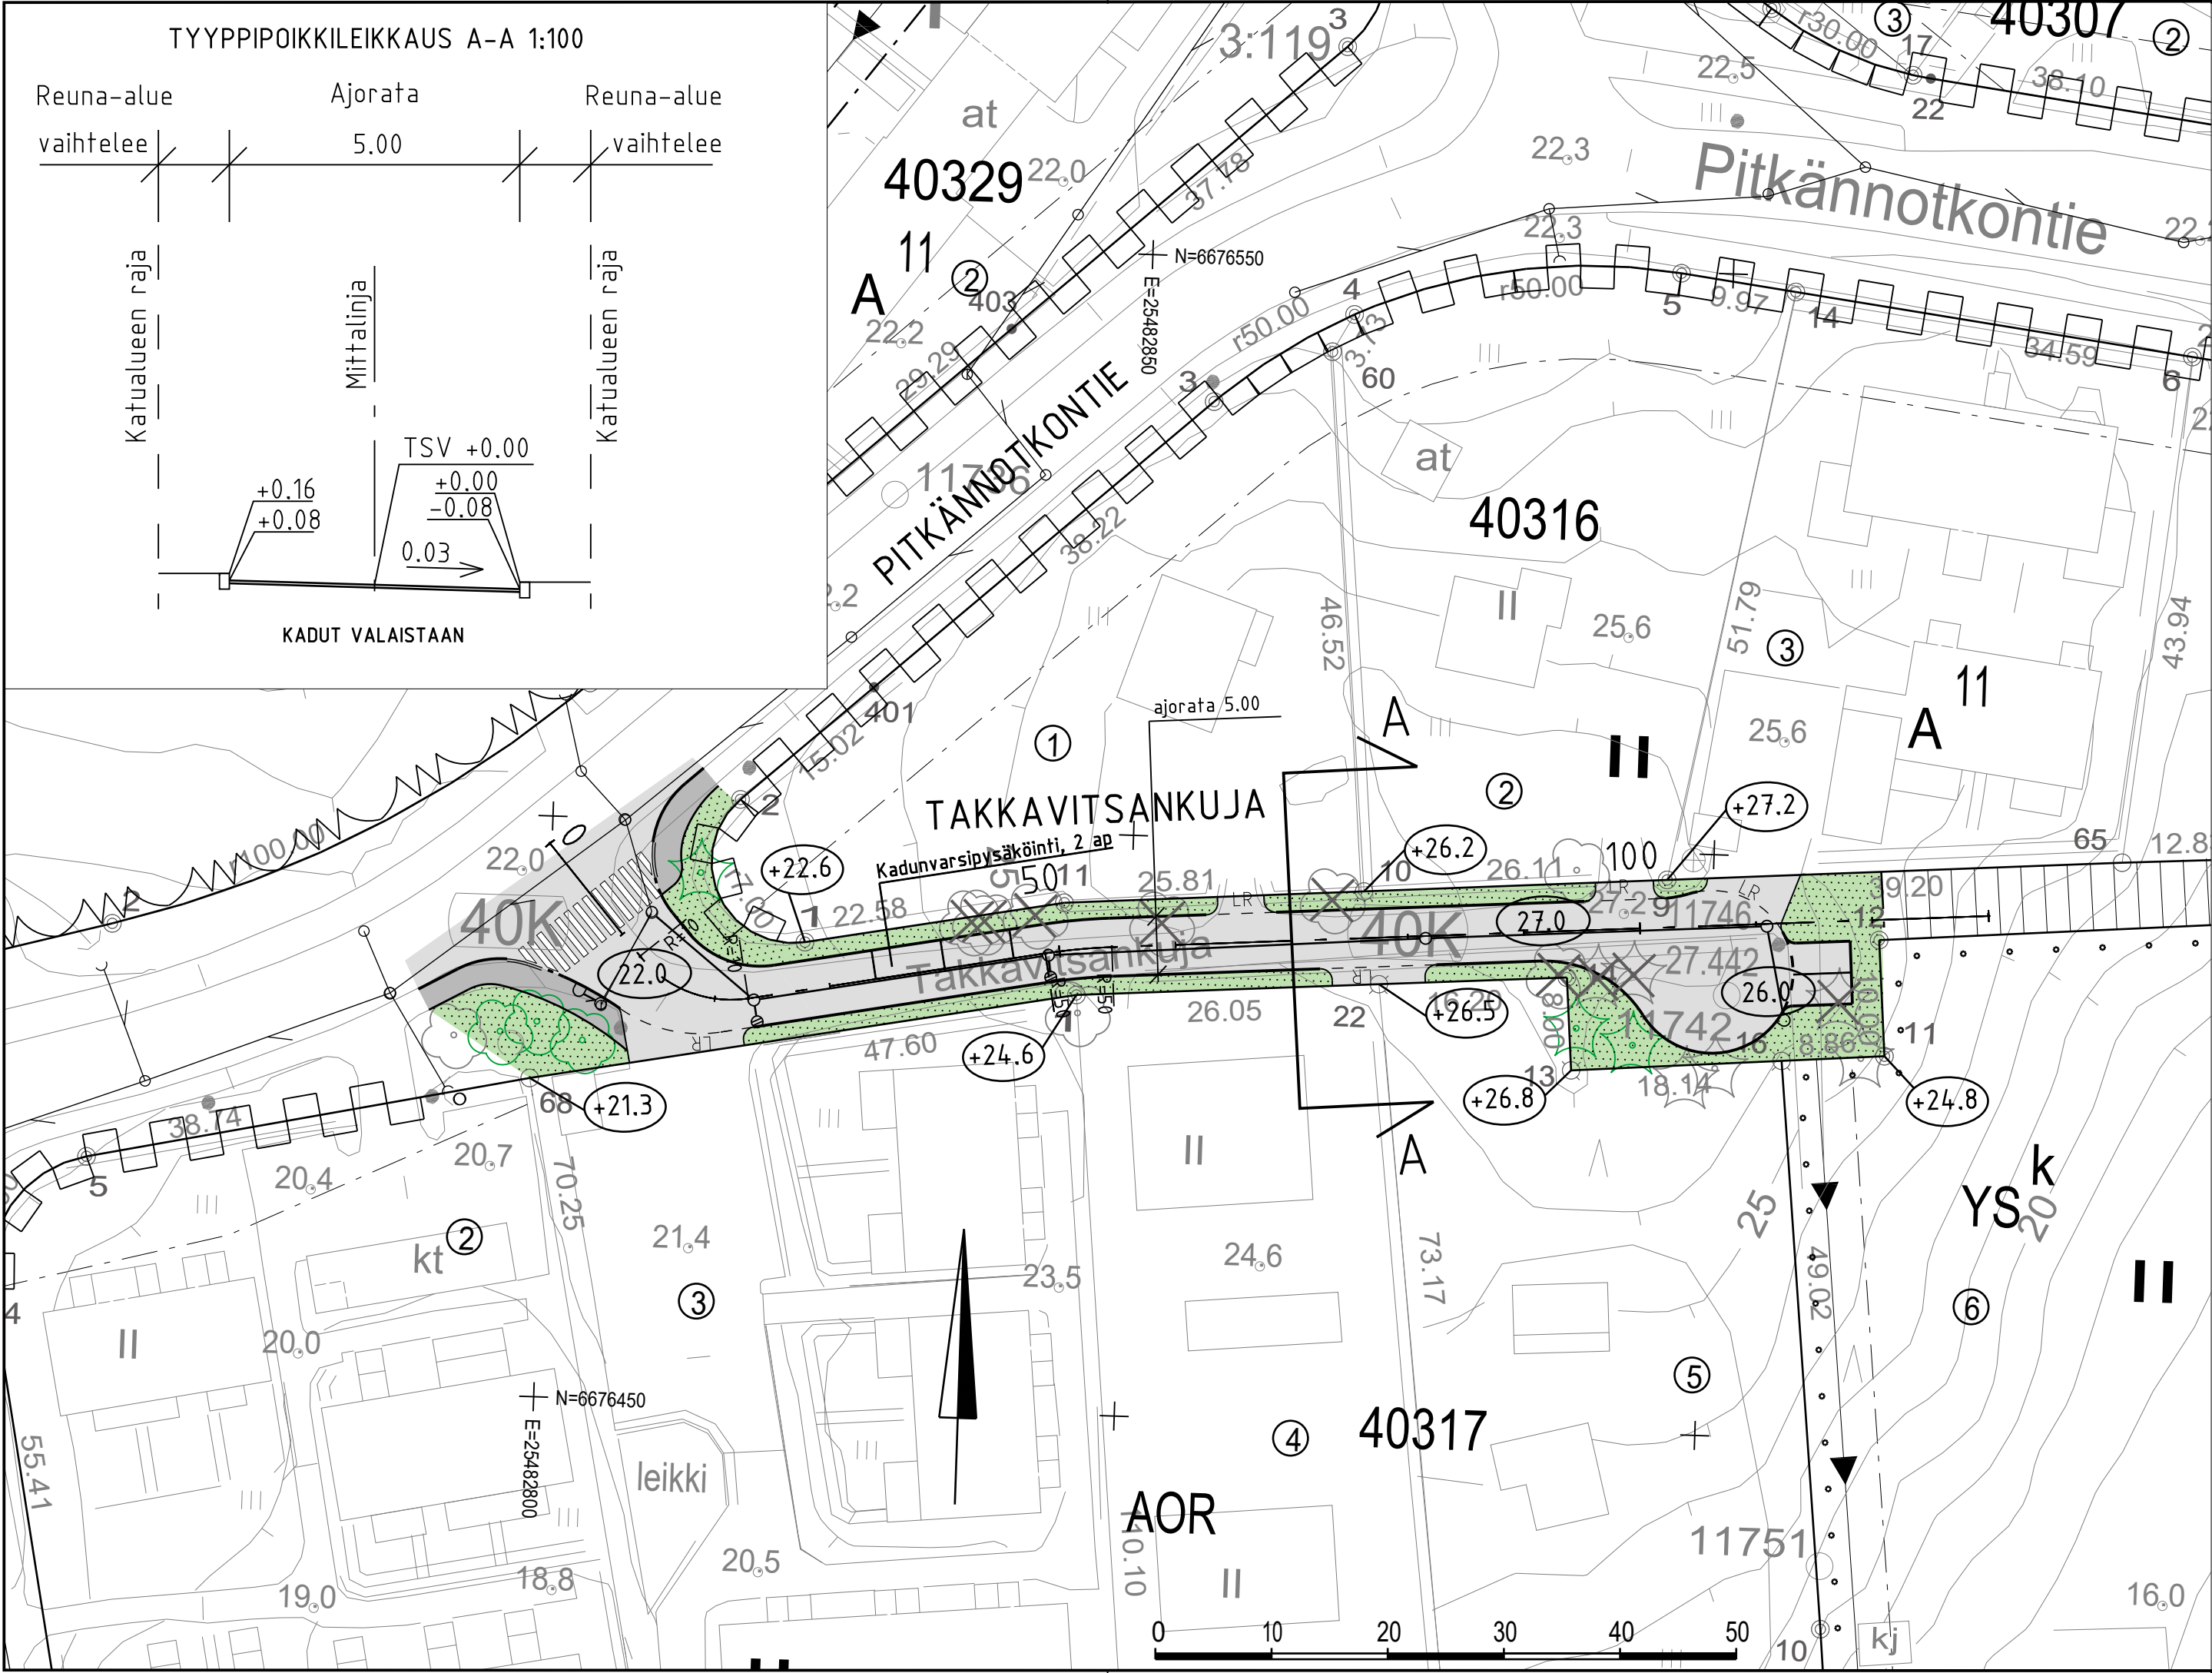

MERKINTÖJEN SELITYS

- ajorata, asfaltti
- jk+pp-tie / jk, asfaltti
- viheralue
- nykyinen havupuu
- nykyinen lehtipuu
- poistettava havu/lehtipuu
- reunatuki
- madallettu reunatuki
- luiskattu / upotettu reunatuki
- hulevesiviemäri, suunniteltu / rakennettu
- hulevesikaivo
- tarkastuskaivo
- likimääräinen kadun korkeusasema
- likim. suunniteltu maanpinnan korkeusasema

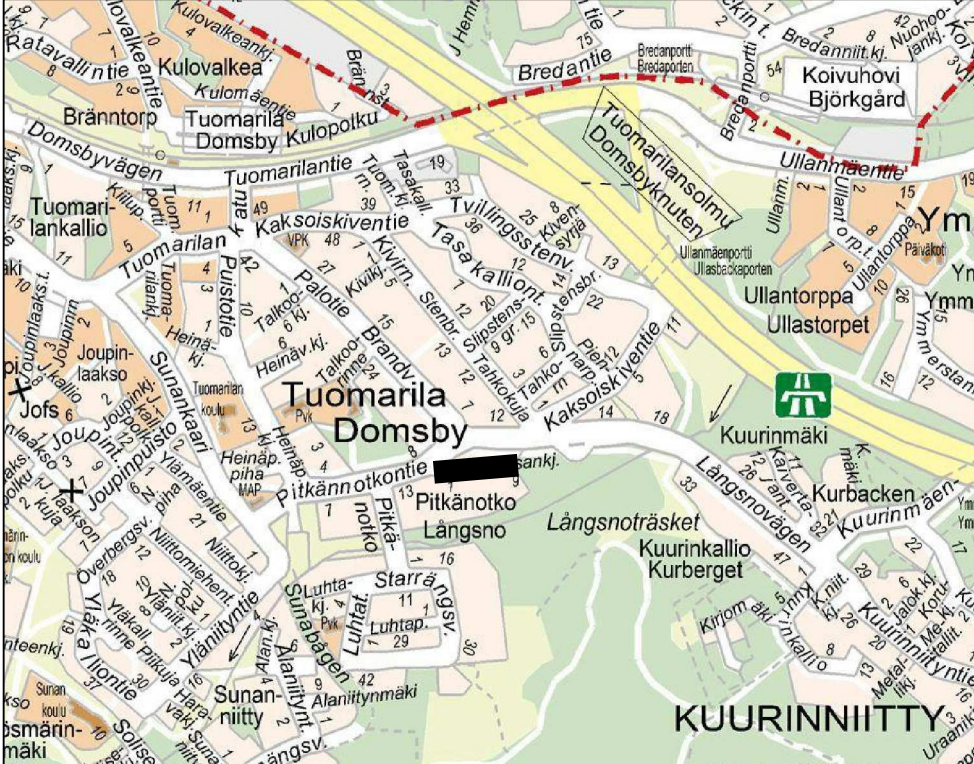

C	M	S	T/H
B	M	S	T/H
A	M	S	T/H
	ESPOON KAUPUNKI KAUPUNKITEKNIKAN KESKUS	ESBO STAD STADSTEKNIKCENTRALEN	PIIRI: SUUNN. TARK. 22.4.2022 Päivi Vántinen
ALUE	KAAVA TUOMARILA I	KAUP.OSA 40 ESPOON KESKUS	HYV. 22.4.2022 Salla Hänninen
NIMI	TAKKAVITSANKUJA		TELA 15.6.2022
AIHE	KATU		KLEHTI 20L, 20M LITTYV
PIIR. LAJI	KATUSUUNNITELMA JA TYYPPIPOIKKILEIKKAUS		MIKAAVA 1:500, 1:100 KORD. JÄRJ. ETRS-GK25 KORKEUSJÄRJ. N2000
HSY:n vesihuolto PL 100 00066 HSY p.(09) 15611		NRO .	REV.HYV. REV.TARK. HYV. TARK.
GT	GEOTEKNIikka- YKSIKKÖ	KONS. RAMBOLL	22.4.2022
SUUNN.		SUUNN.	Panu Tolvanen
TARK.		TARK.	Simo Koivuniemi