


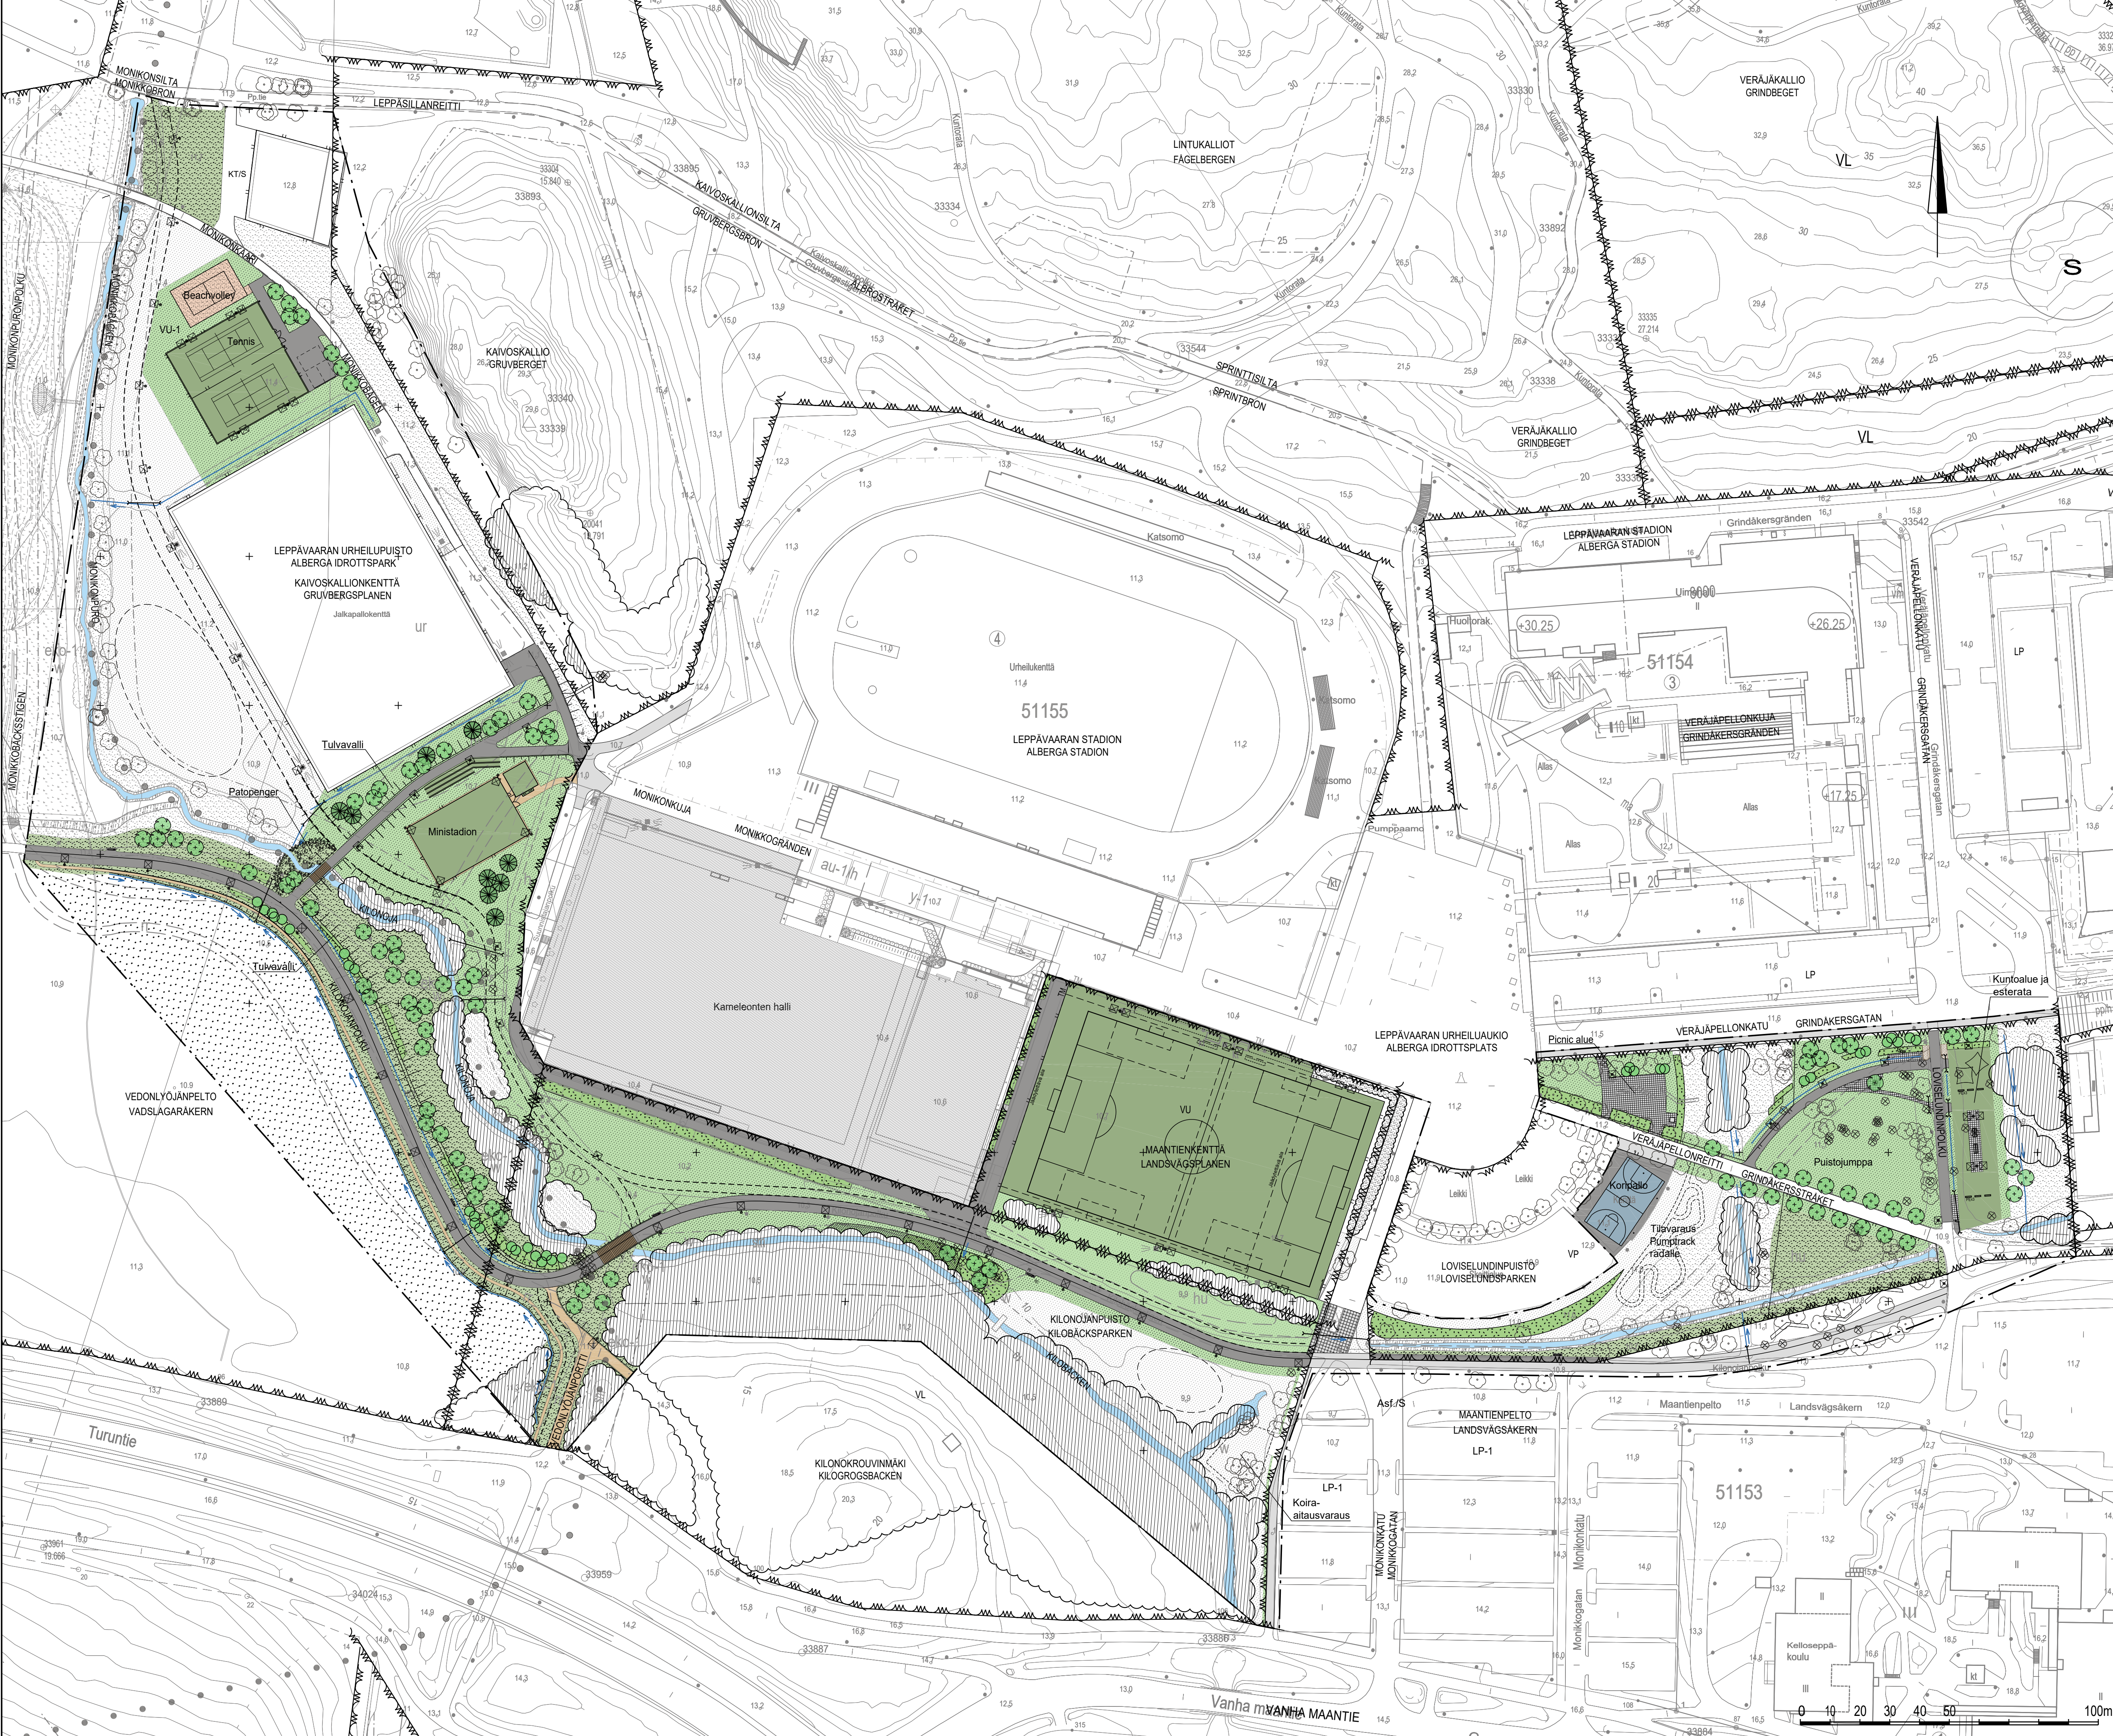

- MERKINTÖJEN SELITYS**
- Suunnittelualueen raja
 - Nykyinen metsä-alue
 - Nykyinen / poistettava puu
 - Nykyinen viheralue
- ISTUTETTAVA KASVILLISUUS**
- Istutettava puu / yksittäispensas
 - Viheralue
- PÄÄLLYSTEET**
- Asfaltti
 - Kiveys
 - Uusi tekonurmi
 - Uusi akryylipinnoite
 - Uusi hiekka
 - Uusi/ nykyinen kivituhka
- KALUSTEET JA VARUSTEET**
- Aita
 - Uusi valaisin
 - Avo-oja
 - Hulevesipainanne, virtaussuunta
- MUUT**
- Nykyinen/ kehitettävä liito-orava yhteys



ESPOON KAUPUNKI KAUPUNKITEKNIKAN KESKUS		ESBO STAD STADSTEKNIKCENTRALEN		PROJEKTI
ALUE		KAUPUNGIN 51 Leppävaara		PIK. 31.8.2022 Ville Sorvali
NIMI		LEPPÄVAARAN URHEILUPUISTO, KILONOJANPUISTO, MAANTIENTENKENTÄ JA LOVISELUNDINPUISTO		PIK. 31.8.2022 Salla Hänninen
AIHE		PUISTO, URHEILUALUE		PIK. 14.09.2022
PIIR. LAJI		PUISTOSUUNNITELMA, KOOSTEPIIRUSTUS		PIK. 17R, 17S
GT		HSY:n vesihuolto PL 100 00066 HSY p.09) 15611		PIK. 1:1000 ETRS-GK25 N2000
SUUNN.		Linda Kaira, Monica Elander-Heino		7712/203
TARK.		1.9.2022 Martti Merra		Monica Elander-Heino, Marika Bremer