


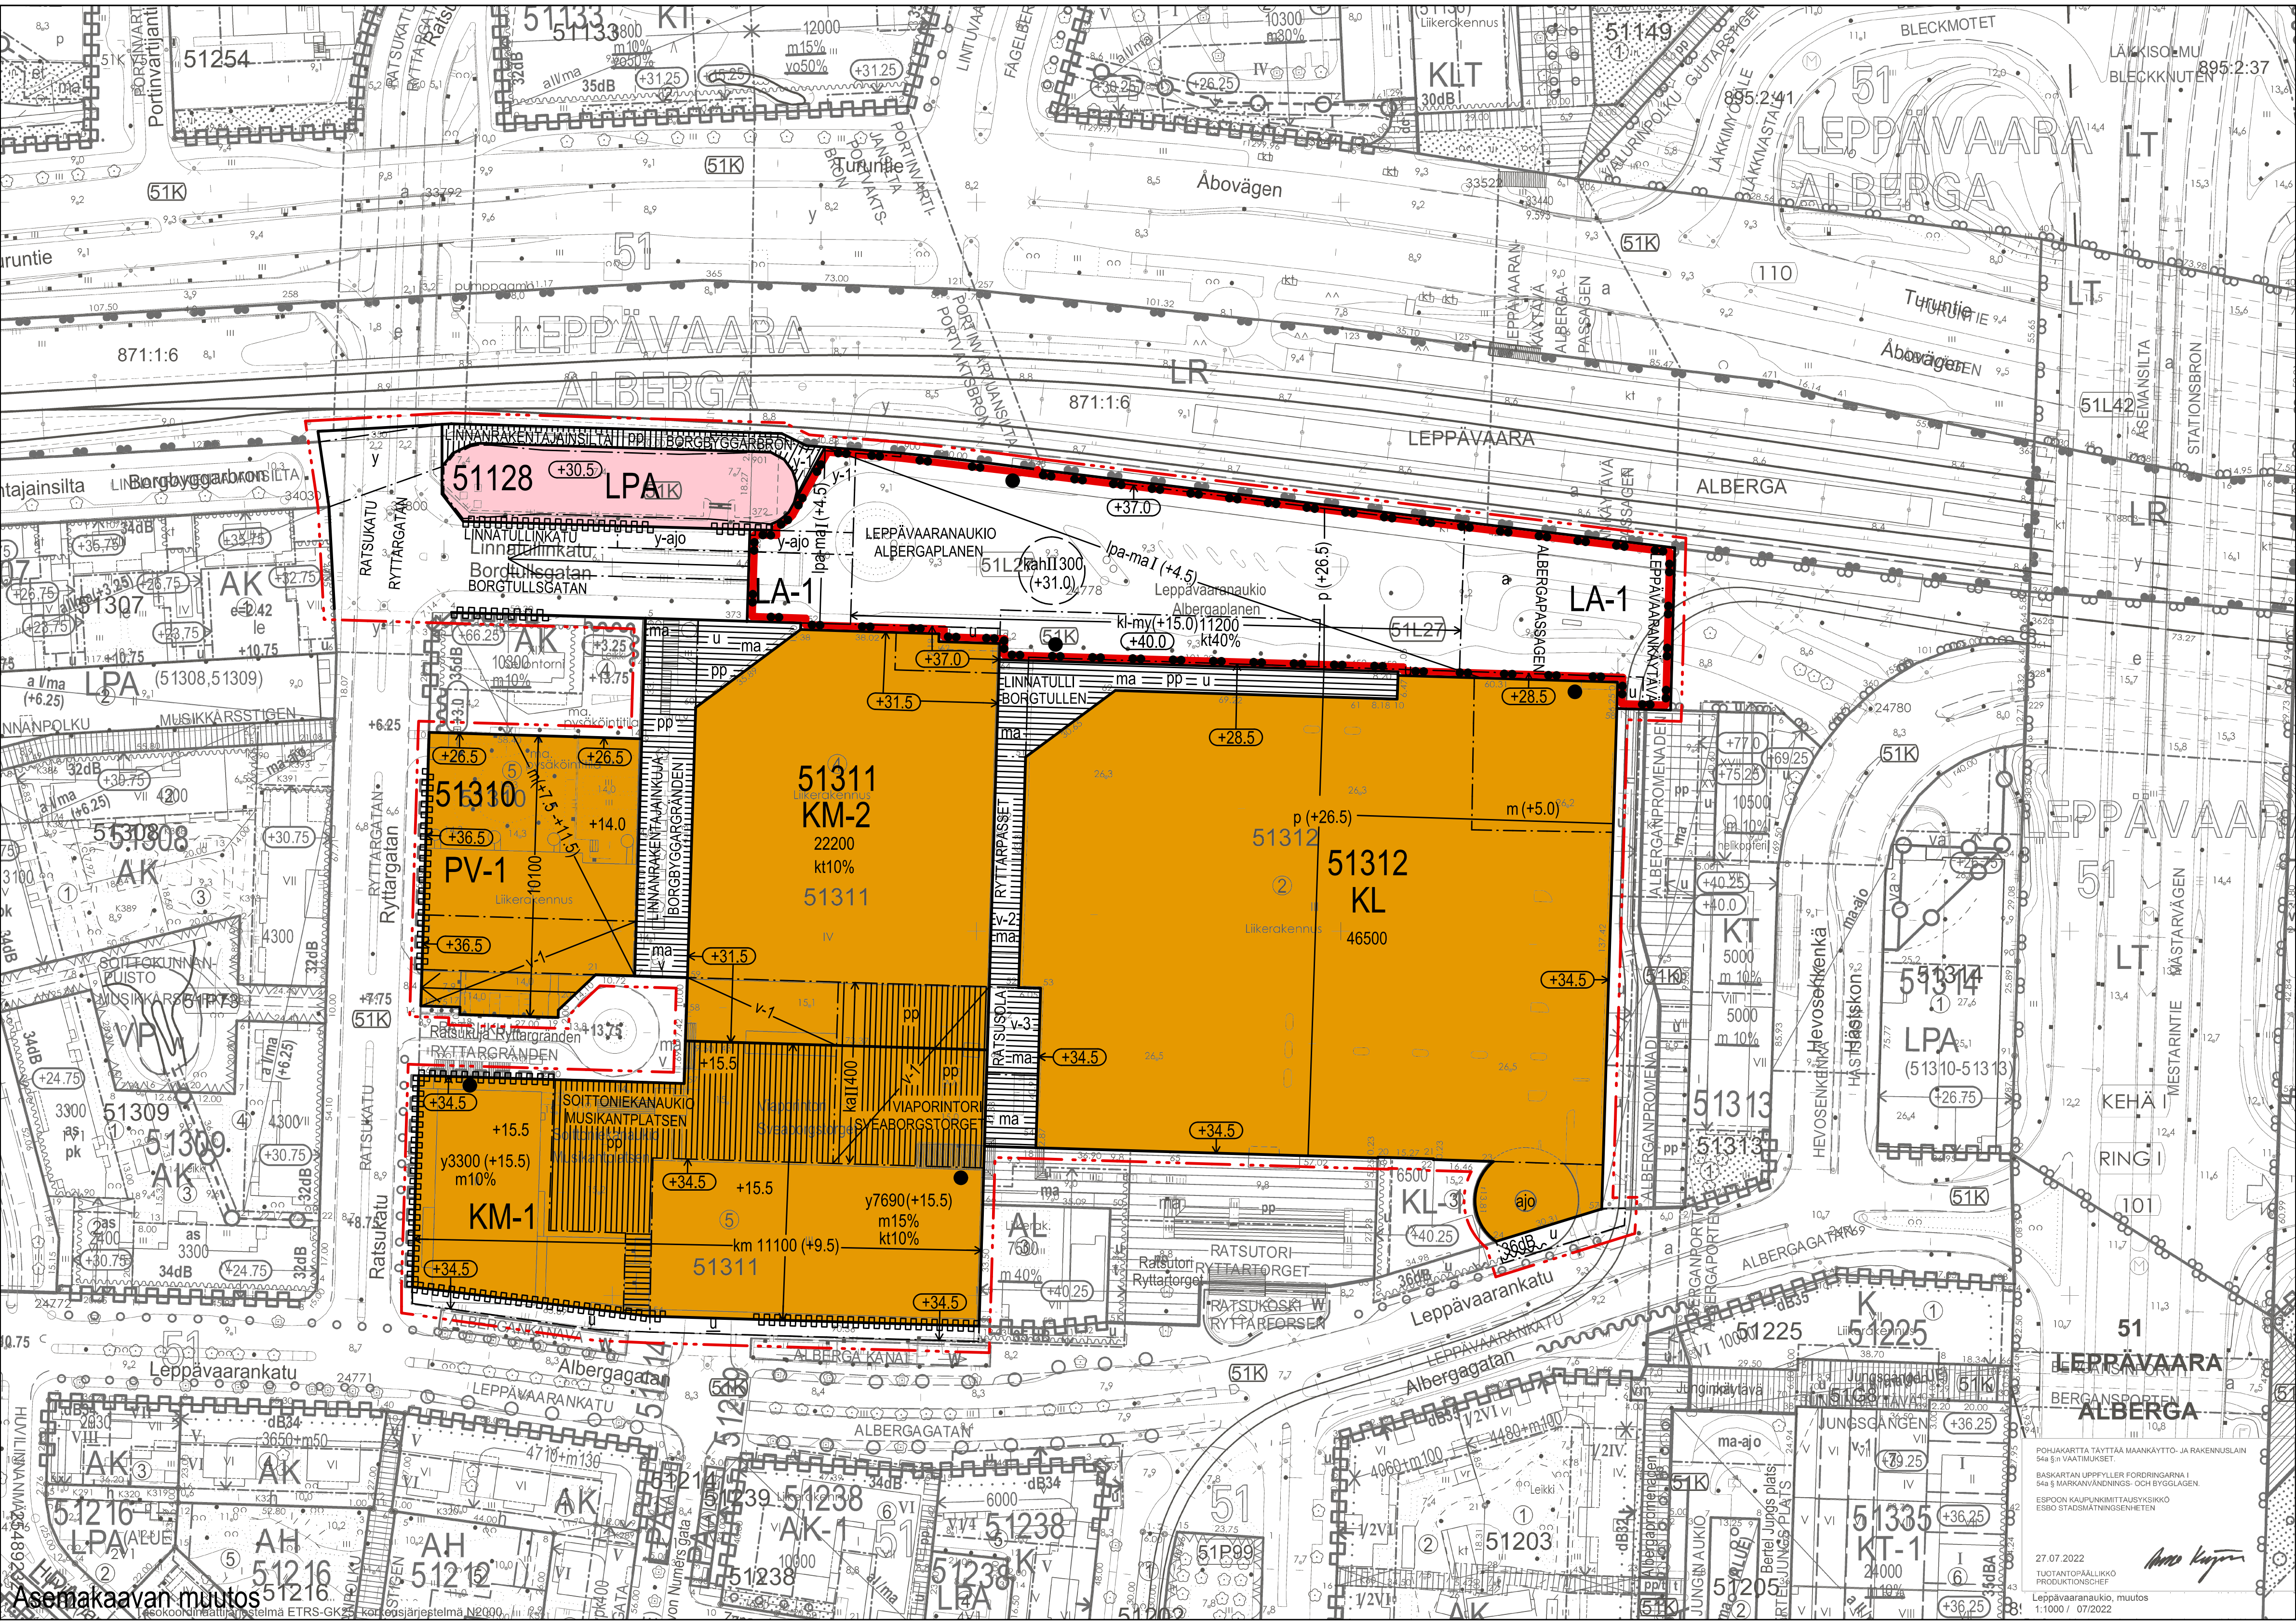

Asemakaavan muutos

POHJAKARTTA TAYTTAA MAANKÄYTTÖ- JA RAKENNUSLAIN
54a §:n VAATIMUKSET.
BASKARTAN UPPFYLLER FÖRDRINGARNA I
54a § MARKANVÄNDINGS- OCH BYGGLAGEN.
ESPOON KAUPUNKIN MITTAUSYKSIKKÖ
ESBO STADSMÄTNINGSENHETEN
27.07.2022
TUOTOINTOPÄÄLLIKÖ
PRODUKTIONSCHIEF
Leppävaaranaukio, muutos
1:1000 / 07/2022
Anders Kujala