


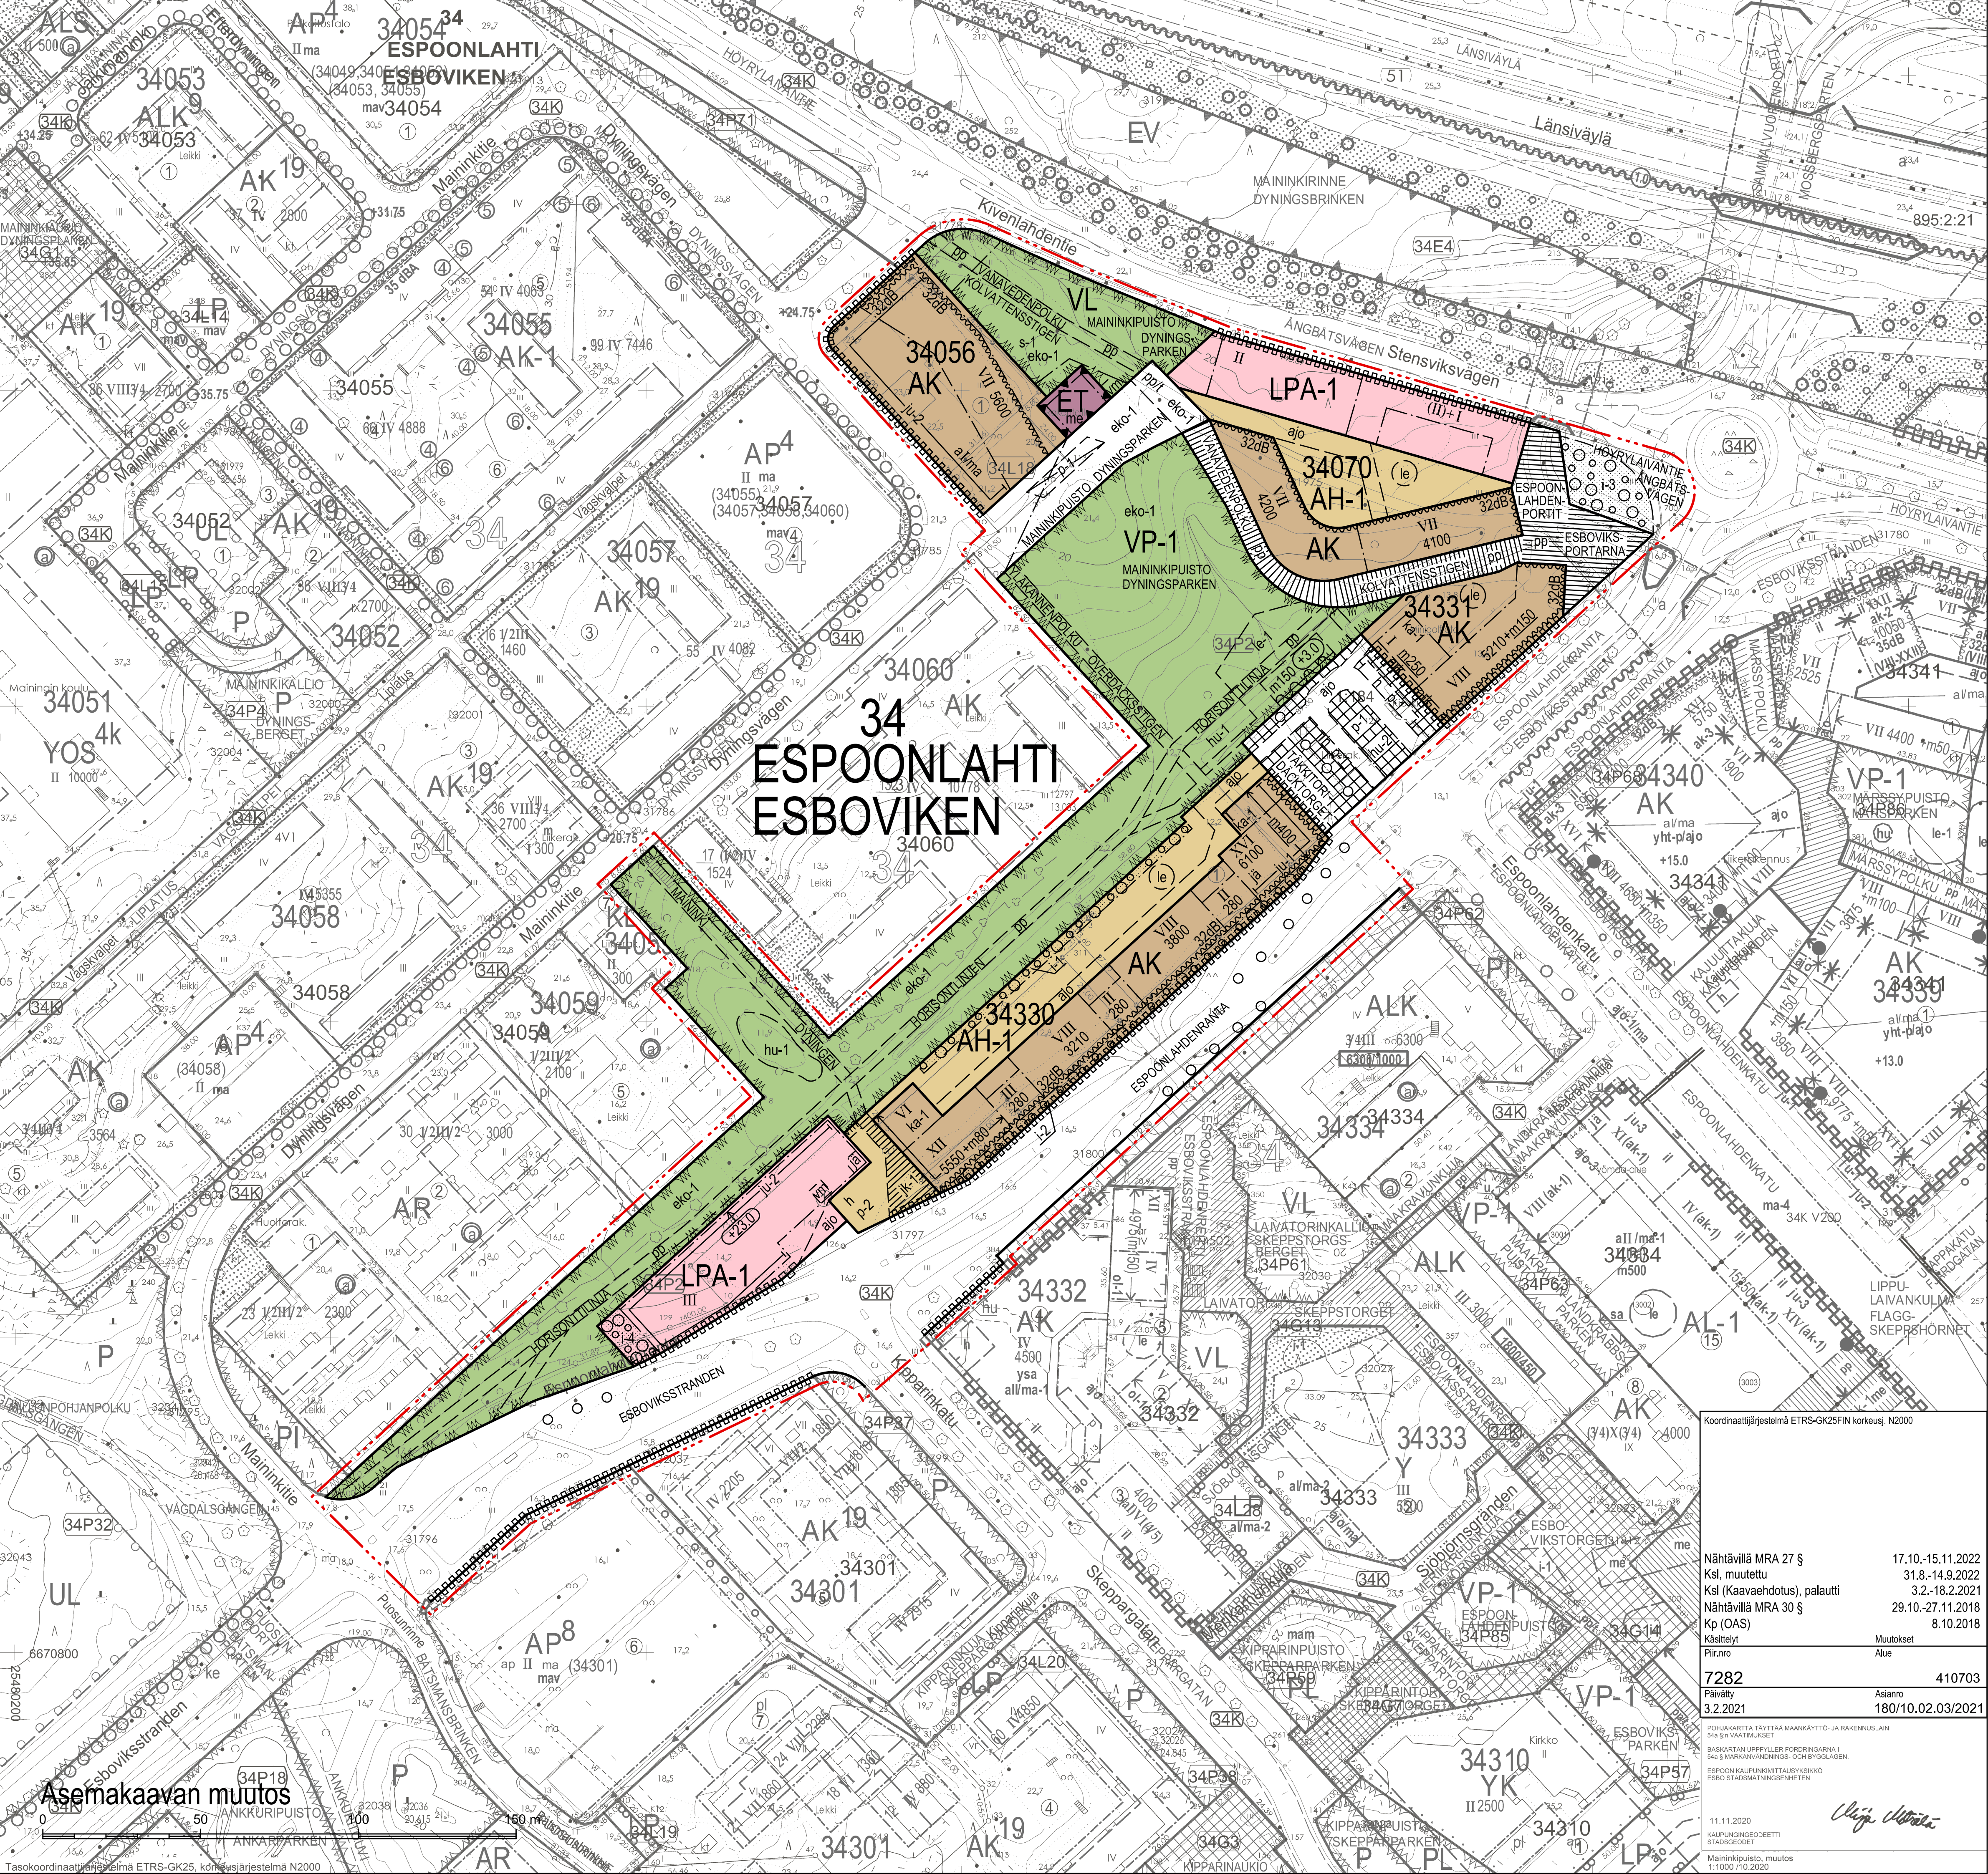

34 ESPOONLAHTI ESBOVIKEN

Asemakaavan muutos

Koordinaattijärjestelmä ETRS-GK25FIN korkeus, N2000

Nähtävillä MRA 27 §	17.10.-15.11.2022
Ksl, muutettu	31.8.-14.9.2022
Ksl (Kaavaehdotus), palautti	3.2.-18.2.2021
Nähtävillä MRA 30 §	29.10.-27.11.2018
Kp (OAS)	8.10.2018
Käsittelyt	Muutokset
Piir.nro	Alue
7282	410703
Päiväty	Asianro
3.2.2021	180/10.02.03/2021

POHJAKARTTA TÄYTTÄÄ MAANKÄYTTÖ- JA RAKENUSLAIN
54§ EN VASTAUKSET

BASIKARTAN UPPFYLLEL FÖRDRINGARNA I
54§ § MARKANVÄNDNINGEN- OCH BYGGJÄGLEN.

ESPOON KAUPUNGINMITTAUSYKSIKÖ
ESBO STADSMÄTNINGSENHETEN

11.11.2020
KAUPUNKINGODEETTI
STADSGEODEET

Maininkipuisto, muutos
1:1000/10.2020

Chaja Ullman