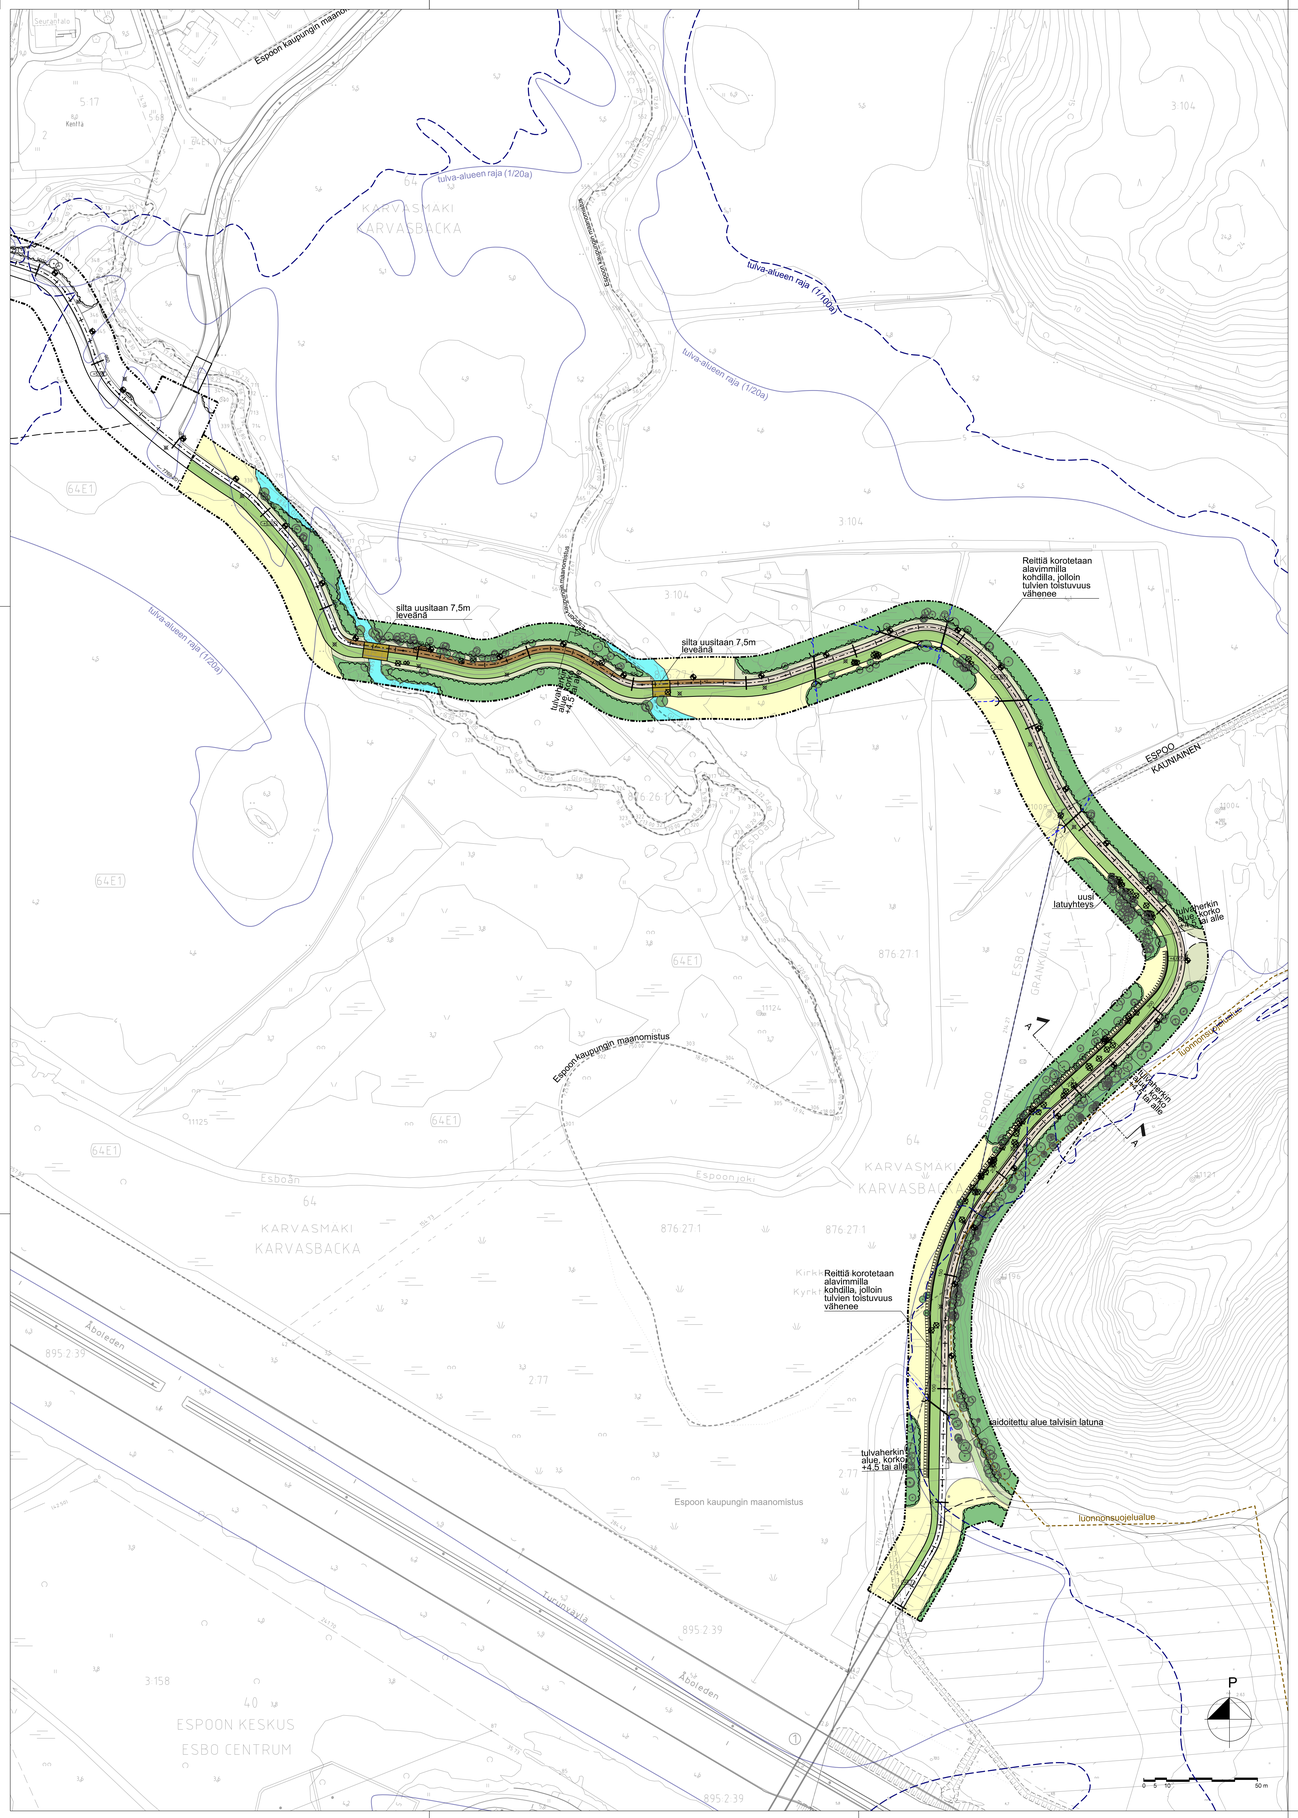

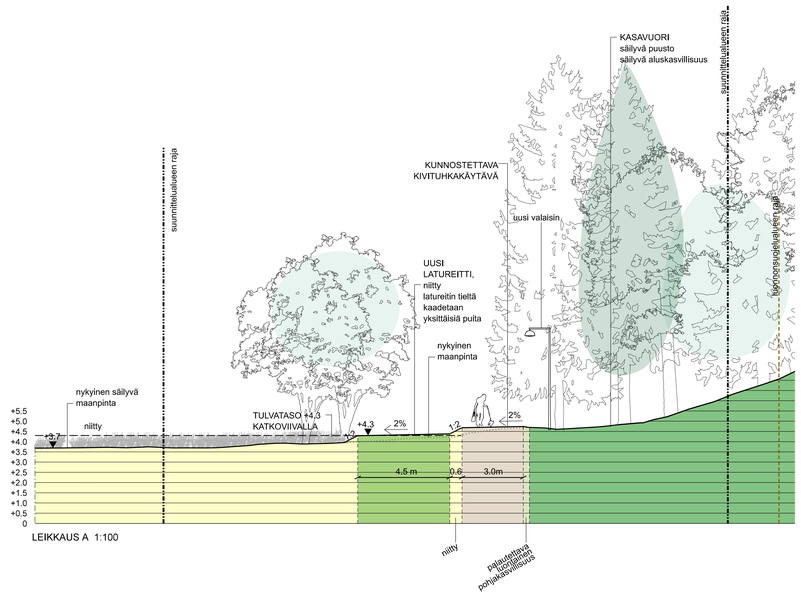

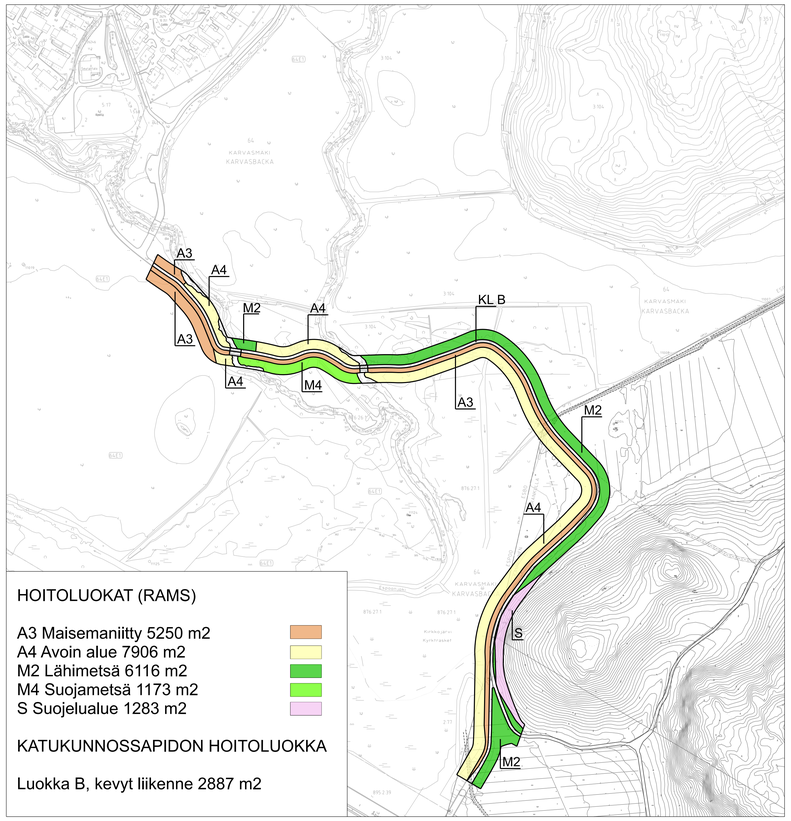

HOITOLUOKAT (RAMS)

A3 Maisemaniitty 5250 m2
A4 Avoin alue 7906 m2
M2 Lähimetsä 6116 m2
M4 Suojametsä 1173 m2
S Suojelualue 1283 m2

KATUKUNNOSSAPIDON HOITOLUOKKA

Luokka B, kevyt liikenne 2887 m2

MERKINTÖJEN SELITYKSET

- säilyvä lehti- / havupuu
- poistettava puu
- säilyvä metsä
- palautettava luontainen pohjakasvillisuus
- säilyvä niitty- ja peltoalue
- uusi latupohja, niitty, leveys 4,5m
- kt säilyvä kivituhkakäytävä
- oleva, korotettava kivituhkakäytävä, leveys 3,0m
- uusi kivituhkakäytävä, leveys 3,0m
- uusi silta, leveys 7,5m, 2 kpl
- uusi valaisin, sijainti viitteellinen
- poistettava valaisin
- uusi roska-astia
- uusi penkki
- poistettava penkki
- luiska
- uusittava / jatkettava rumpu
- oleva ojapainanne, virtaussuunta
- tulva-alueen raja (1/20 a)
- tulva-alueen raja (1/100 a)
- Espoon kaupungin maanomistusraja
- Kasavuoren luonnonsuojelualue
- suunnittelualueen raja
- mittalinja ja paalun numero
- korkeuslukema

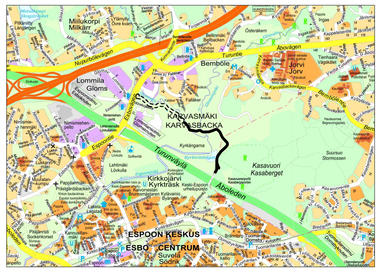
Mikkolanpuisto
Mikkolan
Mikkolanpuisto
Mikkolan
Lähiö
Lähiö
Lähiö