
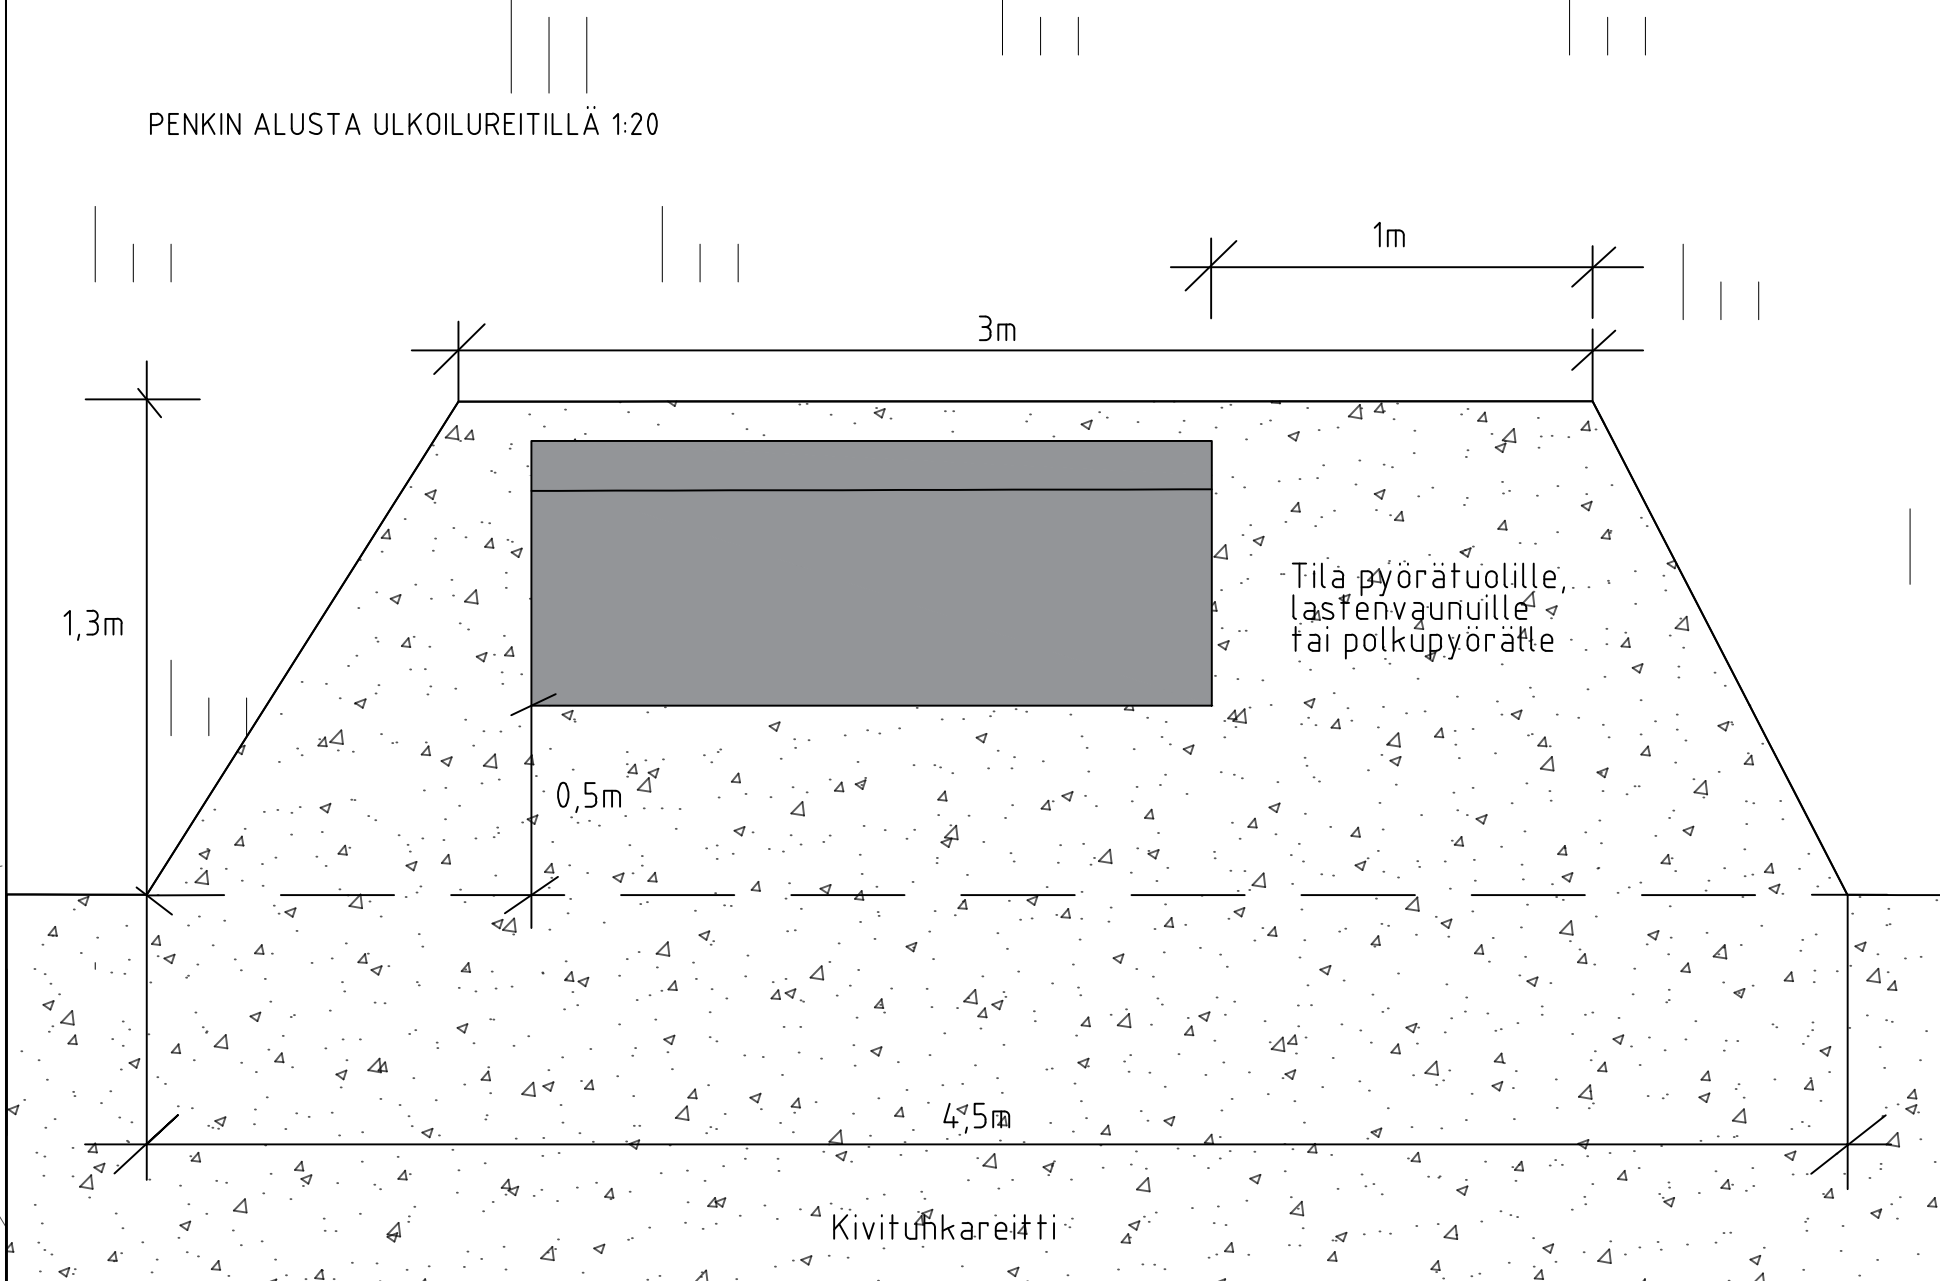


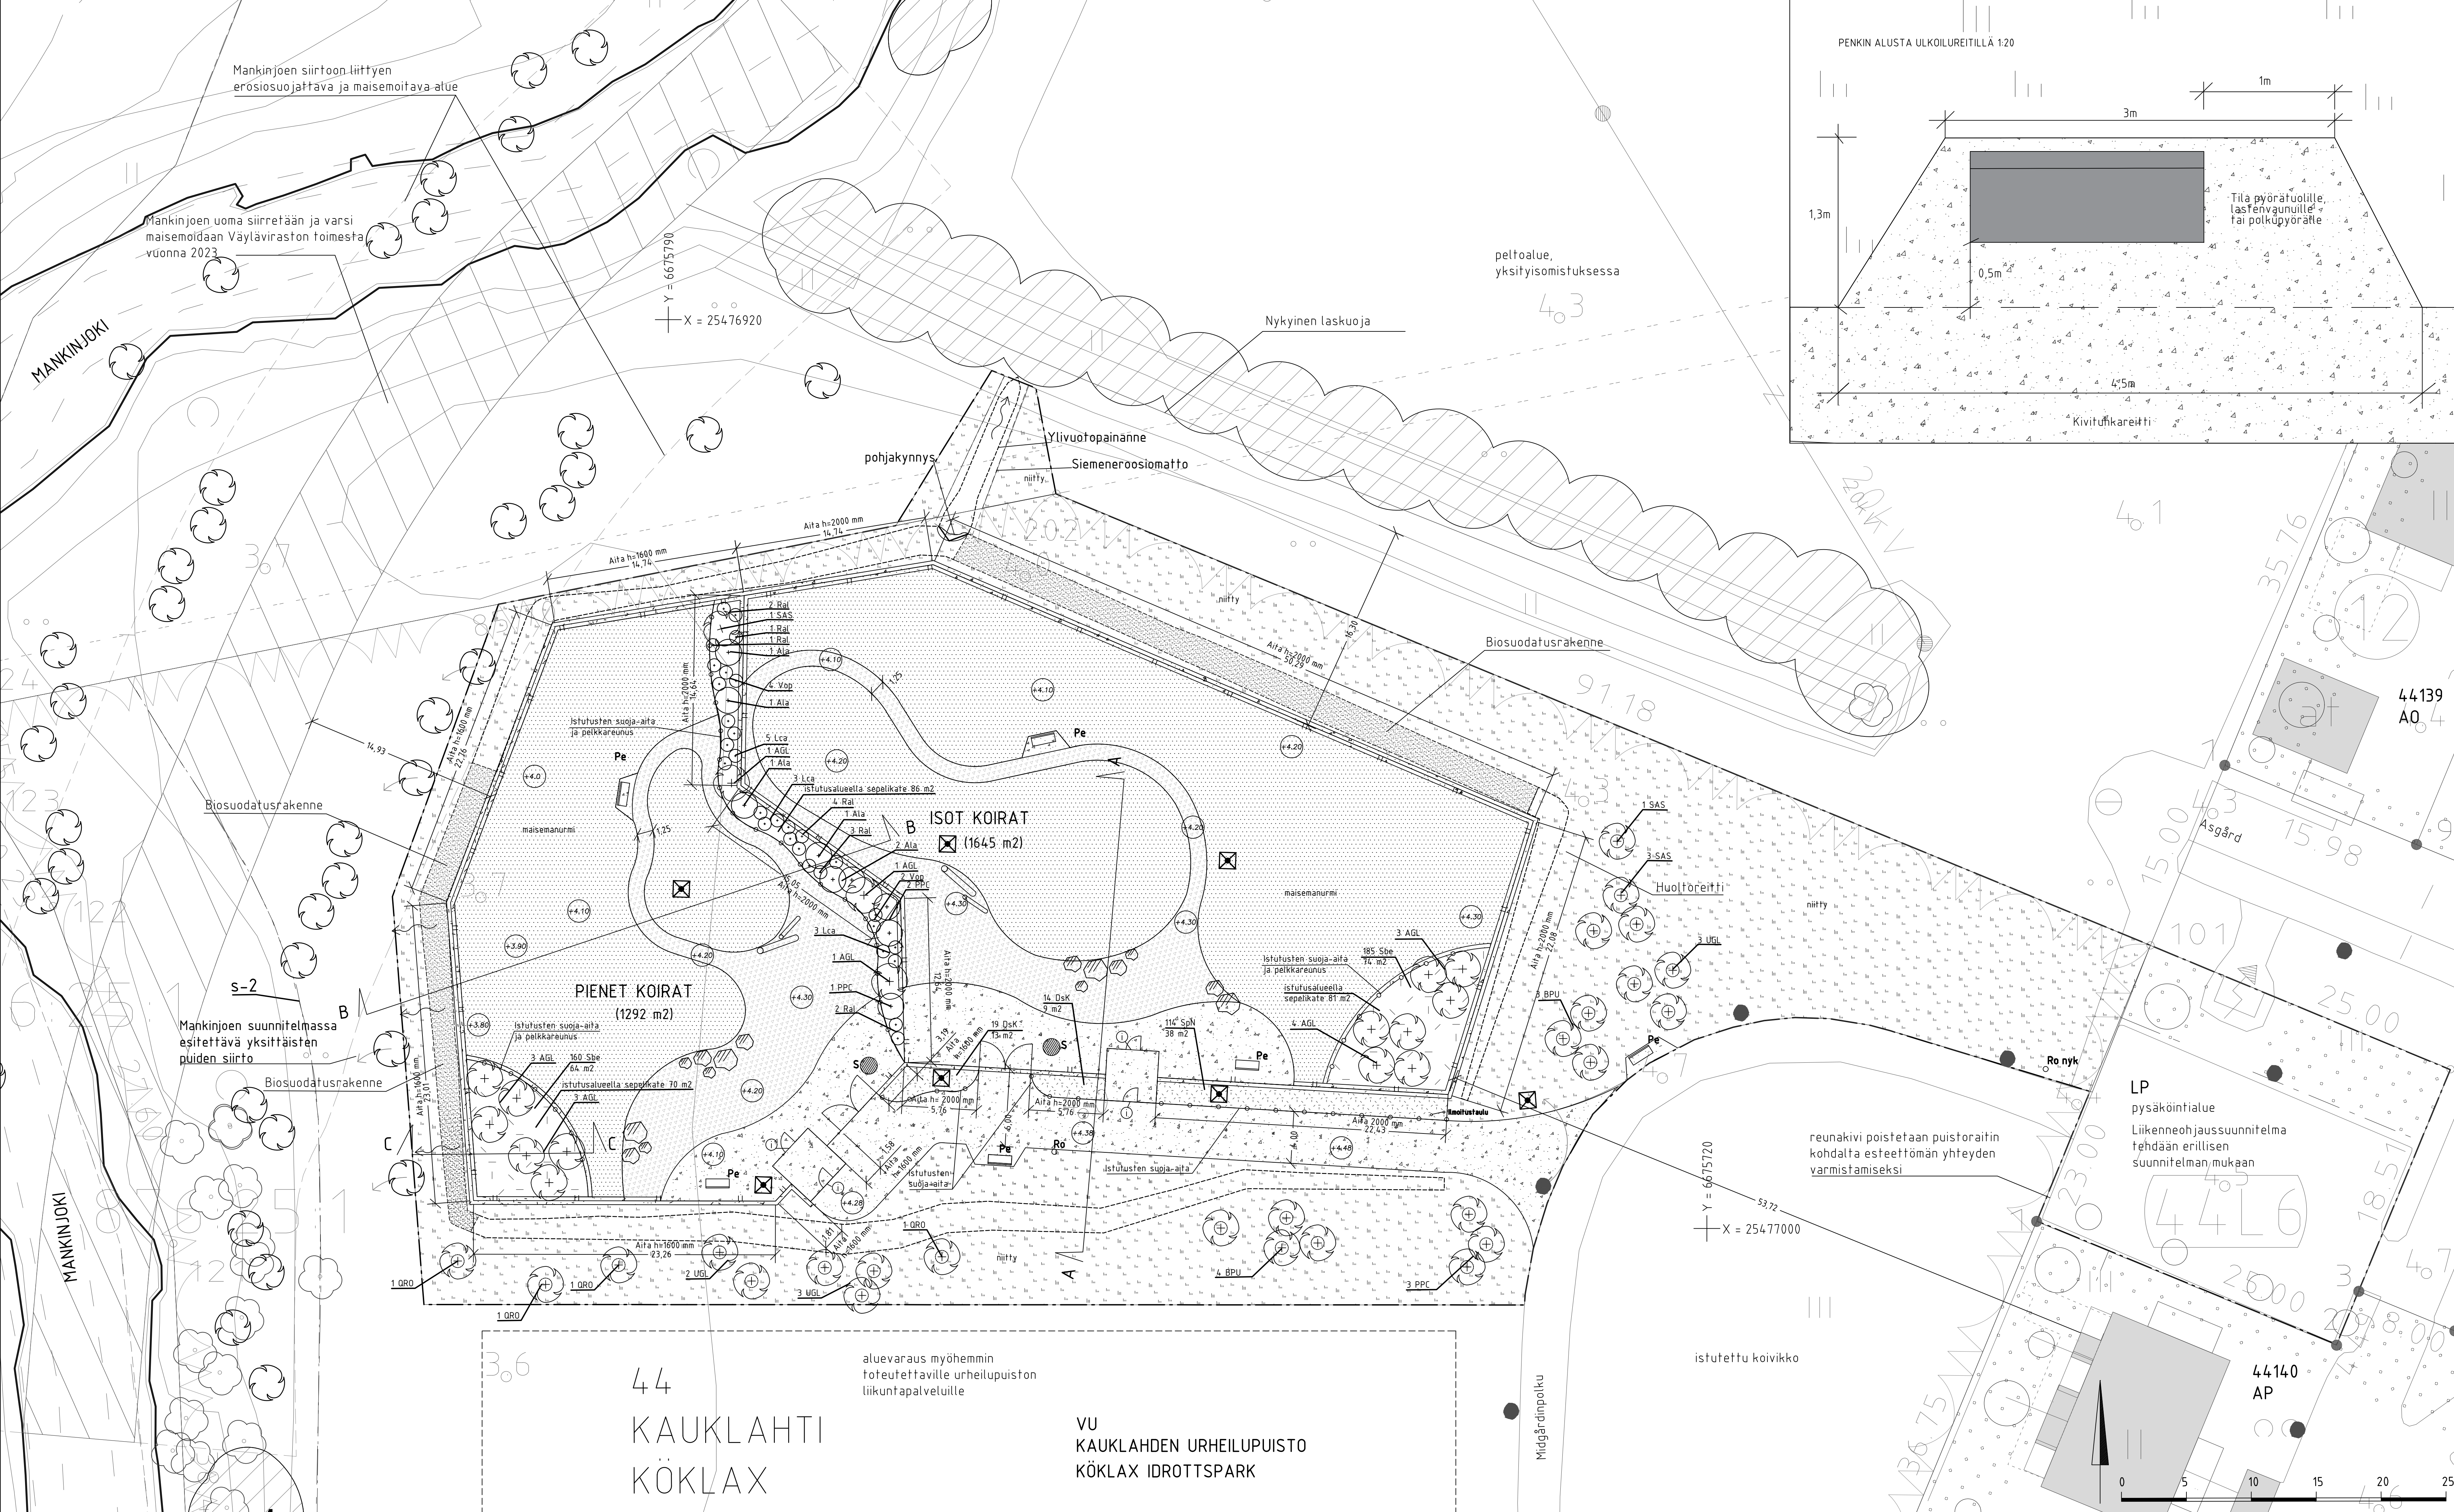

- MERKINTÖJEN SELITYS**
- Suunnittelualan raja
 - Urheilu- ja virkistysalueen raja
 - SÄILYTETTÄVÄ / KUNNOSTETTAVA KASVILLISUUS
 - Nykyinen lehtipuu (mitattu)
 - Säilyvä metsäalue
 - ISTUTETTAVA KASVILLISUUS
 - Istutettava lehtipuu -niityalueelle istutettavien puiden rungon ympärille halk. 1 m katekerros männynkuorikatella (h=70 mm, yht. 26 m2)
 - Istutettava yksittäispensas (iso/ pieni)
 - Istutettava/ siirrettävä lehtipuu (suunniteltu istutus/Mankinjoen siirtosuunnitelma) -ks. lyöselostus
 - Lehtipensasistutus korkea/matala, aitauksen sisäpuolella alle sepekkate (h=50 mm, #8-16 mm, yht. 240 m2), ulkopuolella männynkuorikate (h=70 mm, yht. 60 m2)
 - Maisemanurmi 2 (1790 m2)
 - Maisemanurmi A3 (2600 m2)
 - Siemenoroosiomatto (32 m2)
 - PÄÄLLYSTEET JA KUIVATUS
 - Nykyinen korkosema/ suunniteltu korko
 - Biosuodatusrakenne (172 m2)
 - Oja/uoma
 - Kivituhka #0/6, kerrospaksuus 50 mm (695 m2)
 - Murske #0/16, kerrospaksuus 50 mm (490 m2)
 - Maakivi, koko Ø 500-1200 mm (15 kpl)
 - Puunrunko (4 kpl)
 - KALUSTEET JA VARUSTEET
 - Kolmilankaverkkoaita, väri RAL 7016 (antrasitiinharmaa), asennus piikit alaspäin -korkeus 1,6 m (pienet koirat) (pituus yhteensä 91 jm)
 - korkeus 2,0 m (isot koirat) (pituus yhteensä 164 jm)
 - toimittaja Vepe tai vastaava
 - Istutusten suoja-aita, kyllästettyä puuta, korkeus 0,55 m (136 jm)
 - asennetaan kaksi eteläpuolelta istutuksen koirien pääsy istutusalueelle
 - Pelkkareunus 125 x 125 mm, fyysikkuvan 8000/802A mukaisesti (91 jm)
 - Huoltoportti (leveys 4 m, 2 kpl) - käyntiportti (leveys 1 m, 4 kpl)
 - käyntiporttien väri RAL 1016 (kirkas keltainen)
 - toimittaja Vepe tai vastaava
 - Syväsalilo, malli Finconit Luovia 1300/800 Short (2 kpl)
 - vertailtaan harnaisella kompositiitilaudalla
 - Roska-astia, 100 l malli City 100, väri RAL 7024 (1 kpl)
 - toimittaja Lehtovuori tai vastaava
 - Nykyinen valaisin / nykyinen siirrettävä valaisin
 - Nykyinen/siirrettävä valaisin uusi sijainti/siirrettävä valaisin vanha sijainti
 - Valaisinsäiliön rungon ympärillä kivituhkakatus (säde 30 cm)
 - Valaisus erillisen valaistuspuusien 7738/751 mukaan
 - Penkki, malli Hags Rörkröken sohva, malli 8037035 (6 kpl)
 - Selkänoja, värit: istuin kaarna, teräsoasa mustat
 - Infotaulu, Espoon malli (4 kpl)
 - Kiinnitys käyntiportteihin kumallekin puolelle porttia
 - Ilmoitustaulu, Espoon malli (1 kpl)
 - HOITOLUOKAT (RAMS)
 - R2 (toimintaväheralue)
 - R3 (käytösväheralue)
 - A3 (maisenanurmi)
 - koira-aitaus biosuodatusrakenteet
 - koira-aitaus ympäristöä niitty

KASVILUETTELO		Taimikoko	Taimia (kpl)
AGL	terveleppä <i>Alnus glutinosa</i>	10-12	16
BPU	hieskuusi <i>Betula pubescens</i>	14-16	7
PPC	purppuratuomi <i>Prunus padus 'Colorado'</i>	10-12	6
QRO	metastammii <i>Quercus robur</i>	16-18	4
SAS	hopsaleppä <i>Salix alba var. sericea 'Sibirica'</i>	12-14	5
UGL	vuorileppä <i>Alnus glabra</i>	16-18	8
PENSAA		Taimikoko	Taimia (kpl)
Ala	siirtomattiha <i>Amelanchier laevis</i>	50-70	6
DeK	lamovuohenkuusama <i>Diervilla x splendens 'Kajal'</i>	50-70	33
Lca	sinkkuasana <i>Lonicera caerulea</i>	50-70	11
Rai	takinamarja <i>Ribes alpinum</i>	50-70	13
SpN	käkipömpönpöytä <i>Salix purpurea 'Nana'</i>	30-50	114
Sbe	koivunargene <i>Spiraea betulifolia</i>	30-50	345
Vop	koronhesi <i>Viburnum opulus</i>	50-70	6

ESPOON KAUPUNKI KAUPUNKITEKNIIKAN KESKUS		ESBO STAD STADSTEKNIKCENTRALEN	
ALUE		KAUP OSA	
HANSAVALKAMA		44 KAUKLAHTI	
NIMI		KAUKLAHDEN URHEILUPIISTO	
AIHE		KOIRA-AITAUS, PUISTO, ISTUTUS	
PÄIVÄ		ASEMAPIDUSTUS, DETALJIPIDUSTUS	
GT		SUUNNITTELU	
SUUNNITTELU		SUUNNITTELU	
TARK.		TARK.	