


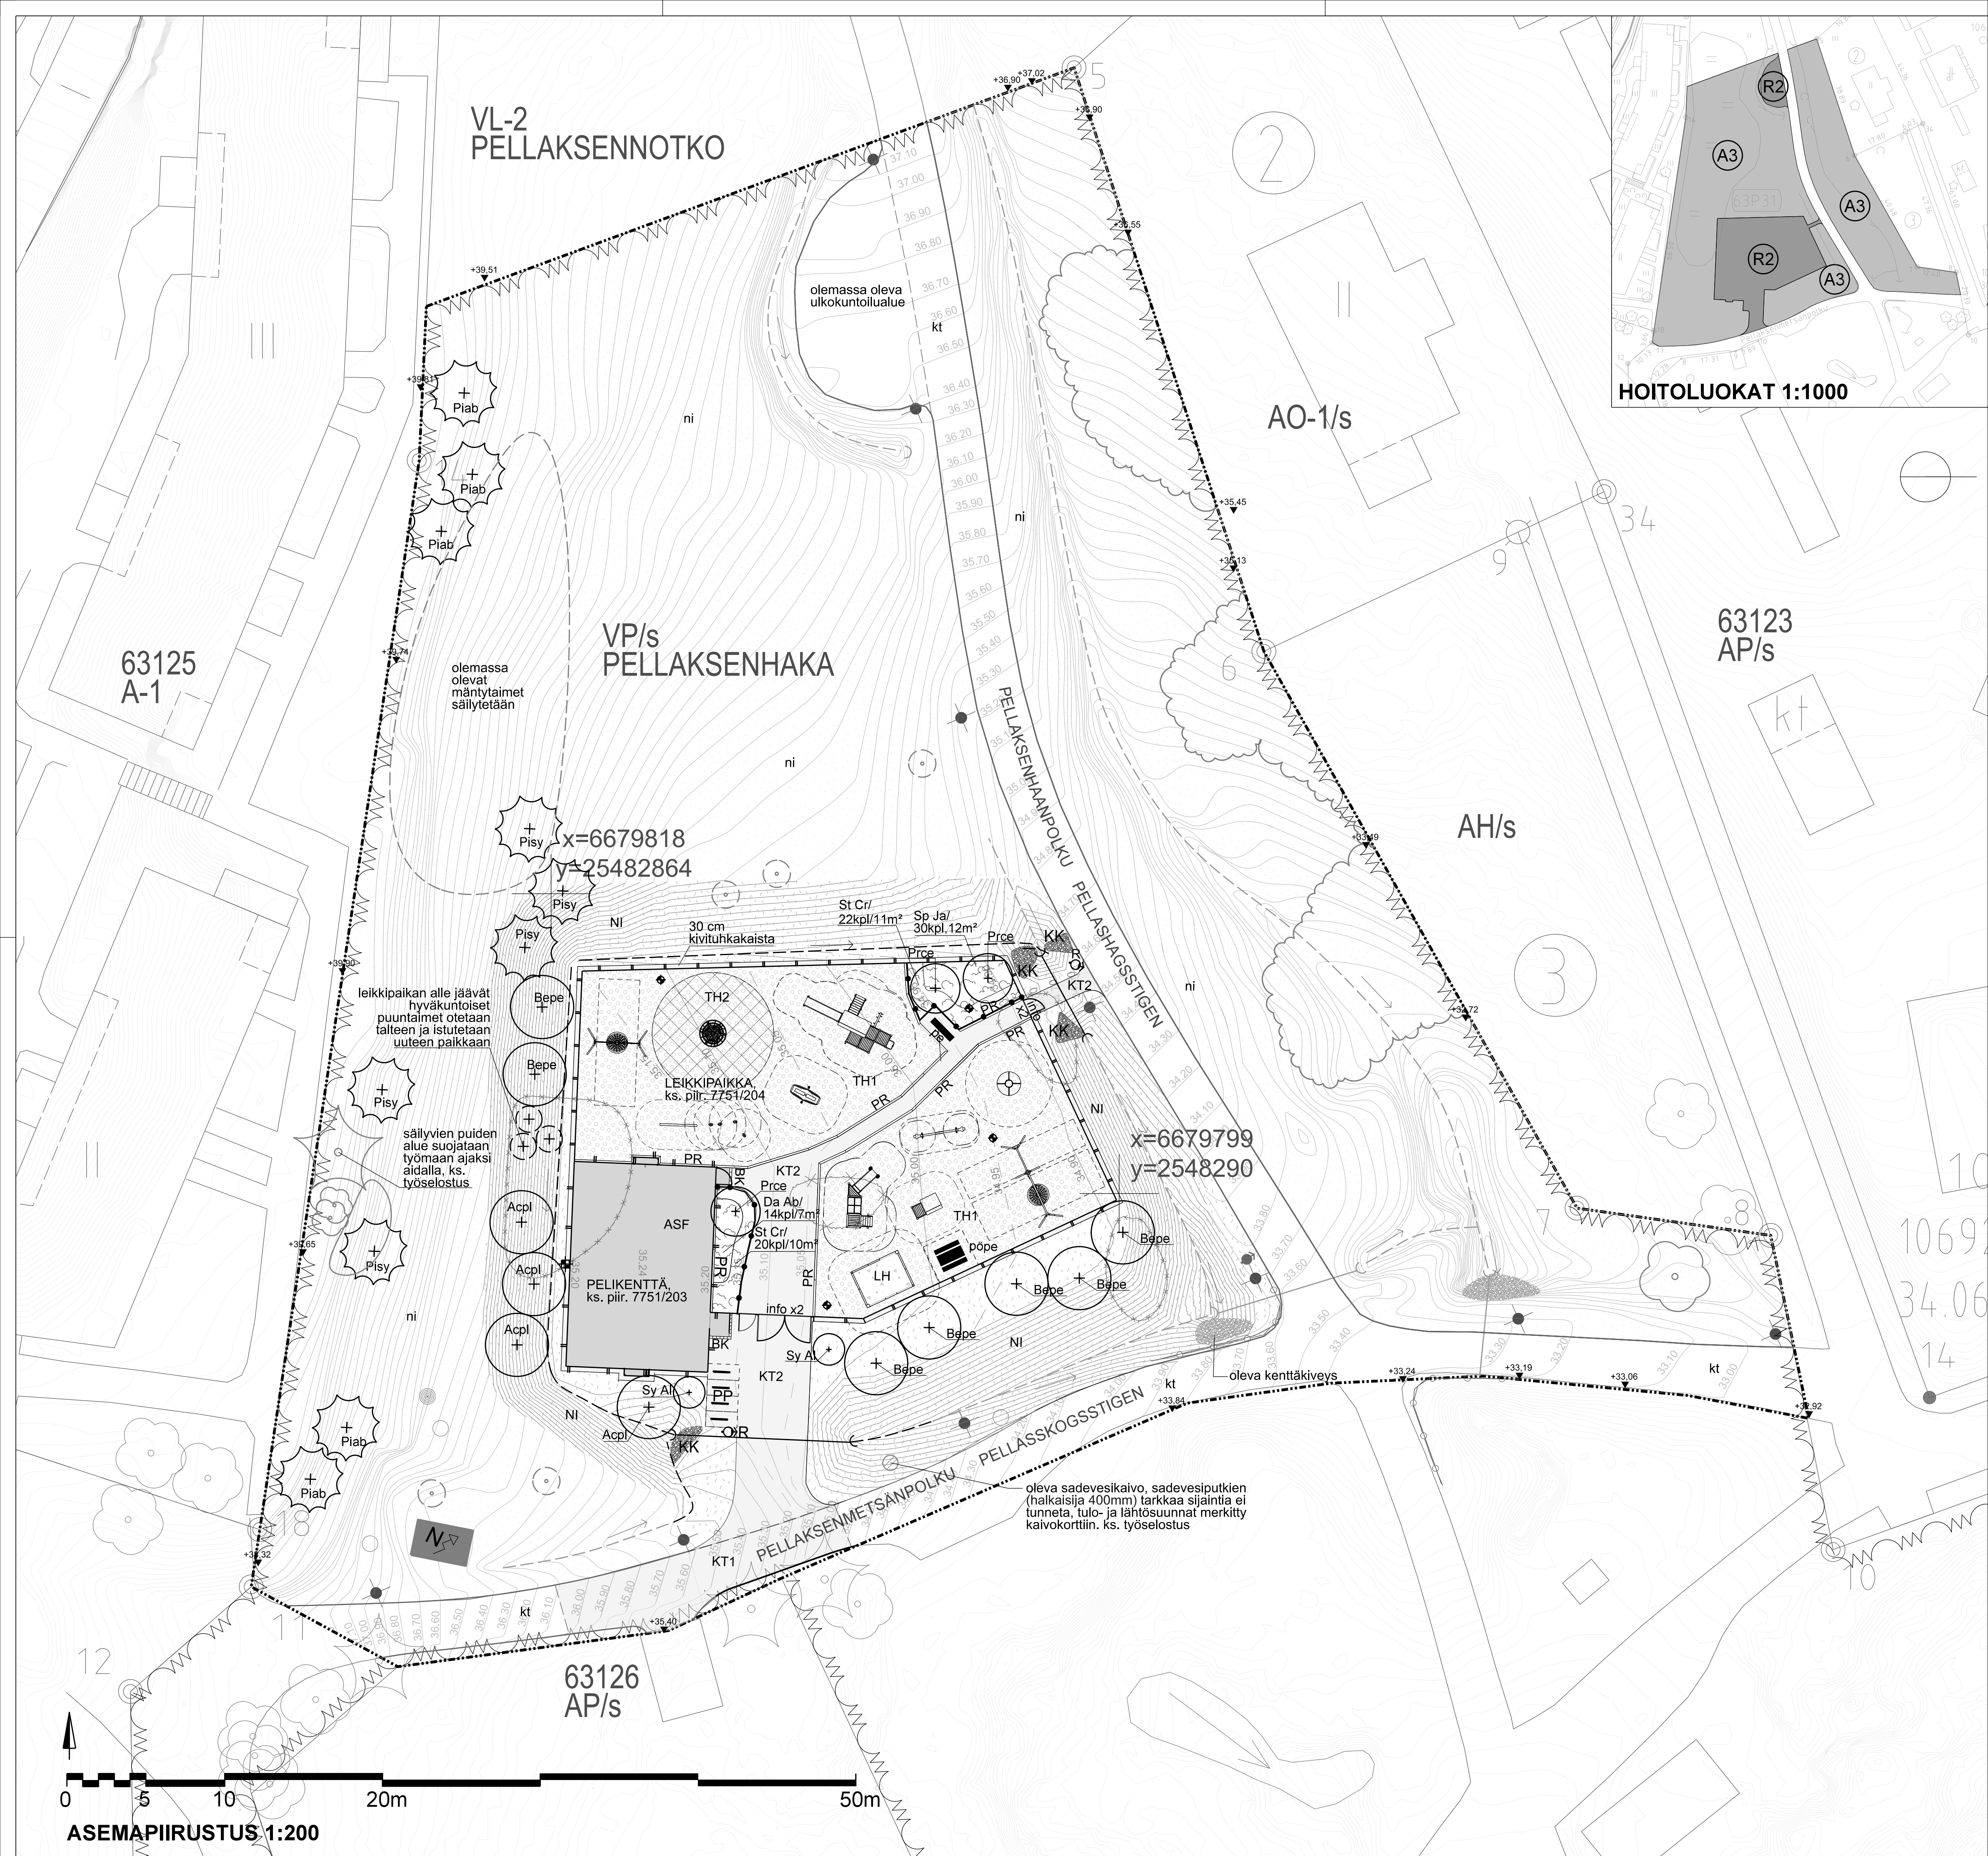

MERKINTÖJEN SELITYKSET

KASVILLISUUS

Kate, kasvualustat ja istuttaminen, ks. työselostus.

SÄILYVÄ LEHTI- / HAVUPUU, mitattu. Työmaa-aikainen suojaus ks. työselostus.

SÄILYVÄ SIIRRETTÄVÄ PIENPUU, ei mitattu, sijainti likimääräinen.

SÄILYVÄ METSÄINEN ALUE

ISTUTETTAVA LEHTI-, HAVUPUU, 24 kpl, laji/kpl ks. kasviluettelo. 70 mm kuorikate, 800 mm kasvualusta, kokonaispaksuus 870 mm.

ISTUTETTAVA YKSITTÄISPENSAS, 2 kpl, laji/kpl ks. kasviluettelo. 70 mm kuorikate, 600 mm kasvualusta, kokonaispaksuus 670 mm.

POISTETTAVA VESAKKO, 128 m²

ISTUTETTAVA PENSASALUE, 40 m², laji/kpl ks. kasviluettelo. 70 mm kuorikate, 600 mm kasvualusta, kokonaispaksuus 670 mm.

SÄILYVÄ NIITTY

UUSI NIITTY, 786 m²
200 mm kasvualusta paikalta kuorittavista pintamaista, ks. työselostus.

PÄÄLLYSRAKENTEET

Päällysrakenteiden kerrospaksuudet oheisten päällysrakennetyyppien mukaan.

kt	SÄILYVÄ KIVITUHKA
KT1	PINTAKUNNOSTETTAVA KIVITUHKA, 62m², ks. työselostus
KT2	UUSI KIVITUHKA, 177m², harmaa
ASF	UUSI ASFALTTI + AKRYYLIPINNOITE, 120 m² Väritys ja kuviointi ks. piir. 7751/203
	UUSI TURVAHAKE, 441 m² Kerrospaksuus putoamiskorkeuden mukaan.
	UUSI LEIKKIHIEKKA, 7 m²
	SÄILYVÄ KENTTÄKIVEYS
KK	UUSI KENTTÄKIVEYS, 8 m²
PR	PELKKAREUNUS, 73 jm, 125 x 125 mm. Asennus ks. tyyppipiirustus 8000/802A ja piir. 7751/204.
KK	BETONIKIVIREUNA, 4,5 jm Rudus Oy Kartanokivi, 278 x 138 x 80 mm, sävy harmaa, sileä. Asennus ks. piir. 7751/204 ja työselostus.

KALUSTEET JA VARUSTEET

	UUEDET LEIKKIVÄLINEET, ks. leikkivälineluettelo ja piir. 7751/204 Turva-alue katkoviivalla, asennetaan valmistajan ohjeiden mukaan kiinteästi maahan maanalaiseen betoniperustukseen/betonijalustaan
	UUSI KOLMIVERKKOAITA, k=1200 mm 79 jm, k=4000 mm 44 jm Väri RAL 7016 Anthracite Grey, aitojen julkisivukuvat ks. piir. 7751/202, pelikentän alta ks. piir. 7751/203. Pelikentän kuluaukon reunoja ja altaelementtien reunoja maalataan huomiavärillä, RAL3020, punainen
	UUSI ISTUTUSTEN SUOJA-AITA, 22 m Kestopuu, korkeus 500 mm, ks. työselostus
	UUSI HUOLTO- JA KÄYNTIPORTTI, 1 kpl Salvallinen, leveys 3,5 m, väri RAL 7016 Anthracite Grey, ks. piir. 8000/810
	UUSI KÄYNTIPORTTI, 1 kpl Salvallinen, leveys 1,1 m, korkeus 1,2/2m, väri RAL 7016 Anthracite Grey, ks. piir. 8000/810
info	UUSI INFOITALU, 4 kpl, koko A3 Infoitaukset asennetaan sisäänkäyntiportteihin, portin molemmin puolin. Kyttyien symbolit ja sisältötiedot, ks. työselostus
pe	UUSI PENKKI, 1 kpl Lehtovuori Oy, Kuusamo, selkänojallinen, putkirunko maalattua terästä (RAL 7024) ja puuosat lämpökäsitellyä mäntyä. Penkki kiinnitetään maanpintaan asennettavaan betonialustaan, ks. työselostus. Asennetaan vähintään 1m etäisyydelle aitalinjasta.
pöpe	UUSI PÖYTÄPENKKIRYHMÄ, 1 kpl Lehtovuori Oy, Combi, putkirunko maalattua terästä (RAL 7024) ja puuosat lämpökäsitellyä mäntyä, asennus kiinteästi maanalaiseen betoniperustukseen. Asennetaan vähintään 1m etäisyydelle aitalinjasta.
	NYKYINEN ROSKA-ASTIA
	UUSI ROSKA-ASTIA, 2 kpl Lehtovuori Oy, City100, tummanharmaa (RAL 7024), asennus upotettavaan metallijalustaan.
pp	UUSI PYÖRÄTELIN, 4 kpl Lappset Group Oy, Svallet NF8700, jauhepolttomaalattu (TAL 7024) sinkitty teräs, asennus kiinteästi maanalaiseen betoniperustukseen.
	NYKYINEN VALAISIN
	UUSI VALAISIN, 4 kpl, ks. erillinen valaistussuunnitelma 7751/751.
	NYKYINEN PUISTOMUUNTAMO

TASAUUS JA KUIVATUS

Tasaus, ks. piir. 7751/300.

	NYKYINEN HULEVESIPAINANNE JA VALUMISSUUNTA
	UUSI HULEVESIPAINANNE JA VALUMISSUUNTA
	NYKYINEN RUMPU
	UUSI RUMPU
	NYKYINEN KAIVO
	NYKYINEN KORKOPISTE


	ASEMAKAAVARAJA
63126	KORTTELINUMERO
AP/s	ASEMAKAAVAMERKINTÄ
	KOORDINAATTIPISTEET
	SUUNNITTELUALUEEN RAJA

KASVILUETTELO

Lyhenne	Tieteellinen nimi	Suomenkielinen nimi	Taimityyppi	Taimikoko	Kpl/m2	m2	Ist.thyys (cm)	Määrä
PUUT								
Acpl	Acer platanoides	metelivahnera	puu	14-16				4
Bepe	Betula pendula	rauduskoivu	puu	14-16				7
Plab	Picea abies	metelikuusi	puu	12-15				5
Prce	Pinus sylvestris	metelämänty	puu	10-13				5
	Pinus cembra "Schalin"	shalininkirsi	puu	8-10				3
PENSAAAT								
Da Ab	Dasiphora fruticosa "Abbotswood"	pensashanhihi	puu	50-70	2,0	7	70	14
St Cr	Stephanandra incisa "Crisp"	seppeliparvi	puu	50-70	2,0	21	70	42
Sp Ja	Spiraea japonica "Freibellii"	ruusuangervo	puu	30-50	2,5	12	60	30
Sy Al	Syringa vulgaris "Alba"	pihasyreeni	puu	30-50				3

PÄÄLLYSRAKENNETYYPIT

ASF	ASFALTTI, luokka 5F	mm
	AA 8/100	40
	Kantava KaM 0-32	150
	Tukikerros KaM 0-90	650
	Suodatinkangas N3	
	Kokonaispaksuus min.	840
KT1	KIVITUHKA, pintakunnostettava	mm
	Kivituha 0/6	0-50
KT2	KIVITUHKA, luokka 5F	mm
	Kivituha 0/6	50
	Kantava KaM 0-32	150
	Tukikerros KaM 0-90	200
	Suodatinkangas N3	
	Kokonaispaksuus min.	400
PR	PELKKAREUNUS	mm
	Pelkkareunus, höylätty 125 x125 mm	125
LH	LEIKKIHIEKKA, hiekkalaatikko	mm
	Leikkihiekka	400
	Suodatinkangas N3	
	Salaojasepeli KaS 8-32	200
	Suodatinkangas N3	
	Kokonaispaksuus min.	600
TH1	TURVAHAKE, put.kork. alle 2000 mm	mm
	Turvahake	300
	Suodatinkangas N3	
	Kokonaispaksuus min.	300
TH2	TURVAHAKE, put.kork. yli 2000mm	mm
	Turvahake	400
	Suodatinkangas N3	
	Kokonaispaksuus min.	400
KK	KENTTÄKIVEYS	mm
	Kenttäkiveys (upotettu 100mm)	250
	Maakostea betoni	200
		350

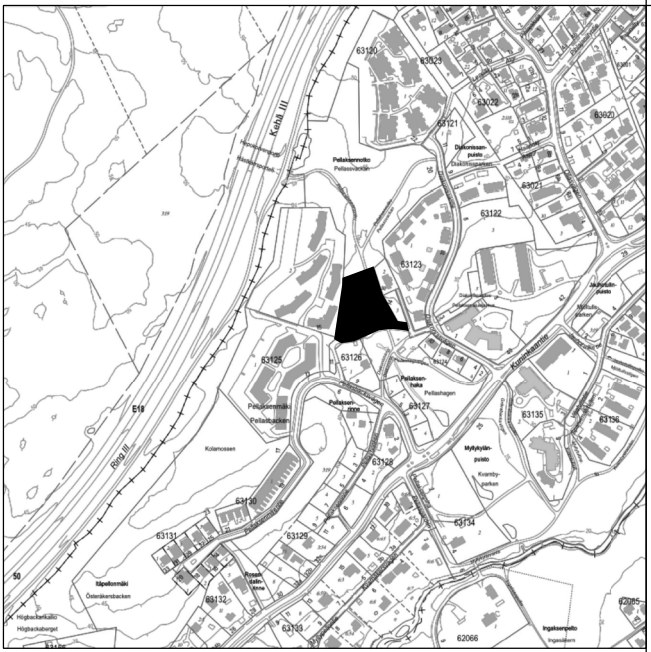

1:10000

	ESPOON KAUPUNKI KAUPUNKITEKNIIKAN KESKUS	ESBO STAD STADSTEKNIKCENTRALEN	PIIRIT SUUNN. 7.12.2022 Annika Kempainen
	ALUE PELLAKSENMAKI	KAUP.OSA 63 JÄRVENPERÄ	7.12.2022 Salla Hänninen
NIMI	PELLAKSENHAKA		TEKÄ SUUNN. 17.12.2022 Salla Hänninen
			7.12.2022 Salla Hänninen
AIHE	LEIKKIPAikka, URHEILUALUE, ISTUTUS		TEKÄ SUUNN. 17.12.2022 Salla Hänninen
			7.12.2022 Salla Hänninen
F.11.1	ASEMAPIIRUSTUS		7751/201
	HSY Vesi Ilmalanku ja 2A PL 300 00066 HSY p.09) 15611	NRO	HYY. TARK.
			HYY. TARK.
GT	GEOTEKNIIKA- YKSIKÖ	POIK.	POIK.
SUUNN.		SUUNN.	NAKYMA Oy
TARK.		TARK.	Niina Alopeteri