



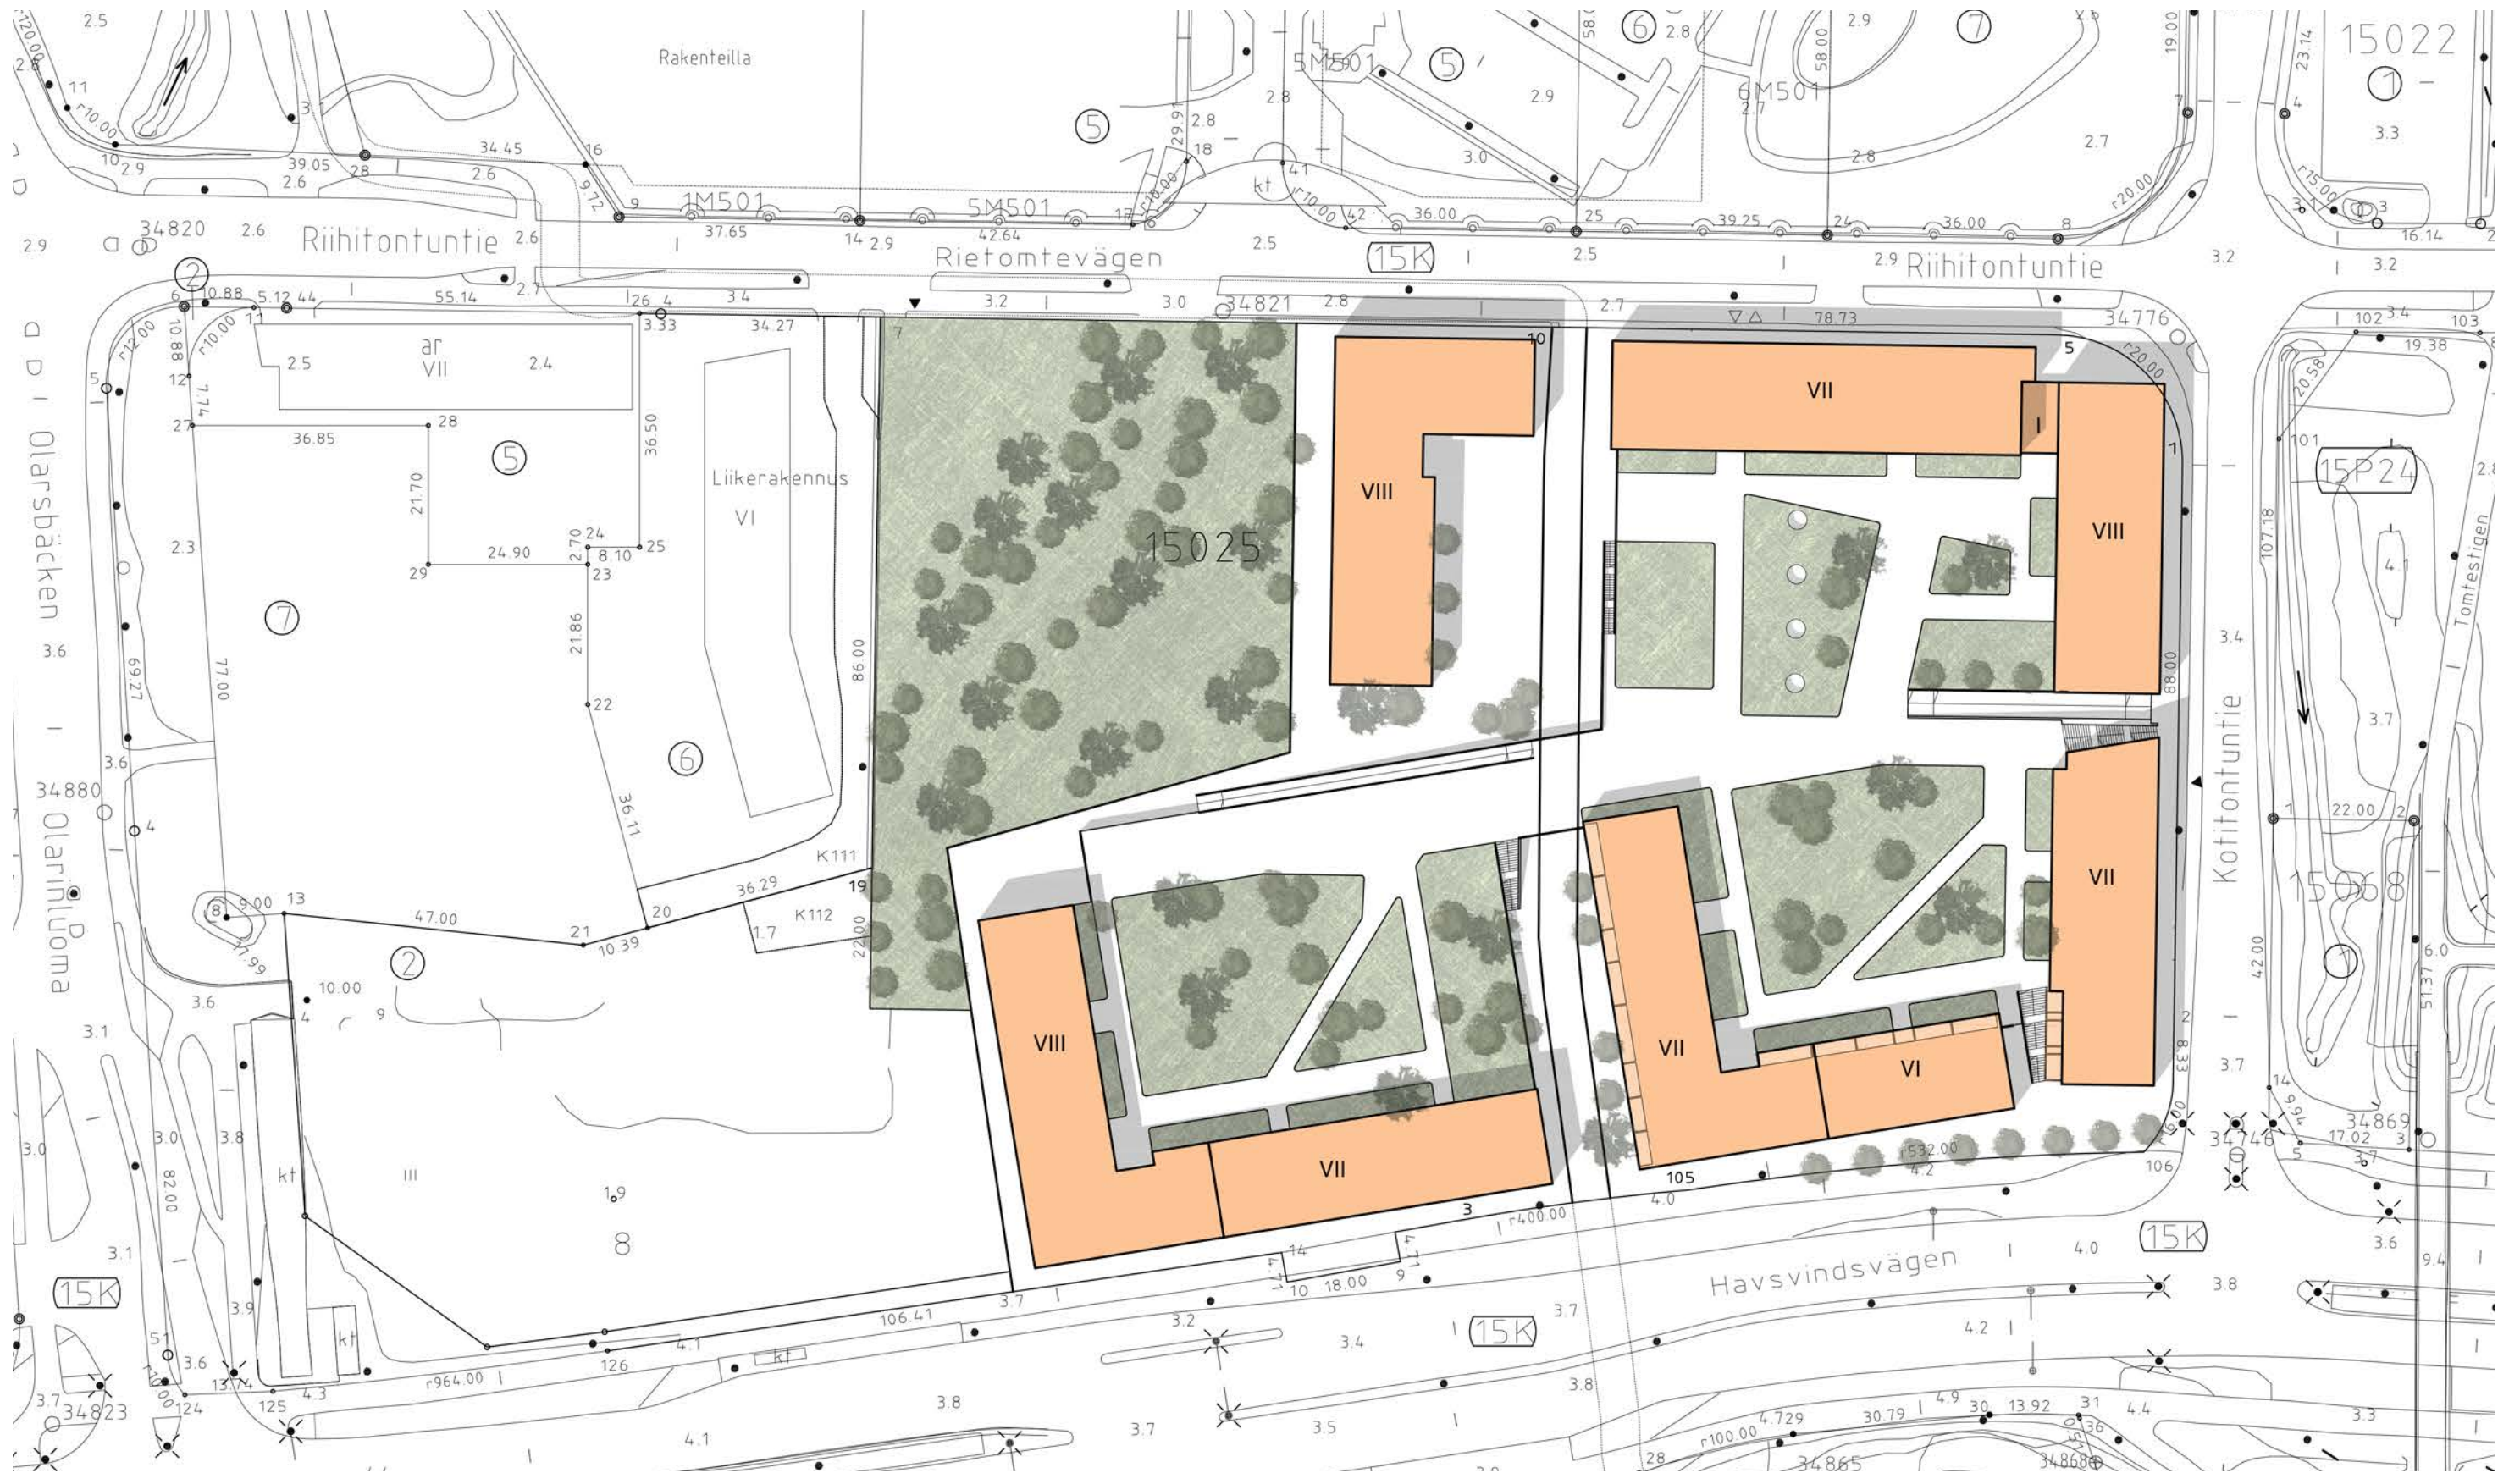


NIITTYKUMPU, KORTTELI 15025



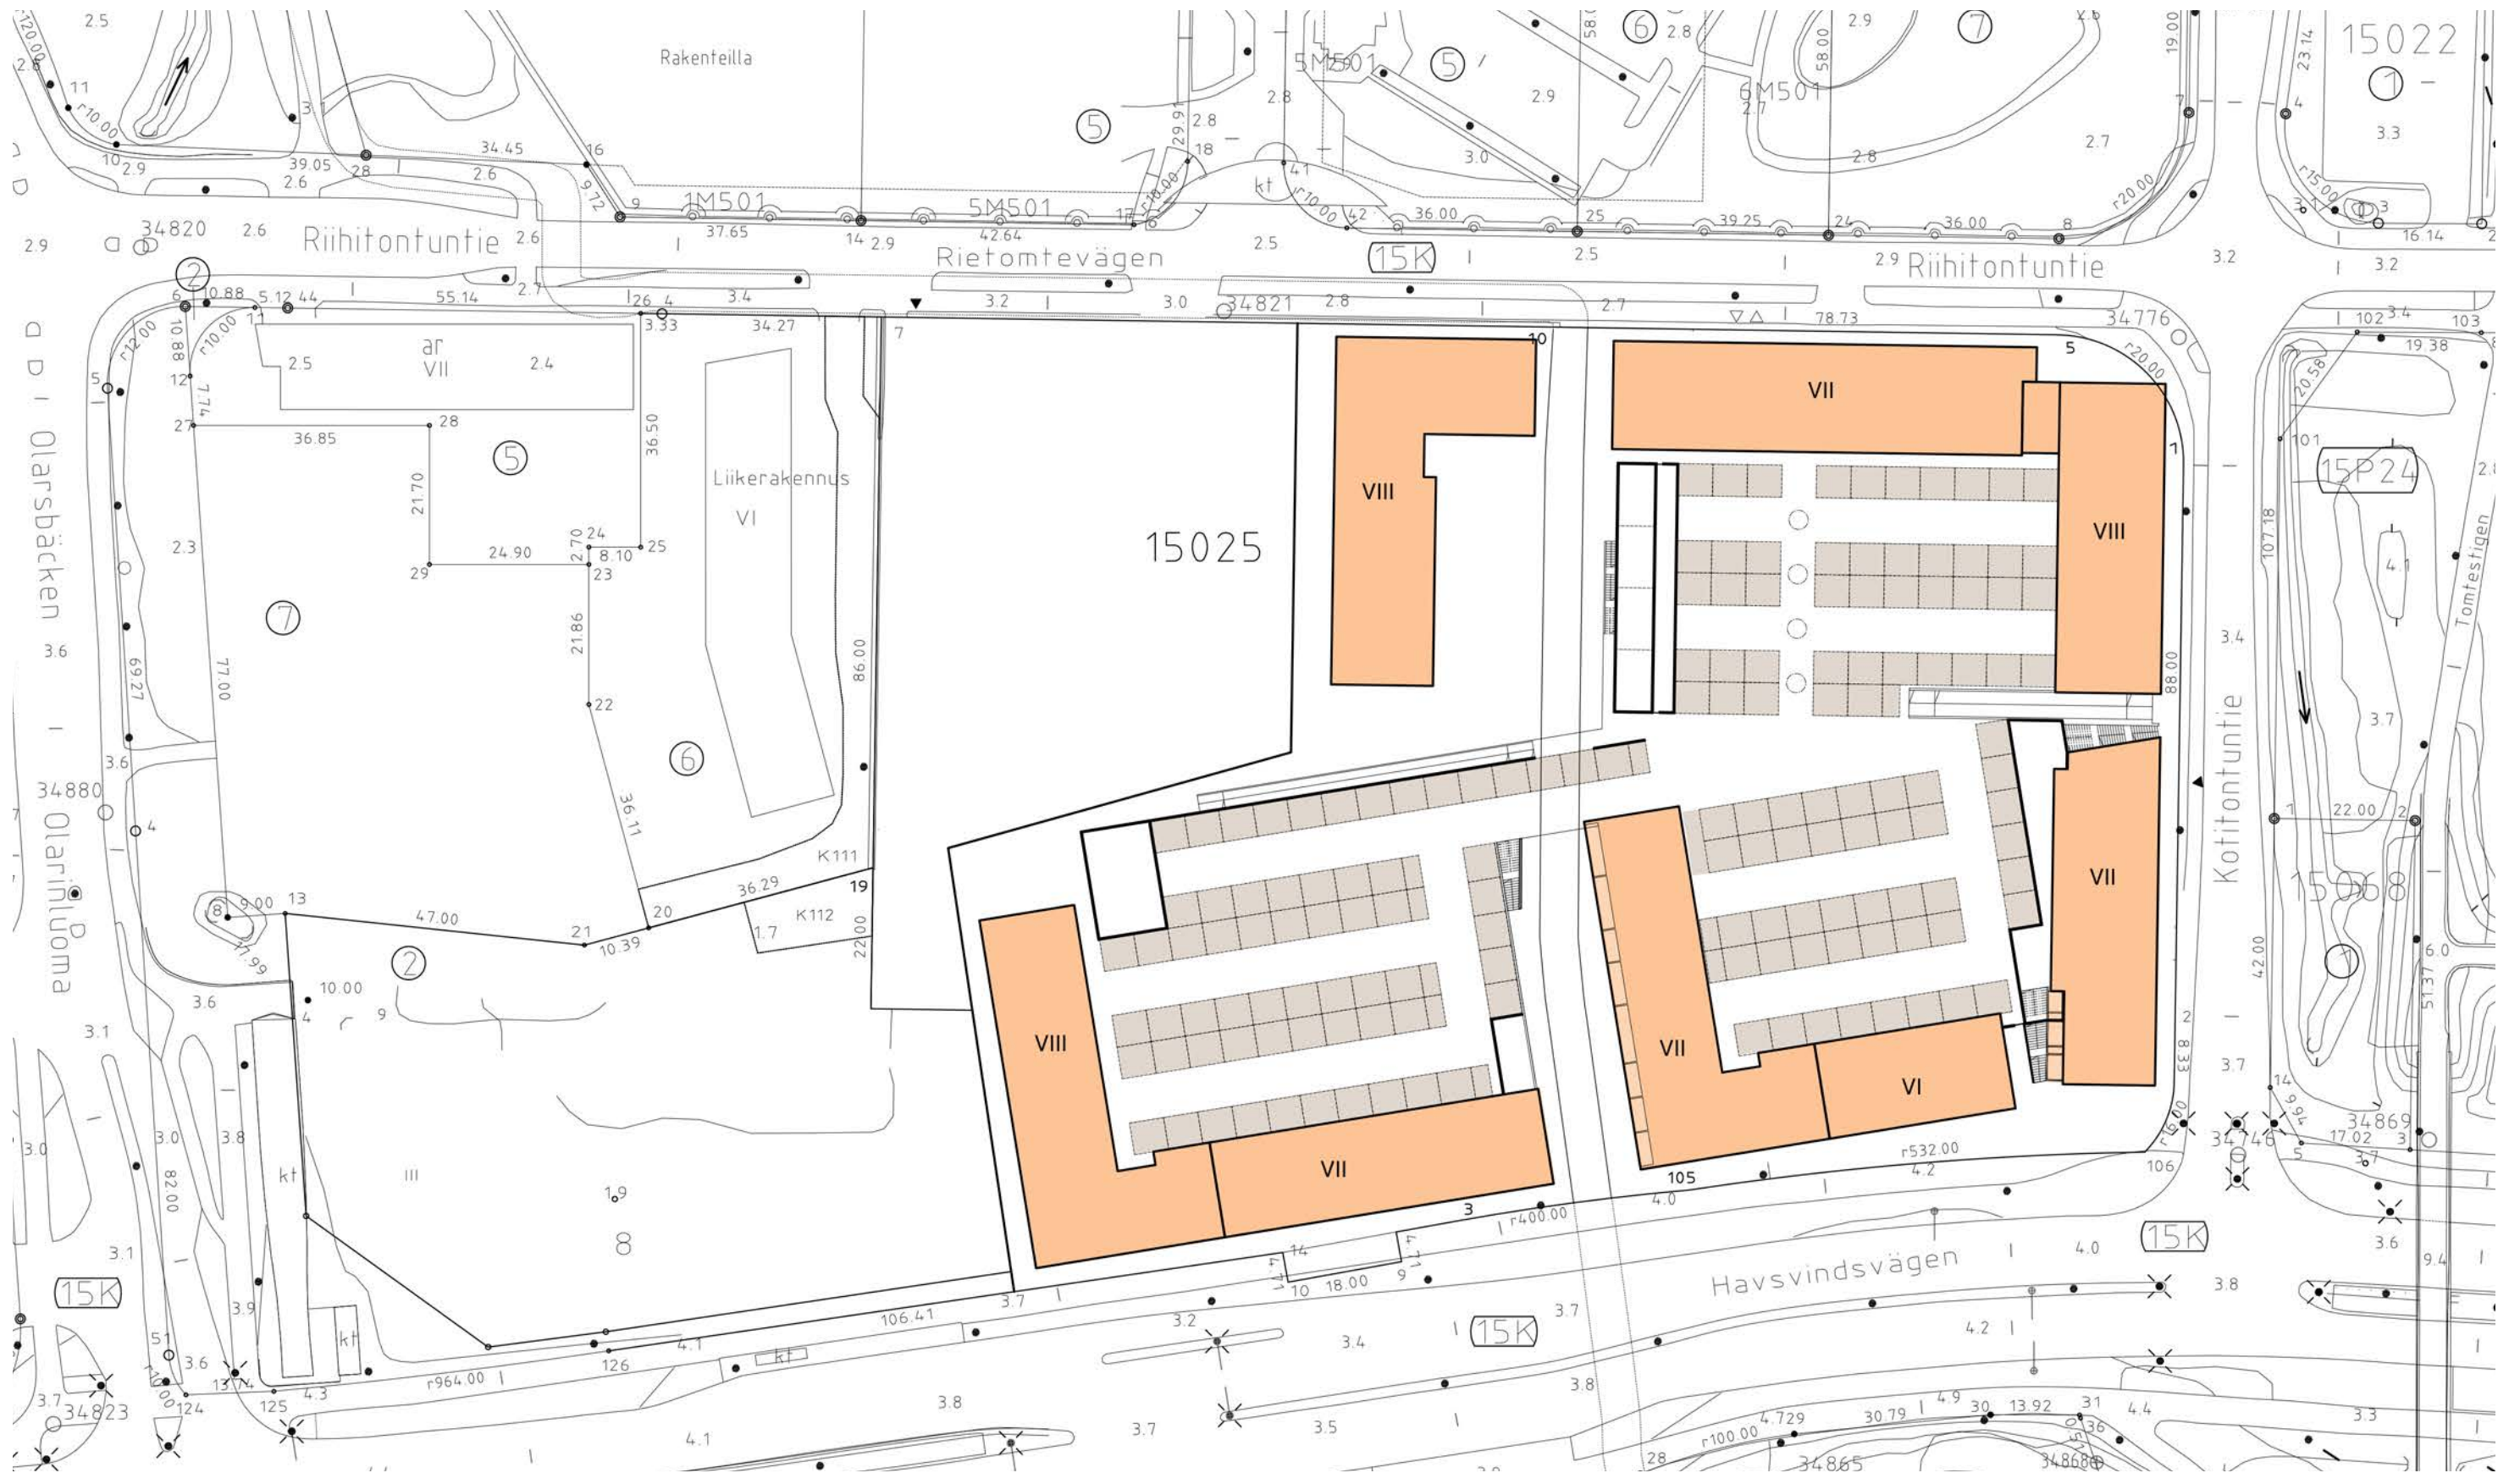


NIITTYKUMPU, KORTTELI 15025 2

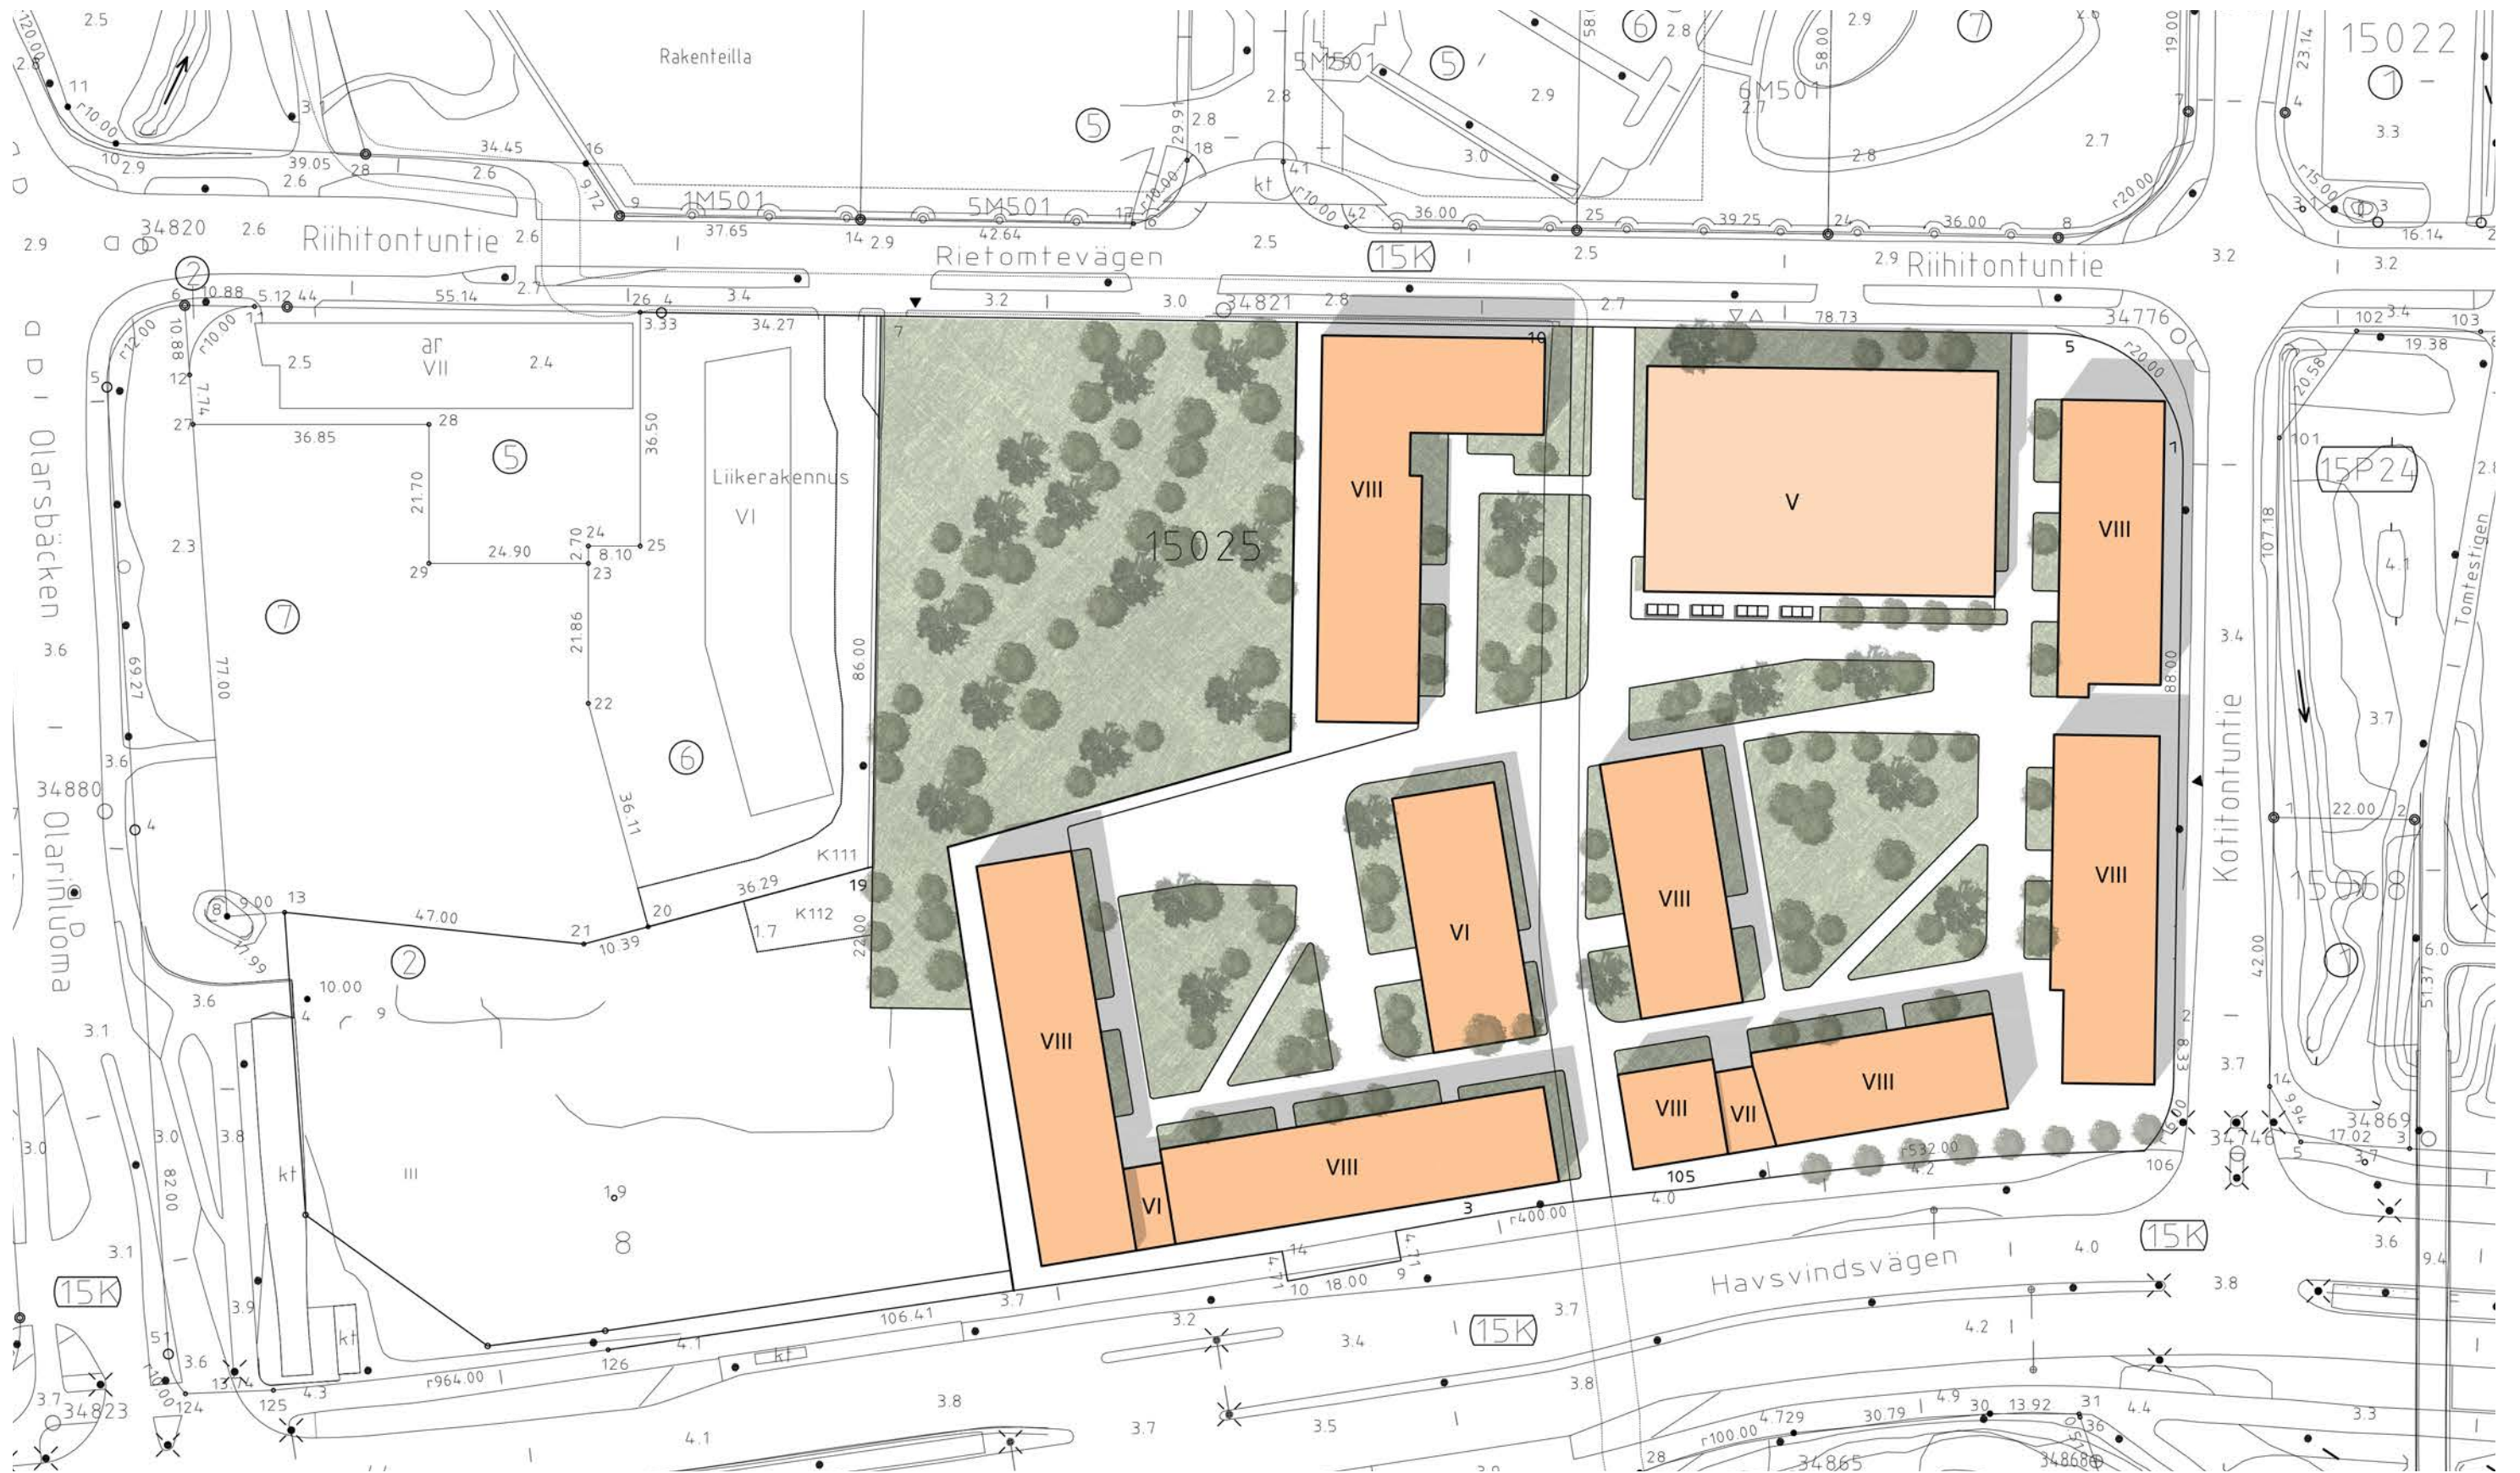

NIITTYKUMPU, KORTTELI 15025

3

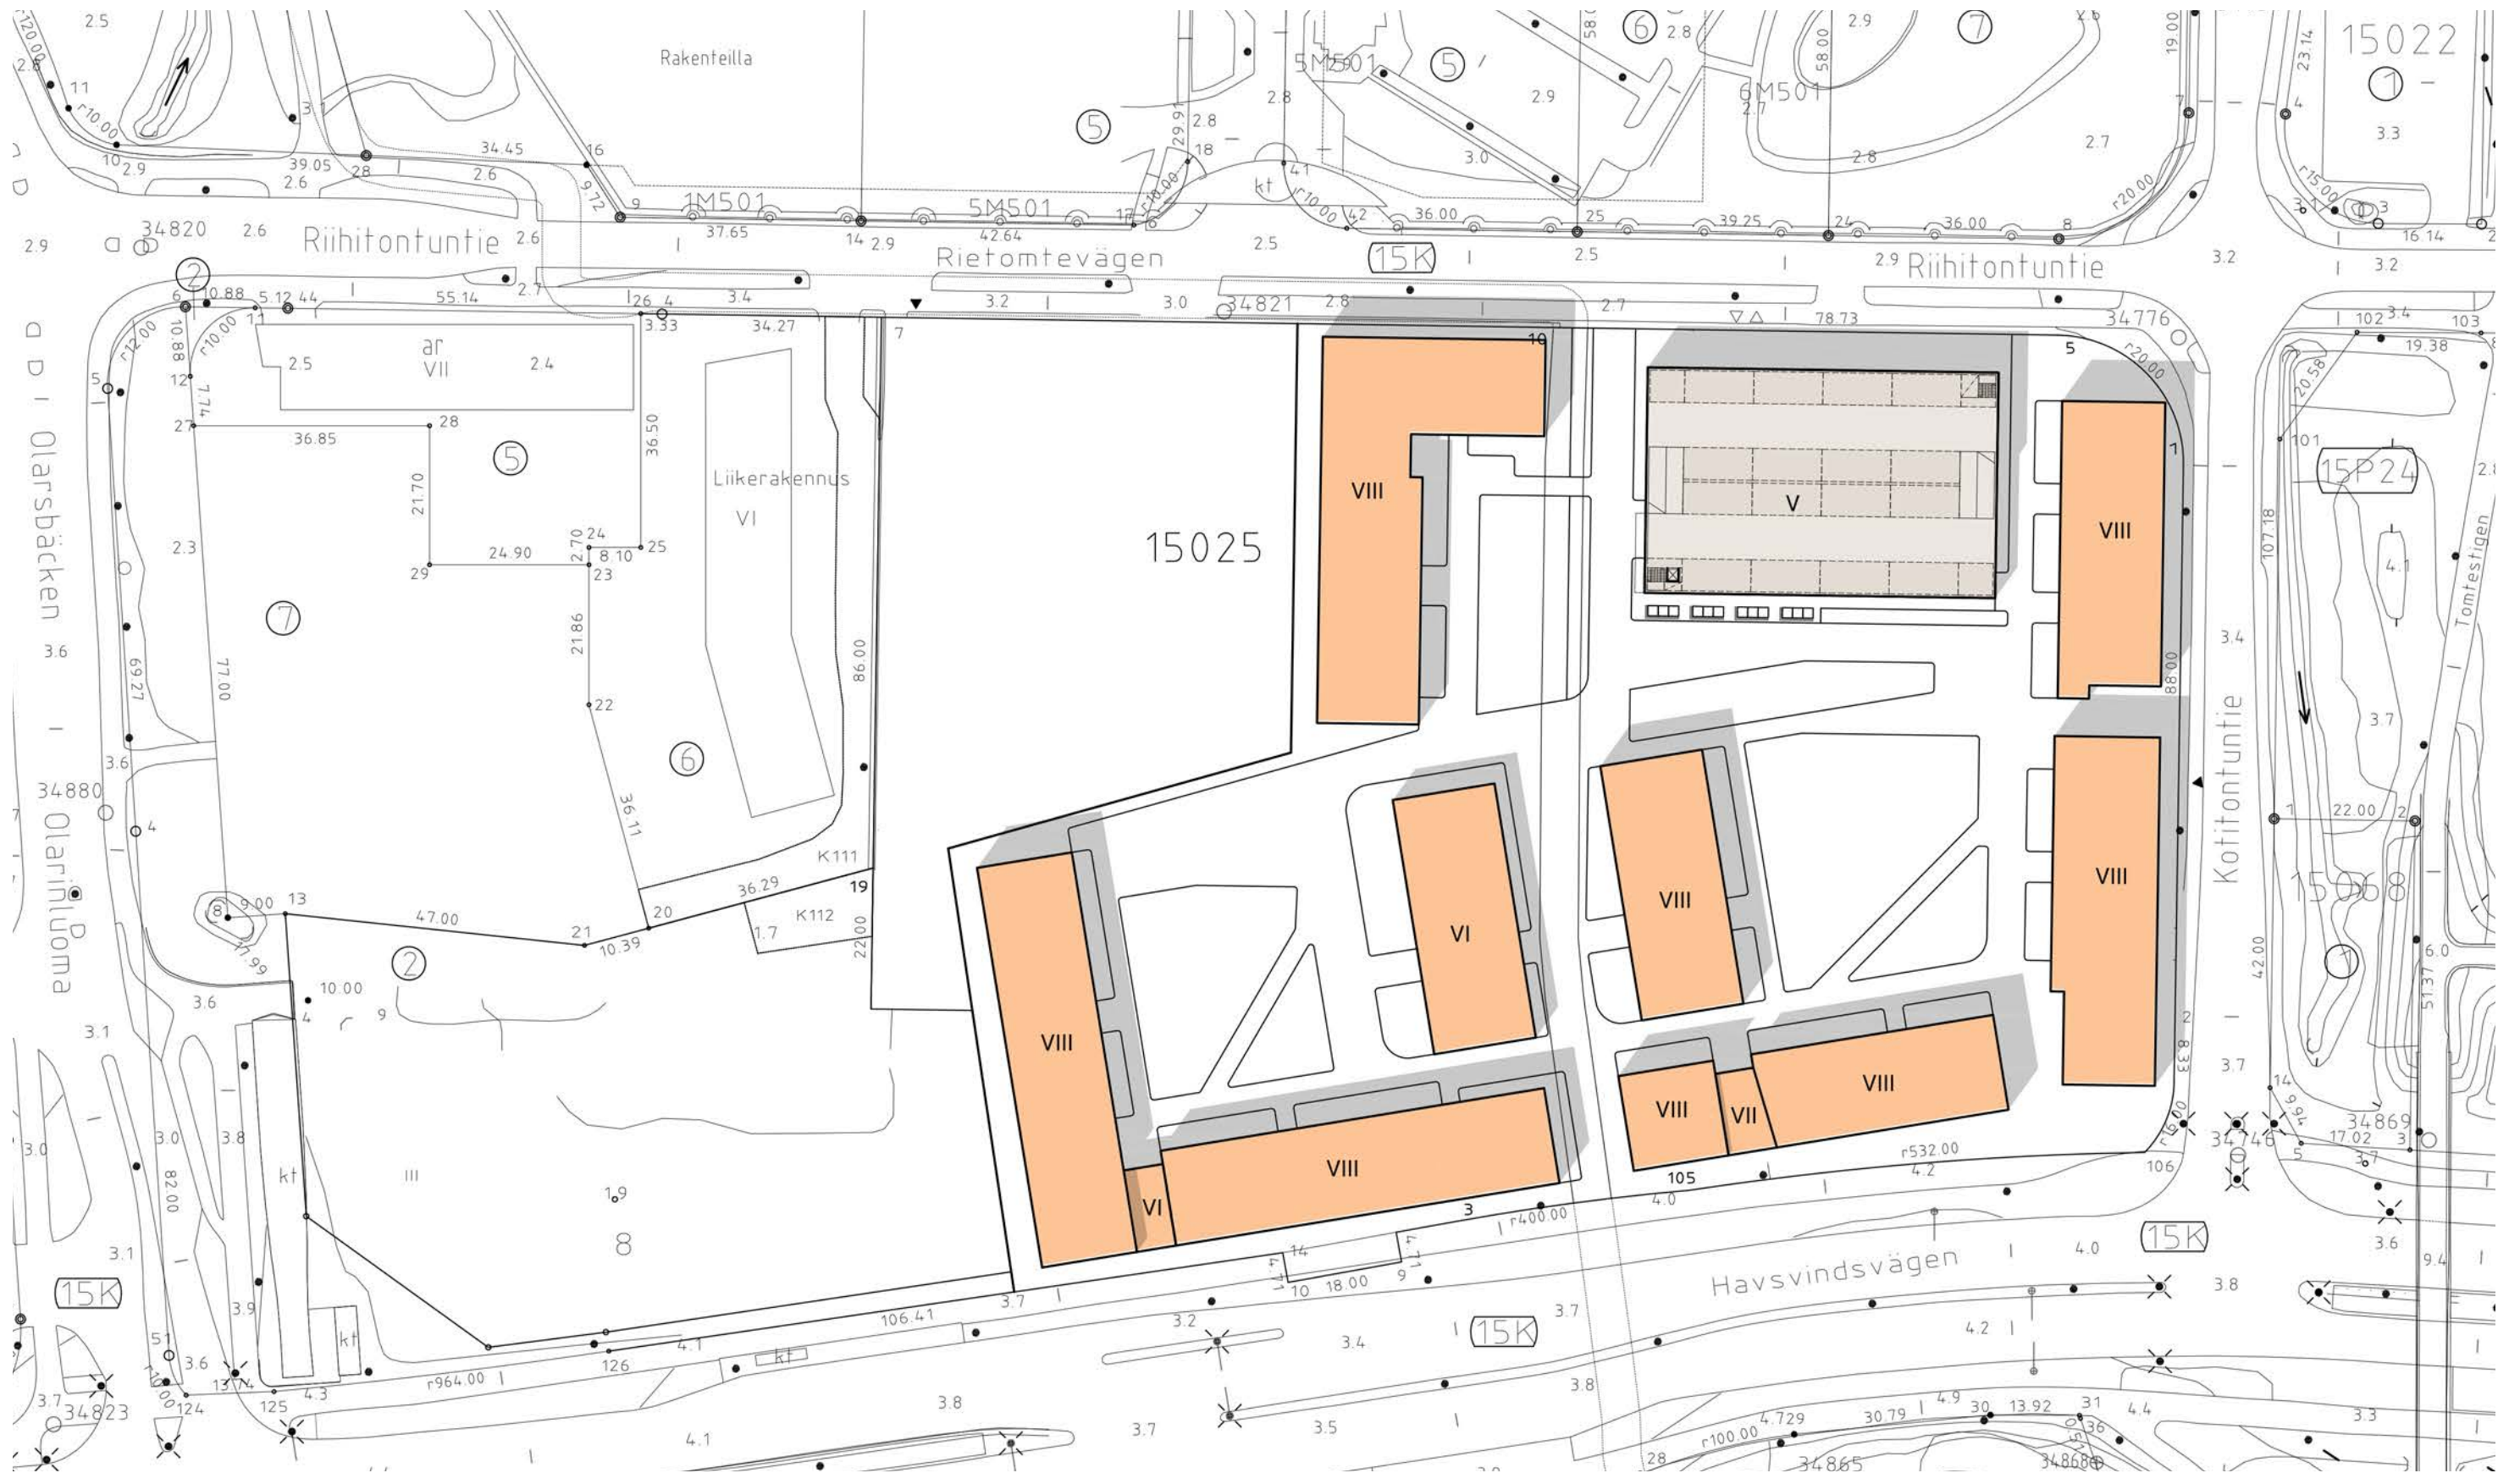

NIITTYKUMPU, KORTTELI 15025

4