


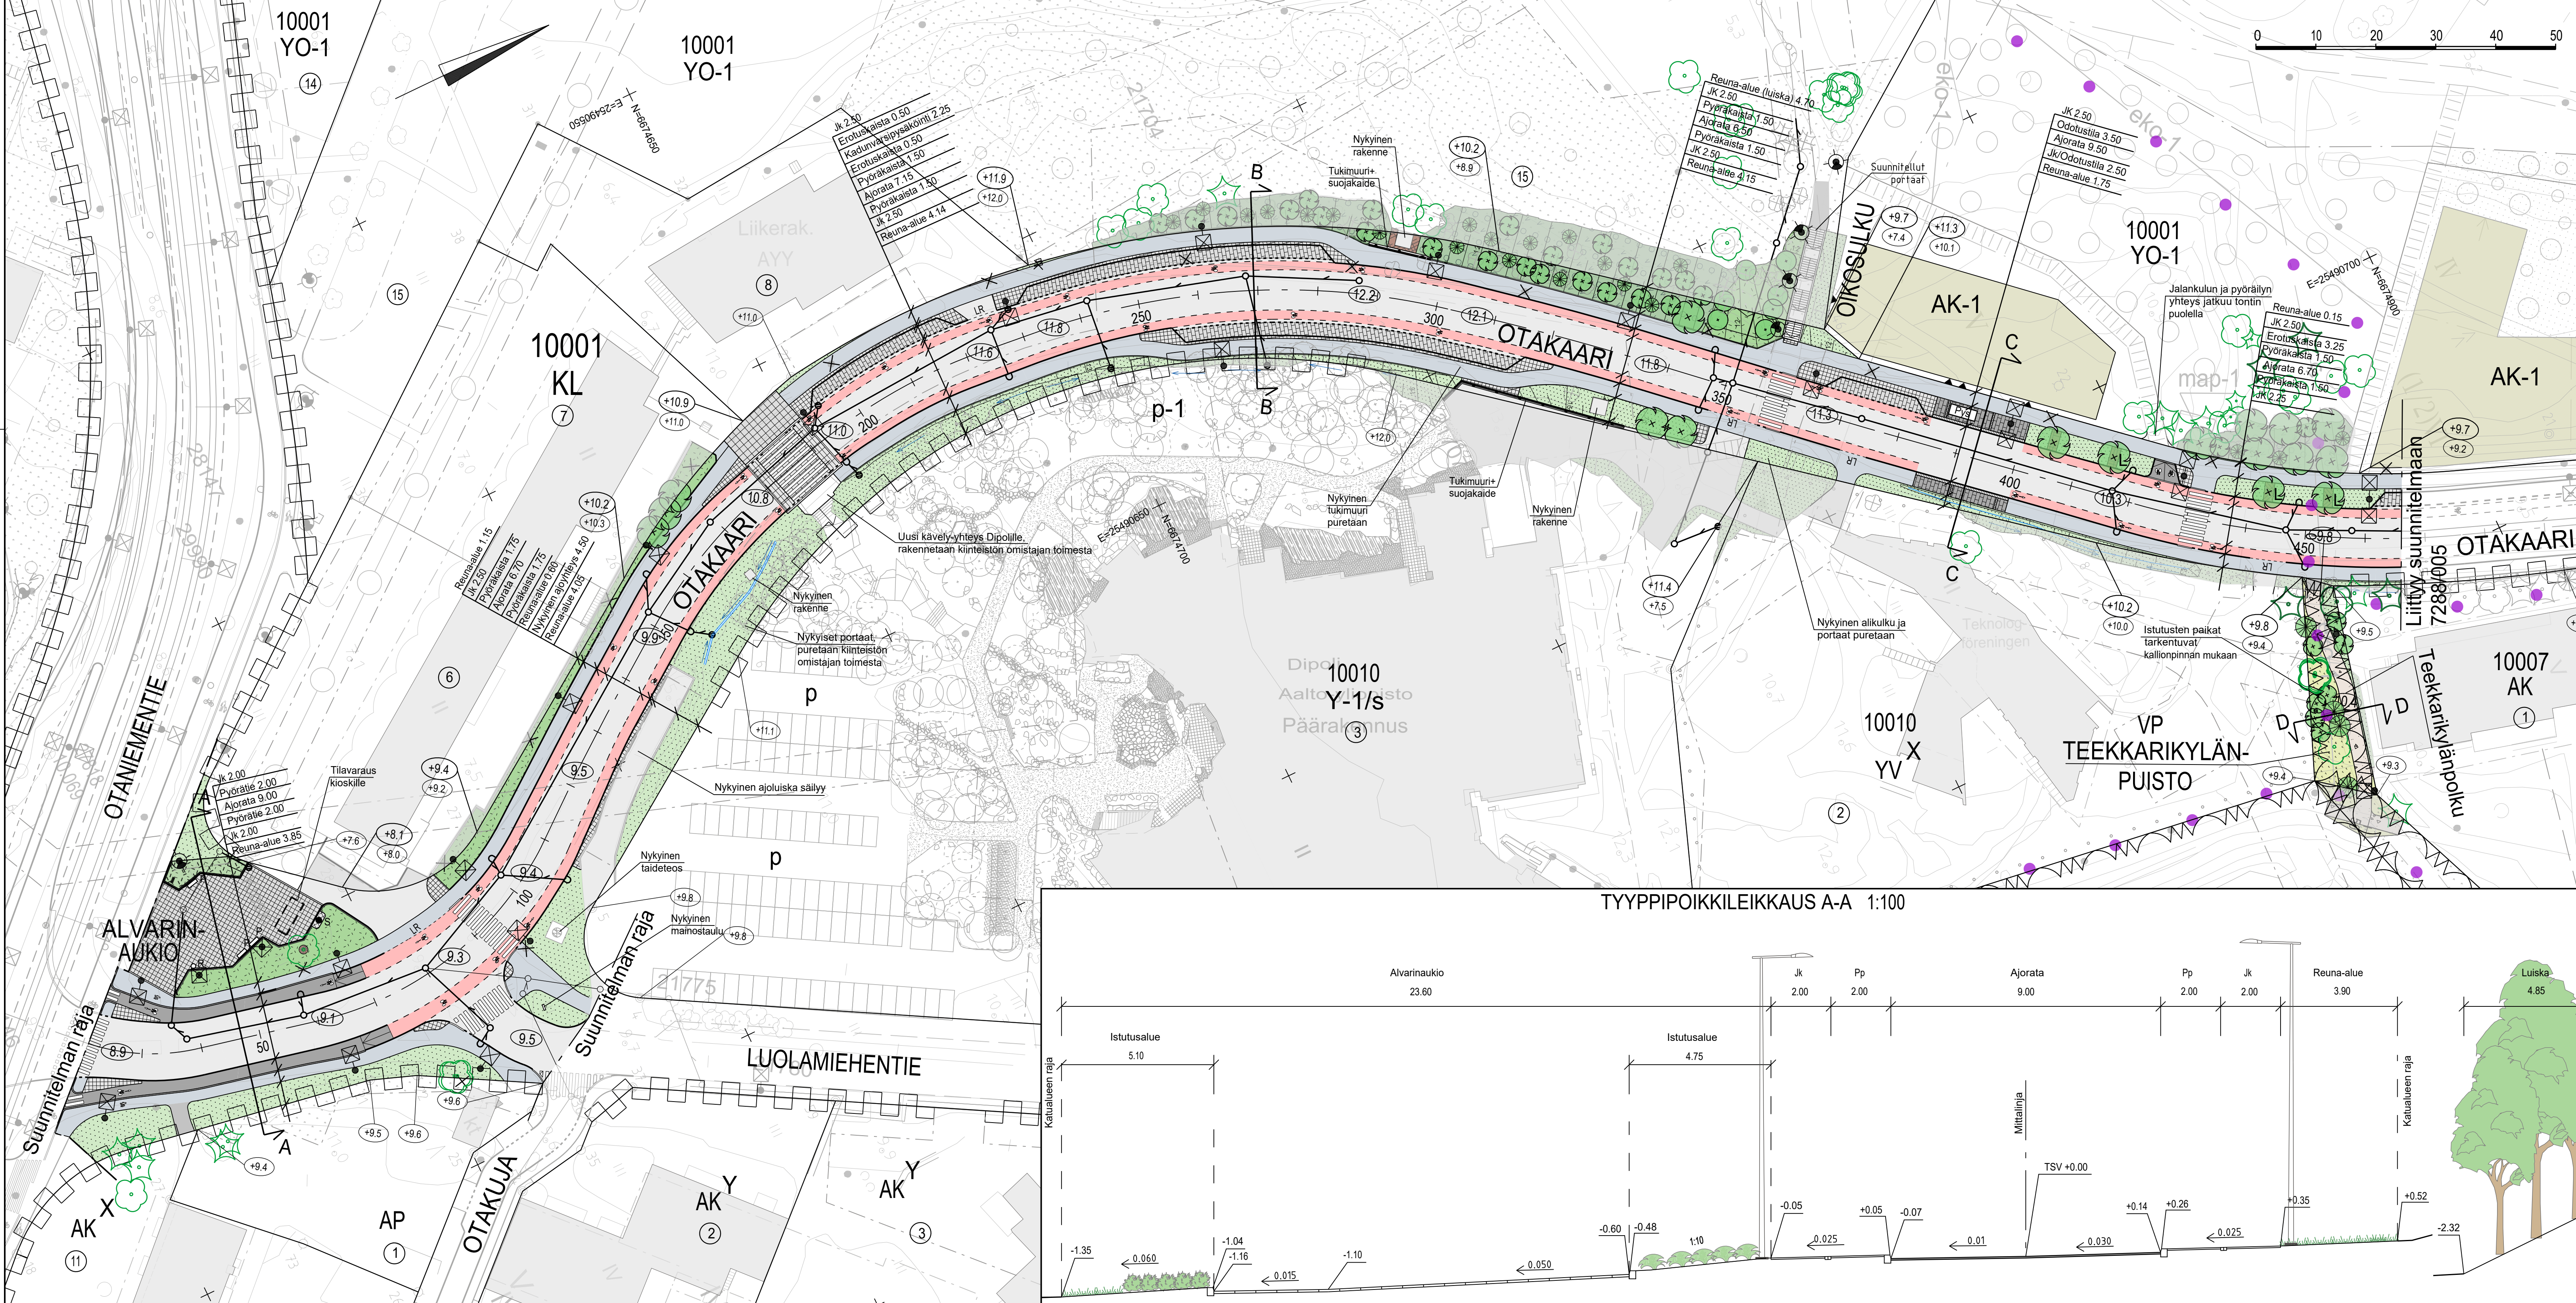

MERKINTÖJEN SELITYS

	ajorata, asfaltti
	jk+pp-tie, asfaltti
	pp-tie harmaa, asfaltti
	jk-tie harmaa, asfaltti / betoni
	pyöräkaista punainen, asfaltti
	kiveys
	kivituhka
	viheralue
	sekametsitys / sekametsitys, jossa seassa isompia puuntaimia
	asemakaavan mukainen rakennusalue / vanha rakennus
	tilavarauksen kioskille
	reunatuki
	madallettu reunatuki
	upotettu reunatuki
	luiskattu reunatuki
	tukimuri
	tukimuri + suojakaide
	istutettava puu (liito-orava-puu)
	istutettava puu

liito-oravan kulkuyhteyksien kannalta merkittävä puu.
Mittausaineisto, 9.1.2020, Espoon Kaupunkitekniikan keskus/ Maastomittaukset
Liito-oravaselvitys: Ympäristötutkimus Yrjölä Oy, 26.4.2018

roska-astia
penkki
valaisinpylväs
katuvalokeskus


hulevesiviemäri, suunniteltu/rakennettu
painanne
hulevesikaivo
tarkastuskaivo
kitakaivo

liikimääräinen korkeusasema
likim. suunniteltu maanpinnan korkeusasema
likim. nykyinen maanpinnan korkeusasema


TYYPPIPOIKKILEIKKAUS D-D 1:100

suojatie
suojatie, kivetty
pp ja jk merkintä/maalauk
pysäkkikatos
porta


TYYPPIPOIKKILEIKKAUS A-A 1:100

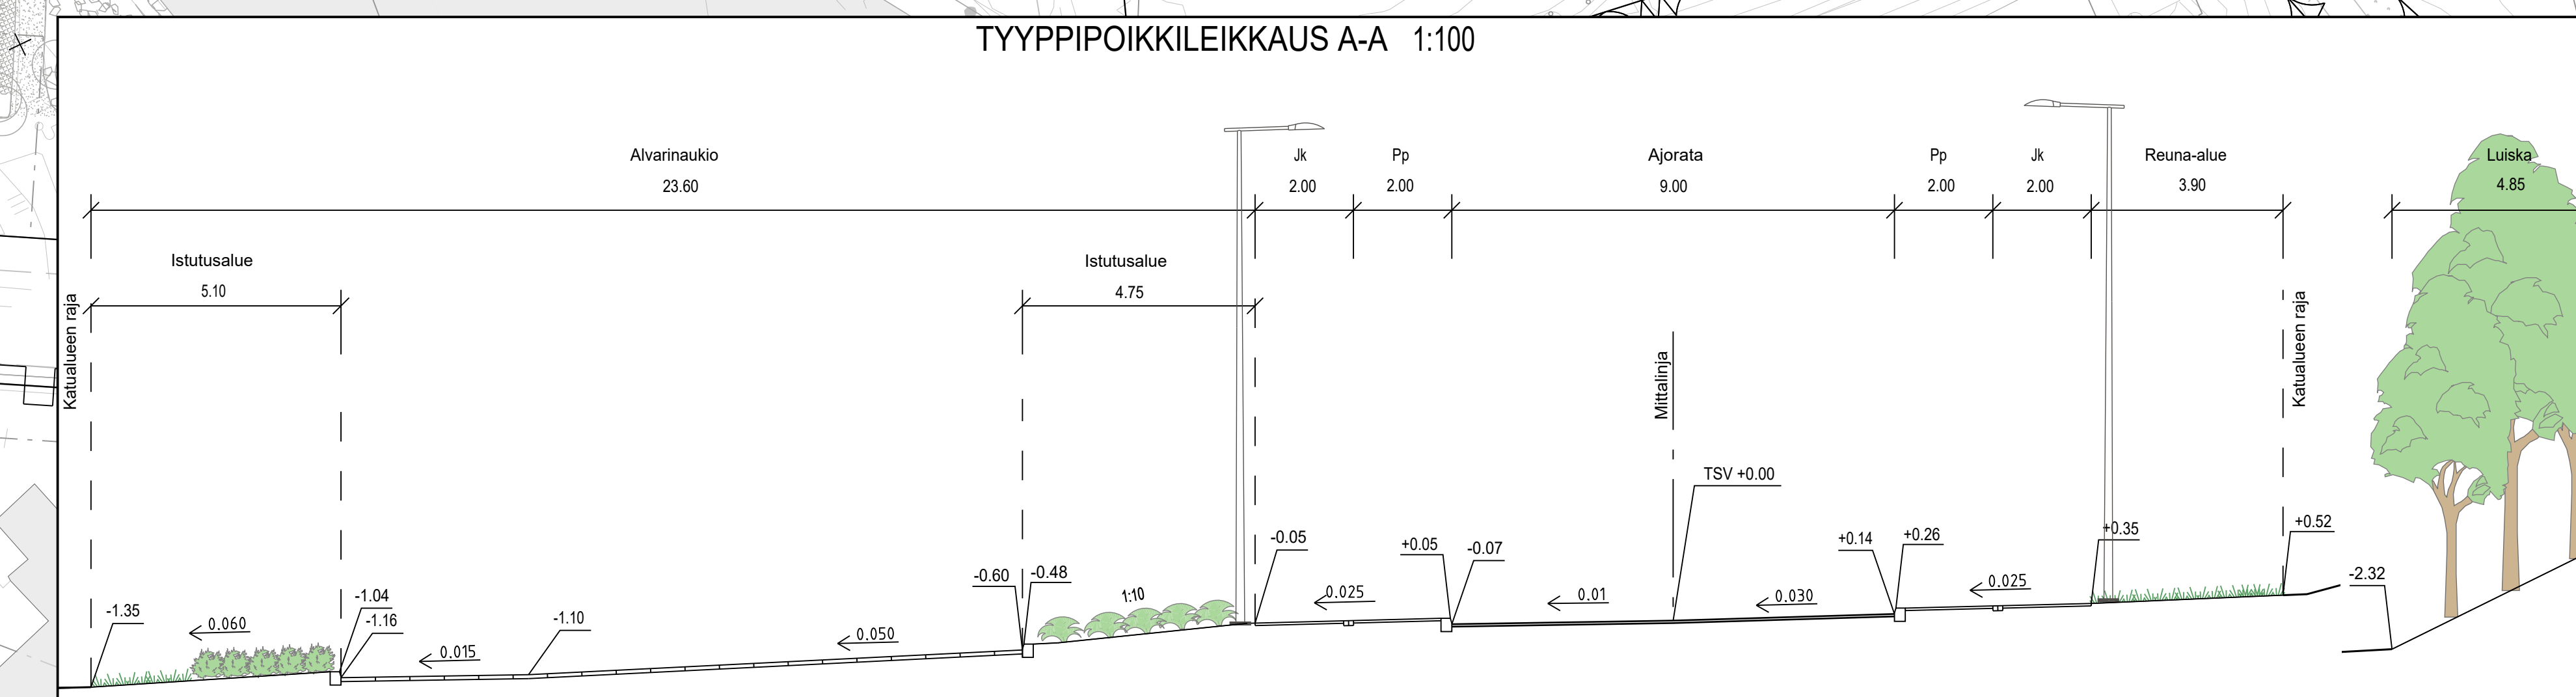

TYYPPIPOIKKILEIKKAUS B-B 1:100

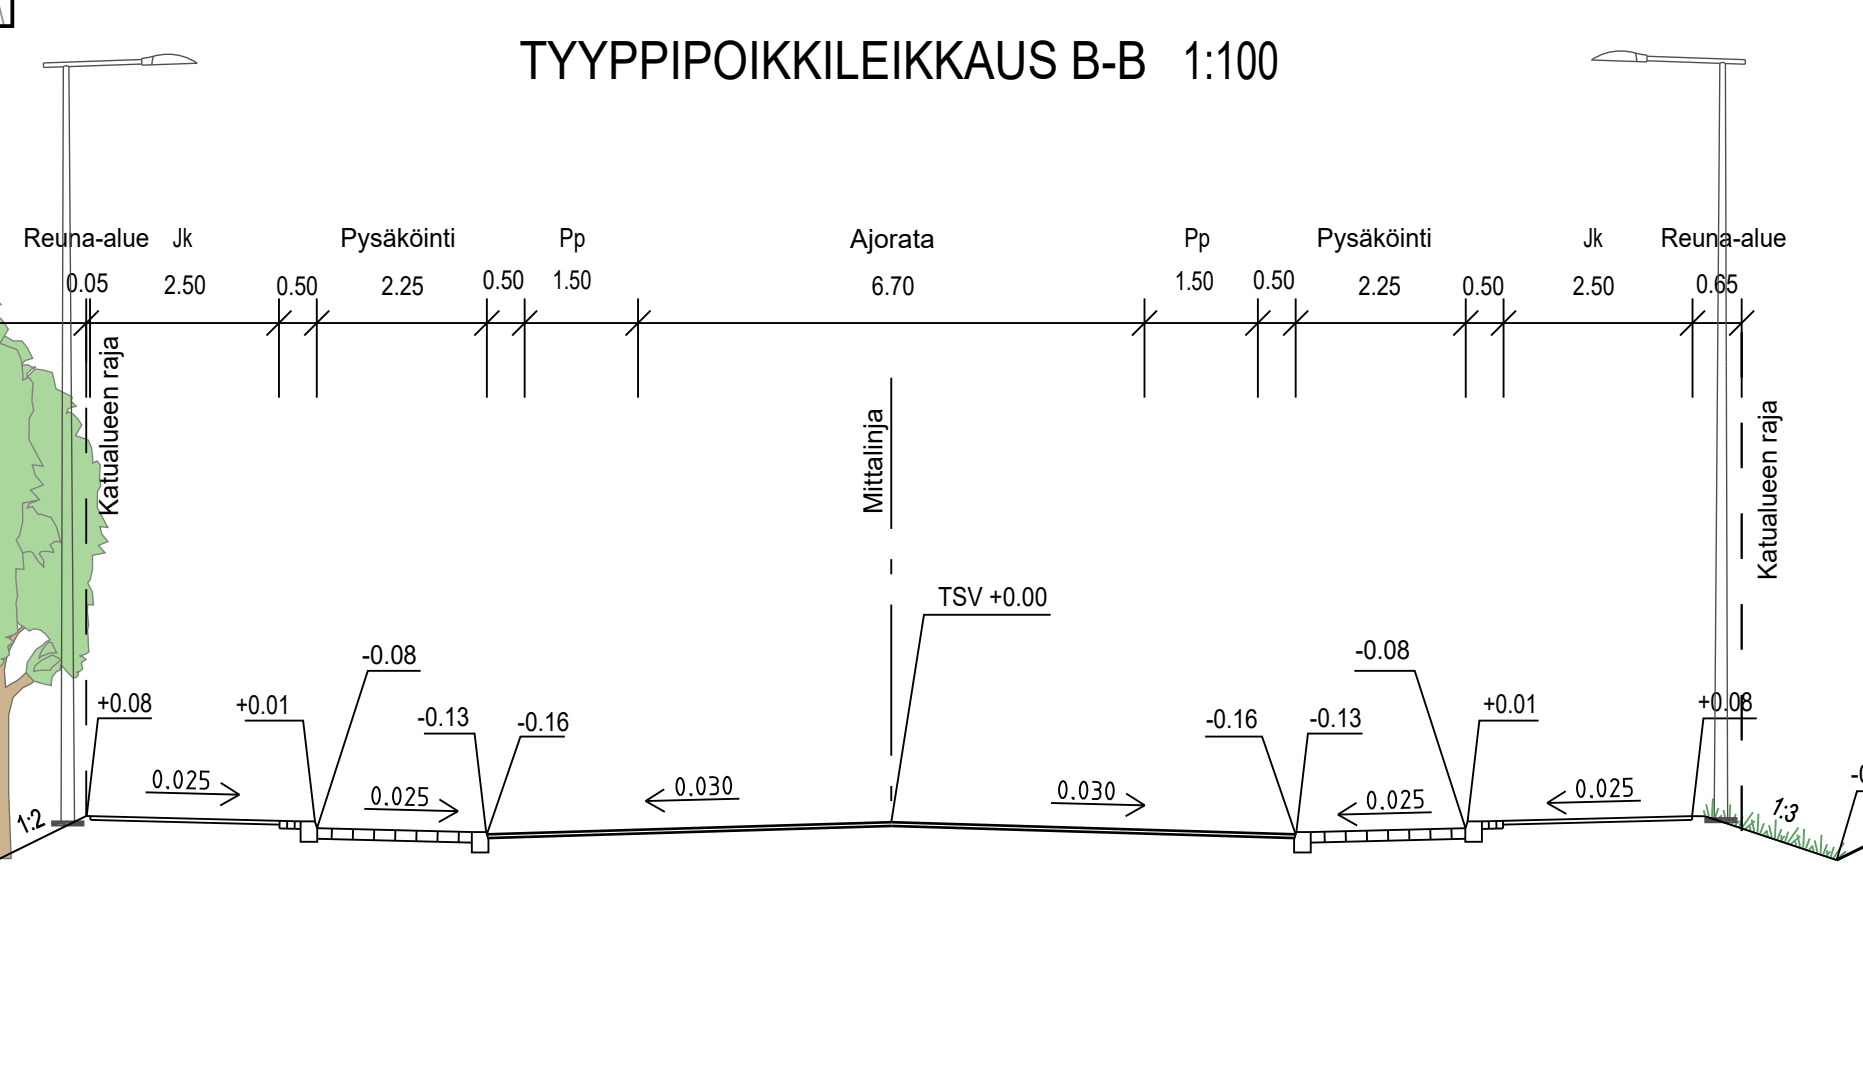

TYYPPIPOIKKILEIKKAUS C-C 1:100

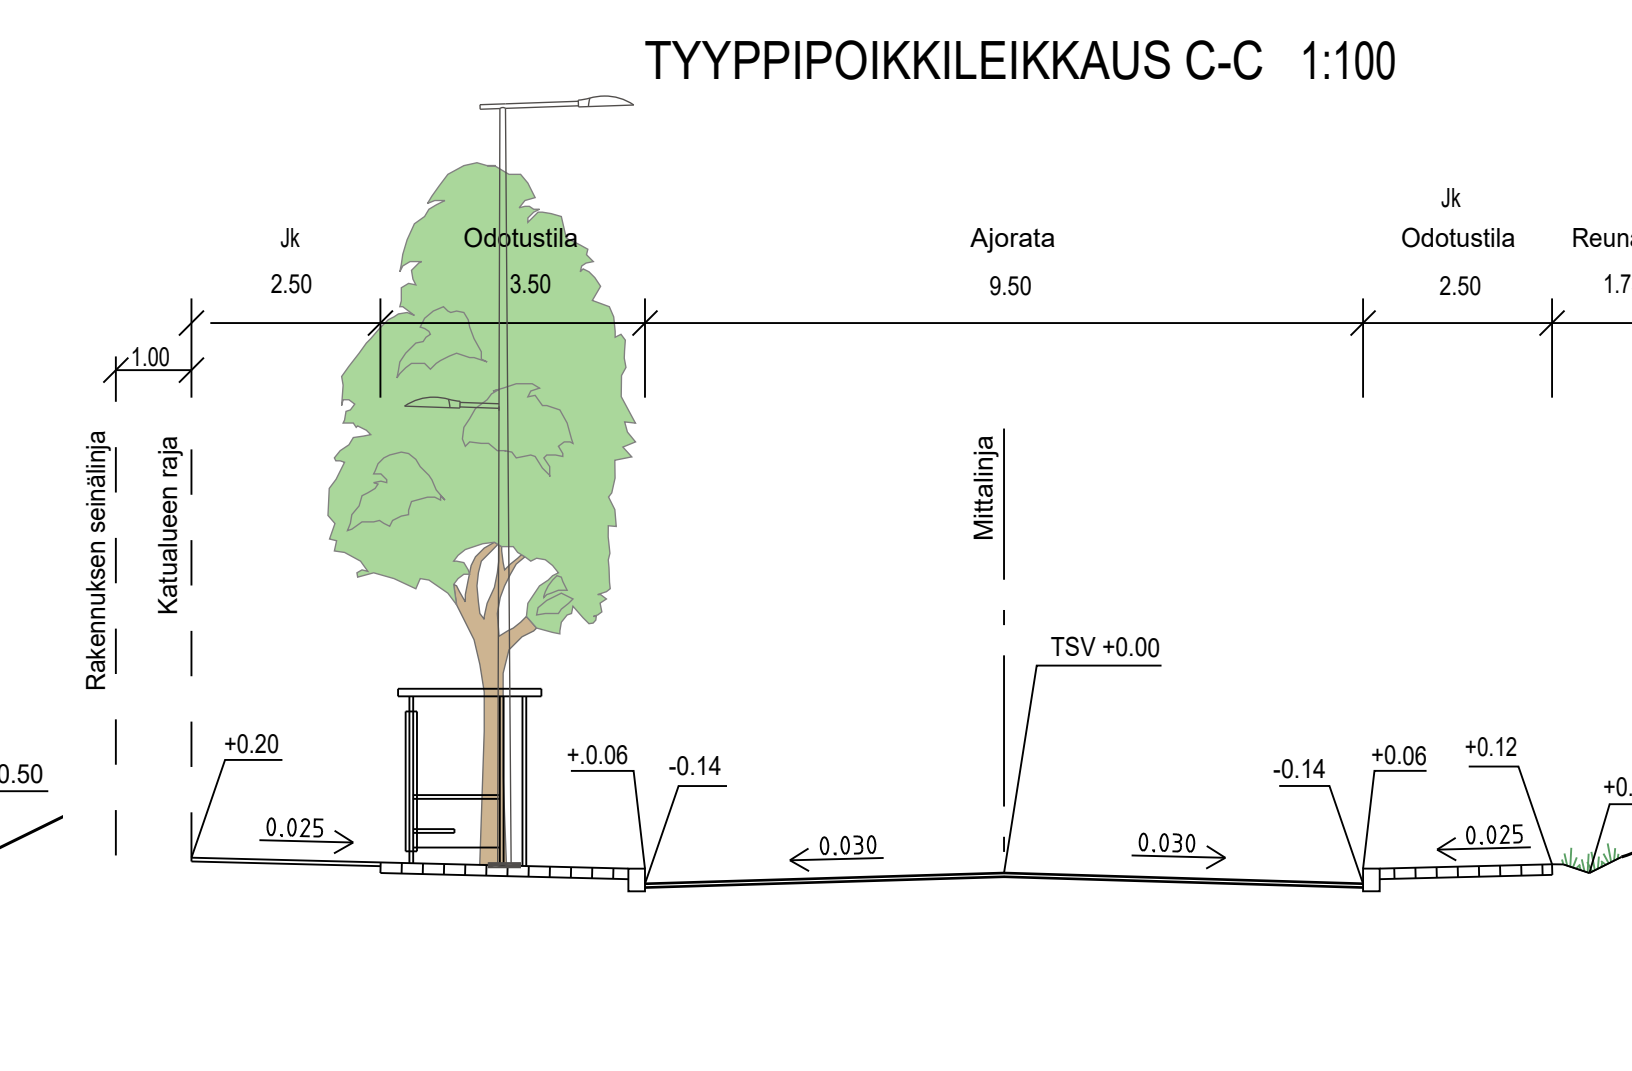

OTANIEMI OTNÄS

ESPOON KAUPUNKI KAUPUNKITEKNIKAN KESKUS
KAAVA
Otaranta, Otakaari ja Otaranta, Dipoli, Otaniemen keskus, Otakaari muutos 10001, 049 VK2001, Otakaari 220505

ESBO STAD STADSTEKNIKCENTRALEN
KAUP OSA
10 OTANIEMI

OTAKAARI PLV 30-460, ALVARINAUKIO, TEEKKARIKYLÄNPUISTO
KATU, TORI, PUISTO
KATUSUUNNITELMA, PUISTOSUUNNITELMA JA TYYPPIPOIKKILEIKKAUS

7288/004

HSY:n veshuolto
PL 100
00080 HSY
p. (09) 15611

HYV.
TARK.
TARK.
TARK.

23.9.2022
Kersti Reittu, Tuula Mikkonen
Leevi Lakso