


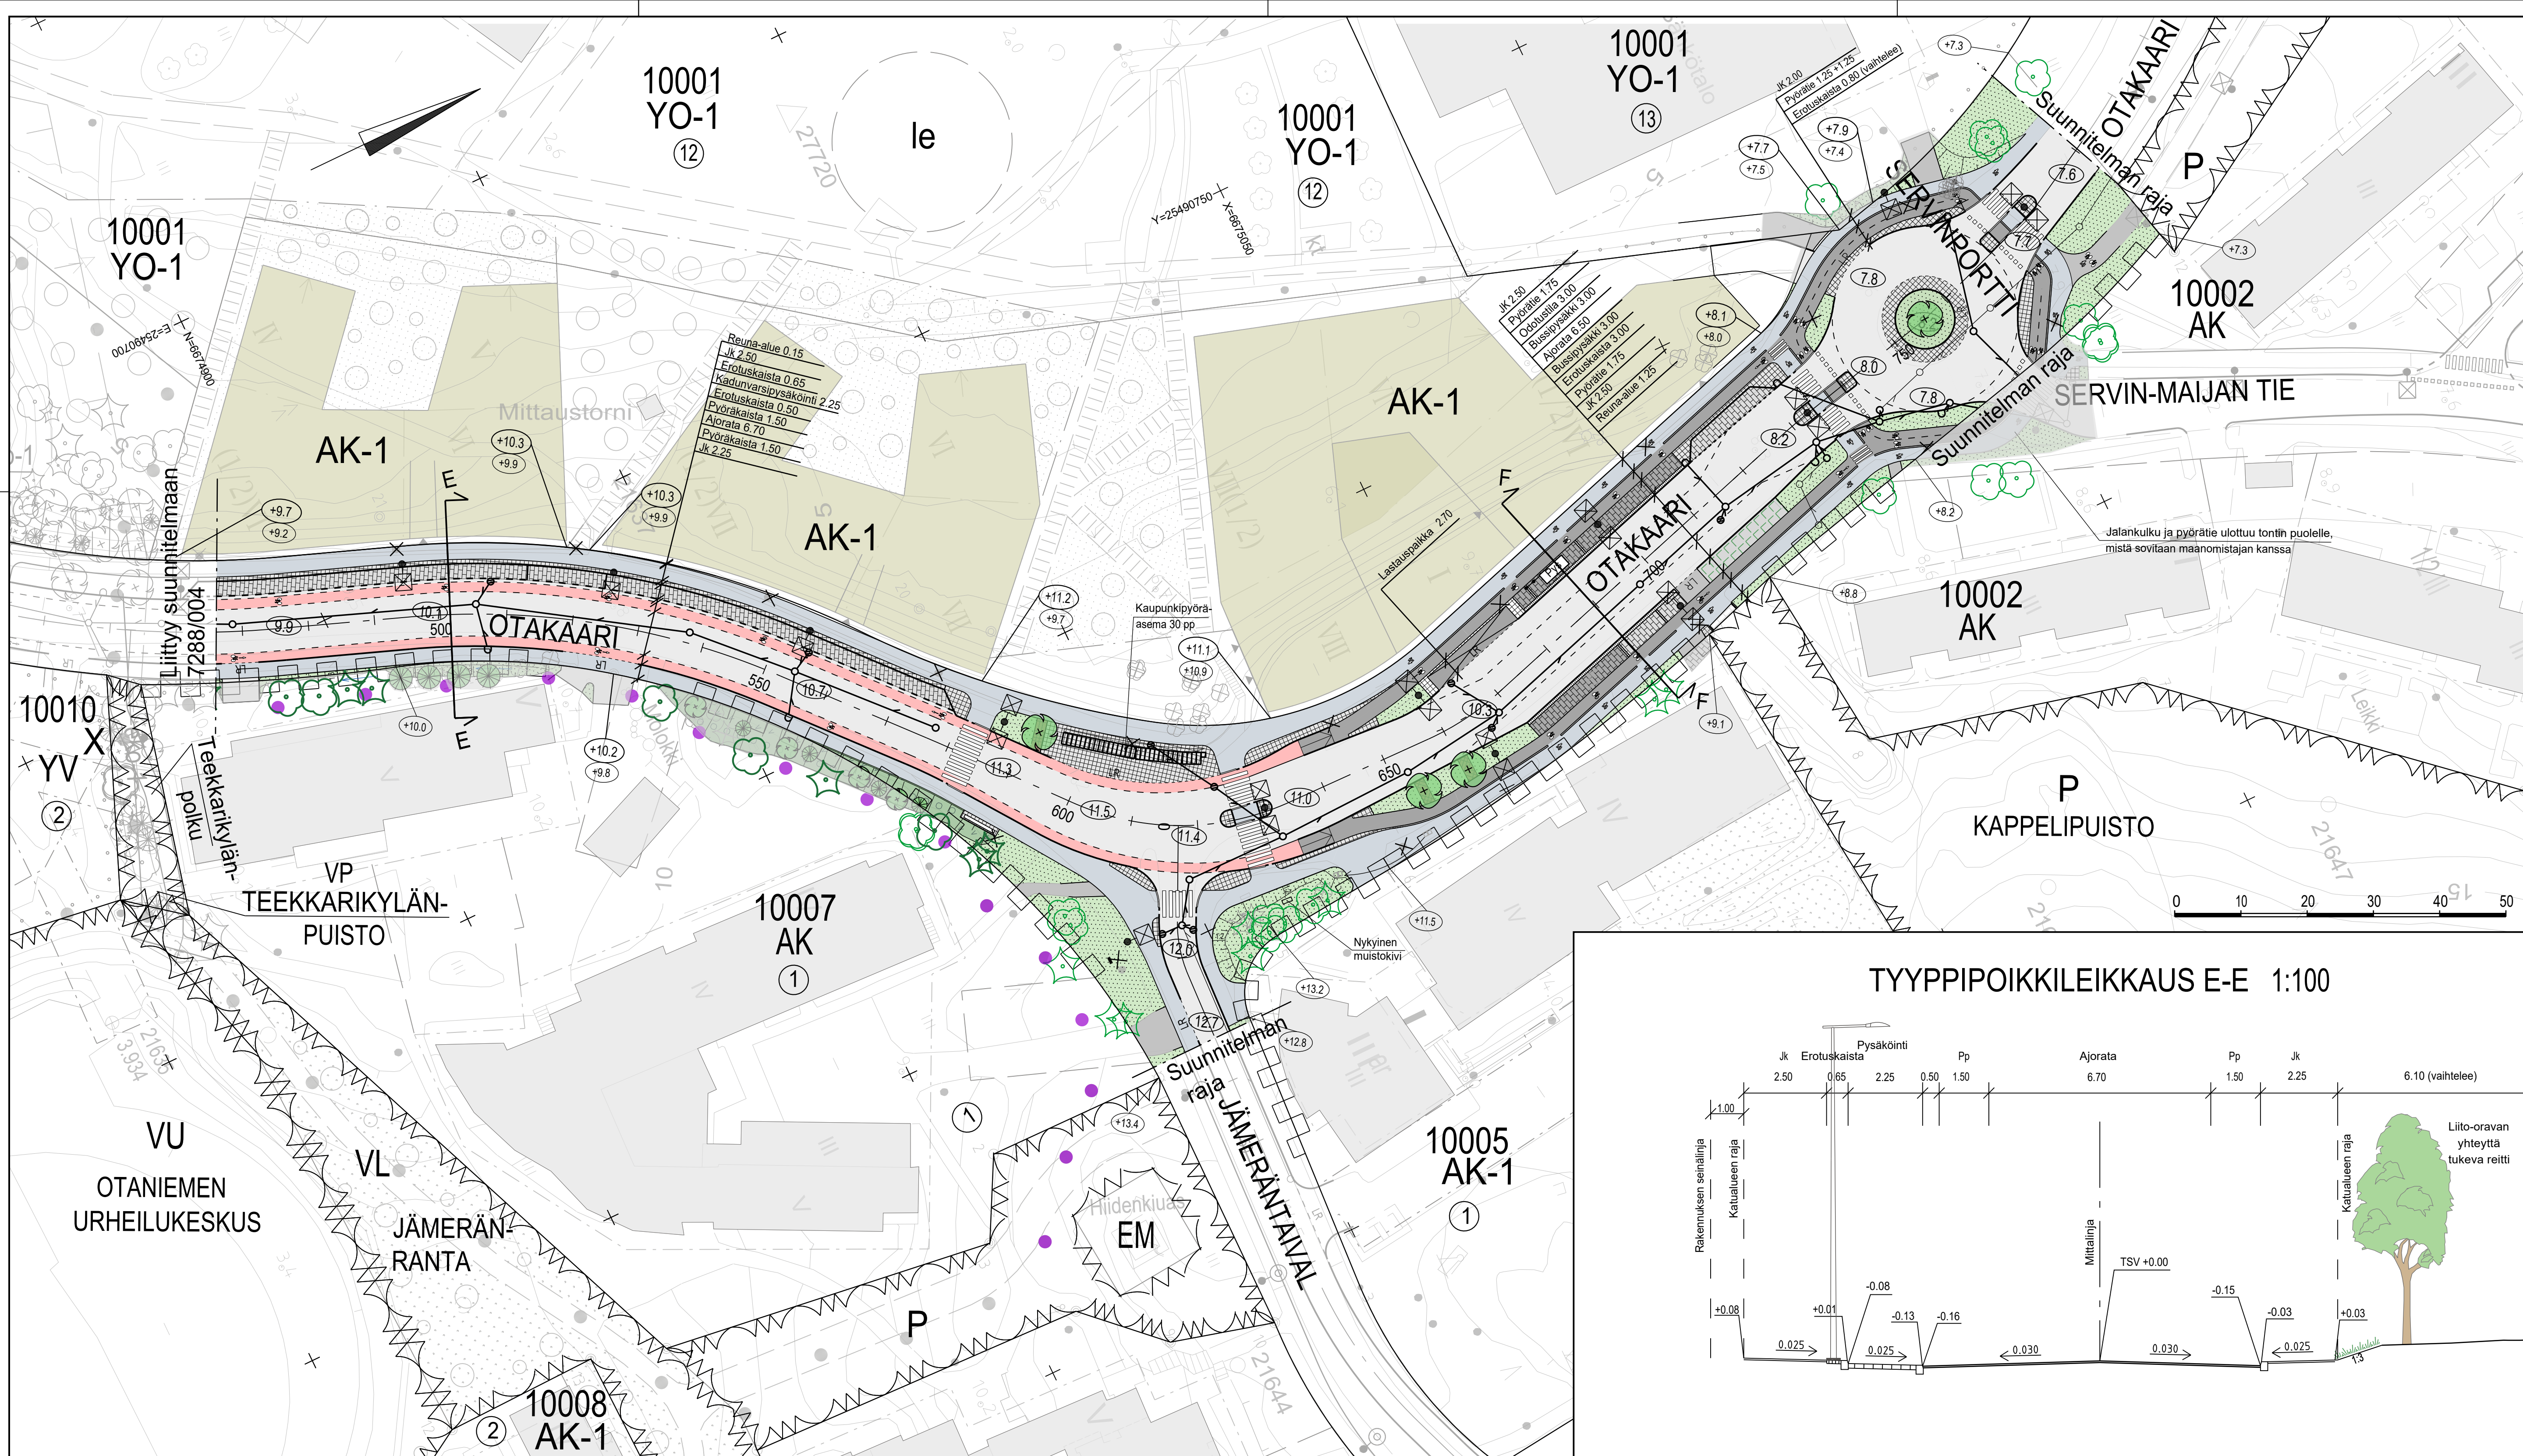

MERKINTÖJEN SELITYS

- ajorata, asfaltti
- jk+pp-tie, asfaltti
- pp-tie harmaa, asfaltti
- jk-tie harmaa, asfaltti
- pyöräkaista punainen, asfaltti
- kiveys
- vihervalue
- sekametsitys
- asemakaavan mukainen rakennusalue / vanha rakennus

- reunatuki
- madallettu reunatuki
- upotettu reunatuki
- luiskattu reunatuki

- istutettava puu
- liito-oravan kulkuyhteyksien kannalta merkittävä puu. Mittausaineisto, 9.1.2020, Espoon Kaupunkitekniikan keskus/ Maastomittaukset Liito-oravaselvitys: Ympäristötutkimus Yrjölä Oy, 26.4.2018
- nykyinen mitattu puu/ poistettava mitattu puu

- hulevesiviemäri, suunniteltu/rakennettu
- painanne
- hulevesikaivo
- tarkastuskaivo
- kitakaivo

- likimääräinen korkeusasema
- likim. suunniteltu maanpinnan korkeusasema
- likim. nykyinen maanpinnan korkeusasema

- suojaatie/ suojatie ja pyörätien jatke

- pp ja jk merkintä/maalaus

- pysäkkikatos

- polkupyöräpysäköinti


- kaide

- valaisinpylväs


- katuvalokeskus

- olemassa oleva liito-oravareitti (Espoon kaupunkisuunnittelukeskus ja Espoon ympäristökeskus v. 2015)

TYYPPIPOIKKILEIKKAUS E-E 1:100

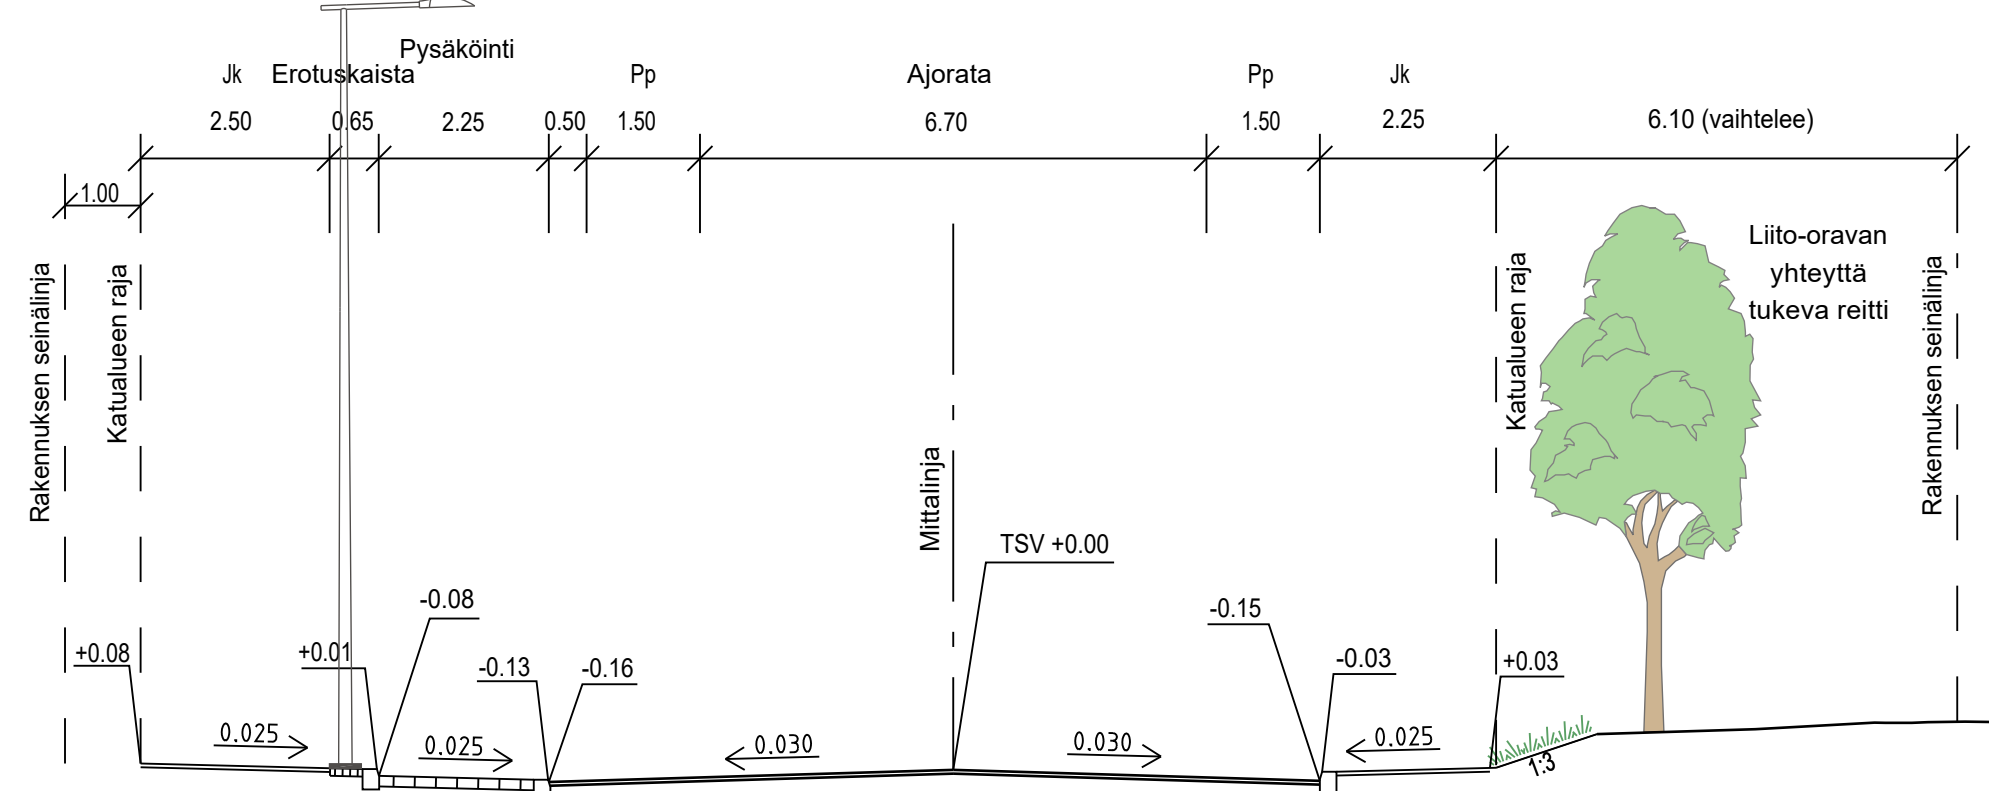

TYYPPIPOIKKILEIKKAUS F-F 1:100

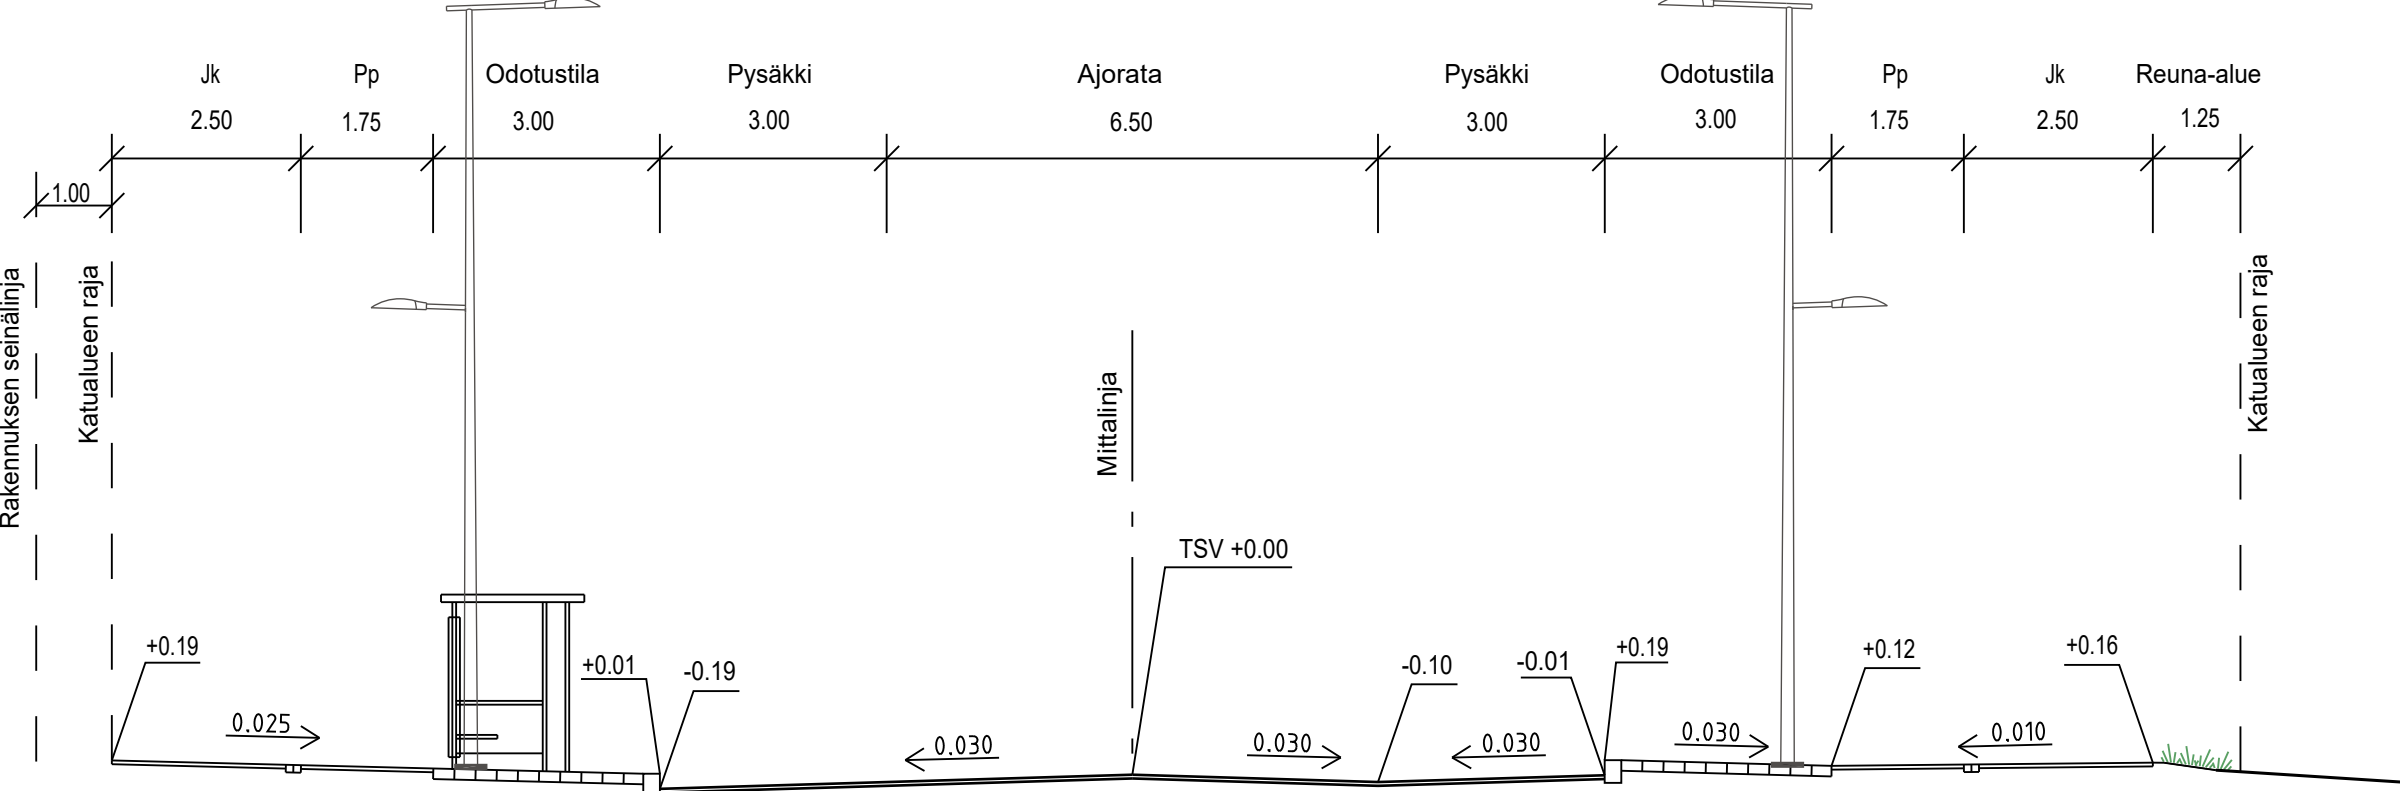

	ESPOON KAUPUNKI KAUPUNKITEKNIKAN KESKUS	ESBO STAD STADSTEKNIKCENTRALEN	PROJEKTI 1.11.2022 Anna Jokinen
ALUE	KAAVA Otaranta, Otakaari ja Otaranta, Dipoli, Otaniemen keskus, Otakaari muutos 10001, 049 VK2001, Otakaari 220505	KAUPUNGIN 10 OTANIEMI	1.11.2022 Salla Hänninen
			2.2.2023
NIMI	OTAKAARI PLV 460-780	KATU	22T
			ETRS-GK25 N2000
Aihe	KATU	KATUSUUNNITELMA JA TYYPPIPOIKKILEIKKAUS	7288/005
GT	HSY:n vesihuolto PL 100 00066 HSY p.09/15611	NRO	HYV. TARK.
SUUNN.			HYV. TARK.
TARK.			
GEOGRAAFINEN YHYSKÖ		23.9.2022	
		Kersti Reittu, Tuula Mikkonen	
		Leevi Laksola	