
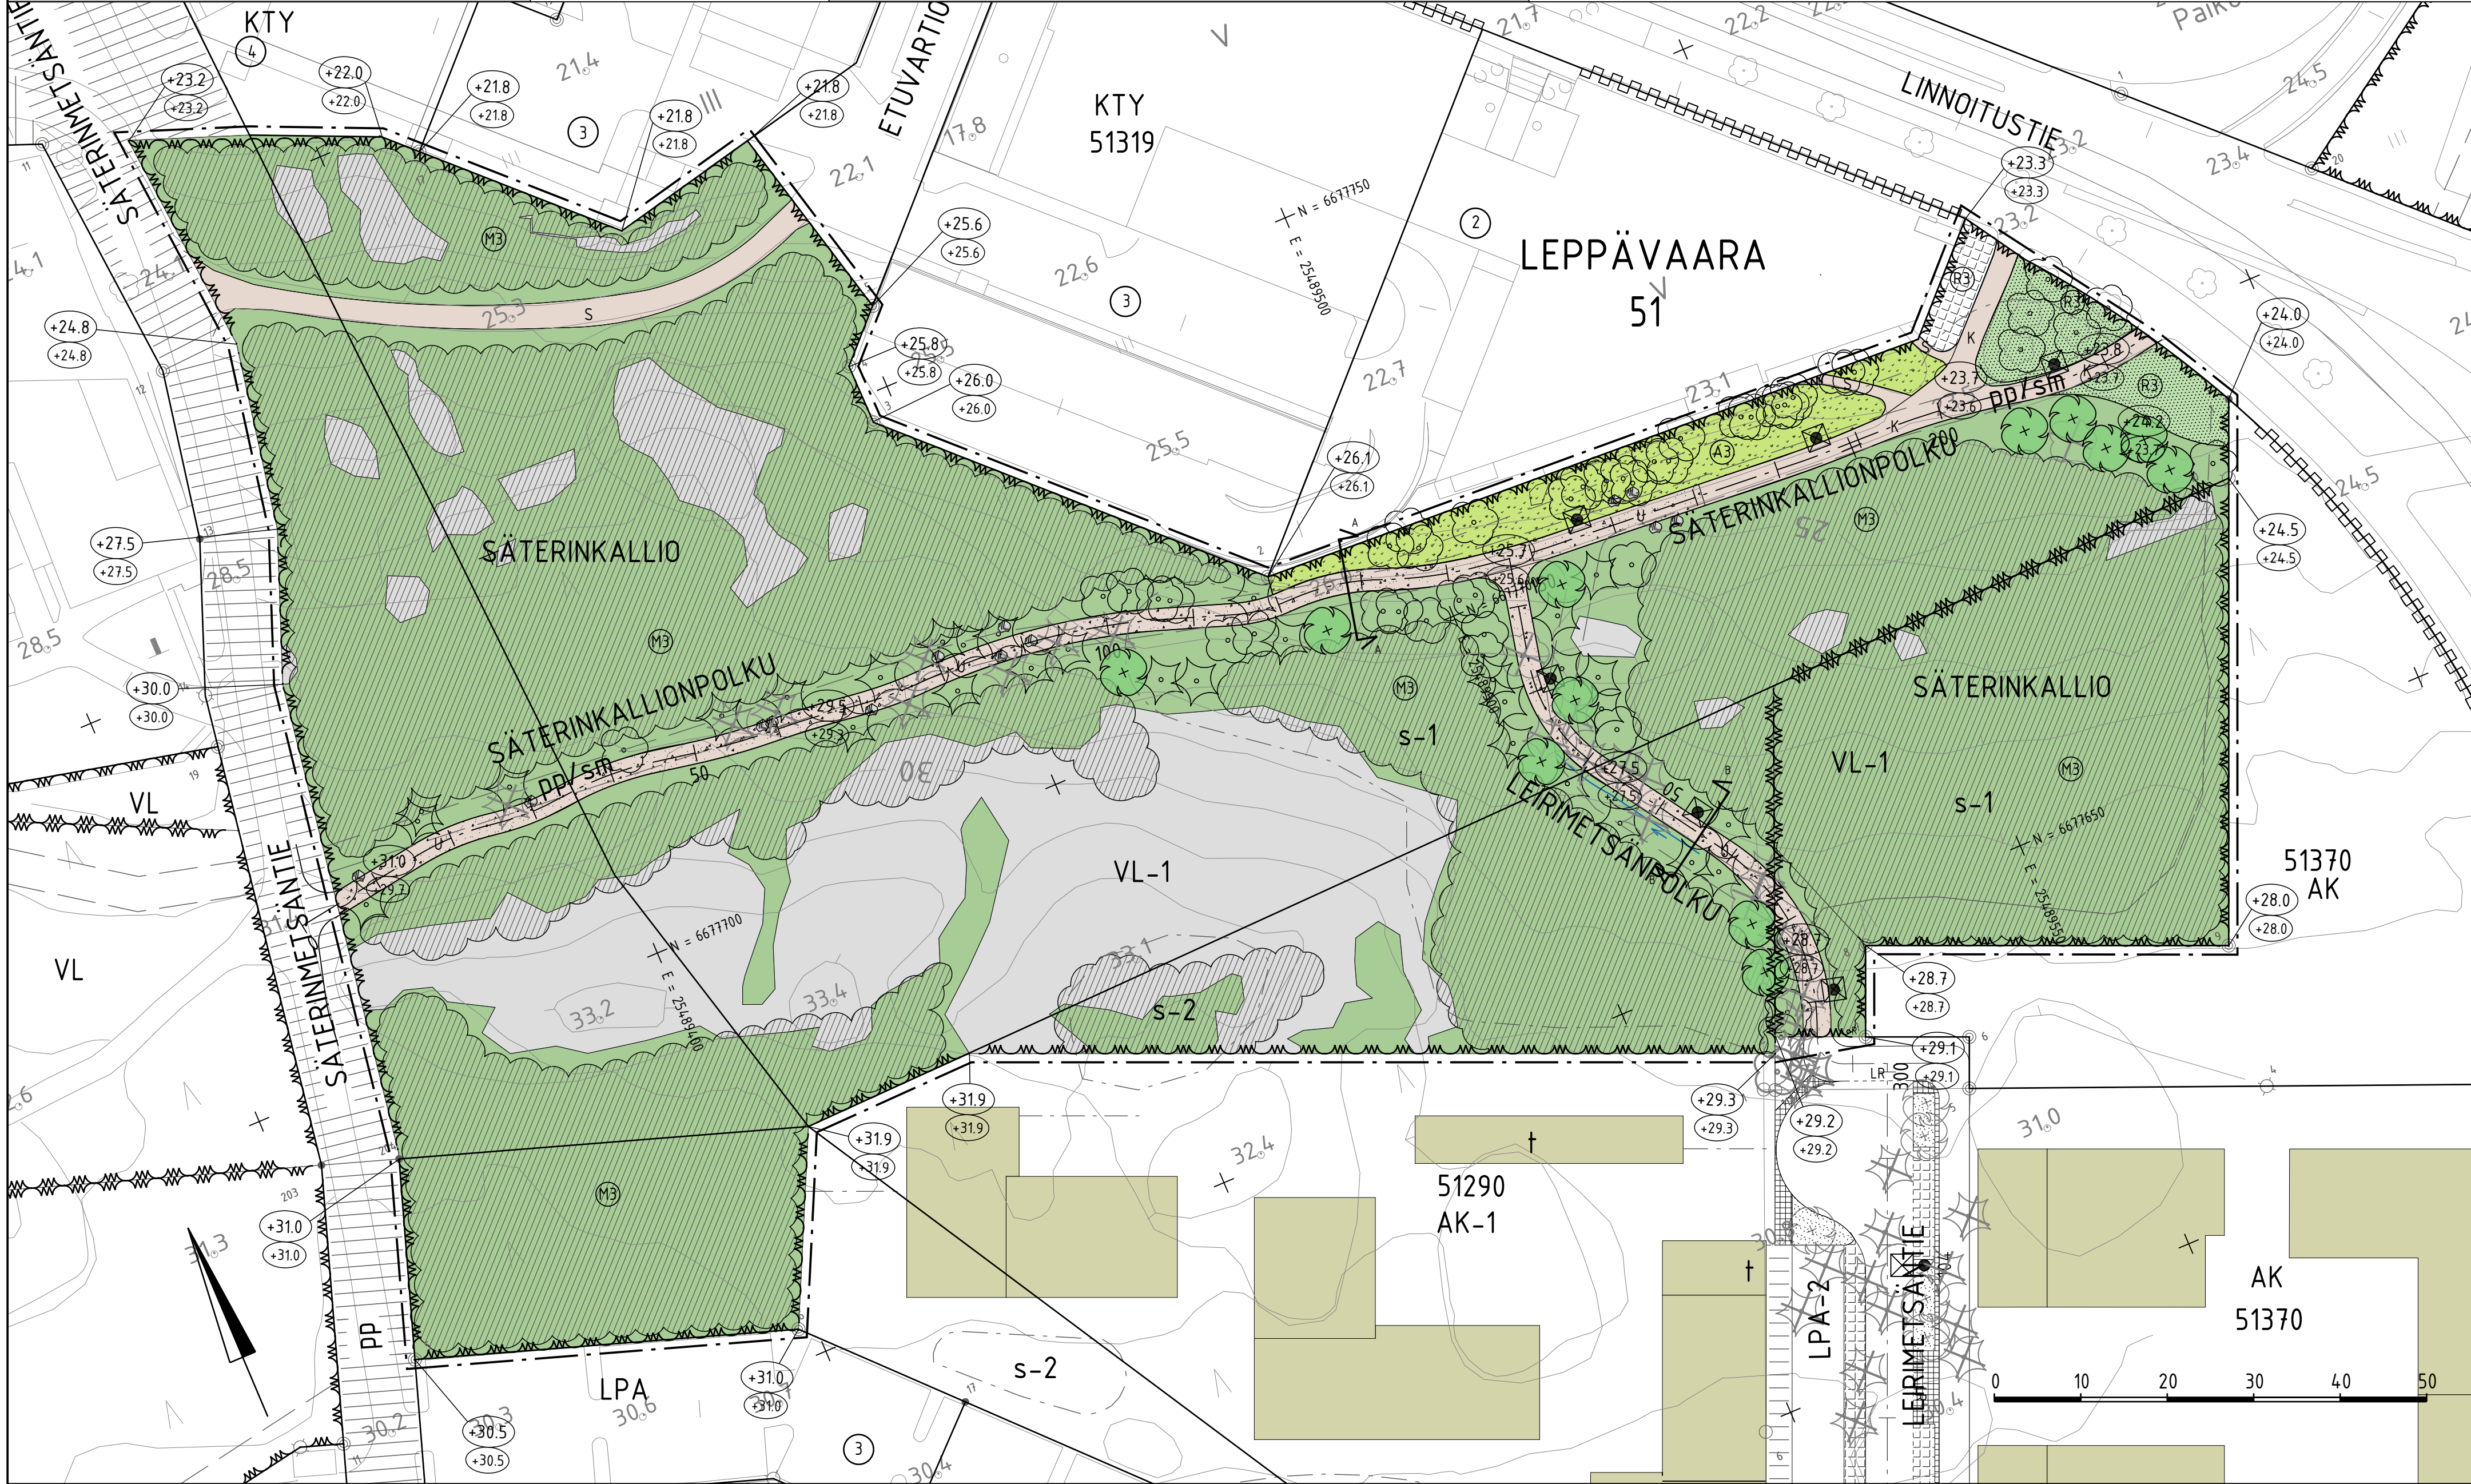
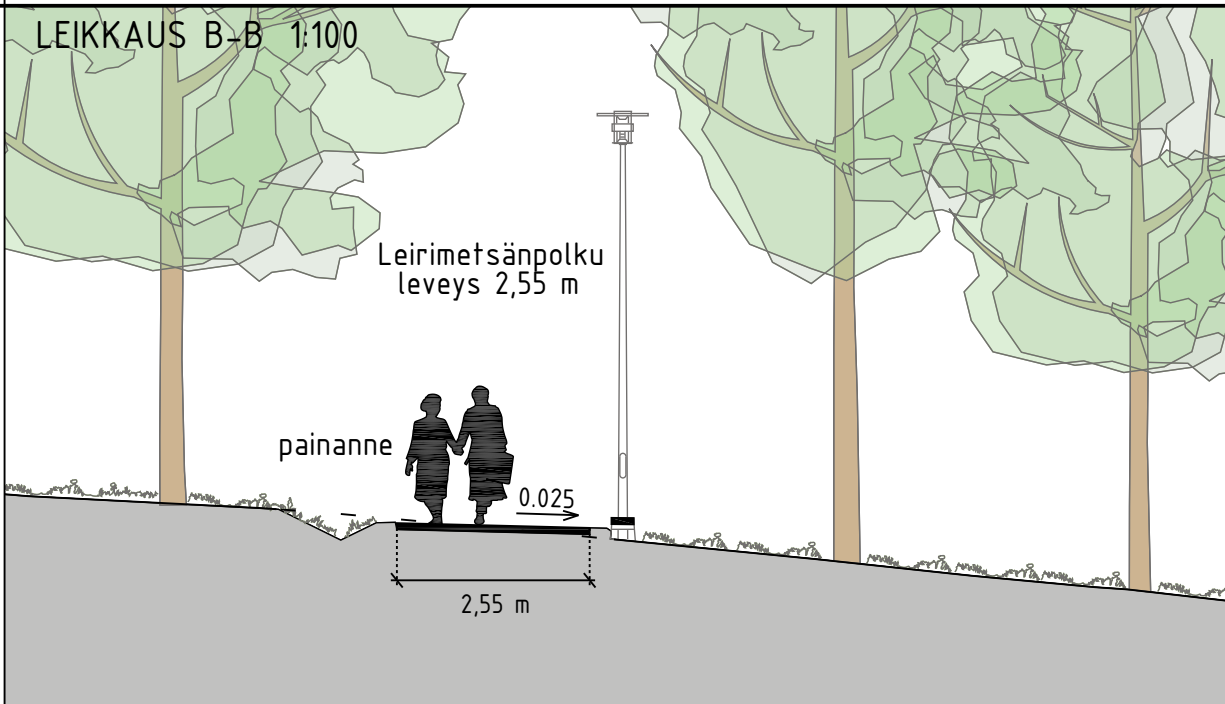


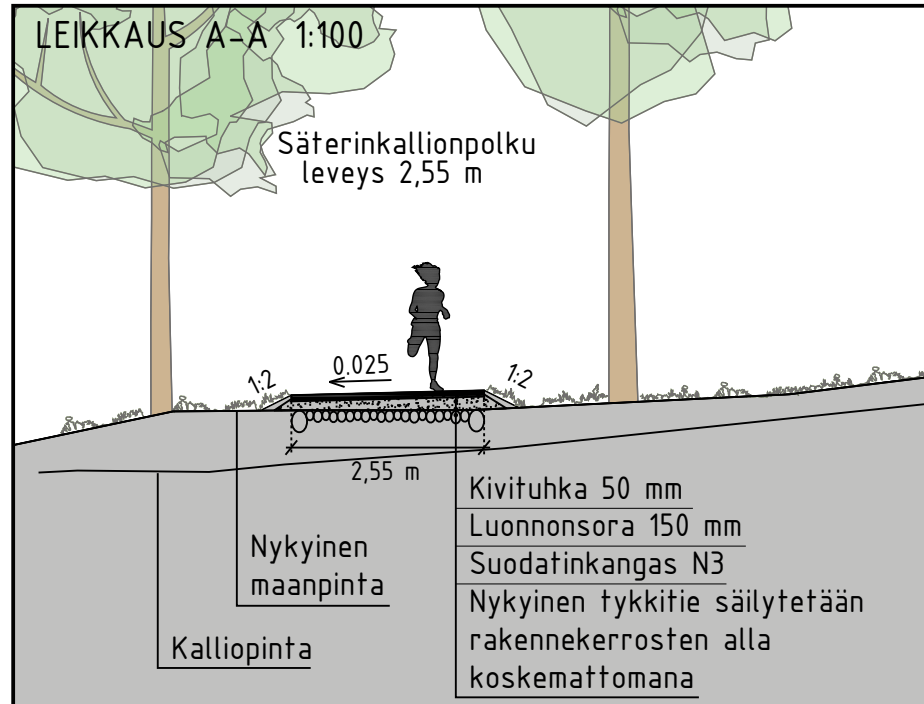

MERKINTÖJEN SELITYS

- Suunnittelualan raja
- POISTETTAVA KASVILLISUUS
- ✕ ✖ Poistettava lehti-/havupuu

NYKYINEN/KUNNOSTETTAVA KASVILLISUUS JA PÄÄLLYSTEET

- Nykyinen metsä-alue, huonokuntoiset ja vaaralliset puut poistetaan ulkoilureittien reunoilta
- Nykyinen havu-/lehtipuu, mitattu
- Nykyinen nurmi
- Nykyinen niitty
- Nykyinen metsänpohja
- Nykyinen nurmisaumattu kiveys
- Nykyinen kallio
- S K Nykyinen / kunnostettava kivituhka

UUSI KASVILLISUUS

- ✕ Lehtipuu

UUDET PÄÄLLYSTEET

- ✕ Kivituhka

KALUSTEET, VARUSTEET JA MUUT MERKINNÄT

- ✕ Uusi valaisin
- ✕ Uusi roska-astia
- ✕ Poikkileikkaus
- ✕ Korkeusmerkinä, suunniteltu korko
- ✕ Korkeusmerkinä, nykyinen korko
- ➔ Uusi hulevesipainanne, virtausuunta
- ✕ Nykyinen maakivi

KUNNOSSAPITOLUOKAT

- R3 Käyttöviheralue 304 m²
- M3 Ulkoilu- ja virkistymetsä 17 455 m²
- A3 Maisemaniitty 480 m²

Puistoraitit 328m, 1028 m²

ASEMAKAAVAMERKINTÄ

VL-1

Lähiavikistysalue. Alueen puusto toimii liito-oravien yhteysreitteinä. Puustoa tulee hoitaa ja uudistaa siten, että latvusyhteys säilyy ja lajisto kehittyy liito-oravalle soveltuvaksi. Puuston luonnontilaisen kehityksen turvaamiseen kiinnitetään erityistä huomiota.

pp/sm


Jalankutulle ja pyöräilylle varattu alueen osa, jolla sijaitsee muinaismuistolaita rauhoitettuja muinaisjäännöksiä. Sijainti lähiavikistysalueen yhteydessä korjattava entistään. Aluetta koskevista toimenpiteistä ja suunnitelmista on neuvoteltava museoviranomaisen kanssa.

s-1

Alueella on luonnonsuojelulain 49 §:n perusteella suojeltuja liito-oravien levähdyspaikkoja. Alueella ei saa suorittaa toimenpiteitä, jotka heikentävät tai hävittävät liito-oravien elinympäristöä. Puustoa saa hoitaa ja kehittää liito-oravalle soveltuvaksi. Reunavyöhykkeille tulee istuttaa liito-oravien ravinnoksi soveltuvia puulajeja. Aluetta koskevista toimenpiteistä ja suunnitelmista on neuvoteltava ympäristöviranomaisen kanssa.

s-2

Alueen osa, jolla sijaitseva kaupunkikuvan kannalta tärkeä puuryhmä on säilytettävä.

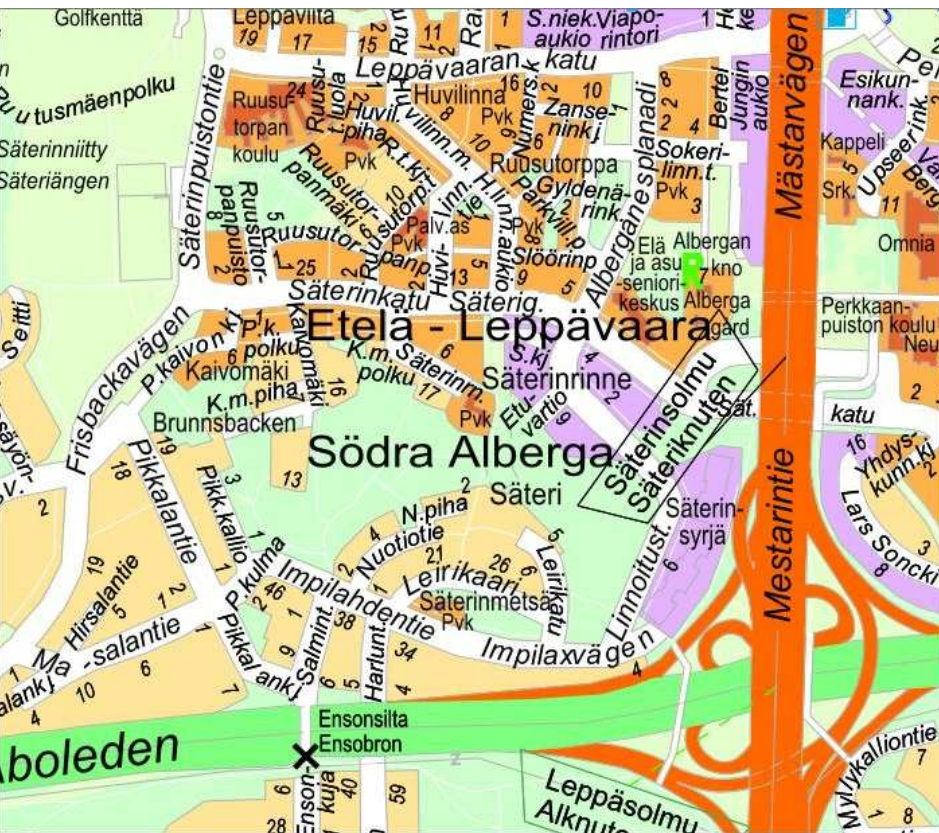

D		S		T/H	
B		S		T/H	
A		S		T/H	
		ESPOON KAUPUNKI KAUPUNKITEKNIKAN KESKUS		ESBO STAD STADSTEKNIKCENTRALEN	
ALUE		KAAVA SÄTERINKALLIONKULMA LEIRIMETSÄNRIINNE		KAUP.ÖSÄ 51 LEPPÄVAARA	
NIMI		SÄTERINKALLIO		PÄIVÄ 14.12.2022 Mikael Ahlfors	
AIHE		PUISTO		HYV. 16.12.2022 Salla Hänninen	
PIIRI		PUISTOSUUNNITELMA		TOK 22.02.2023	
				TEKIJÄ 19S	
				KODI .	
				KAAVA 1500, 1:100	
				KODI (KÄY) ETRS-GK25	
				KODI (KÄY) N2000	
				NRO 7691/200	
		HSY:n vesihuolto PL 100 00066 HSY p.099) 15611		NRO .	
GT		GEOTEKNIIKKA- YKSIKÖ		SEV.ÖV. .	
SUUNN.				REK.TARK. .	
TARK.				HYV. .	
				TARK. .	
				KODI .	
				SUUNN. .	
				TARK. .	
				SUUNN. Susanna Mikkola	
				TARK. Marja Oittinen	