


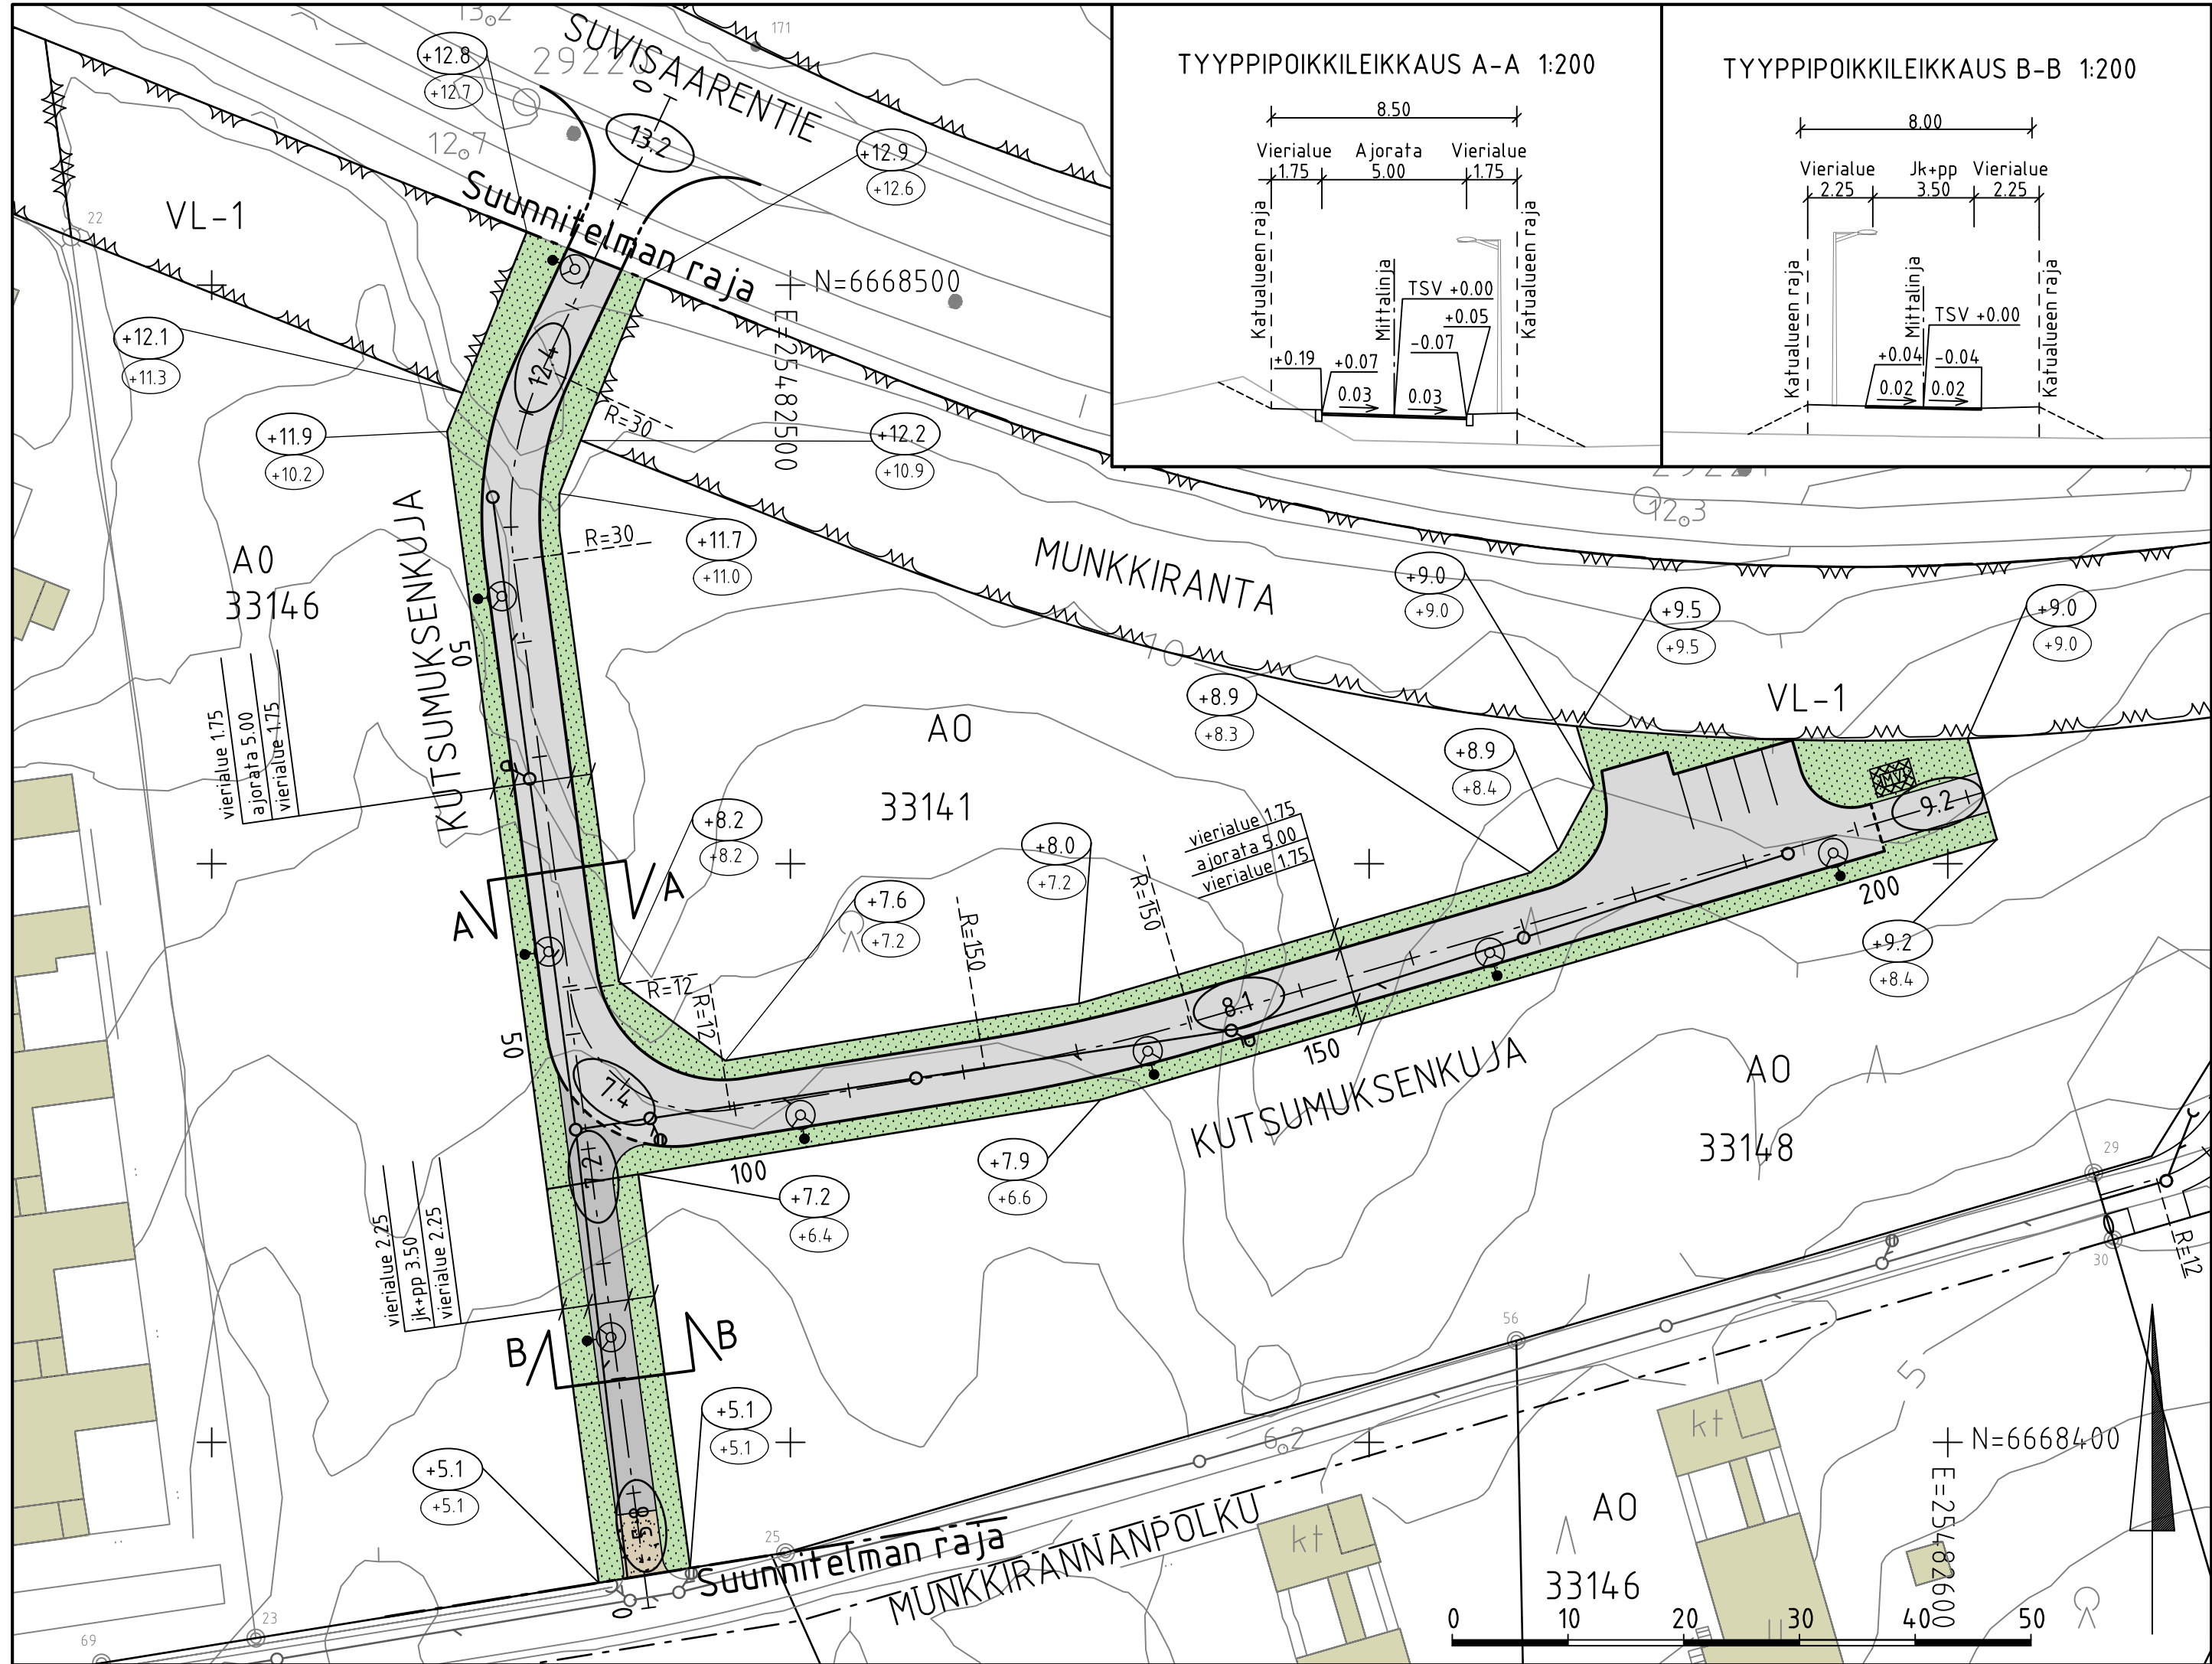

C	H	S	T/H
B	H	S	T/H
A	H	S	T/H
	ESPOON KAUPUNKI KAUPUNKITEKNIKAN KESKUS		ESBO STAD STADSTEKNIKCENTRALEN
	SUUNN.		PIIRT.
	TARK.		20.1.2023 Mer ja Vainikka
	HYV.		20.1.2023 Salla Hänninen
	PPK		
ALUE	KAAVA	KAUP.OSA	
	SUINONSALMI	33 SOUKKA	
NIMI	KUTSUMUKSENKUJA		TELA
			22.03.2023
			KLEHTI
			28L
AIHE	KATU		LIITTY
PIIR.	KATUSUUNNITELMA JA TYYPPIPOIKKILEIKKAUS		
LAJI			
GT	GEOTEKNIIKA- YKSIKKÖ	RONS.	RONS.
SUUNN.			
TARK.			
		SUUNN.	
		19.01.2023 Umar Diiriye	
		TARK.	
		19.01.2023 Tuomas Laitinen	
		7532/012	