



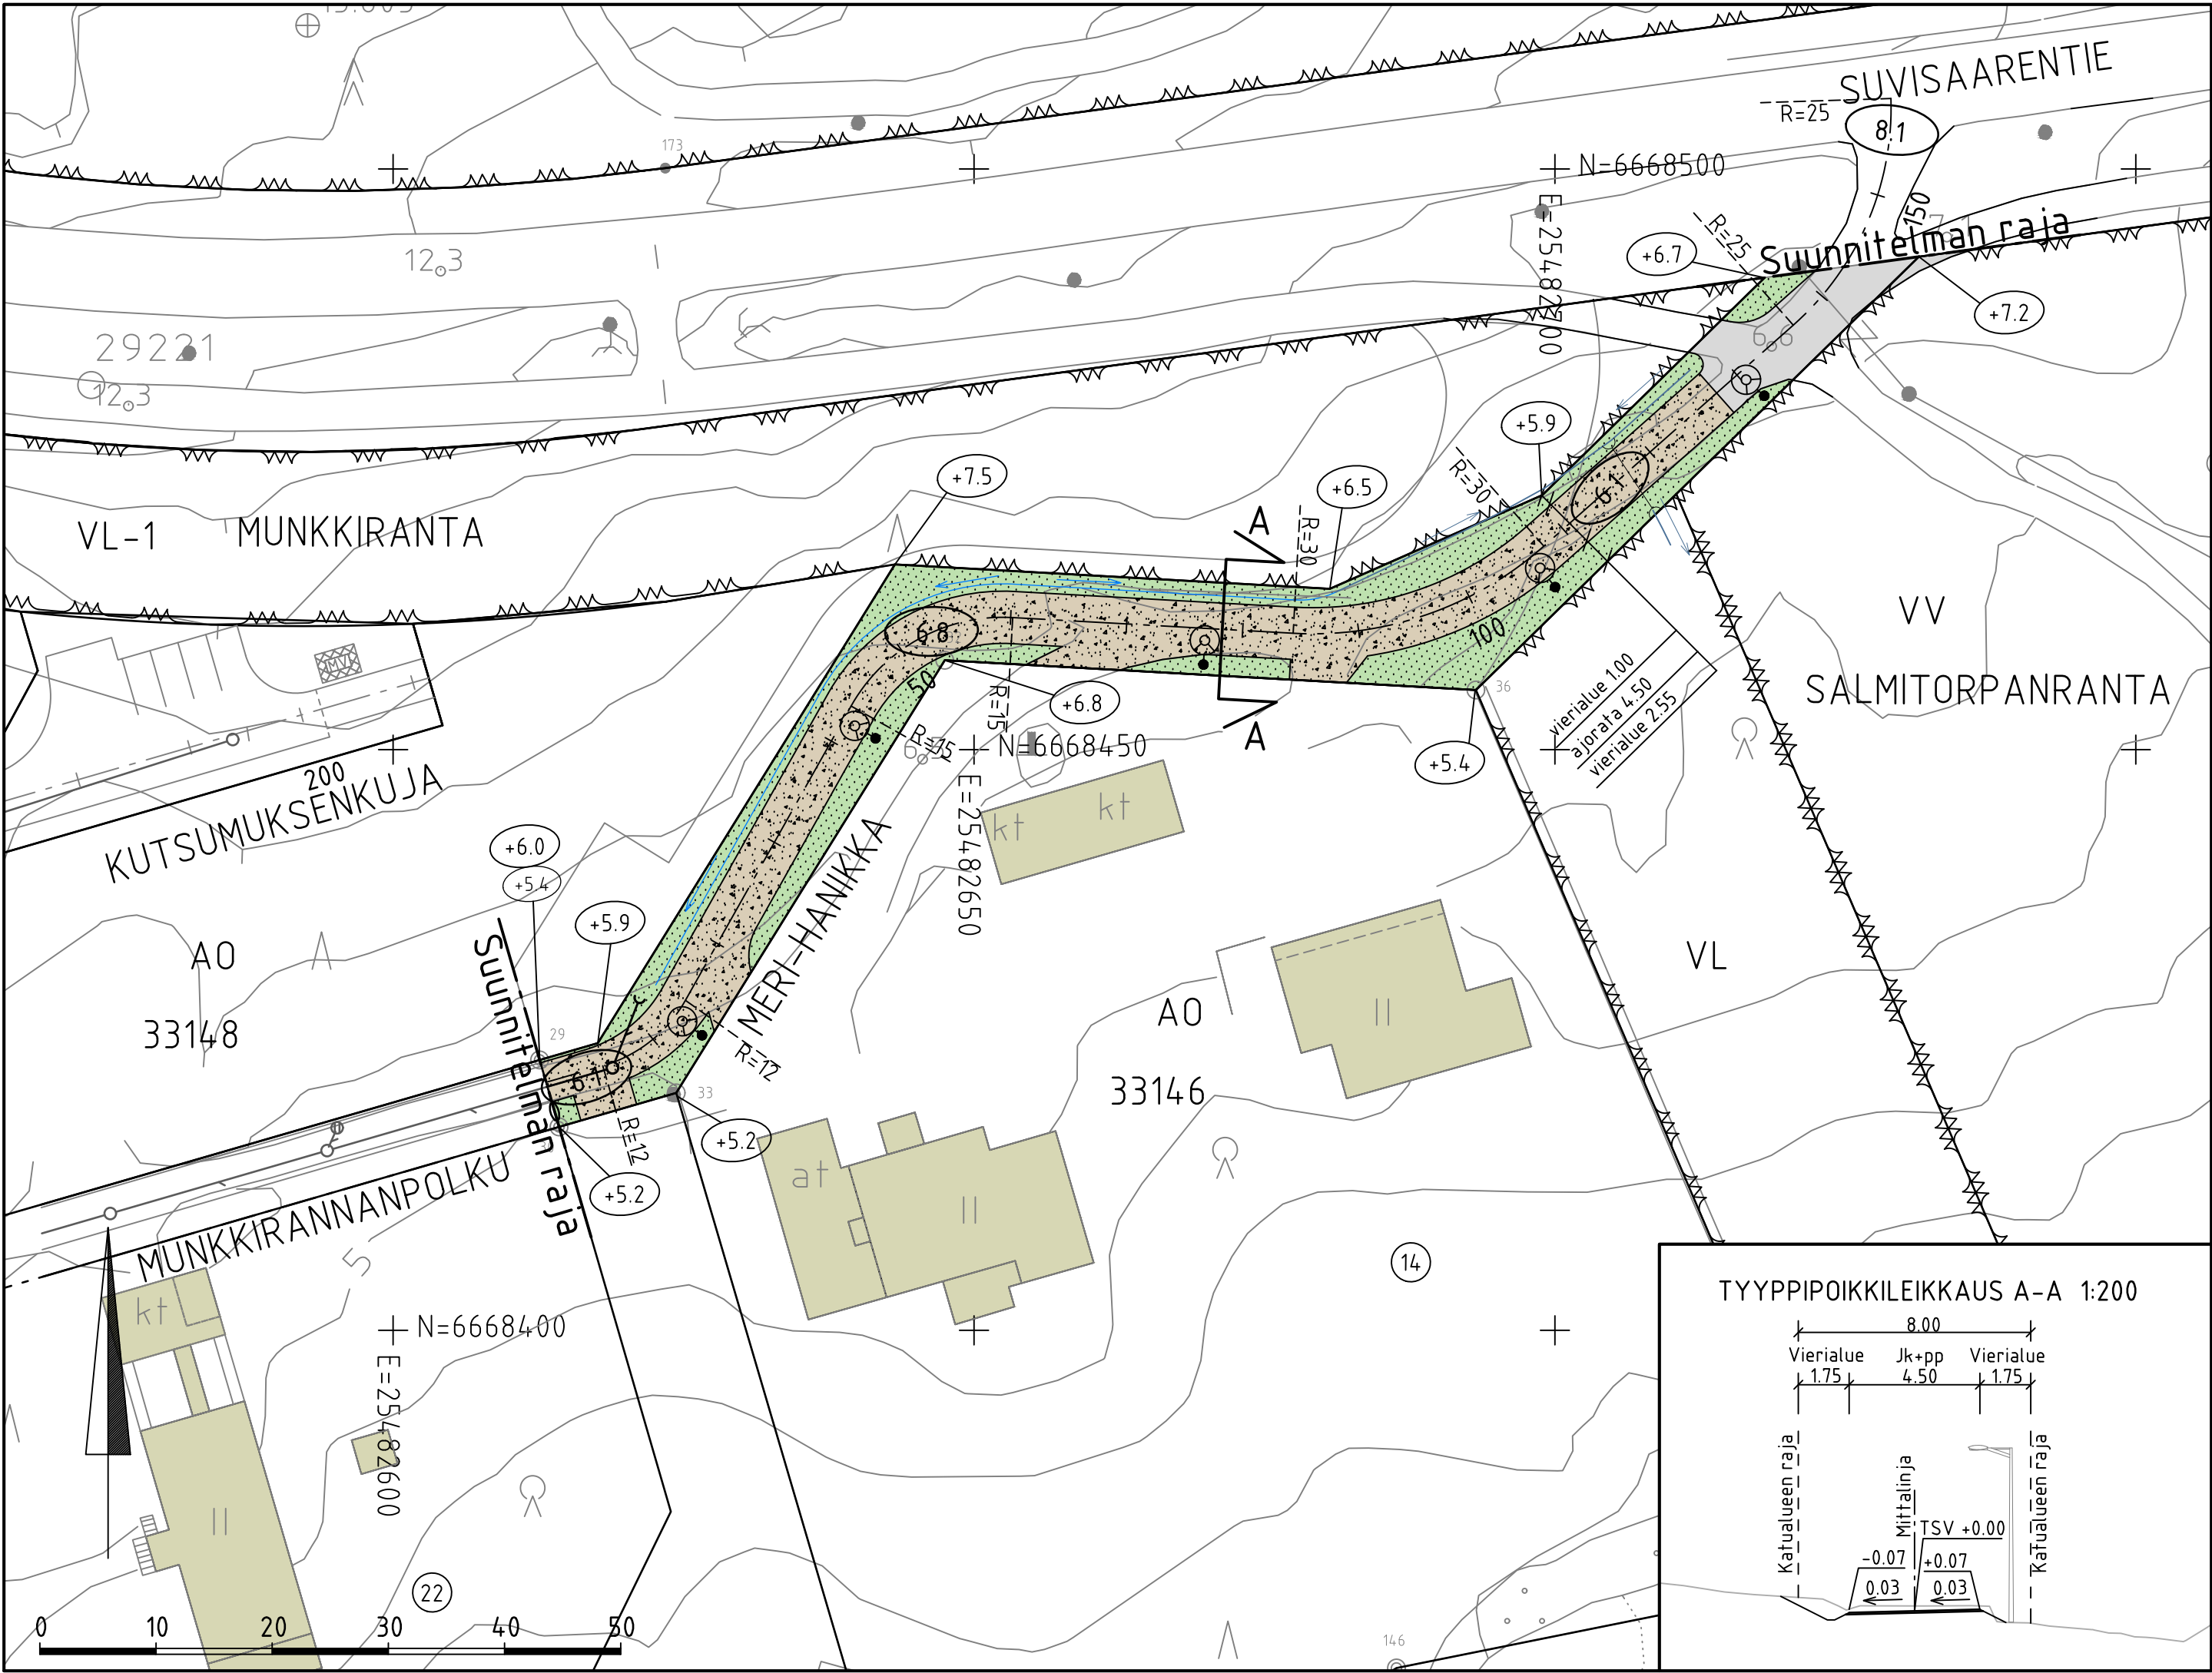

- MERKINTÖJEN SELITYS
- ajorata, asfaltti
 - kivituhka
 - viheralue
 - suunniteltu hulevesiviemäri
 - tarkastuskaivo
 - rakennettu hulevesirumpu
 - avouma uusi
 - avouoma nykyinen säilytettävä
 - 6.1 likimääräinen korkeusasema
 - +6.0 likim. suunniteltu maanpinnan korkeusasema
 - +5.4 likim. nykyinen maanpinnan korkeusasema
 - valaisinpylväs

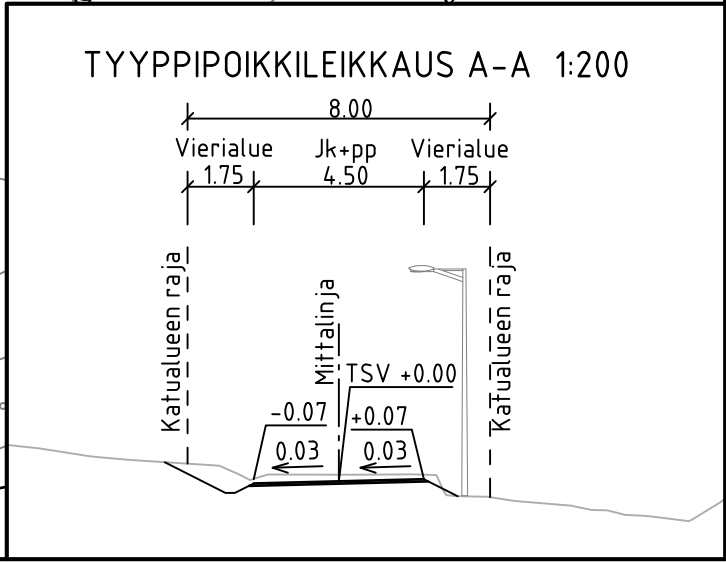

C	H	S	T/H
B	H	S	T/H
A	H	S	T/H
	ESPOON KAUPUNKI KAUPUNKITEKNIKAN KESKUS		ESBO STAD STADSTEKNIKCENTRALEN
	SUUNN.		PIIRT.
	TARK.		20.1.2023 Mer ja Vainikka
	HYV.		20.1.2023 Salla Hänninen
ALUE	KAAVA	KAUP.OSA	PPK
SUINONSALMI		33 SOUKKA	TELA
			22.03.2023
NIMI	MERI-HANIKKA		
		KLEHTI	HNRO
		28L	
		LIITTY	
		KAAVA	KOORD.JÄRJ.
		1:500, 1:200	ETRS-GK25
			KORKEUSJÄRJ.
			NZ000
		HNRO	
AIHE	KATU		
PIIR. LAJI	KATUSUUNNITELMA JA TYYPPIPOIKKILEIKKAUS		
GT	GEOTEKNIKA-YKSIKKÖ	KONS.	KONS.
SUUNN.		SUUNN.	AFRY
TARK.		TARK.	19.01.2023 Umar Diiriye
			19.01.2023 Tuomas Laitinen