


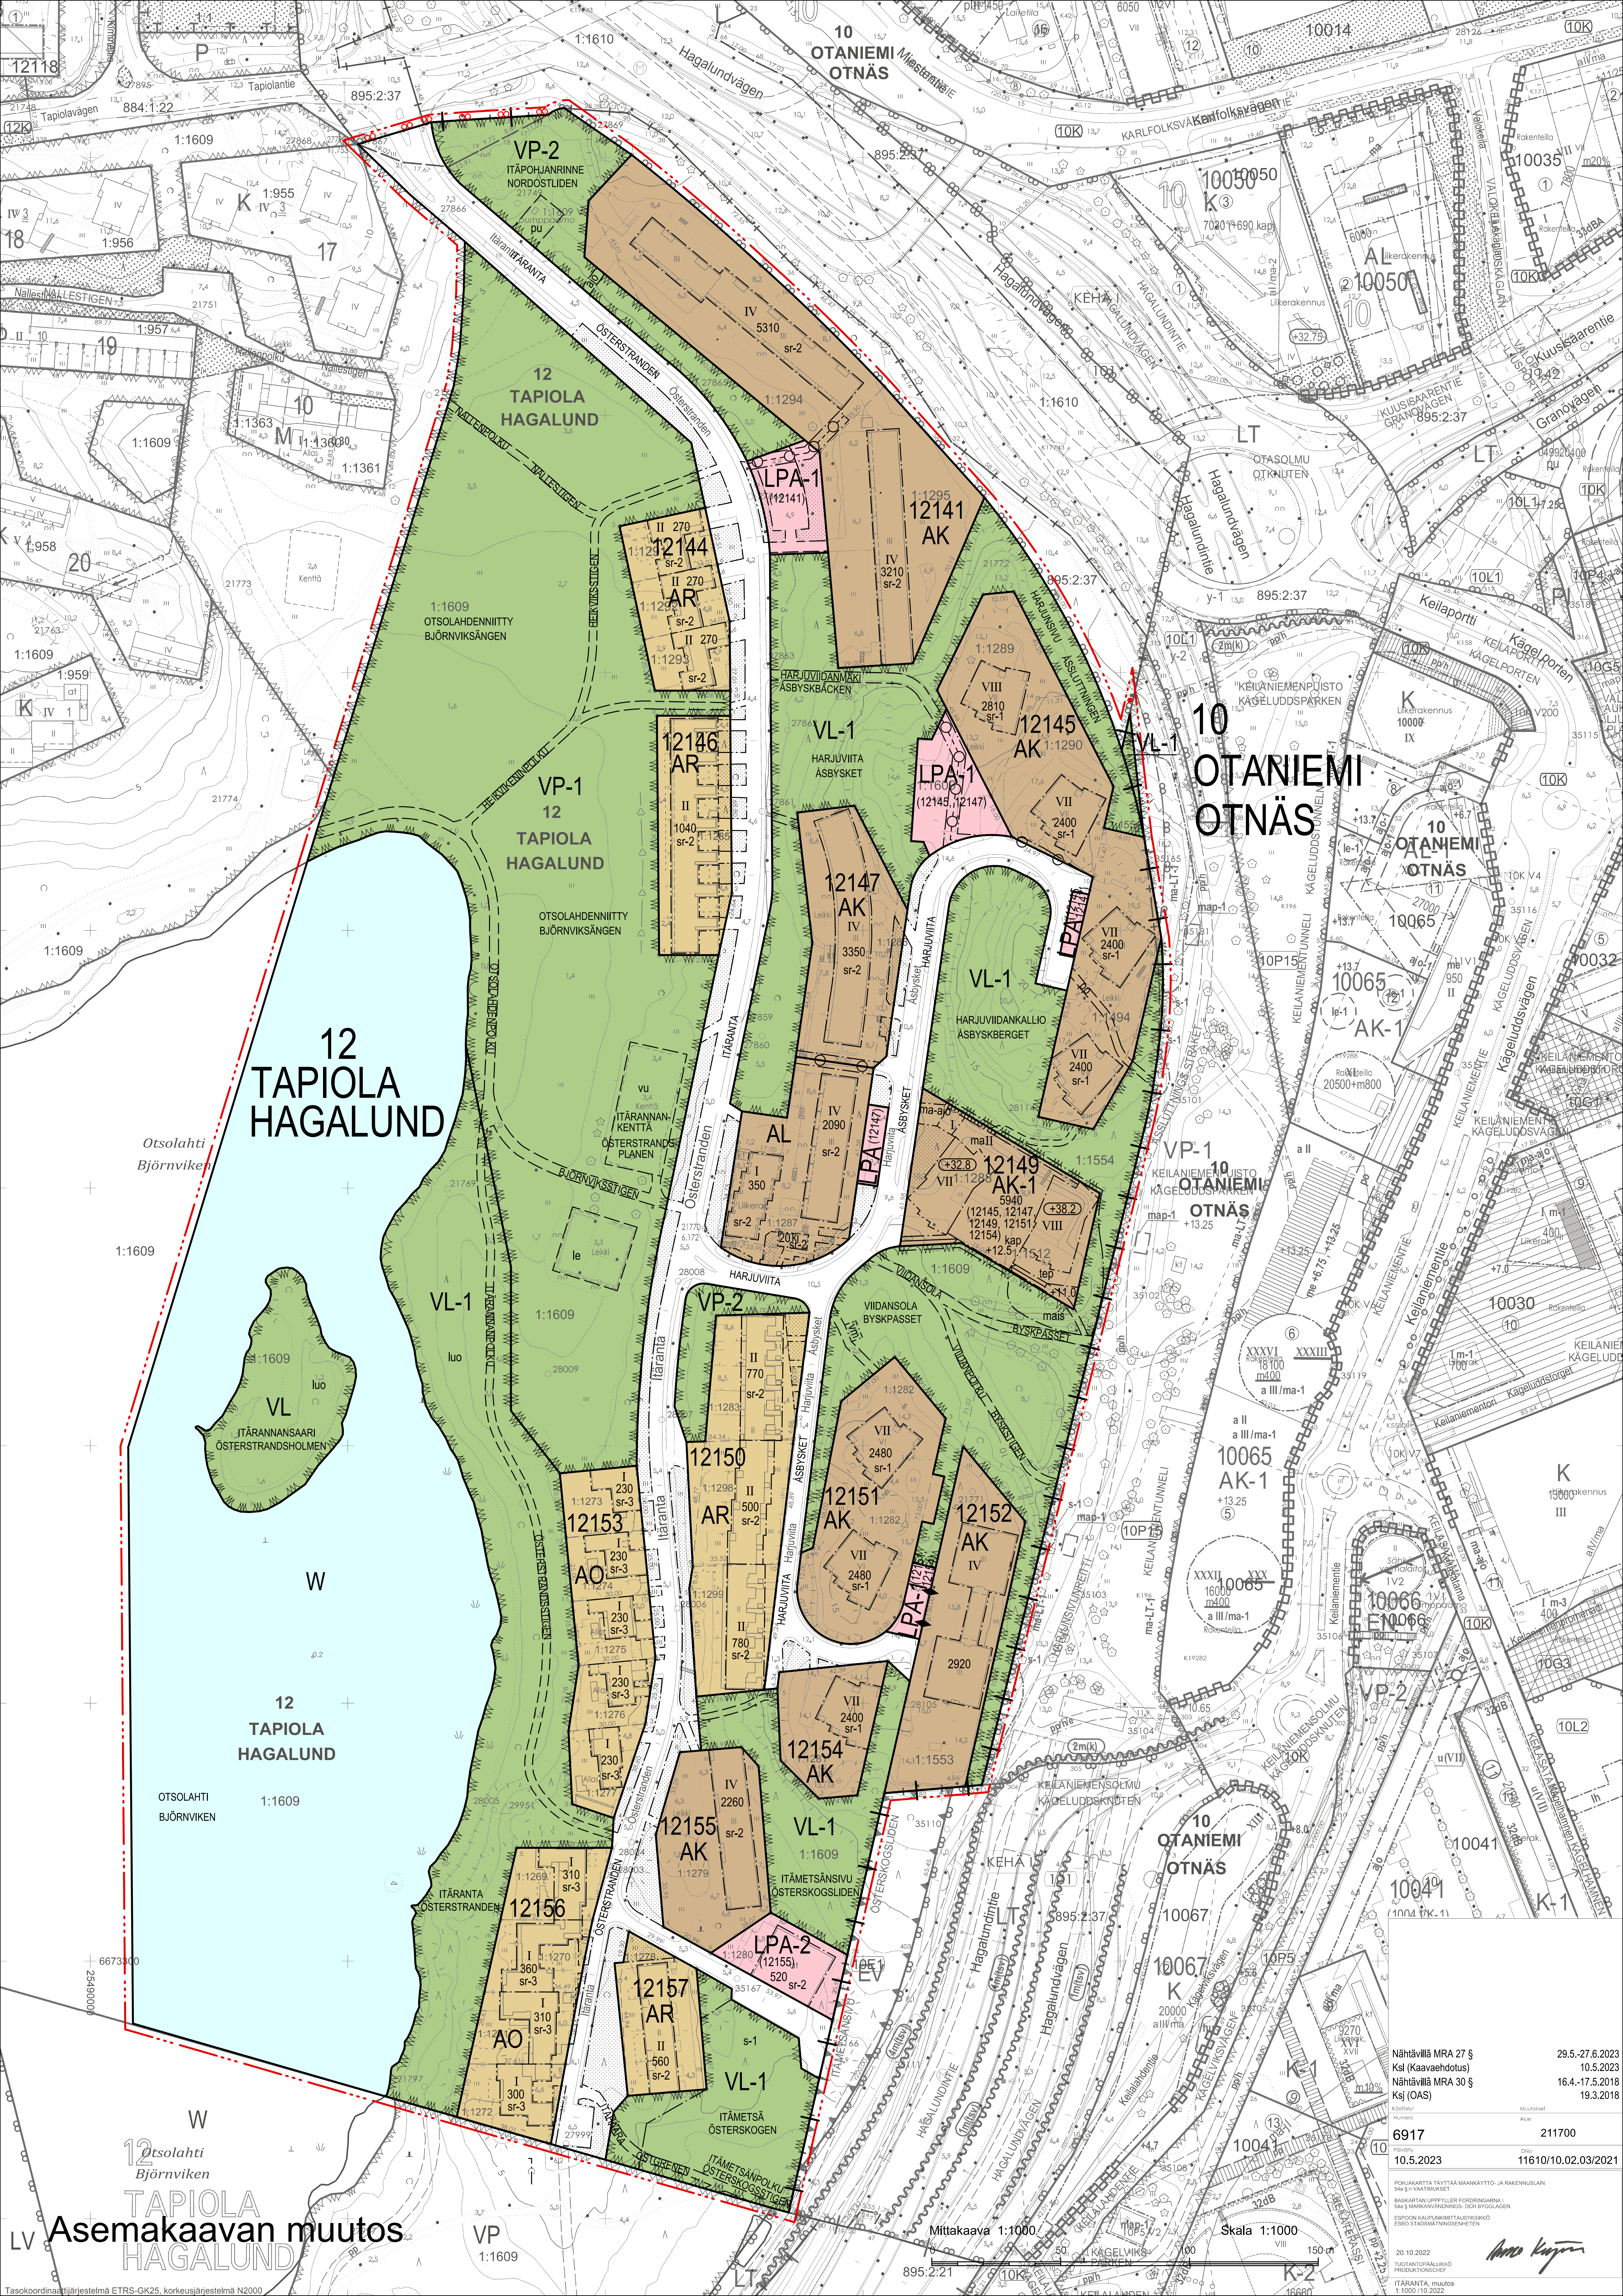

12
TAPIOLA
HAGALUND

10
OTANIEMI
OTNÄS

12
TAPIOLA
HAGALUND

10
OTANIEMI
OTNÄS

12
TAPIOLA
HAGALUND

10
OTANIEMI
OTNÄS

Asemakaavan muutos

Mittakaava 1:1000

Skala 1:1000

Nähtävillä MRA 27 §
Ksl (Kaavaehdotus)
Nähtävillä MRA 30 §
Ksl (OAS)

29.5-27.6.2023
10.5.2023
16.4.-17.5.2018
19.3.2018

6917
10.5.2023

211700
11610/10.02.03/2021

20.10.2022
TUOTOINTOPÄÄLLIKÖ
PROJEKTOINTI
ITÄRANTA, muutos
1:1000/10.02.2022

Amo Kujala