
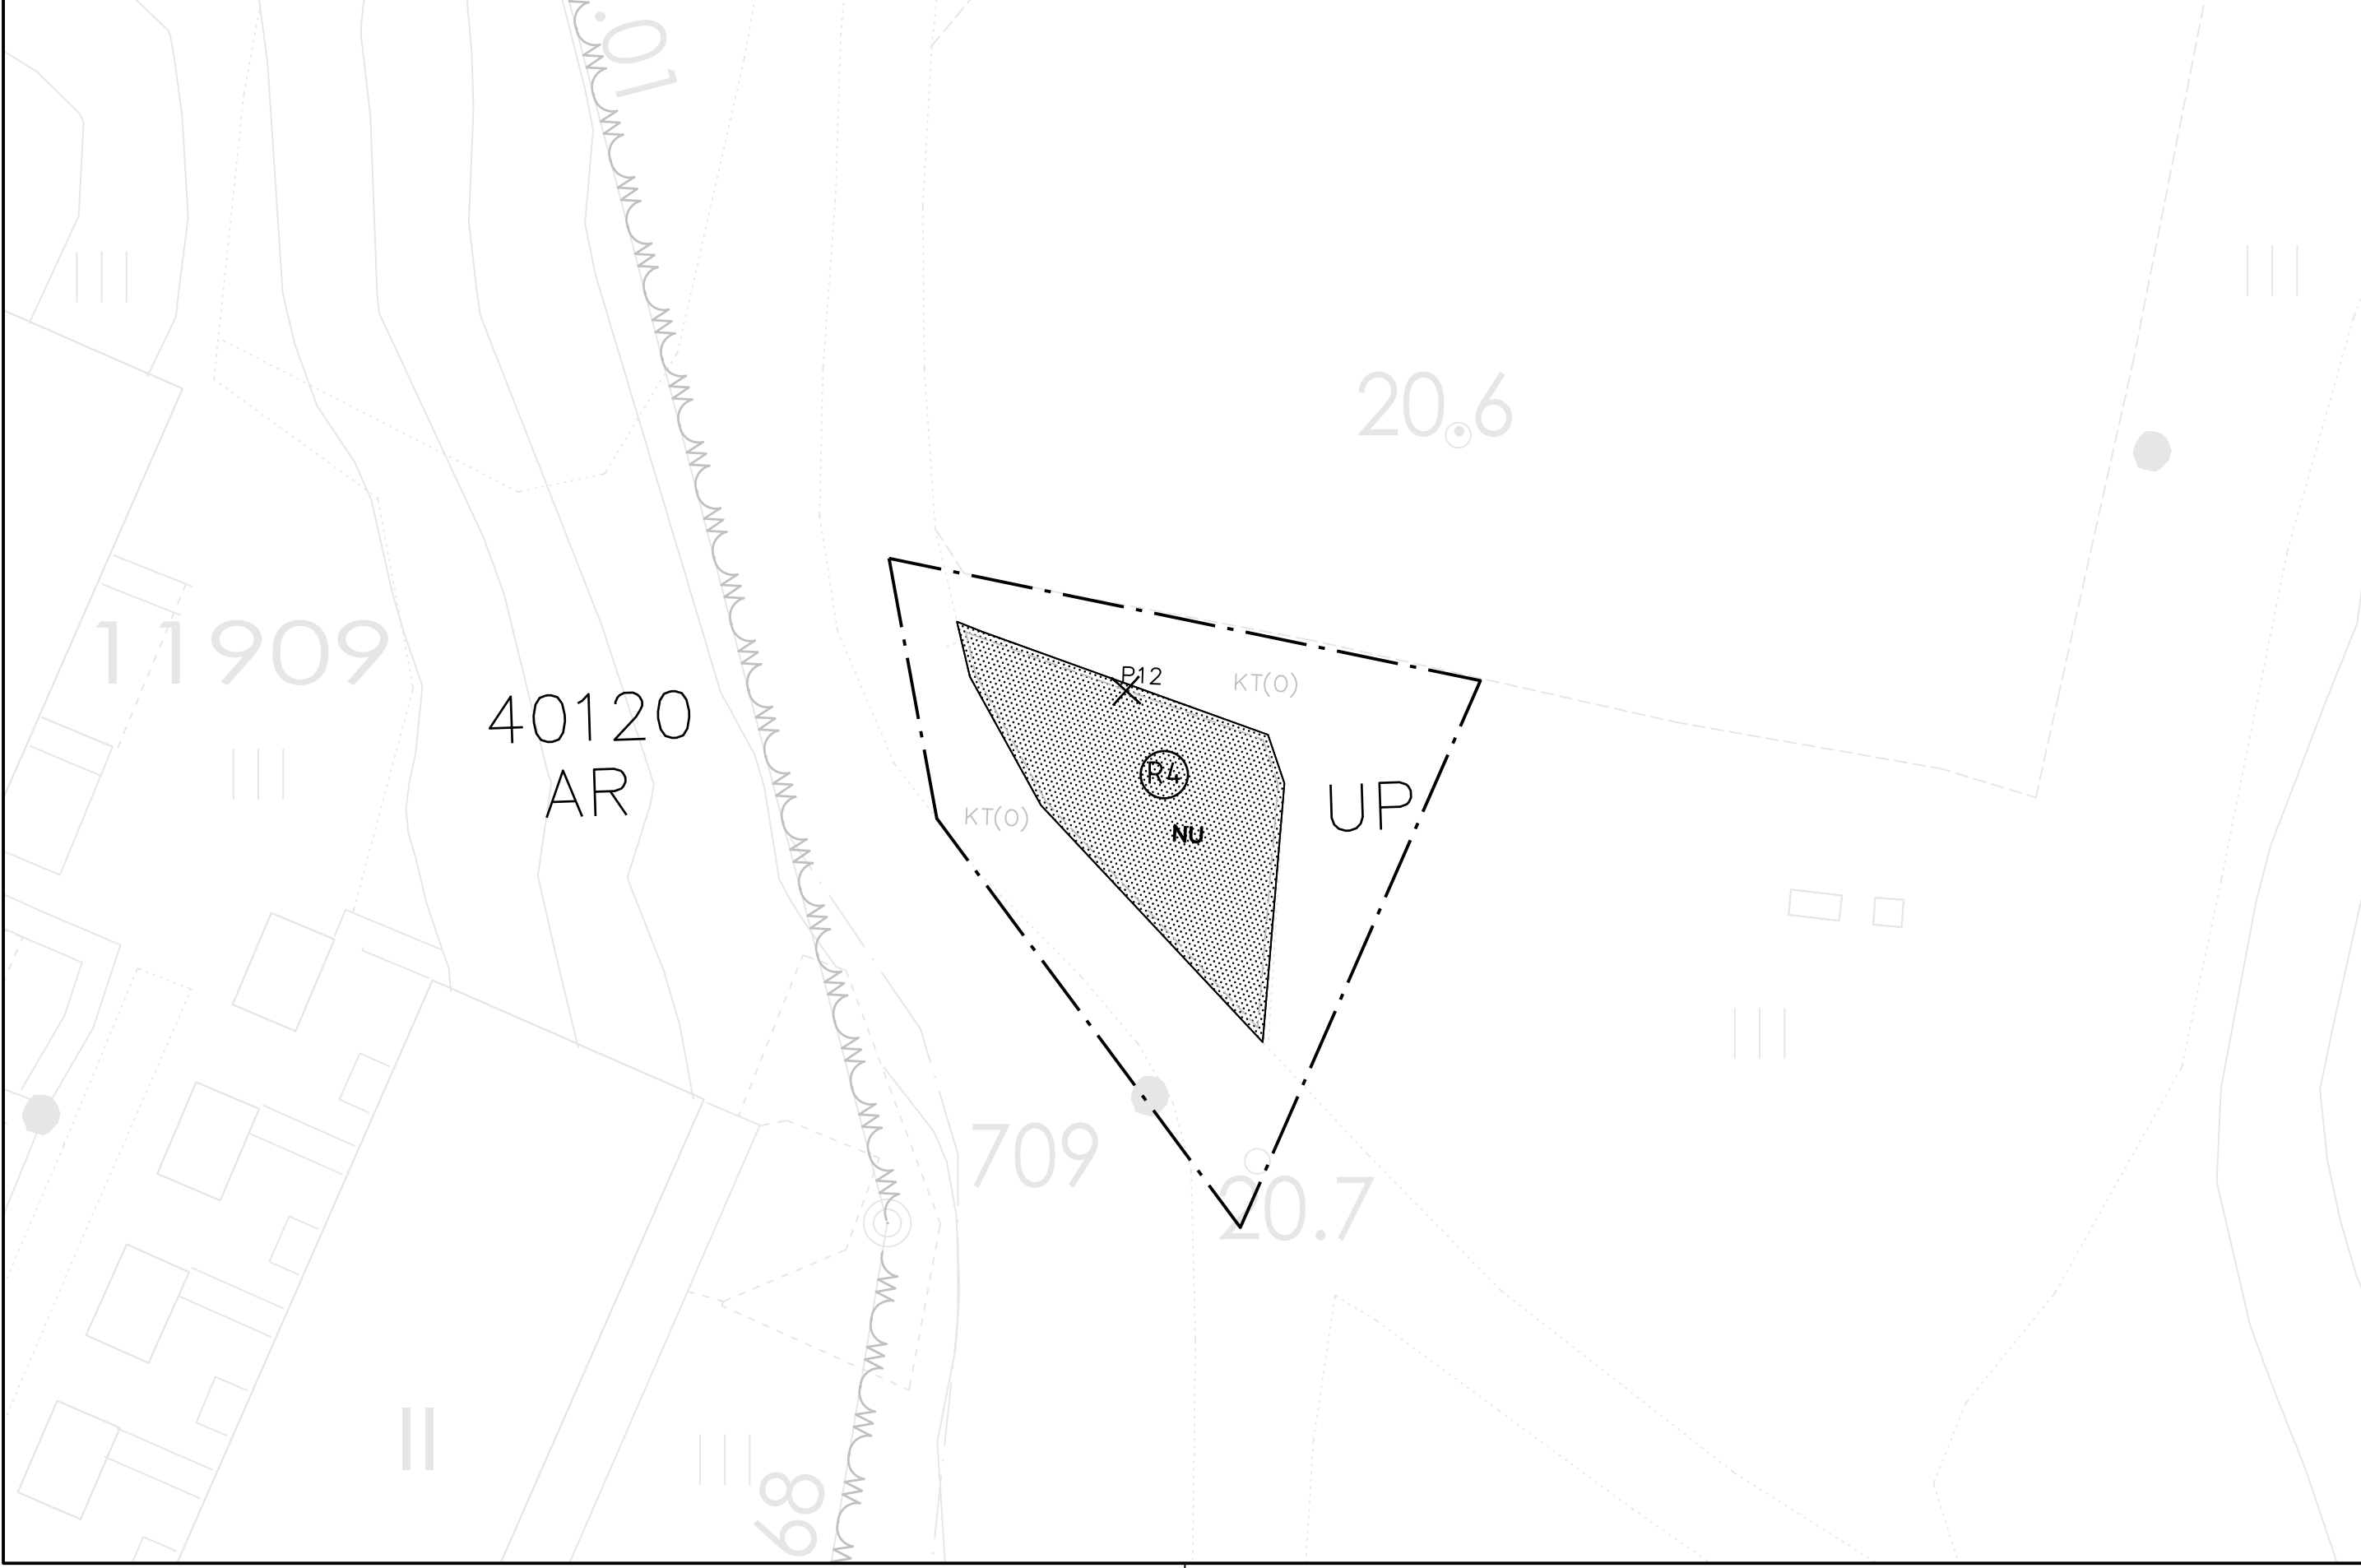


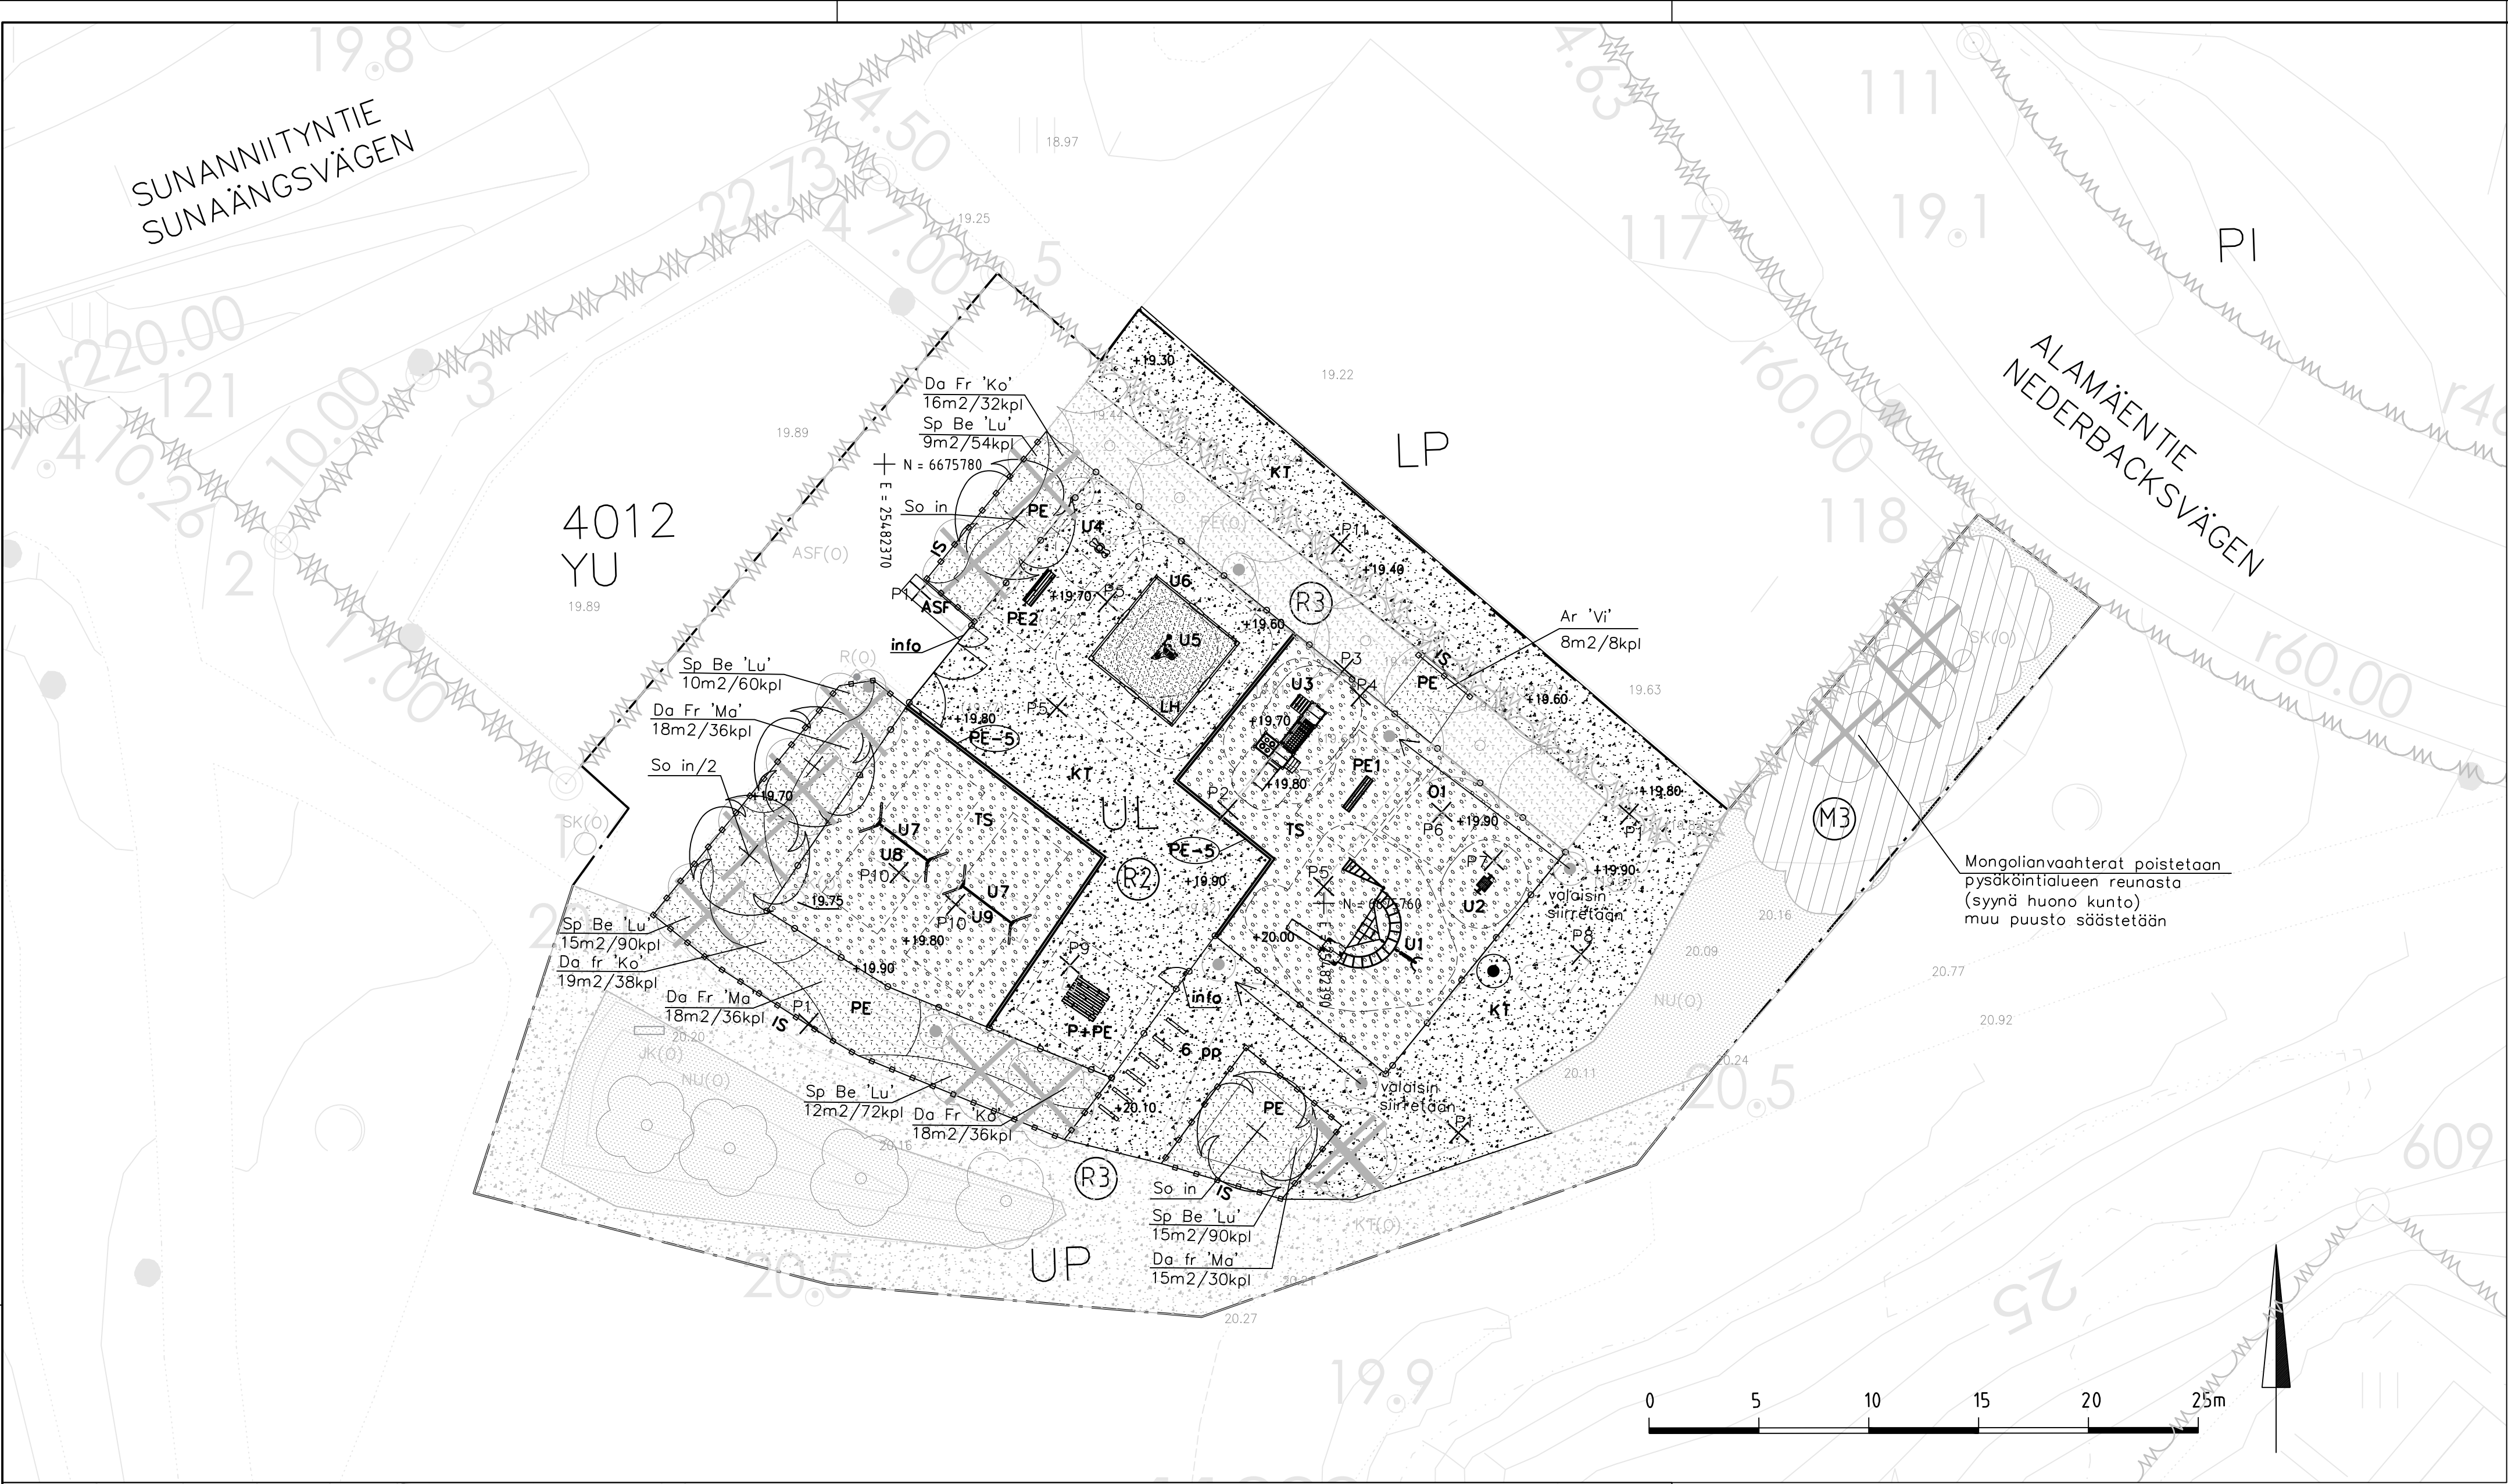

ISTUTETTAVA KASVILLISUUS:

Tunnus	Laji	Menestymis- vyöhyke	Koko cm	kpl/ m2	Määrä kpl
Lehtipensaat					
Olevalle ja uusille pensasalueelle lisätään männynkuorikatekermos h=70mm					
Lajikohtaisten istutusalueiden muodot asemapiirustuksessa suuntaa antavia, voidaan maantella istuttamisen aikana tarkemmin.					
Ar 'Vi'	Aronia 'Viking' marja-aronia	I-IV	60-80	1	8
Da Fr 'Ko'	Dasiphora fruticosa 'Kobold' pensashanhikki, keltainen	I-III	40-60	2	106
Da Fr 'Ma'	Dasiphora fruticosa 'Mango Tango' pensashanhikki, oranssi	I-III	40-60	2	102
Sp Be 'Lu'	Spiraea Beauverdiana 'Lumikki' verhoangervo	I-V	20-40	6	366
Lehtipuut					
So in	Sorbus intermedia ruotsinpihlaja	I-III	10-12		4

HOITOLUOKAT

- R2

Toimintaviheralue
- R3

Käyttövihheralue
- M3

Ulkoiu- ja virkistysmetsä

LIITTYVÄT SUUNNITELMAT JA ASIAKIRJAT

- Tasauspiirustus 7733/201
- Valaistus suunnitelma 7733/751
- Puuston aidat ja portit Espoon tyyppipiirustus 8000/810
- Pelkkareunuksen asennustapa tyyppipiirustus 8000/80A
- Työkohtainen työselostus
- Työturvallisuusasiakirja
- Riskikartta
- Kustannusarvio ja määraluettelö
- Info-talousohja

MERKINTÖJEN SELITYS

Suunnittelalueen raja. Koko 1940 m2

ASEMAKAAVAMERKINNÄT

- UL

Ohjeellinen leikkikenttä
- UP

Ohjeellinen pallokenttä

OLEVAT RAKENTEET

- Oleva puusto
- Oleva lehti-/havupuu
- Poistettava lehtipuu 13kpl (huom. vaahteroita ei mitattu)
- Oleva kivituhka
- Oleva pensasalue, pysäköintialueen ja leikkipaikan välissä olevalle pensasalueelle lisätään männynkuorikatetta h=70mm
- Oleva nurmi
- Oleva asfaltti
- Oleva roska-astia
- Oleva sadevesikaivo
- Oleva jakokaappi
- Oleva puistovalaisin, uusitaan led-valaisimet ja osaa pylväistä siirretään, kts. erillinen valaistus suunnitelma 7733/751

UUDET RAKENTEET

- Istutettava lehtipuu 4kpl
- ASF

Asfaltti AB 11, 30mm 4m2
- PE

Istutettavat pensaat 171m2. Pensasalueille lisätään männynkuorikatekermos h=70mm
- NU

Nurmi R3, 65m2. Ison hiekkakentän eteläpuolella oleva pensasalue poistetaan ja alue nurmetetaan
- KT

Kivituhka, Ø0-6mm, 548m2, hammaa, kerrosvahvuus 100mm. Perustetaan olevien rakennekermosten päälle tasaussuunnitelman mukaisesti (458m2). Poistettavien pensasalueiden ja nurmialueiden tilalle perustettaville uusille kivituhka-alueille tehdään uudet rakennekermokset (90m2)
- LH

Leikkikiekka 25 m2, täyttyö hiekkalaatikon valmistajan ohjeiden mukaan. Hyödynnetään poistettavan hiekkalaatikon teikkiekkaa jos mahdollista.
- TS

Turvasora Ø2-8mm, 300m2, kerrosvahvuus leikkivälineiden putoamisalueilla välinekohtaisesti putoamiskorkeuden mukaan tuotevalmistajan ohjeiden mukaisesti. Hyödynnetään olevia rakennekermoksia, asennetaan tasaussuunnitelman mukaisesti.

- P+PE

Pöytä 1kpl, Hansa, NF2594, Lappset. Penkit selkänöjattomia. Puuosat vaaleanharmaat, metalliosat tummanharmaat RAL7024. Syväperusteinen asennus. Asennetaan vah. 1m etäisyydelle aidasta
- PE1

Penkki Scandinavia NF2531M 1kpl, Lappset. Selkänöjaton. Puuosien väri harmaa, metalliosien tummanharmaa RAL7024. Kiinnitys valmistajan ohjeiden mukaan syväperusteisena
- PE2

Penkki Scandinavia NF2271, 1kpl, Lappset. Selkänöjallinen. Puuosien väri harmaa, metalliosien tummanharmaa RAL7024. Kiinnitys valmistajan ohjeiden mukaan syväperusteisena. Asennetaan metrin etäisyydelle aidasta
- Uusi puistovalaisin, kts. erillinen valaistus suunnitelma 7733/751
- Uusi kolmilankaverkkoaita, h= 1200mm, 95,5jm, väri harmaa RAL7016, toimittaja Vepe tai vastaava. Asennus valmistajan ohjeiden ja Espoon tyyppipiirustuksen 8000/810 mukaisesti.
- Uusi huolto-/ ja käyntiporttityydytelmä 1kpl, väri harmaa RAL7016, toimittaja Vepe tai vastaava. Huoltoportin leveys 3,5m ja käyntiportin 1m. Lukitus: Vepen RES8-turvallukkojärjestelmä. Asennus valmistajan ohjeiden ja Espoon tyyppipiirustuksen 8000/810 mukaisesti.
- Uusi käyntiportti 1kpl, väri harmaa RAL7016, toimittaja Vepe tai vastaava. Leveys 1m. Lukitus: Vepen RES8-turvallukkojärjestelmä. Asennus valmistajan ohjeiden ja Espoon tyyppipiirustuksen 8000/810 mukaisesti.
- IS

Istutusten suoja-aita, 75jm, puinen, h=500mm, maalataan harmaaksi RAL7016. kts. työselostus
- PE-5

Pelikka-reunus 125x125mm, 40jm. Asennus tyyppipiirustus 8000/80A mukaan.
- pp 6

Pyöräteline, Svallet NF8700, Sinkitty Lappset, 6kpl / Telineiden väli 100cm. Kiinteä asennus valmistajan ohjeiden mukaan.
- info

Leikkipaikan info-taulu 2kpl, kiinnitetään käyntiportteihin. Espoon kaupungin malli, kts. erillinen info-talousohja

- 3153/
(3153)

Oleva, säilyvä korko / vanha, poistuva korko
- +3155

Uusi korko. Noudatetaan pääsääntöisesti olevia maastonmuotoja, kts. erillinen tasauspiirustus 7733/201

POISTETTAVAT RAKENTEET JA KALUSTEET

kalkkivivalla esitetty rakenteiden koko

- P1 Pensasisistutus ja suoja-aidat 210m2
- P2 Puiuen juoksuesteaita 10jm
- P3 Leikkipaikan info-kyltti ja puutolppa 1kpl
- P4 Penkki 1kpl
- P5 Reunatuksi, puupölli 50jm
- P6 Hiekkapöytä 1kpl
- P7 Jousieläin 1kpl
- P8 Luukumäki 1kpl
- P9 Jousikeinu, vihreä 1kpl
- P10 Keinuteline 2kpl
- P11 Nurmalue (muutetaan kivituhkaksi), 46m2
- P12 Pensasalue hiekkakentän eteläpuolella, 57m2

LEIKKIVÄLINEET

Nro malli, valmistaja kpl

OLEVAT, SÄILYVÄT LEIKKIVÄLINEET

Suunnitelmauksessa vaaleanharmaalla


- O1 Jousikeinu, HUOM. siirretään (punakeltainen, kahden istuttava)

UUDET LEIKKIVÄLINEET

Tarkemmat värien määritykset kts. työselostus

- U1 Leikkikeskus Future 1113, Leikkiset. Katto: sininen, HDPE-levyt: oranssi ja limenvihreä, köydet: mustat ja vihreät
- U2 Vauhtirulla 4021, Leikkiset. Rullan värit: sininen (sisentaosa) ja oranssi (rullan sivut)
- U3 Tino, leikkikeskus 104315M Lappset. Väri: puuosat vaaleanharmaat, hpl-osat: sininen RAL 640-2, limenvihreä RAL 250-3, keltainen RAL 1003
- U4 Jousipöytä 2 ile KON-01, Leikkiset. Väri: HDPE-levyt: vihreät ja keltaiset
- U5 Hiekkaleikki RPS-01, Leikkiset. Väri: HDPE-levyt: vihreät ja keltaiset
- U6 Hiekkalaatikko 137410M, Lappset. Väri: Luquorice Gray
- U7 Keinuteline Thorium 220062_M, Lappset
- U8 Turvaistuun 000228, Lappset
- U9 Lautaisuun 000226, Lappset

Leikkivälineet asennetaan syväperusteisina valmistajan ohjeiden mukaan

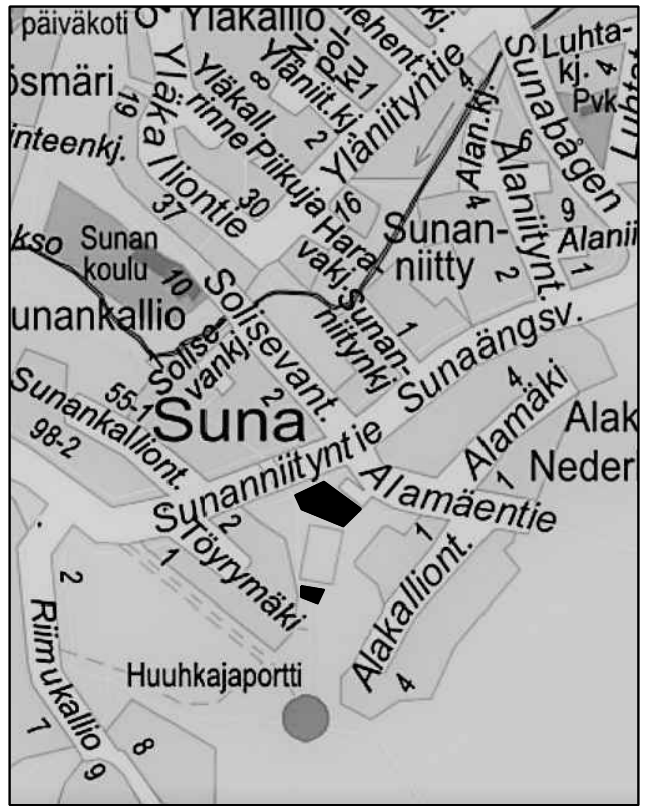

315 2023		Rengassuunnitelma vahvistettu lausuntomaksu	Annika Kemppanen	10/10
ESPOON KAUPUNKI KAUPUNKITEKNIIKAN KESKUS		ESBO STAD STADSTEKNIKCENTRALEN	13.5.2022 Annika Kemppanen	10/10
ALUE		KAUPUNGIN	13.5.2022 Leena Ihala	10/10
KIRISTI		40 ESPOON KESKUS	16.5.2022 Salla Hanninen	10/10
NIMI		TOYRYLAAKSO	2/10	10/10
AHE		LEIKKIPAIKKA	1200	10/10
PIIR		ASEMAPIIRUSTUS	7733/200A	10/10
HST:n vesihuolto		NRO	HYV	10/10
PL 100		TARK	HYV	10/10
00064 HSY		TARK	HYV	10/10
p.10/11 15611		TARK	HYV	10/10
G.T. GÖTEBORGS- VERKHO		LUONTA- JA NUISORIPALVELUT	10/10	10/10
SUUNN.		TYÖ	10/10	10/10
TARK.		TYÖ	10/10	10/10