


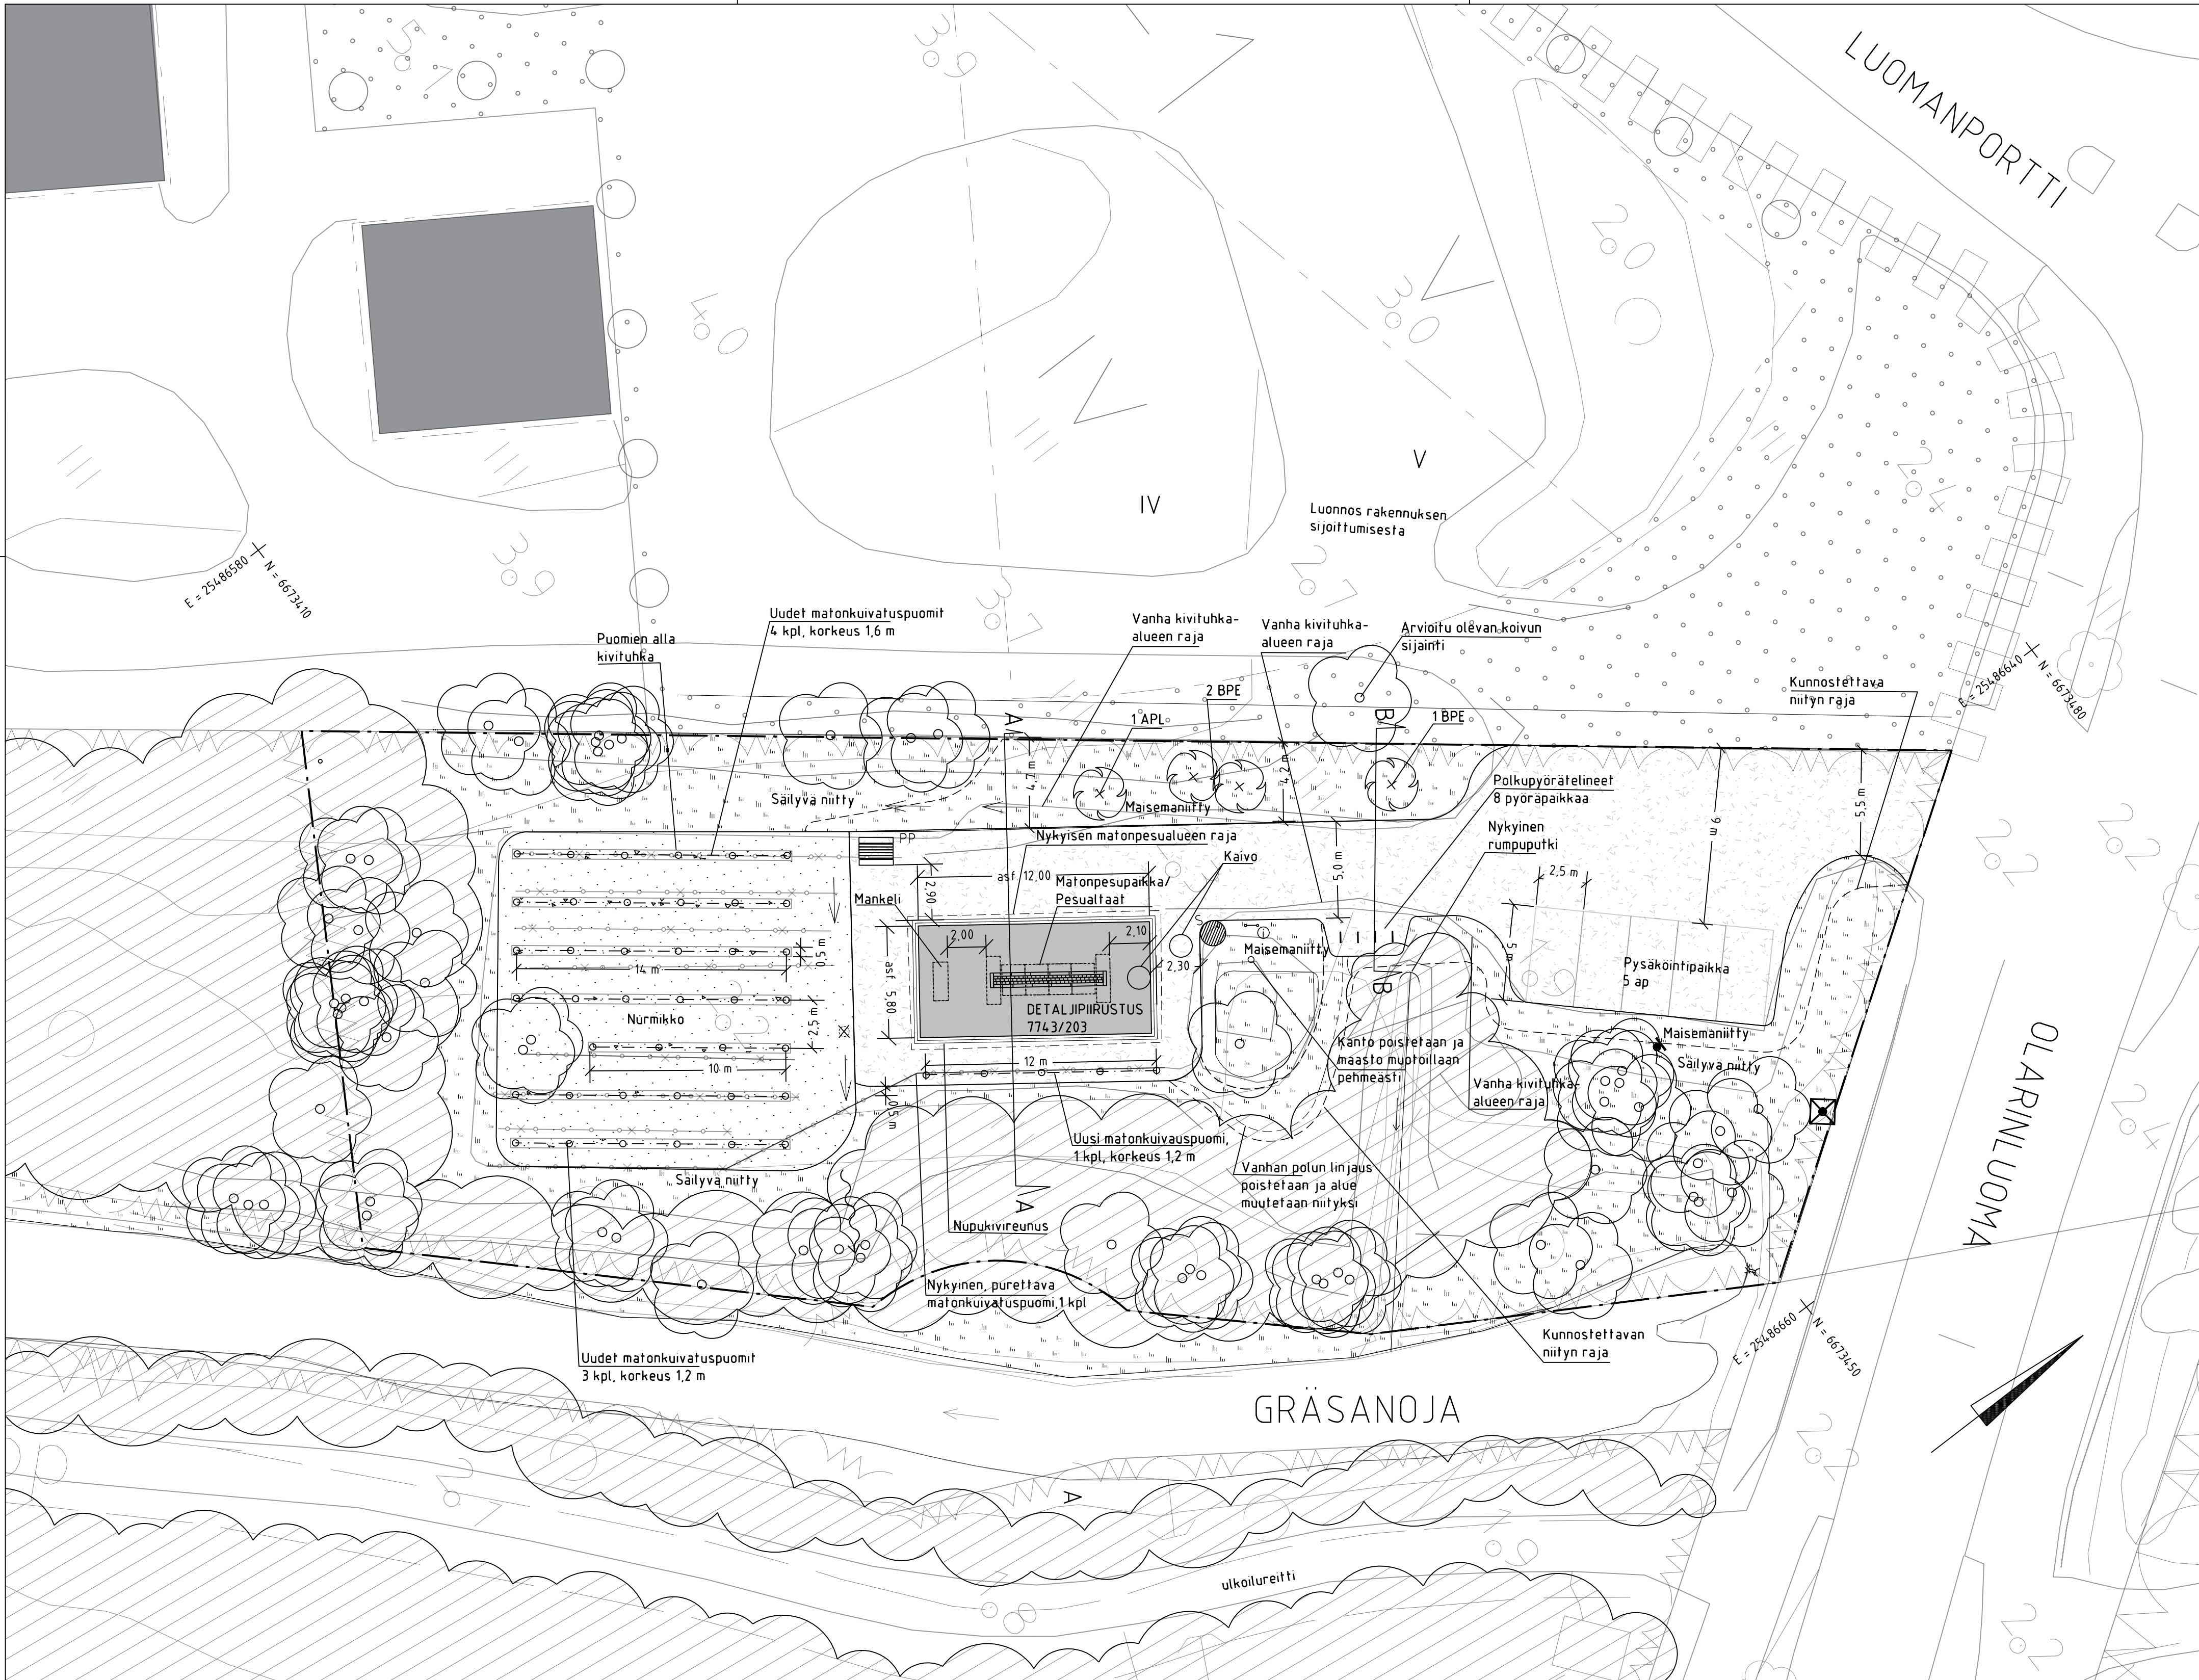

MERKINTÖJEN SELITYKSET

- Suunnittelualueen raja
- Poikkileikkauksinja
- ASEMAKAAVAMERKINNÄT
- Kaava-alueen raja - Puisto
- Puistoalueen osa, joka varataan yleiseksi matonpesupaikaksi. Alueelle saa rakentaa enintään 10 autopaikkaa.

SÄILYTETTÄVÄ / KUNNOSTETTAVA KASVILLISUUS

- Säilyvä metsäalue
- Nykyinen lehtipuu (mitattu)

ISTUTETTAVA KASVILLISUUS

- Istutettava lehtipuu - puun tyvelle halkaisijaltaan 1 m katealue
- Nurmikko, olevan nurmikon kunnostus - tarvitaan osin (20 m2)
- Niitty (uusi niitty 234 m2)

PAALLYSTEET JA KUIVATUS

- Asfaltti (70 m2)
- Kivituhka - kulkupinnat (504 m2) - matonkuivatuspuomien alus (49 m2)
- Nupukivireunus, harmaa (11,04 m2), detaljiipiirustus 7743/203
- Pintavesipainanne, virtaussuunta, katso tasauspiirustus 7743/040

KALUSTEET JA VARUSTEET


- Nykyinen valaisin
- Uudet pesualtaat/mankeli
- Syväkeräyssäiliö, 800 l, malli Finncont Luowia (1 kpl) - verhoilu harmaalla komposiittilaudalla
- Piknikpöytä, malli: Lappset Hansa NF2591 + syväperustusosa N2591ISP (1 kpl) - puuosissa Linax-kasittely, metalliosien väri RAL 7024 (grafiinharmaa)
- Polkupyörätelineet, malli: Puuha T72086, runkolukittava pyöräteline (4 kpl) - väri RAL 7024 (grafiinharmaa), perustus yhtenäiselle betonivalulle
- Infotaulu, Espoon kaupungin malli (1 kpl)
- Nykyiset poistettavat matonkuivatuspuomit (kaikki poistetaan)
- Matonkuivatuspuomi (Detaljiipiirustus 7743/203) - 4 kpl 1,6 m korkeita ja 4 kpl 1,2 m korkeita
- Poistettava leikkiväline

HOITOLUOKAT

- R2 toimintaviheralue (matonpesupaikka)
- A3 maisemaniitty
- M3 Ulkoilu- ja virkistymetsä

KASVILLISUUS

| LEHTIPUUT                          | Taimikoko      | Taimiväli (cm)      | Taimia (kpl) |
|------------------------------------|----------------|---------------------|--------------|
| APL metsävaahtera Acer platanoides | 20-25, katupuu | suunnitelman mukaan | 1            |
| BPE rauduskoivu Betula pendula     | 14-16          | suunnitelman mukaan | 3            |

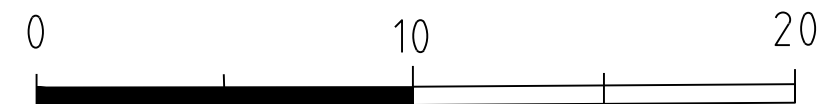

|                                                                                       |                         |       |                                  |        |                        |         |
|---------------------------------------------------------------------------------------|-------------------------|-------|----------------------------------|--------|------------------------|---------|
| C                                                                                     | H                       | S     | E                                | F      | H                      |         |
| B                                                                                     | H                       | S     |                                  |        | E                      | H       |
| A                                                                                     | H                       | S     |                                  |        | E                      | H       |
|  |                         |       |                                  |        |                        | PIIRIT  |
| ESPOON KAUPUNKI                                                                       |                         |       | ESBO STAD                        |        |                        | SUUNN.  |
| KAUPUNKITEKNIKAN KESKUS                                                               |                         |       | STADSTEKNIKCENTRALEN             |        |                        | TARK.   |
| ALUE                                                                                  |                         |       | KAUP-OSA                         |        |                        | HYV.    |
| OLARINLUOMA                                                                           |                         |       | 22 OLARI                         |        |                        | PRK.    |
| NIMI                                                                                  |                         |       | VANHAN-GRÄSAN PUISTO             |        |                        | TELA.   |
| AIHE                                                                                  |                         |       | MATONPESUPAIKKA, PUISTO, ISTUTUS |        |                        | RELENT. |
| ASEMAPIIRUSTUS                                                                        |                         |       | 7743/200                         |        |                        | RELENT. |
| HSY:n vesihuolto                                                                      |                         |       | NRO                              |        |                        | HYV.    |
| PL 100                                                                                |                         |       |                                  |        |                        | TARK.   |
| 00066 HSY                                                                             |                         |       |                                  |        |                        | HYV.    |
| p.1091 15611                                                                          |                         |       |                                  |        |                        | TARK.   |
| GT                                                                                    | GEOTEKNIIKKA-<br>YKSKKO | ROKSE | ROKSE                            | FCG    | 5.12.2023              |         |
| SUUNN.                                                                                |                         |       |                                  | SUUNN. | A-M Rajala, E. Aydemir |         |
| TARK.                                                                                 |                         |       |                                  | TARK.  | T. Tuominen            |         |