


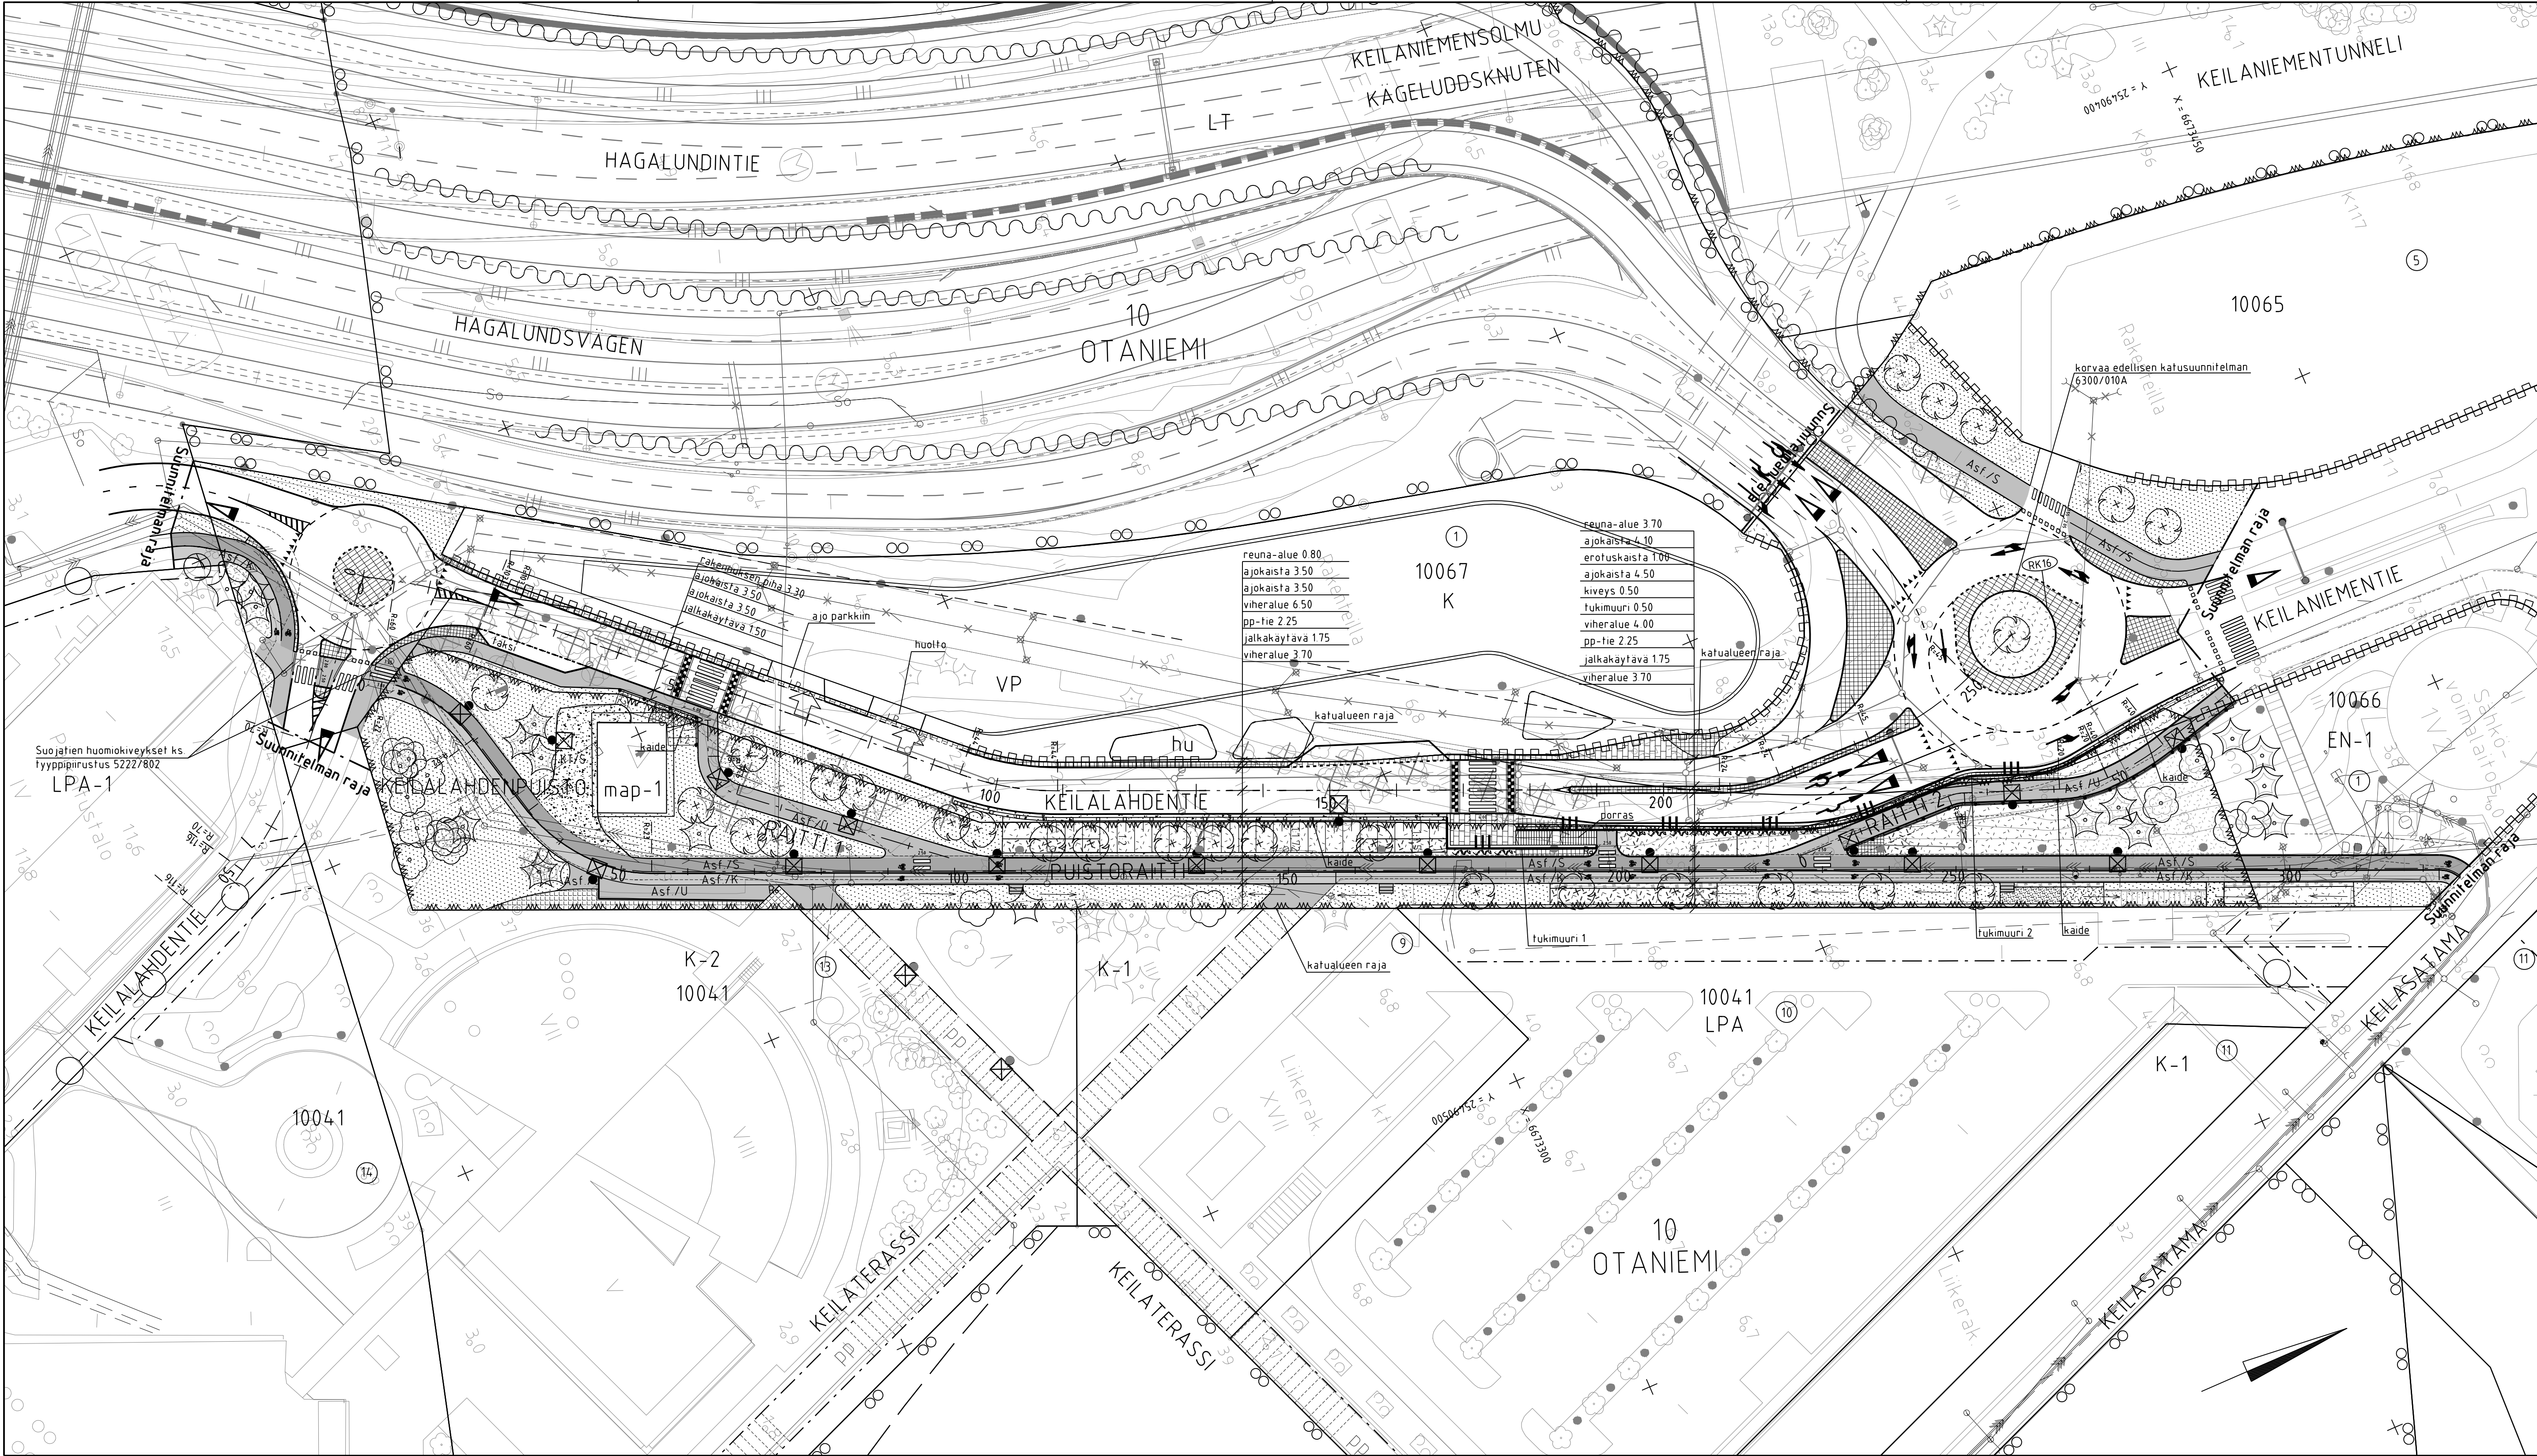

MERKINTÖJEN SELITYS

- U / S pp-tie, alfaltti, uusi / säilyvä
- K jalkakäytävä, alfaltti, kunnostettava
- U / S jk+pp-tie, alfaltti, uusi / säilyvä
- reunatuki
- madallettu reunatuki
- LR--- upotettu / luiskattu reunatuki
- kaide
- virtaussuunta
- portaali

Erillisen ympäristösuunnitelman mukaisesti:

- kiveys
- viheralue
- säilyvä viheralue
- kitvituhka, säilyvä / sepeli / kenttäkiveys
- poistettava puu
- mitattu, säilytettävä lehti- ja havpuu
- istutettava puu
- istutettava köynnös
- penkki
- jäteastia
- reunakiven korkeus

Erillisen valaistussuunnitelman mukaisesti:

- valaisinpylväs

Erillisen rakennesuunnitelman mukaisesti:

- tukimuri
- porras

Keilalahdentie mittalinjan paapisteeet				
Nro	Paalu	N	E	Sade
1	0.000	6673171575	25490361897	
2	4.737	6673175615	25490364371	60.000
3	19.277	6673186977	25490373386	-103.000
4	23.483	6673189992	25490376318	
5	94.291	6673241752	25490424637	-43.500
6	109.228	6673254190	25490432775	
7	208.385	6673345221	25490472087	-24.500
8	217.707	6673354268	25490474085	
9	232.183	6673368140	25490474479	-45.000
10	249.886	6673386076	25490471511	
11	259.141	6673394717	25490468198	

Raitti 1 mittalinjan paapisteeet				
Nro	Paalu	N	E	Sade
1	0.000	6673210329	25490402193	
2	5.421	6673208213	25490407184	-6.000
3	13.054	6673209876	25490414116	
4	46.276	6673235294	25490435507	

Puistoraitti mittalinjan paapisteeet				
Nro	Paalu	N	E	Sade
1	0.000	6673165222	25490375786	
2	3.141	6673167848	25490377510	22.000
3	19.710	6673177159	25490390743	
4	33.294	6673180343	25490403948	-23.000
5	54.604	6673193583	25490419673	
6	322.375	6673439410	25490525834	5.000
7	325.865	6673441897	25490528182	

Raitti 2 mittalinjan paapisteeet				
Nro	Paalu	N	E	Sade
1	0.000	6673352176	25490485983	
2	24.080	6673376247	25490486637	7.250
3	26.575	6673378680	25490487128	
4	40.833	6673391967	25490492301	-19.500
5	48.325	6673399293	25490493628	-39.999
6	58.005	6673408864	25490492339	
7	73.055	6673423428	25490488544	



ESPOON KAUPUNKI KAUPUNKITEKNIIKAN KESKUS		ESBO STAD STADSTEKNIKCENTRALEN		PROJEKTI SUUNNITTELU
ALUE KEILALAHDENPORTTI KEILANIEMI		KAUPUNGIN 10 OTANIEMI		TARK. 21.6.2022 M. Hakari
NIMI KEILALAHDENTIE, KEILALAHDENPUISTO, RAITTI 1, RAITTI 2, PUISTORAITTI		KATU / PUISTO		PIK. 25.10.2022 S. Hänninen
AIHE ASEMAPIIRUSTUS		7660/010		PIK. 23T
HSY:n vesihuolto PL 100 00066 HSY p.09/15611		40633/010		PIK. 1500
GT SUUNNITTELU TARK.		HYV. 8.11.2022 TARK. 8.11.2022		PIK. ETRS-GK25 N2000
SUUNNITTELU TARK.		HYV. 8.11.2022 TARK. 8.11.2022		PIK. Minna Järvenpää
SUUNNITTELU TARK.		HYV. 8.11.2022 TARK. 8.11.2022		PIK. Satu Korander
SUUNNITTELU TARK.		HYV. 8.11.2022 TARK. 8.11.2022		PIK. Kaisu Vahakuopus

Vesihuoltojärjestelyt,
ks. piir. nro 7660/300