

MERKINTÖJEN SELITYS

Ajorata

jk+pp-tie

kiveys

viheralue

istutettava havu- ja lehtipuu

reunakivi

madallettu reunakivi

luiskattu reunakivi

upotettu reunatuki

suojatie ja pyörätien jatke

hulevesiviemäri, suunniteltu / rakennettu

hulevesikaivo

tarkastuskaivo

rumpu




suojatien korotusviiste

Tontin kulmapisteen likimääräinen suunnitellun maanpinnan korkeusasema


likimääräinen kadun korkeusasema

Katualueen ja maankäytön väliset rajapinnat tarkennettava myöhemmässä suunnittelussa. Piirustuksessa esitetty perustuu maankäytön suunnitelmiin, jotka on laadittu kaavoituksen yhteydessä (AA&R/2015)

TYYPPIPOIKKILEIKKAUS B-B 1:100

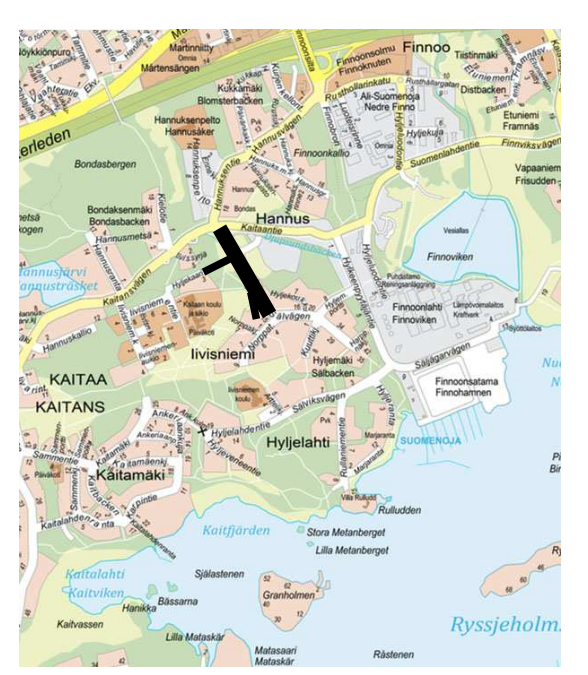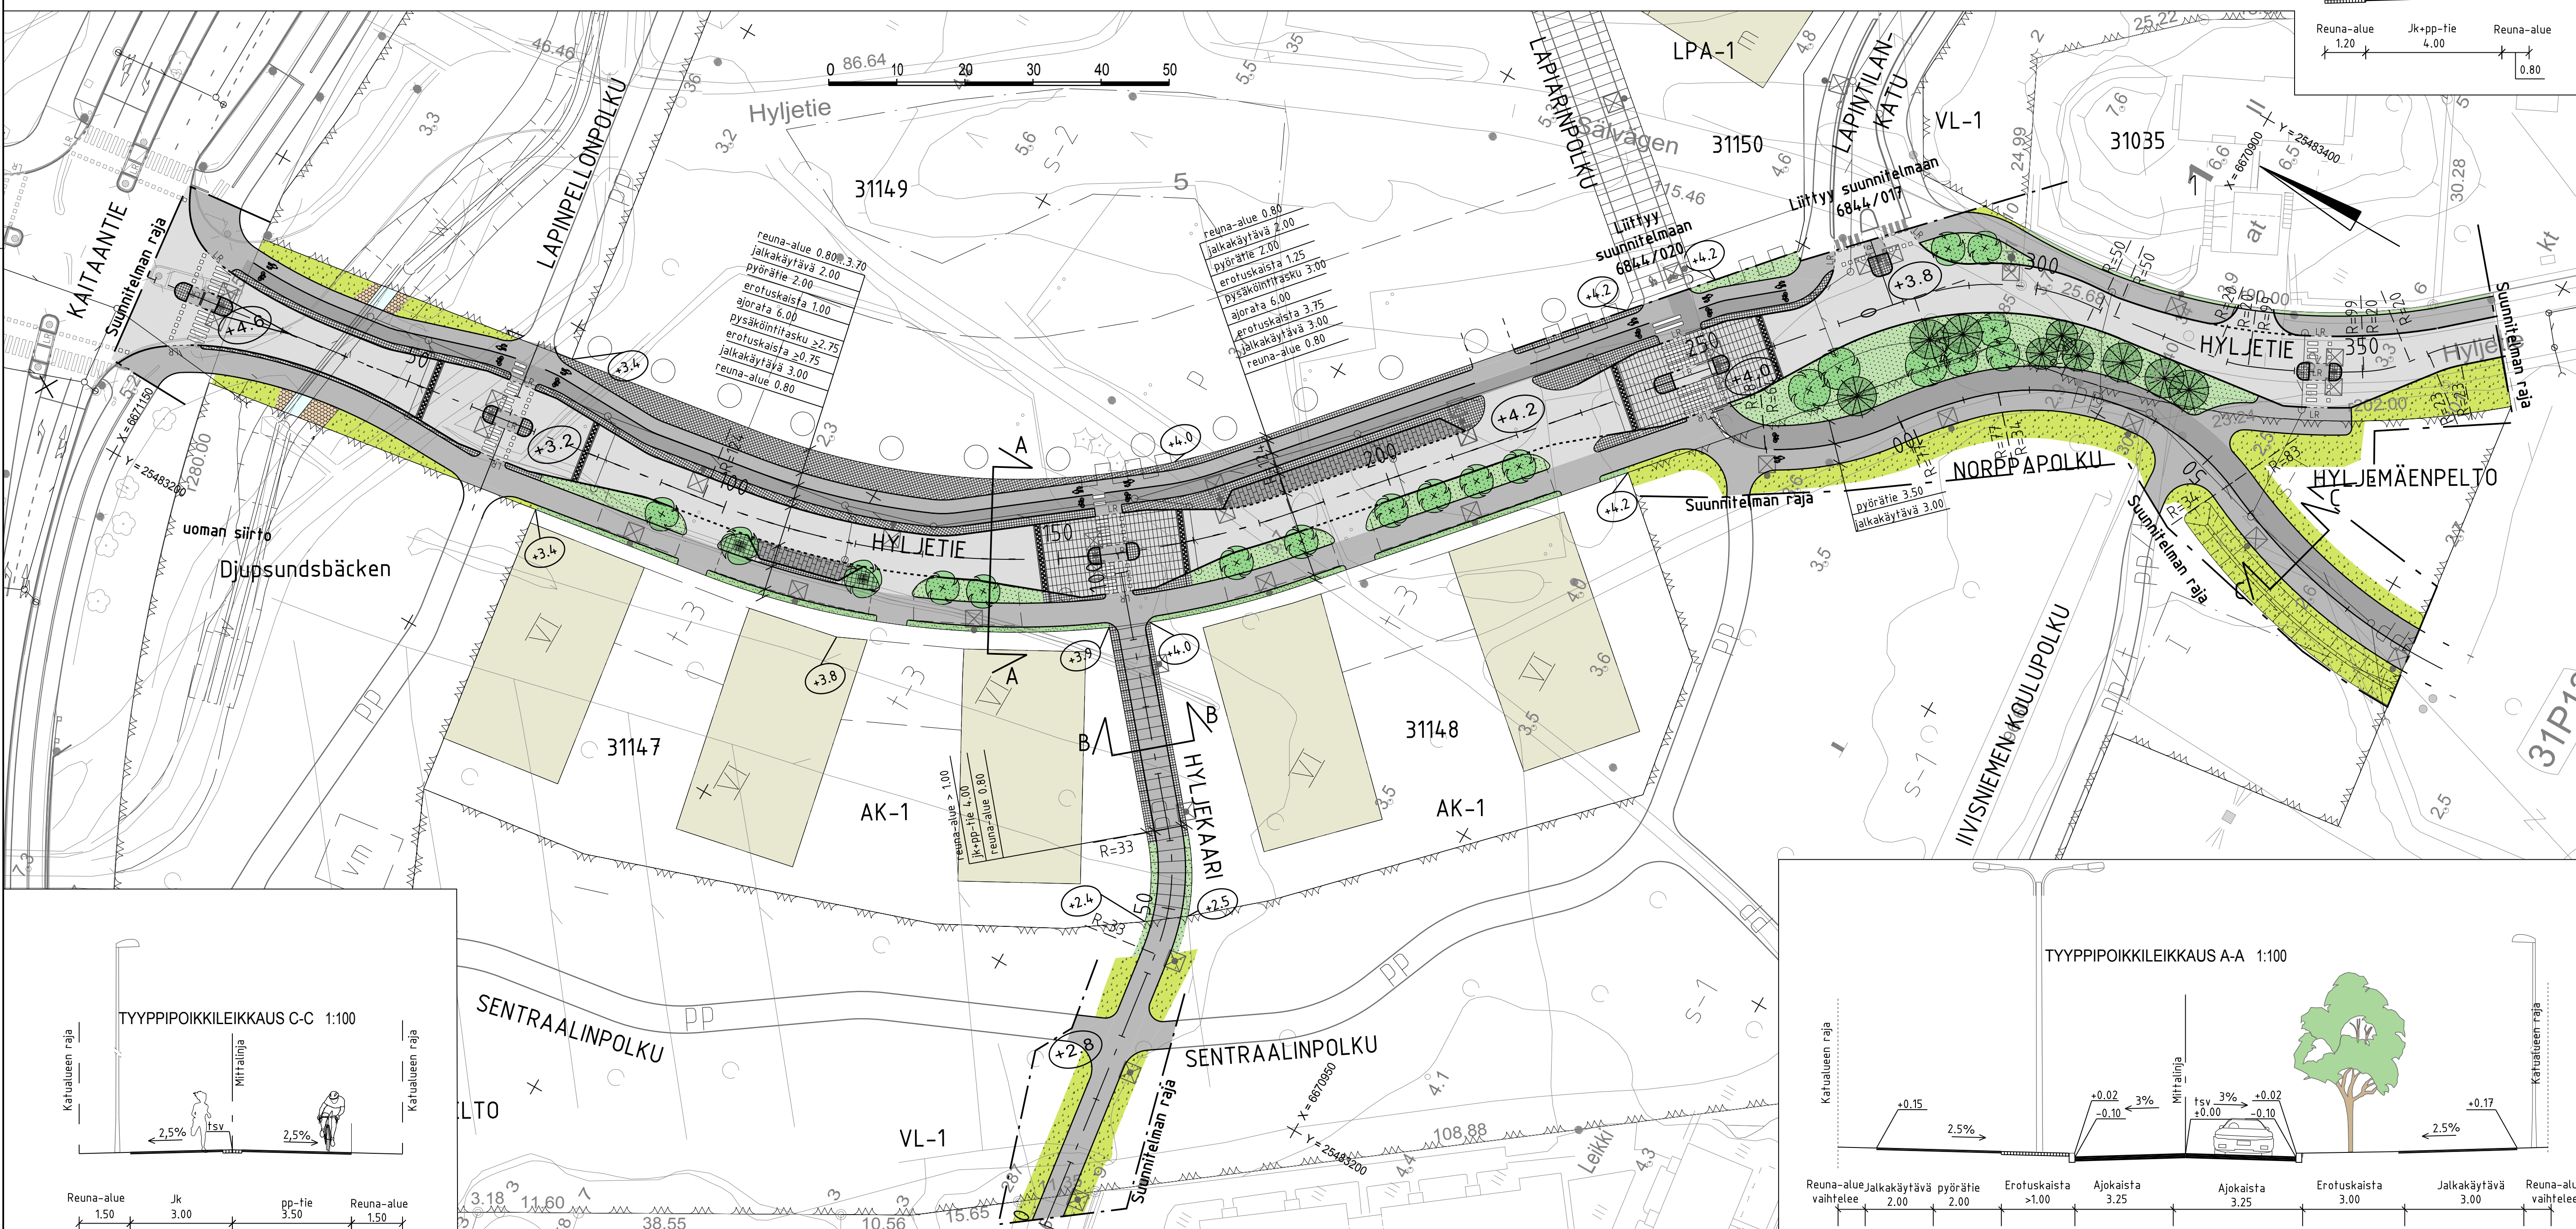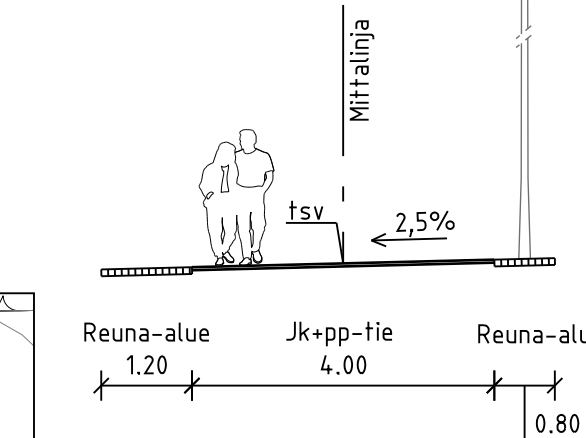

TYYPPIPOIKKILEIKKAUS A-A 1:100

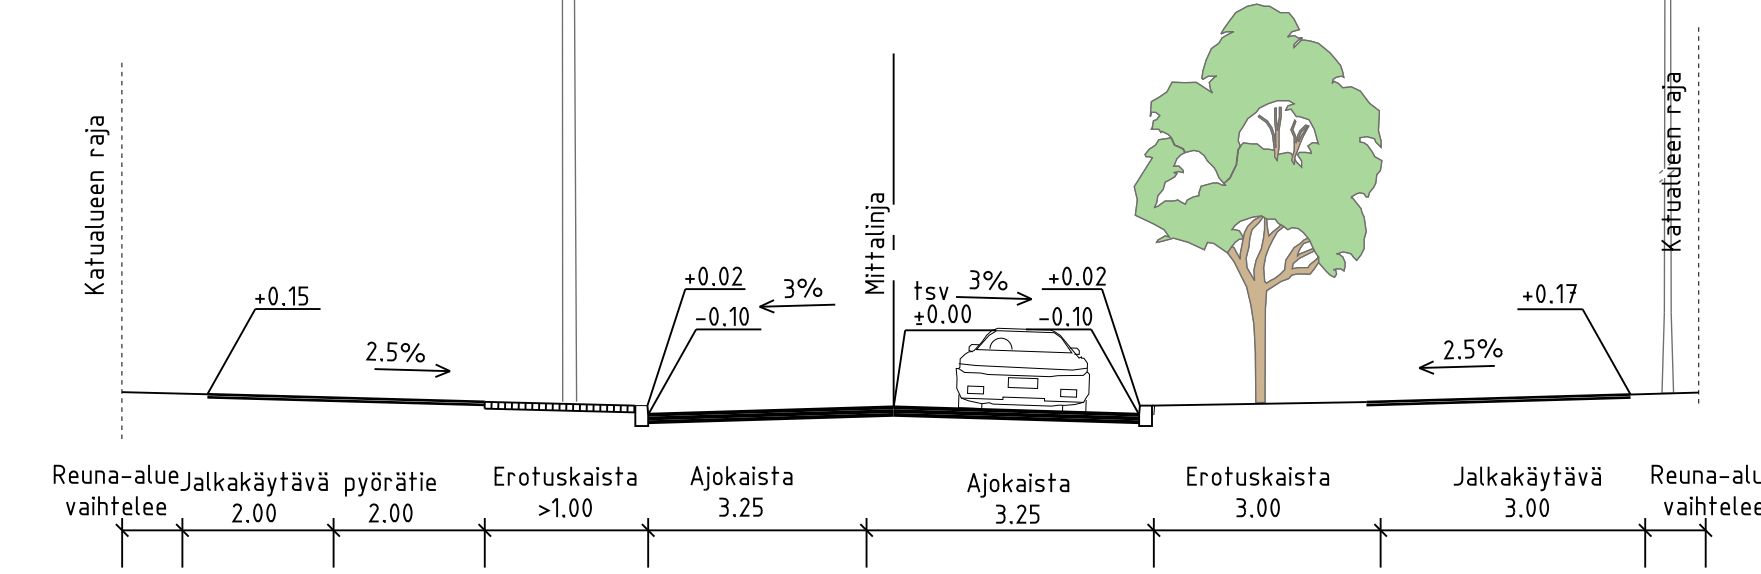

ESPOON KAUPUNKI KAUPUNKITEKNIKAN KESKUS		ESBO STAD STADSTEKNIKCENTRALEN		PIIRIY.
KAAVA		KAUP.OSA		SUUNN.
FINNÖÖ-DJUPSUNDSBÄCKEN		31 HANNUS		10.10.2017 M. Vainikka
ALUE		ALUE		HYV.
				10.10.2017 H. Rautio
				16.10.2017
				TEK.
				KLEVI
				25M,26M
				LITTYVY
				KAAVA
				1:500,1:100
				KOORDINATIT
				ETRS-GK25
				N2000
				NRO
				6844/016
				HYV.
				TARK.
				HYV.
				TARK.
				RAMBOLL
				9.10.2017
				SUUNN.
				Mateena Hallikainen, Rudrajit Roy
				TARK.
				Tapio Pulkkinen