

MERKINTÖJEN SELITYS

- Ajorata
- jk+pp-tie
- kiveys
- viheralue
- istutettava/säilytettävä lehtipuu
- reunakivi
- madallettu reunakivi
- luiskattu reunakivi
- suojatie ja pyörätien jatke
- hulevesiviemäri, suunniteltu / rakennettu
- hulevesikaivo
- tarkastuskaivo





R

roska-astia

Pe

Penkkivalaisimet

Katualueen ja maankäytön väliset rajapinnat tarkennettava myöhemmässä suunnittelussa. Piirustuksessa esitetty perustuu maankäytön suunnitelmiin, jotka on laadittu kaavoituksen yhteydessä (AA&R/2015)

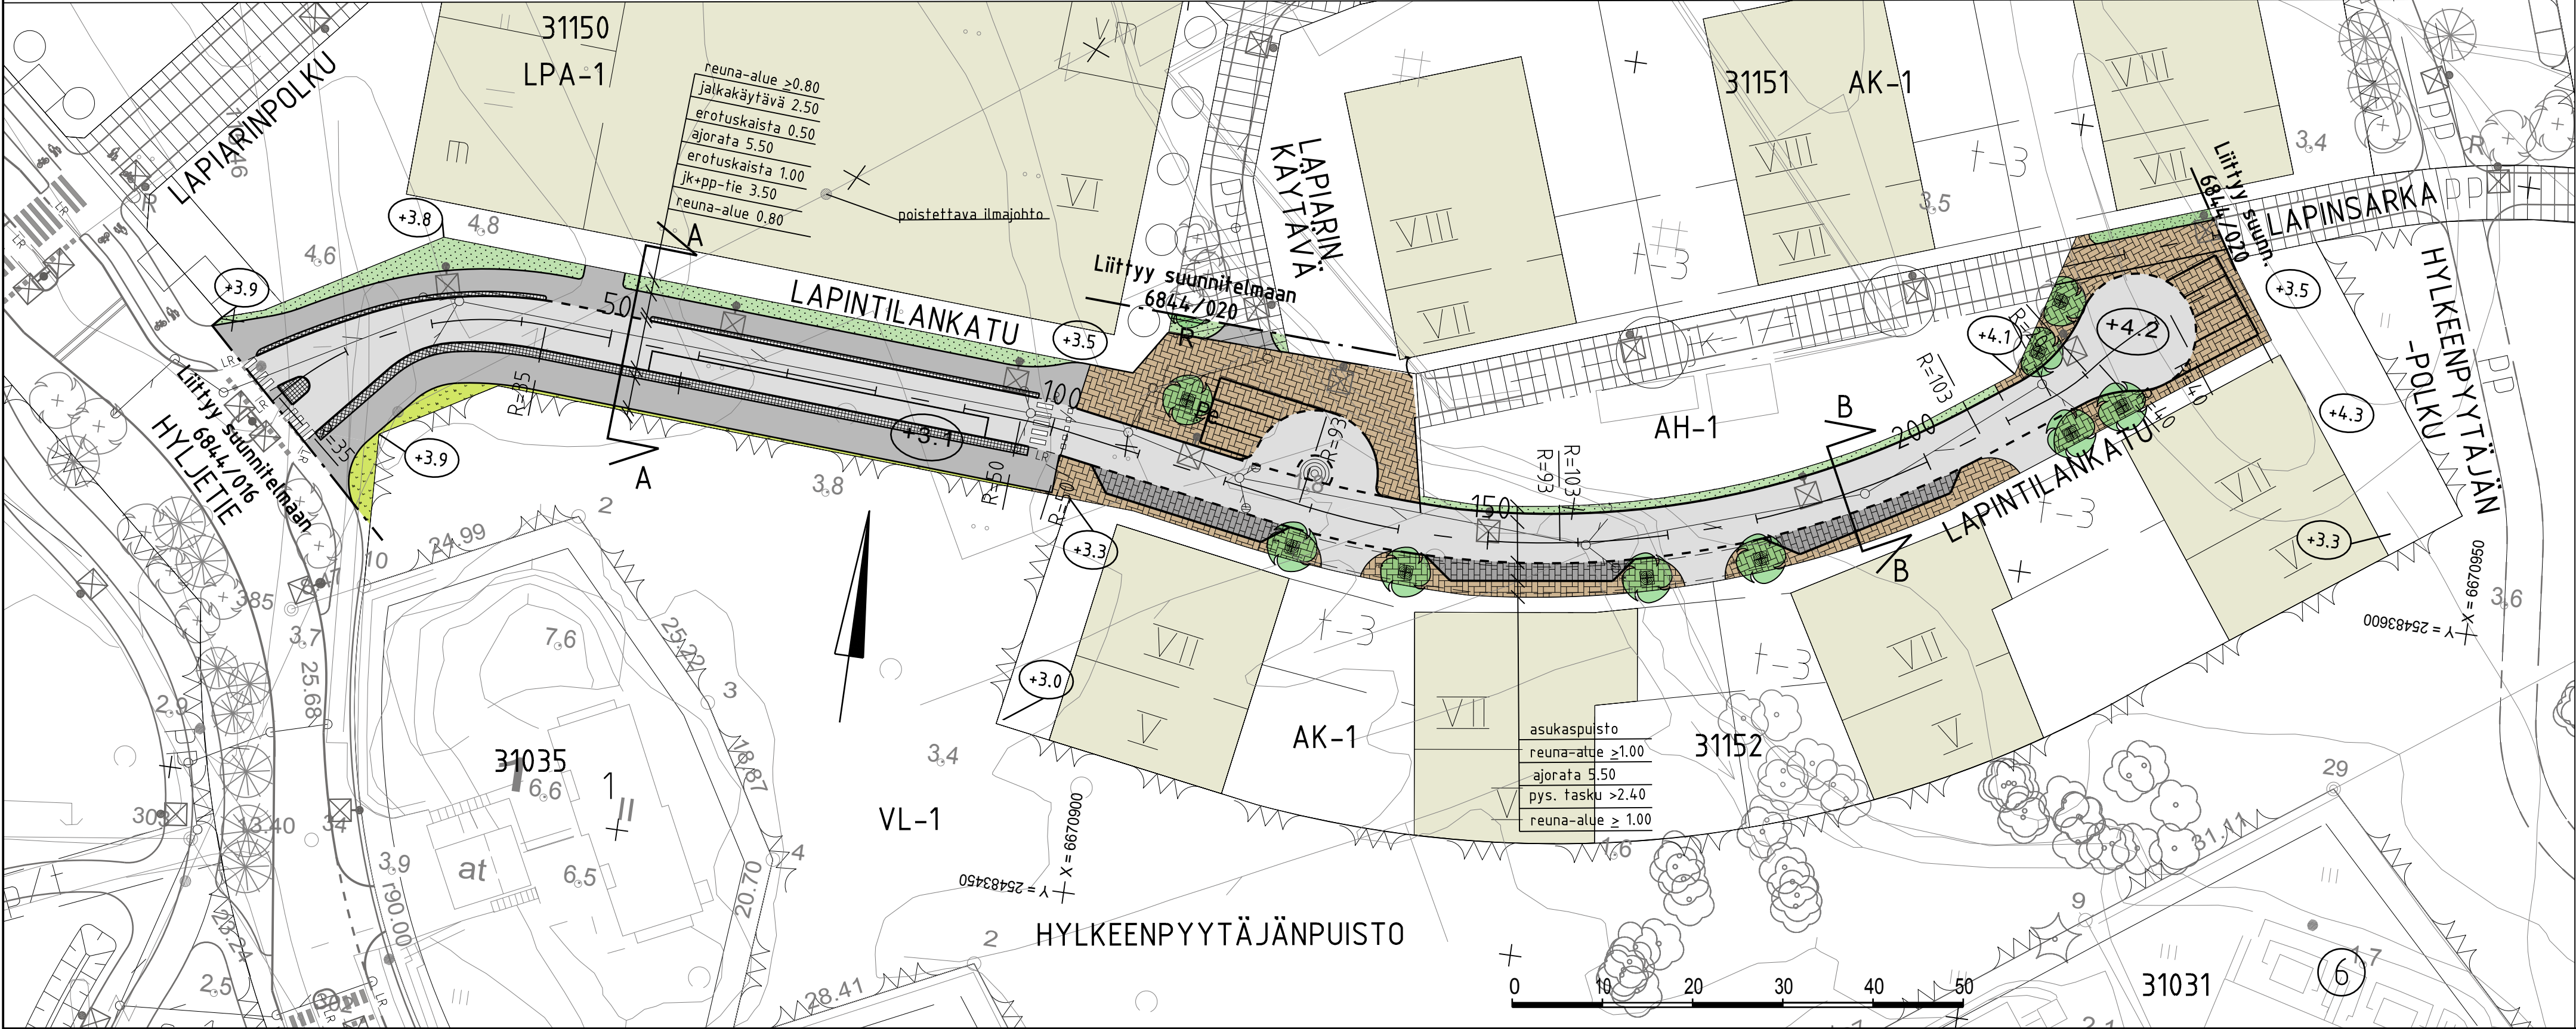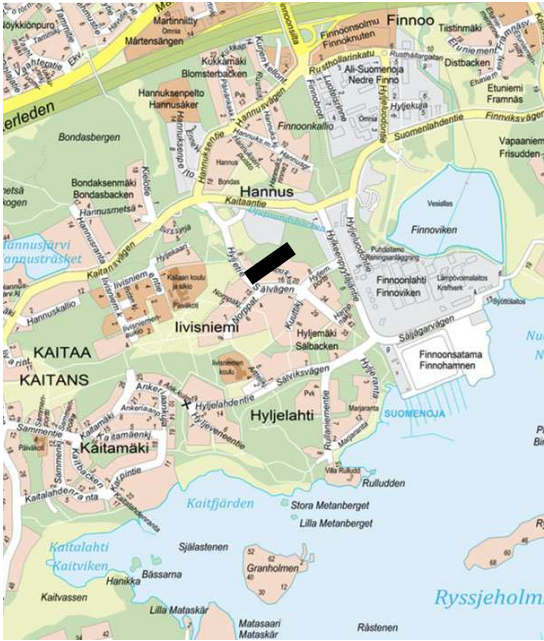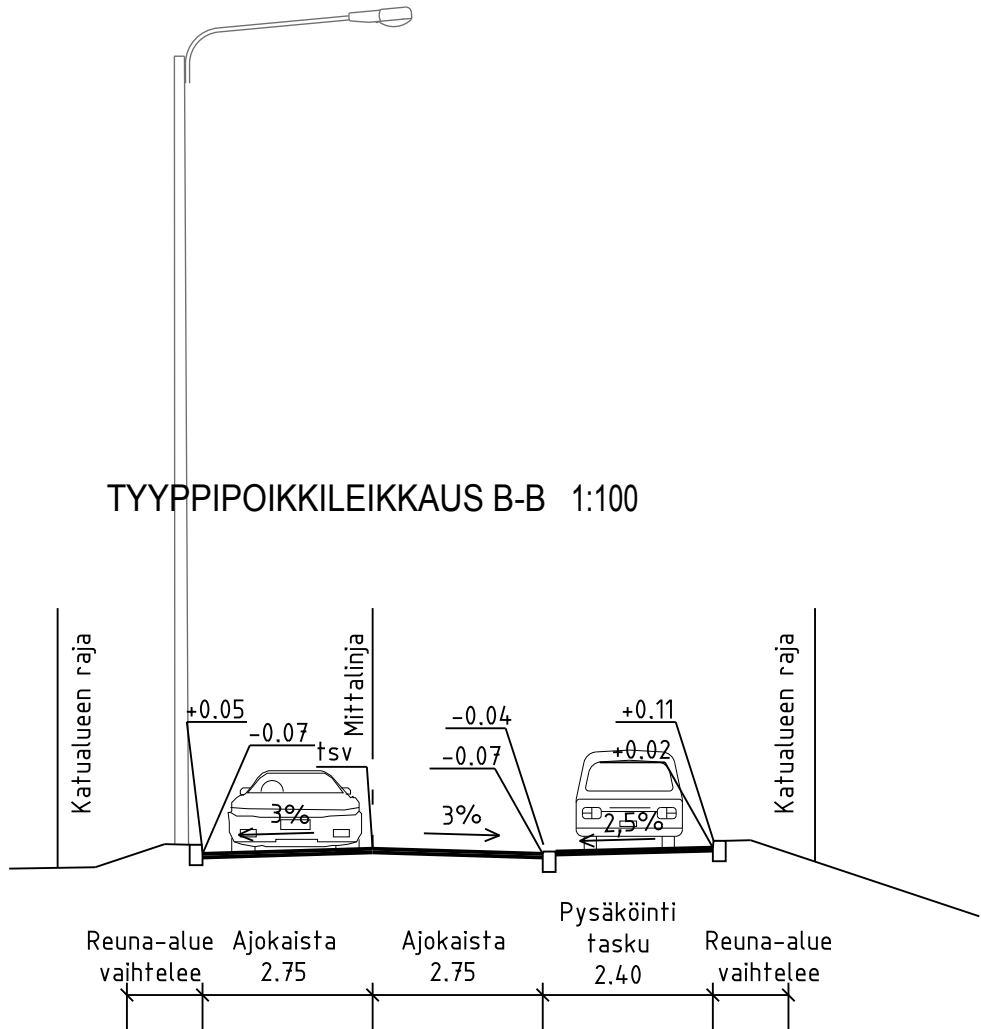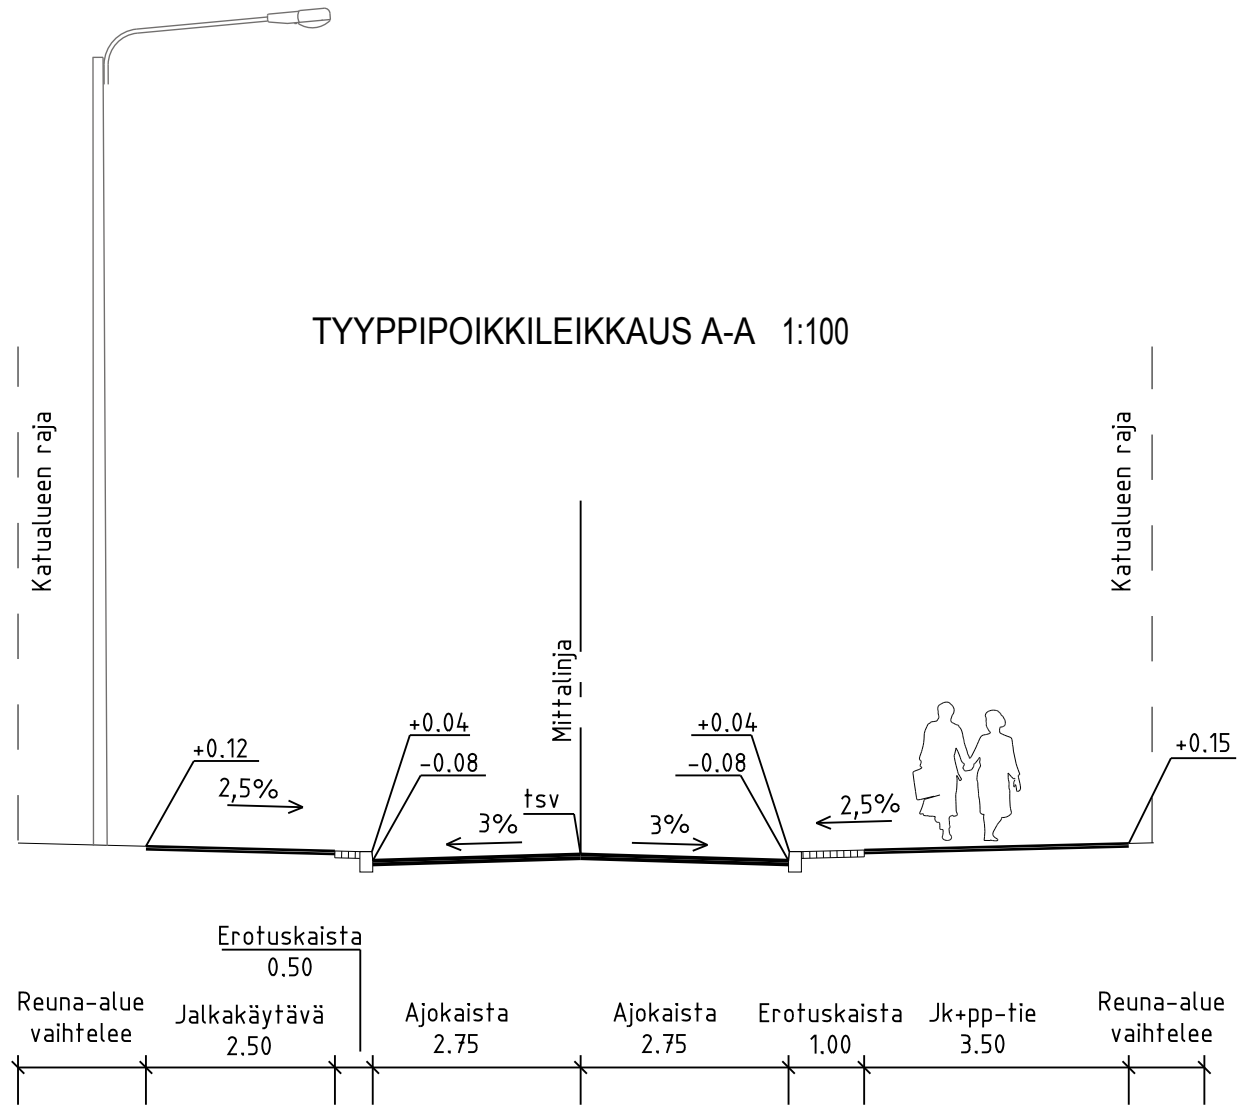

C	M	S	T/H
B	M	S	T/H
A	M	S	T/H
	ESPOON KAUPUNKI KAUPUNKITEKNIKAN KESKUS	ESBO STAD STADSTEKNIKCENTRALEN	PIIR. V. SUUNN. TARK. HYV. PPK TEILA
ALUE	KAAVA FINN00-DJUPSUNDSBÄCKEN	KAUP.OSA 31 HANNUS	10.10.2017 M. Vainikka 10.10.2017 H. Rautio 16.10.2017
NIMI	LAPINTILANKATU		KLENTI SUUNN. SUUNN. SUUNN.
AIHE	KATU		25M,26M 1:500, 1:100 KOORD. JÄRJ. ETRS-GK25 KORKEUS JÄRJ. N2000
PIIR. LAJI	KATUSUUNNITELMA JA TYYPPIPOIKKILEIKKAUKSET		6844/017
	HSY:n vesihuolto PL 300 00066 HSY p.1091 15611	NRO	HYV. TARK. HYV. TARK.
GT	GEOTENNIKA- YKSIKÖ	KONS.	RAMBOLL 9.10.2017
SUUNN.			SUUNN. TARK.
TARK.			Matleena Hallikainen, Rudrajit Roy Tapio Pulkkinen