
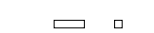
 
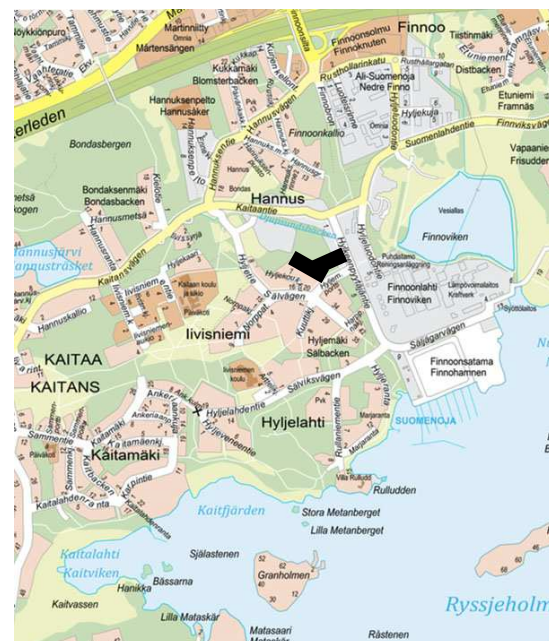
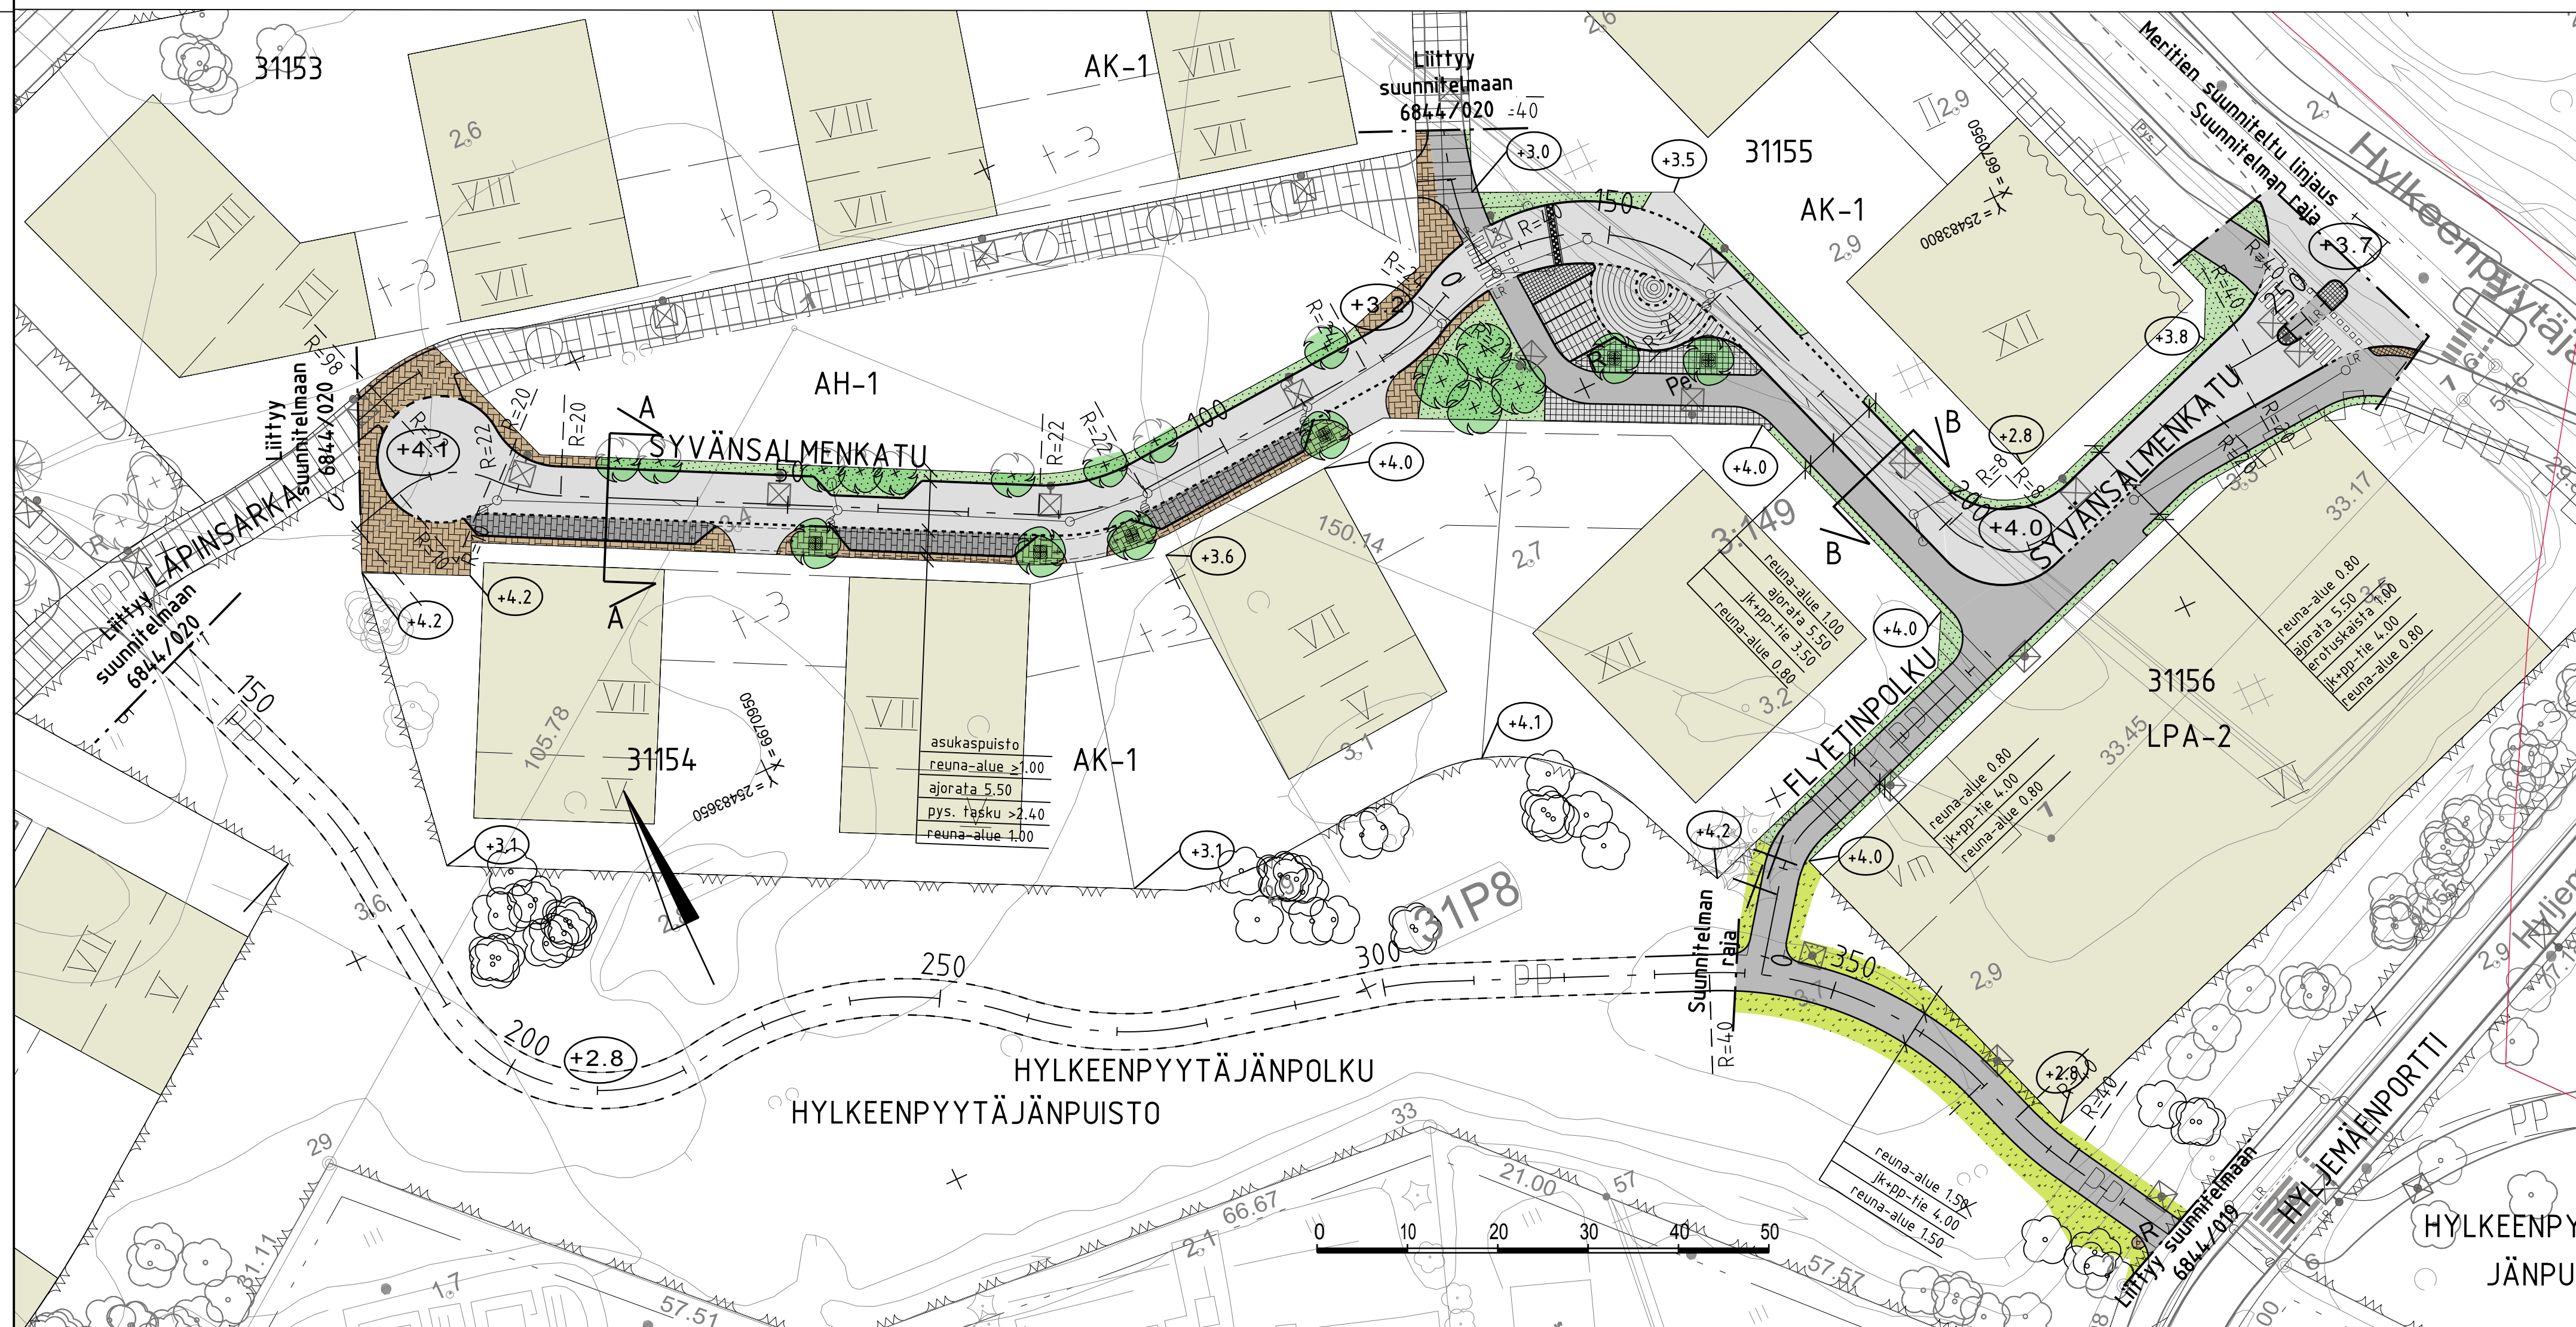
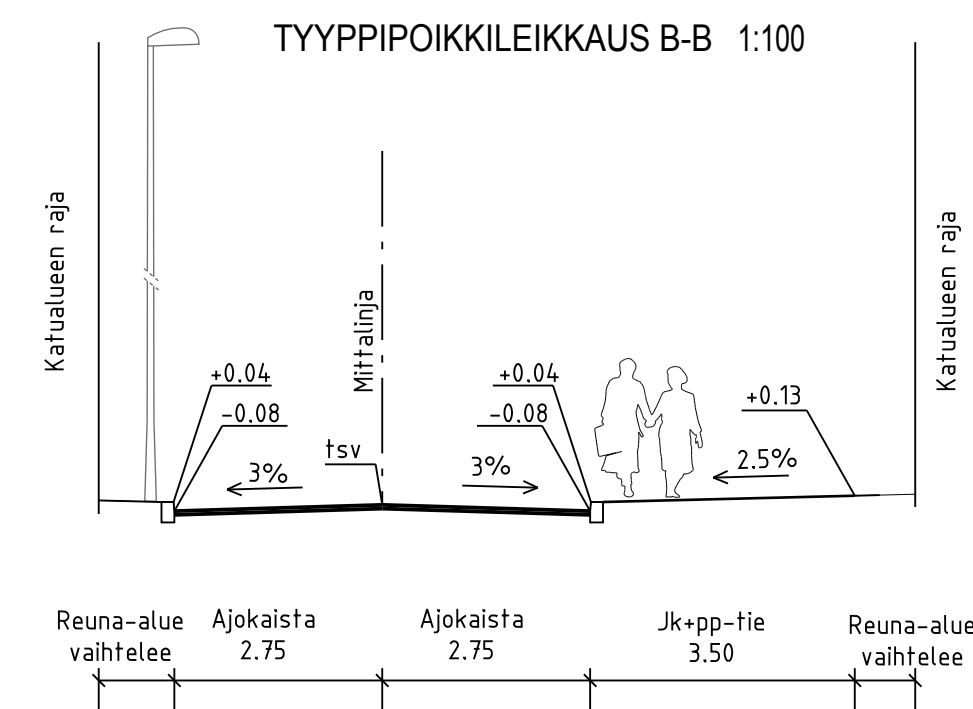


	Ajorata
	jk+pp-tie
	kiveys
	viheralue
	istutetta
	säilytetty lehti- ta

	reunakivi
	madallettu reunakivi
	luiskattu reunakivi
	suojatie ja pyörätien jatke
	hulevesiviemäri, suunniteltu / rakennettu
	hulevesikaivo
	tarkastuskaivo
	suojatien korotusviiste
	Tontin kulmapisteen likimä maanpinnan korkeusasema
	likimääräinen kadun korkeusasema
	Liito-oravien elinympäristö

	valaisimet
$^{\circ}\text{R}$	roska-astia
—Pe	Penkki

Katualueen ja maankäytön väliset rajapinnat tarkennettava myöhemmässä suunnittelussa. Piirustuksessa esitetty perustuu maankäytön suunnitelmiin, jotka on laadittu kaavoituksen yhteydessä (AA&R/2015)

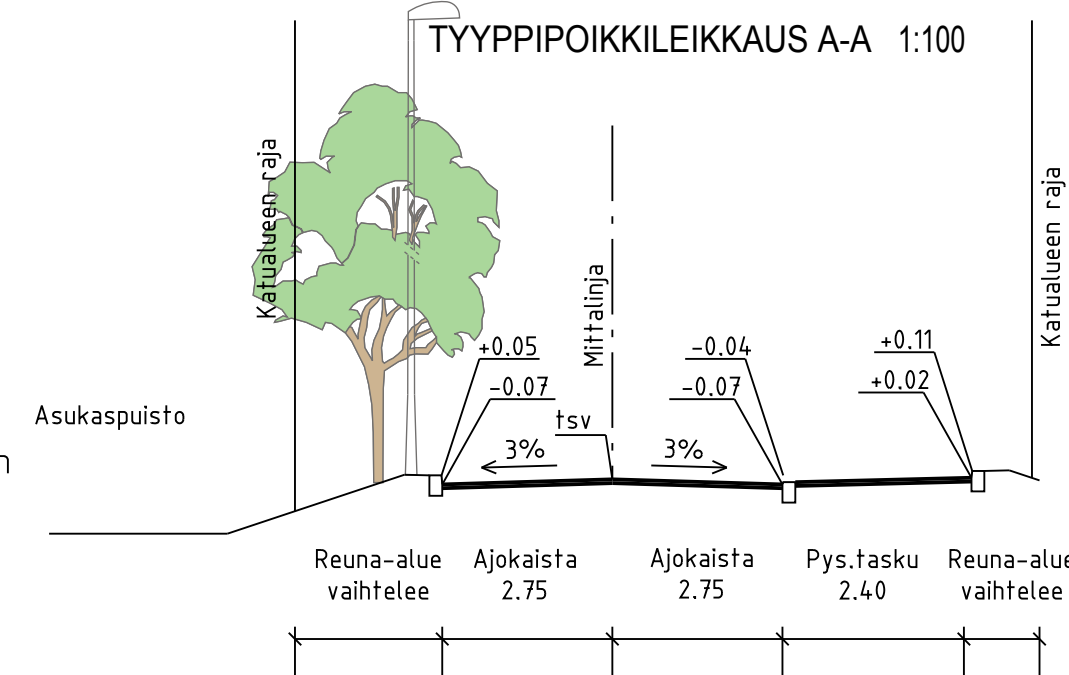

C	M	G	T/H
B	M	G	T/H
A	M	G	T/H
 ESPOON KAUPUNKI KAUPUNKITEKNIKAN KESKUS		ESBO STAD STADSTEKNIKCENTRALEN	PIDIN T. SUUNN. TARK. 10.10.2017 M. Vainikka 10.10.2017 H. Rautio 16.10.2017 TELA
ALUE	KAAVA FINNOO-DJUPSUNDSBÄCKEN	KAUP.OSA 31 HANNUS	KLEINTI: 25M,26M LITTYTY KRAAVA 1:500, 1:100 KORD.JÄR.J. ETRS-GK25 KORKEUSJÄRJ. NZ000 NRO 6844/018
NIMI	SYVÄNSALMENKATU , FLYETINPOLKU PLV 20-53 JA HYLKEENPYYTÄJÄNPUISTO: HYLKEENPYYTÄJÄNPOLKU PLV 339-396 JA FLYETINPOLKU PLV 0-20 KATU JA PUISTO KATU- JA PUISTOSUUNNITELMA JA TYYPPIPOIKKILEIKKAUKSET		
AIHE PIIR. LAJI	 HSY:n vesihuolto PL 300 00066 HSY p.(09) 15611	NRO *	HYV. TARK. HYV. TARK.
GT SUUNN. TARK.	GEOTEKNIIKA- YKSKÖÖ	KONS.	KONS.  9.10.2017 SUUNN. TARK. Mateena Hallikainen, Rudrajit Roy Tapio Pulkkinen