


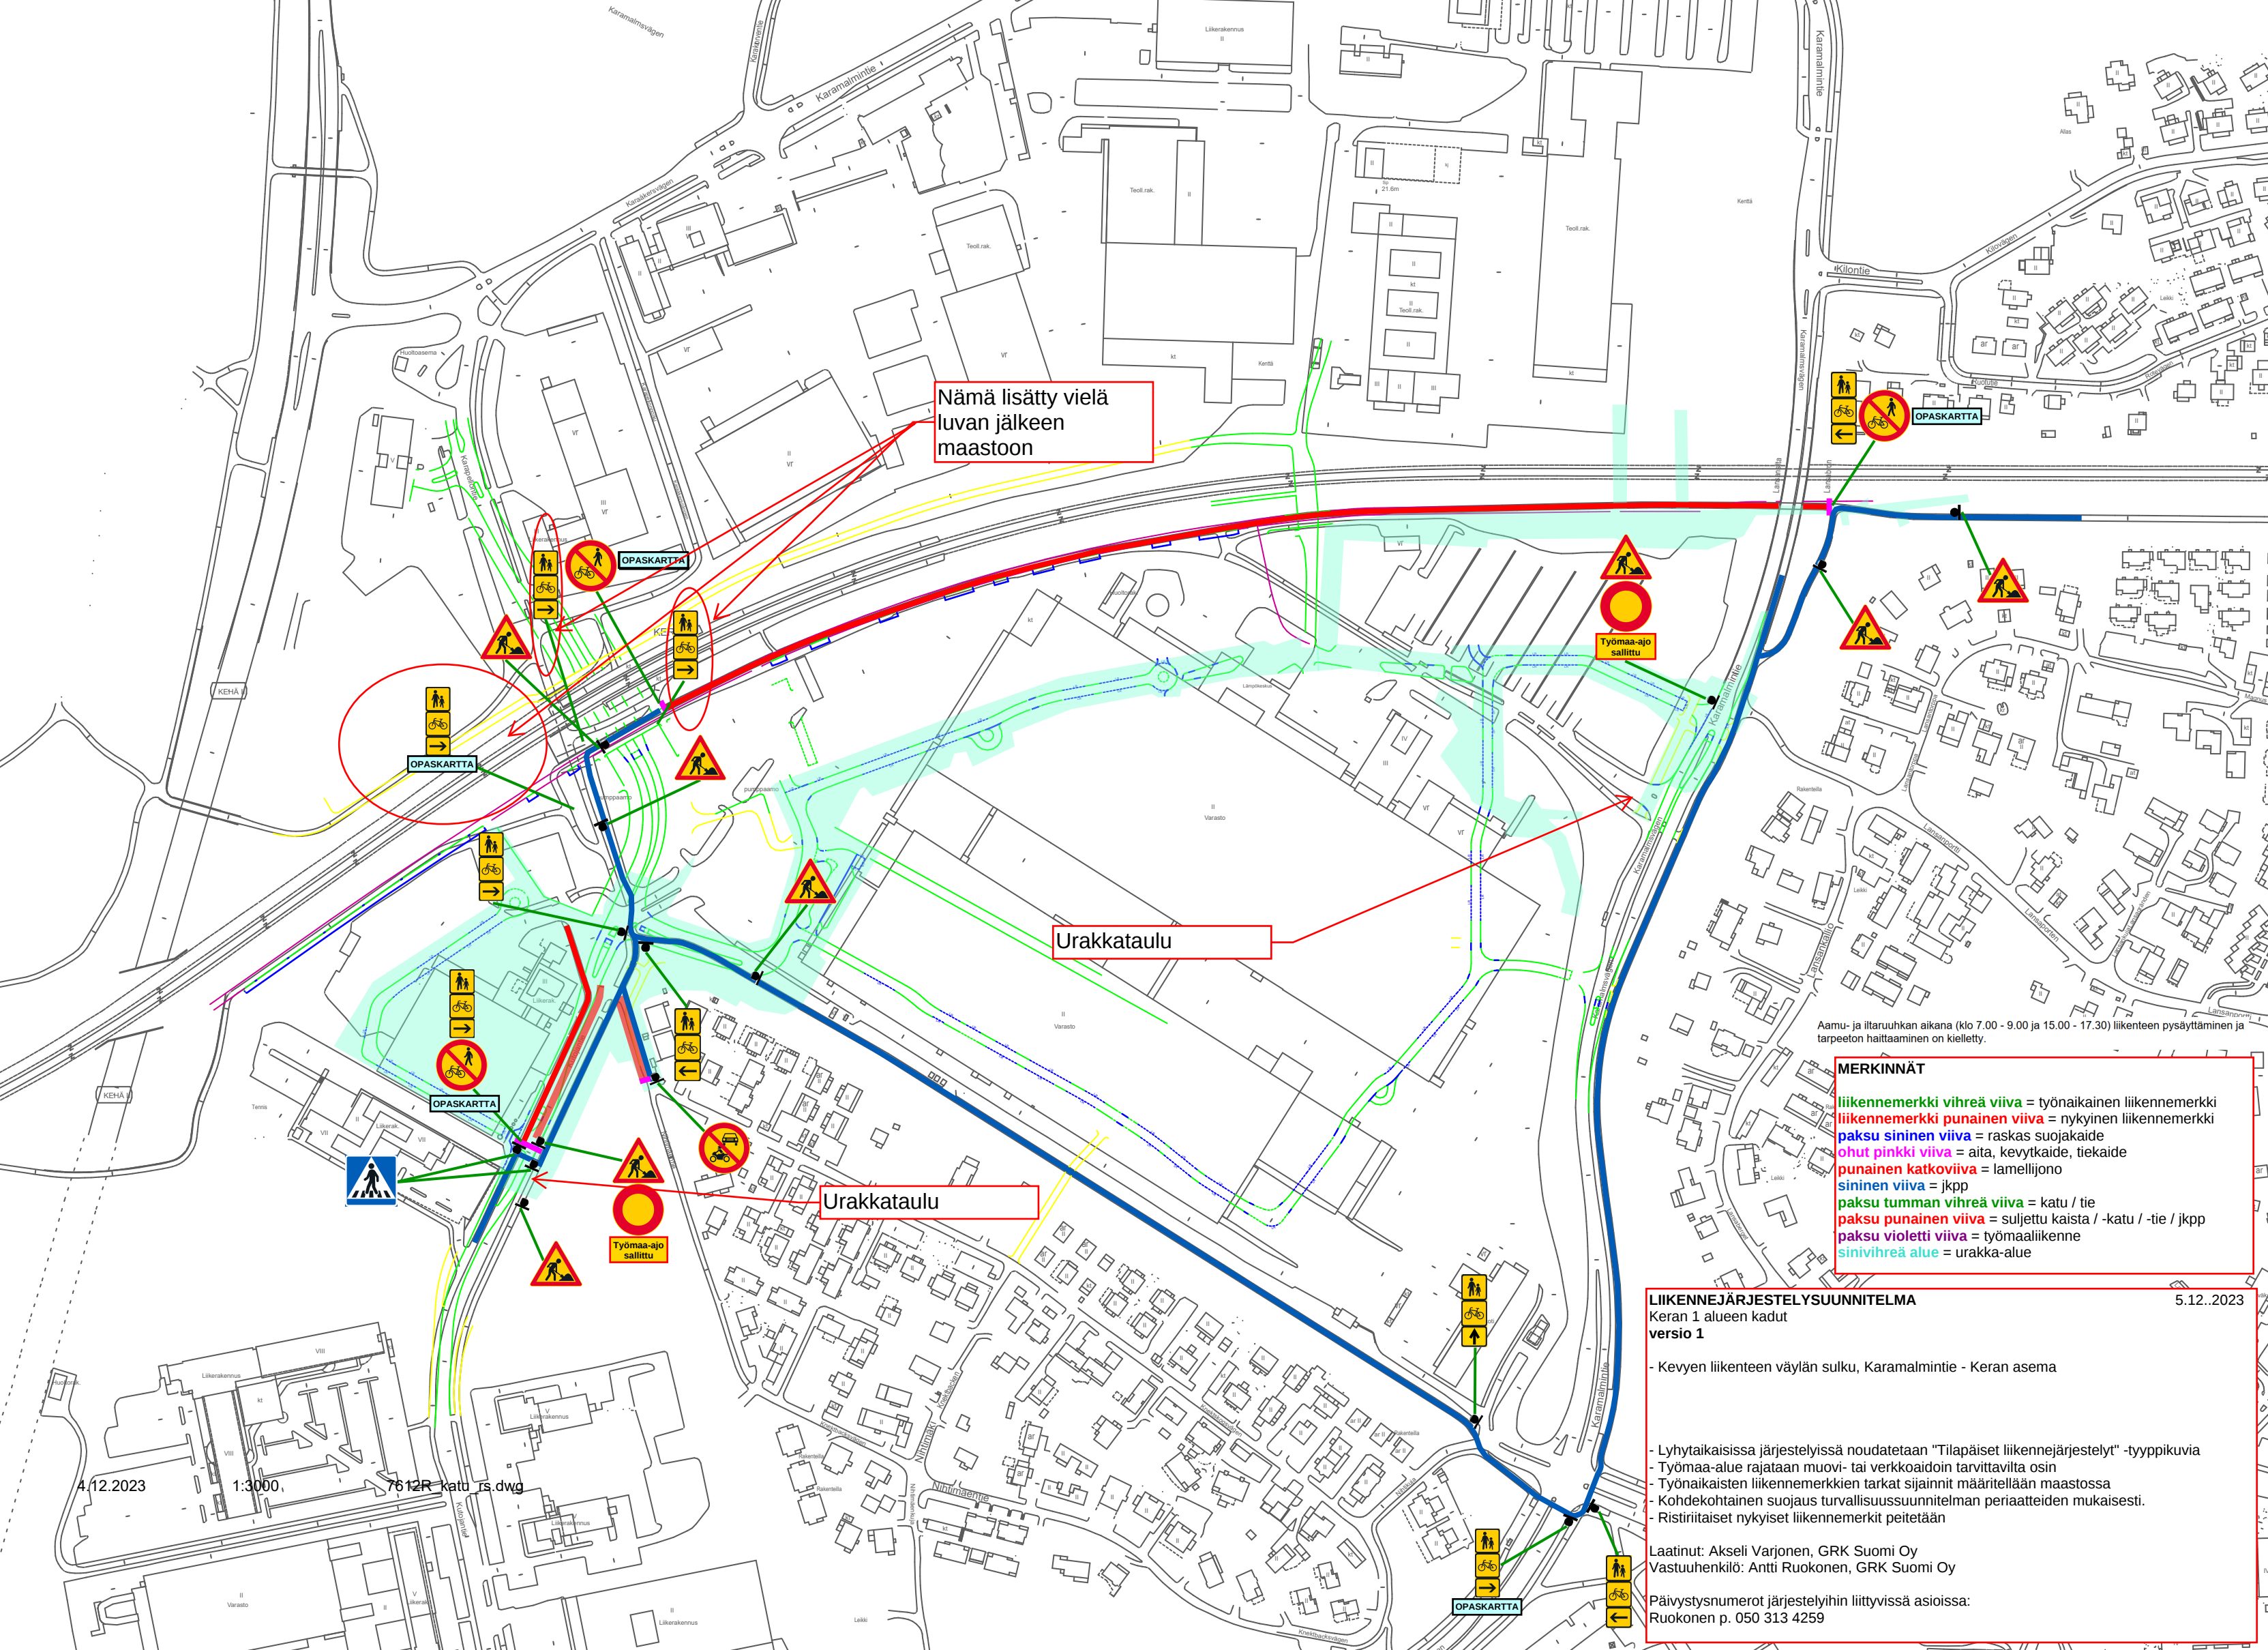

Nämä lisätty vielä luvan jälkeen maastoon

Urakkataulu

Urakkataulu

MERKINNÄT

liikennemerkki vihreä viiva = työnaikainen liikennemerkki
liikennemerkki punainen viiva = nykyinen liikennemerkki
paksu sininen viiva = raskas suoja-aike
ohut pinkki viiva = aita, kevytkaide, tiekaide
punainen katkoviiva = lamellijono
sininen viiva = jkpp
paksu tumman vihreä viiva = katu / tie
paksu punainen viiva = suljettu kaista / -katu / -tie / jkpp
paksu violetti viiva = työmaaliikenne
sinivihreä alue = urakka-alue

LIIKENNEJÄRJESTELYSUUNNITELMA
Keran 1 alueen kadut
versio 1

5.12..2023

- Kevyen liikenteen väylän sulkua, Karamalmintie - Keran asema

- Lyhytaikaisissa järjestelyissä noudatetaan "Tilapäiset liikennejärjestelyt" -tyyppikuvia
- Työmaa-alue rajataan muovi- tai verkkoaidoin tarvittavilta osin
- Työnaikaisten liikennemerkkien tarkat sijainnit määritellään maastossa
- Kohdekohtainen suojaus turvallisuussuunnitelman periaatteiden mukaisesti.
- Ristiriitaiset nykyiset liikennemerkit peitetään

Laatinut: Akseli Varjonen, GRK Suomi Oy
Vastuuhenkilö: Antti Ruukonen, GRK Suomi Oy

Päivystysnumerot järjestelyihin liittyvissä asioissa:
Ruukonen p. 050 313 4259