


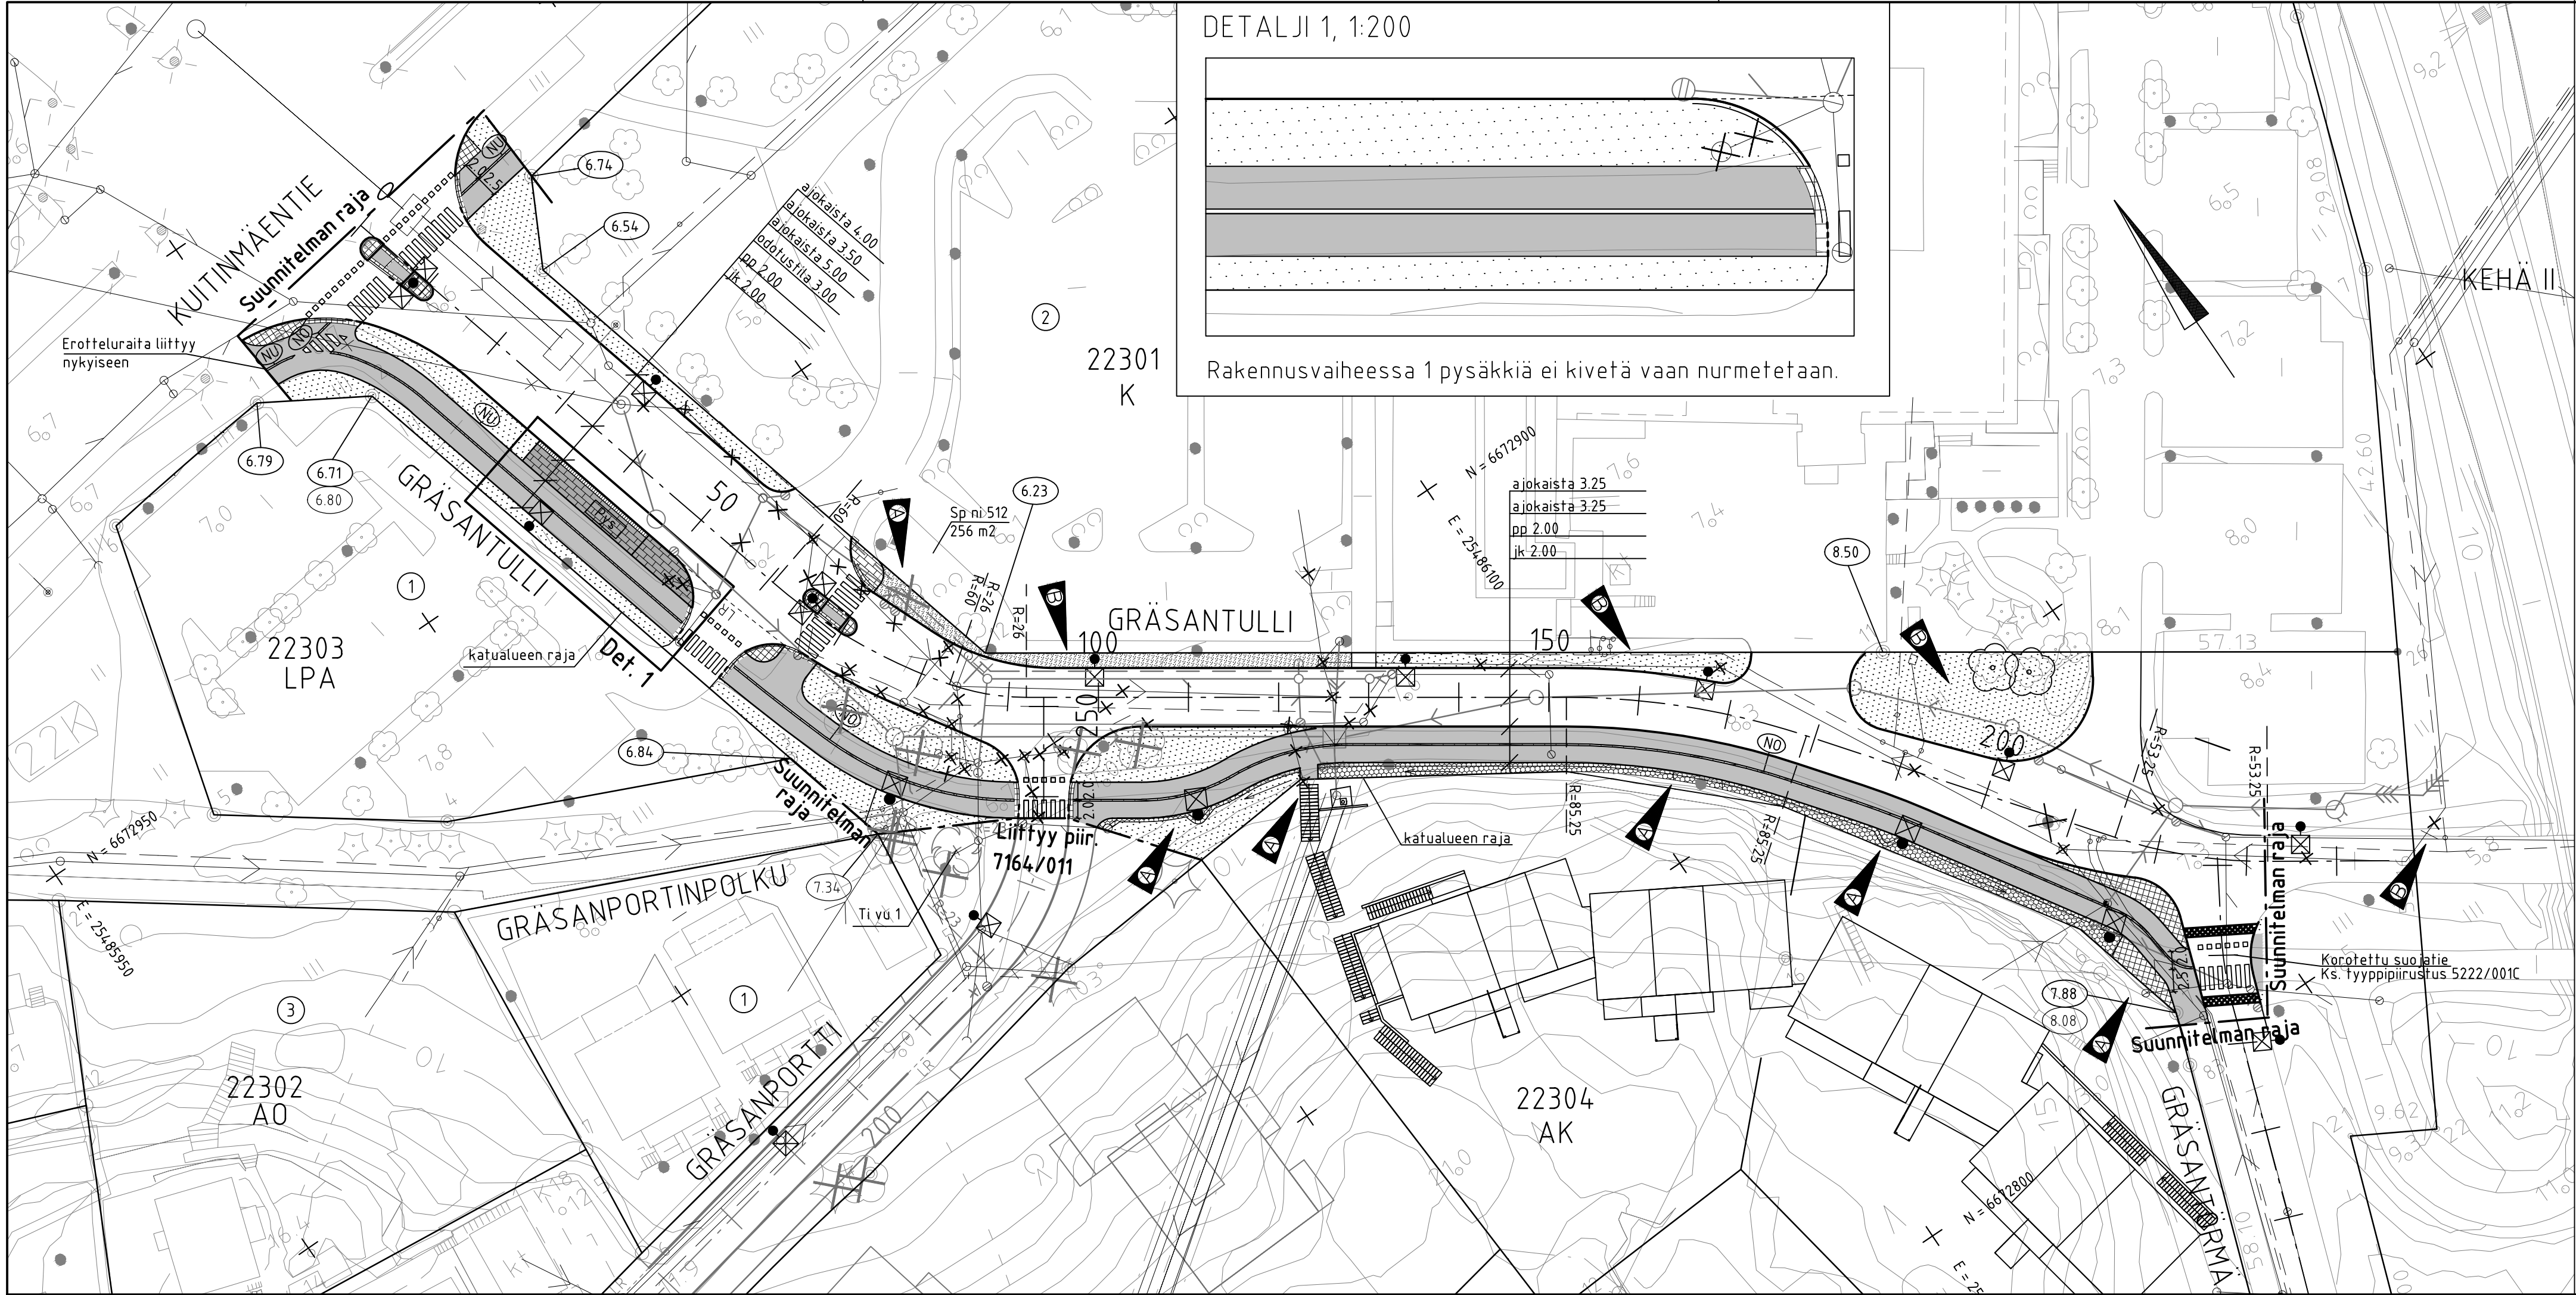

MERKINTÖJEN SELITYS

- jk+pp/jk-tie
- graniittikiveys saarekkeissa
- noppakivi 100x100x100mm
- punainen, lohkottu pinta, ruutuladonta
- nupukiviraita 200-250x140x100mm, harmaa
- noppakiviraita 100x100x100mm, vaalean harmaa, lohkottu pinta
- kolmen noppakiven varoitusraita, lohkopintainen, vaalean harmaa
- katso Espoon kaupungin tyyppipiirustukset 5222/801-803

Vesihuoltojärjestelyt,
ks. piir.nro 7164/300

- betonikiveys, harmaa, suorakaidekivi 280x140x80, tiililadonta
- betonikiveys pysäkillä
- iso sauvakivi 280x140x80mm
- hiekkapuhallettu pinta, musta, tiililadonta, Rudus tai vastaava
- ks tyyppipiirustus 5222/031C mukaisesti
- sileä, valkoinen, ruutuladonta, Rudus tai vastaava
- iso noppakivi, 140x140x140, korotetun suojatien yhteydessä
- ks. tyyppipiirustus 5222/001C
- nurmetus katualueilla
- A3, tiivistettyä kasvualustaa 150mm

- Istutettava lehtipensas
- kenttäkivikoulu
- kivien halkaisija 150...250mm
- sekavärinen, punertavan ja harmaan eri sävyt
- ks. InfraRyl 2010 kohta 21444

- virtausnuoli
- säilytettävä / poistettava lehtipuu (mitattu)

- reunatuki / madallettu reunatuki
- kadulla harmaa graniitti V220h
- fasoon upotettu reunatuki
- harmaa graniitti V220h

- valaisinyplväs
- erillisen valaistussuunnitelman mukaisesti

- pysäkkikatos


- suunniteltu maanpinnan korkeusasema
- nykyinen maanpinnan korkeusasema

Linjan Gräsantulli pääpisteet				
Nro	Paalu	X	Y	Säde
1	0.000	6672990.750	25486018.487	
2	60.541	6672932.269	25486034.149	-60.000
3	83.305	6672911.908	25486044.020	-26.000
4	91.997	6672905.932	25486050.275	
5	151.937	6672872.314	25486099.901	85.250
6	179.057	6672853.818	25486119.578	
7	215.094	6672825.288	25486141.595	-53.250
8	232.338	6672813.565	25486154.138	
9	245.794	6672806.082	25486165.321	

KASVILUETTELO

Tunnus	Nimi	Istutus-	Taimikoko	Taimimäärä
Sp ni	Lehti- ja havupensas			
	Spiraea nipponica 'Pakola', piianangervo	0.7x0.7	20-40	512

- HOITOLUOKKA
- A3 koko alue on hoitoluokkaa A3

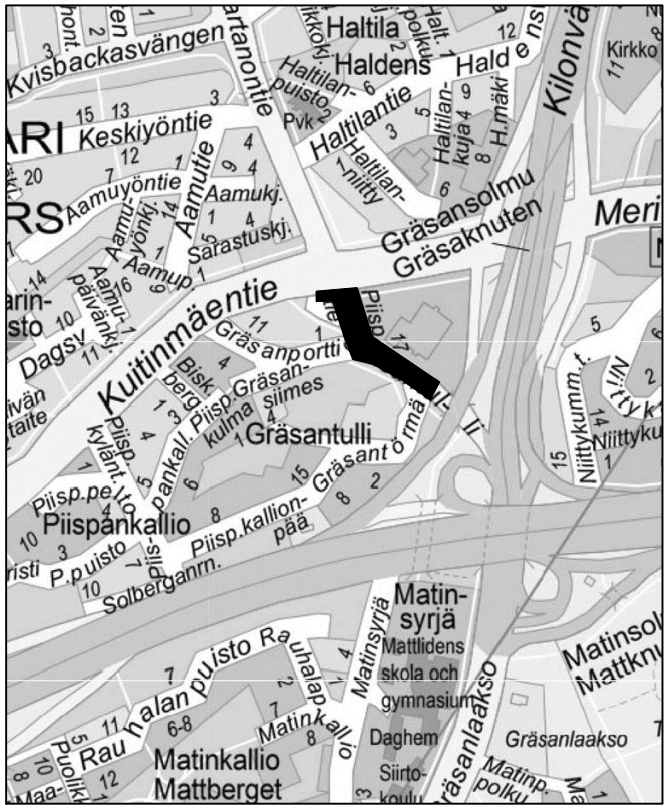

C	H	S	T/H
30.6.2023	Muutettu vh-suunnitelmaa Gräsantulli plv 180-251. Päivitetty rastereita.	Sitowise/MNa	30.6.2023 K.Tolvanen/HTJ
20.9.2021	Lisätyt jk-yhteys tonfille. Poistettu hv-kaivo, tonfiliittymät pl-ta 170 ja 217. Kourua poistettu, valaisinyplvaiden sijaintia ja vesihuoltoa muutettu.	SKo/Sitowise	8.10.2021 Kati Tolvanen
ESPOON KAUPUNKI KAUPUNKITEKNIKAN KESKUS		ESBO STAD STADSTEKNIKCENTRALEN	
KAAVA		KAUP.OSA	
ALUE		22 OLARI	
NIMI		GRÄSANTULLI	
AIHE		KATU	
PIIR. LAJI		ASEMAPIIRUSTUS	
HSY:n vesihuolto PL 100 00066 HSY p.09) 15611		NRO	HYV. TARK. HYV. TARK.
GT	GEOTEKNIIKKA- YKSIKÖ	KONE	KONE
SUUNN.			Safu Korander
TARK.			Jyrki Soukiala