


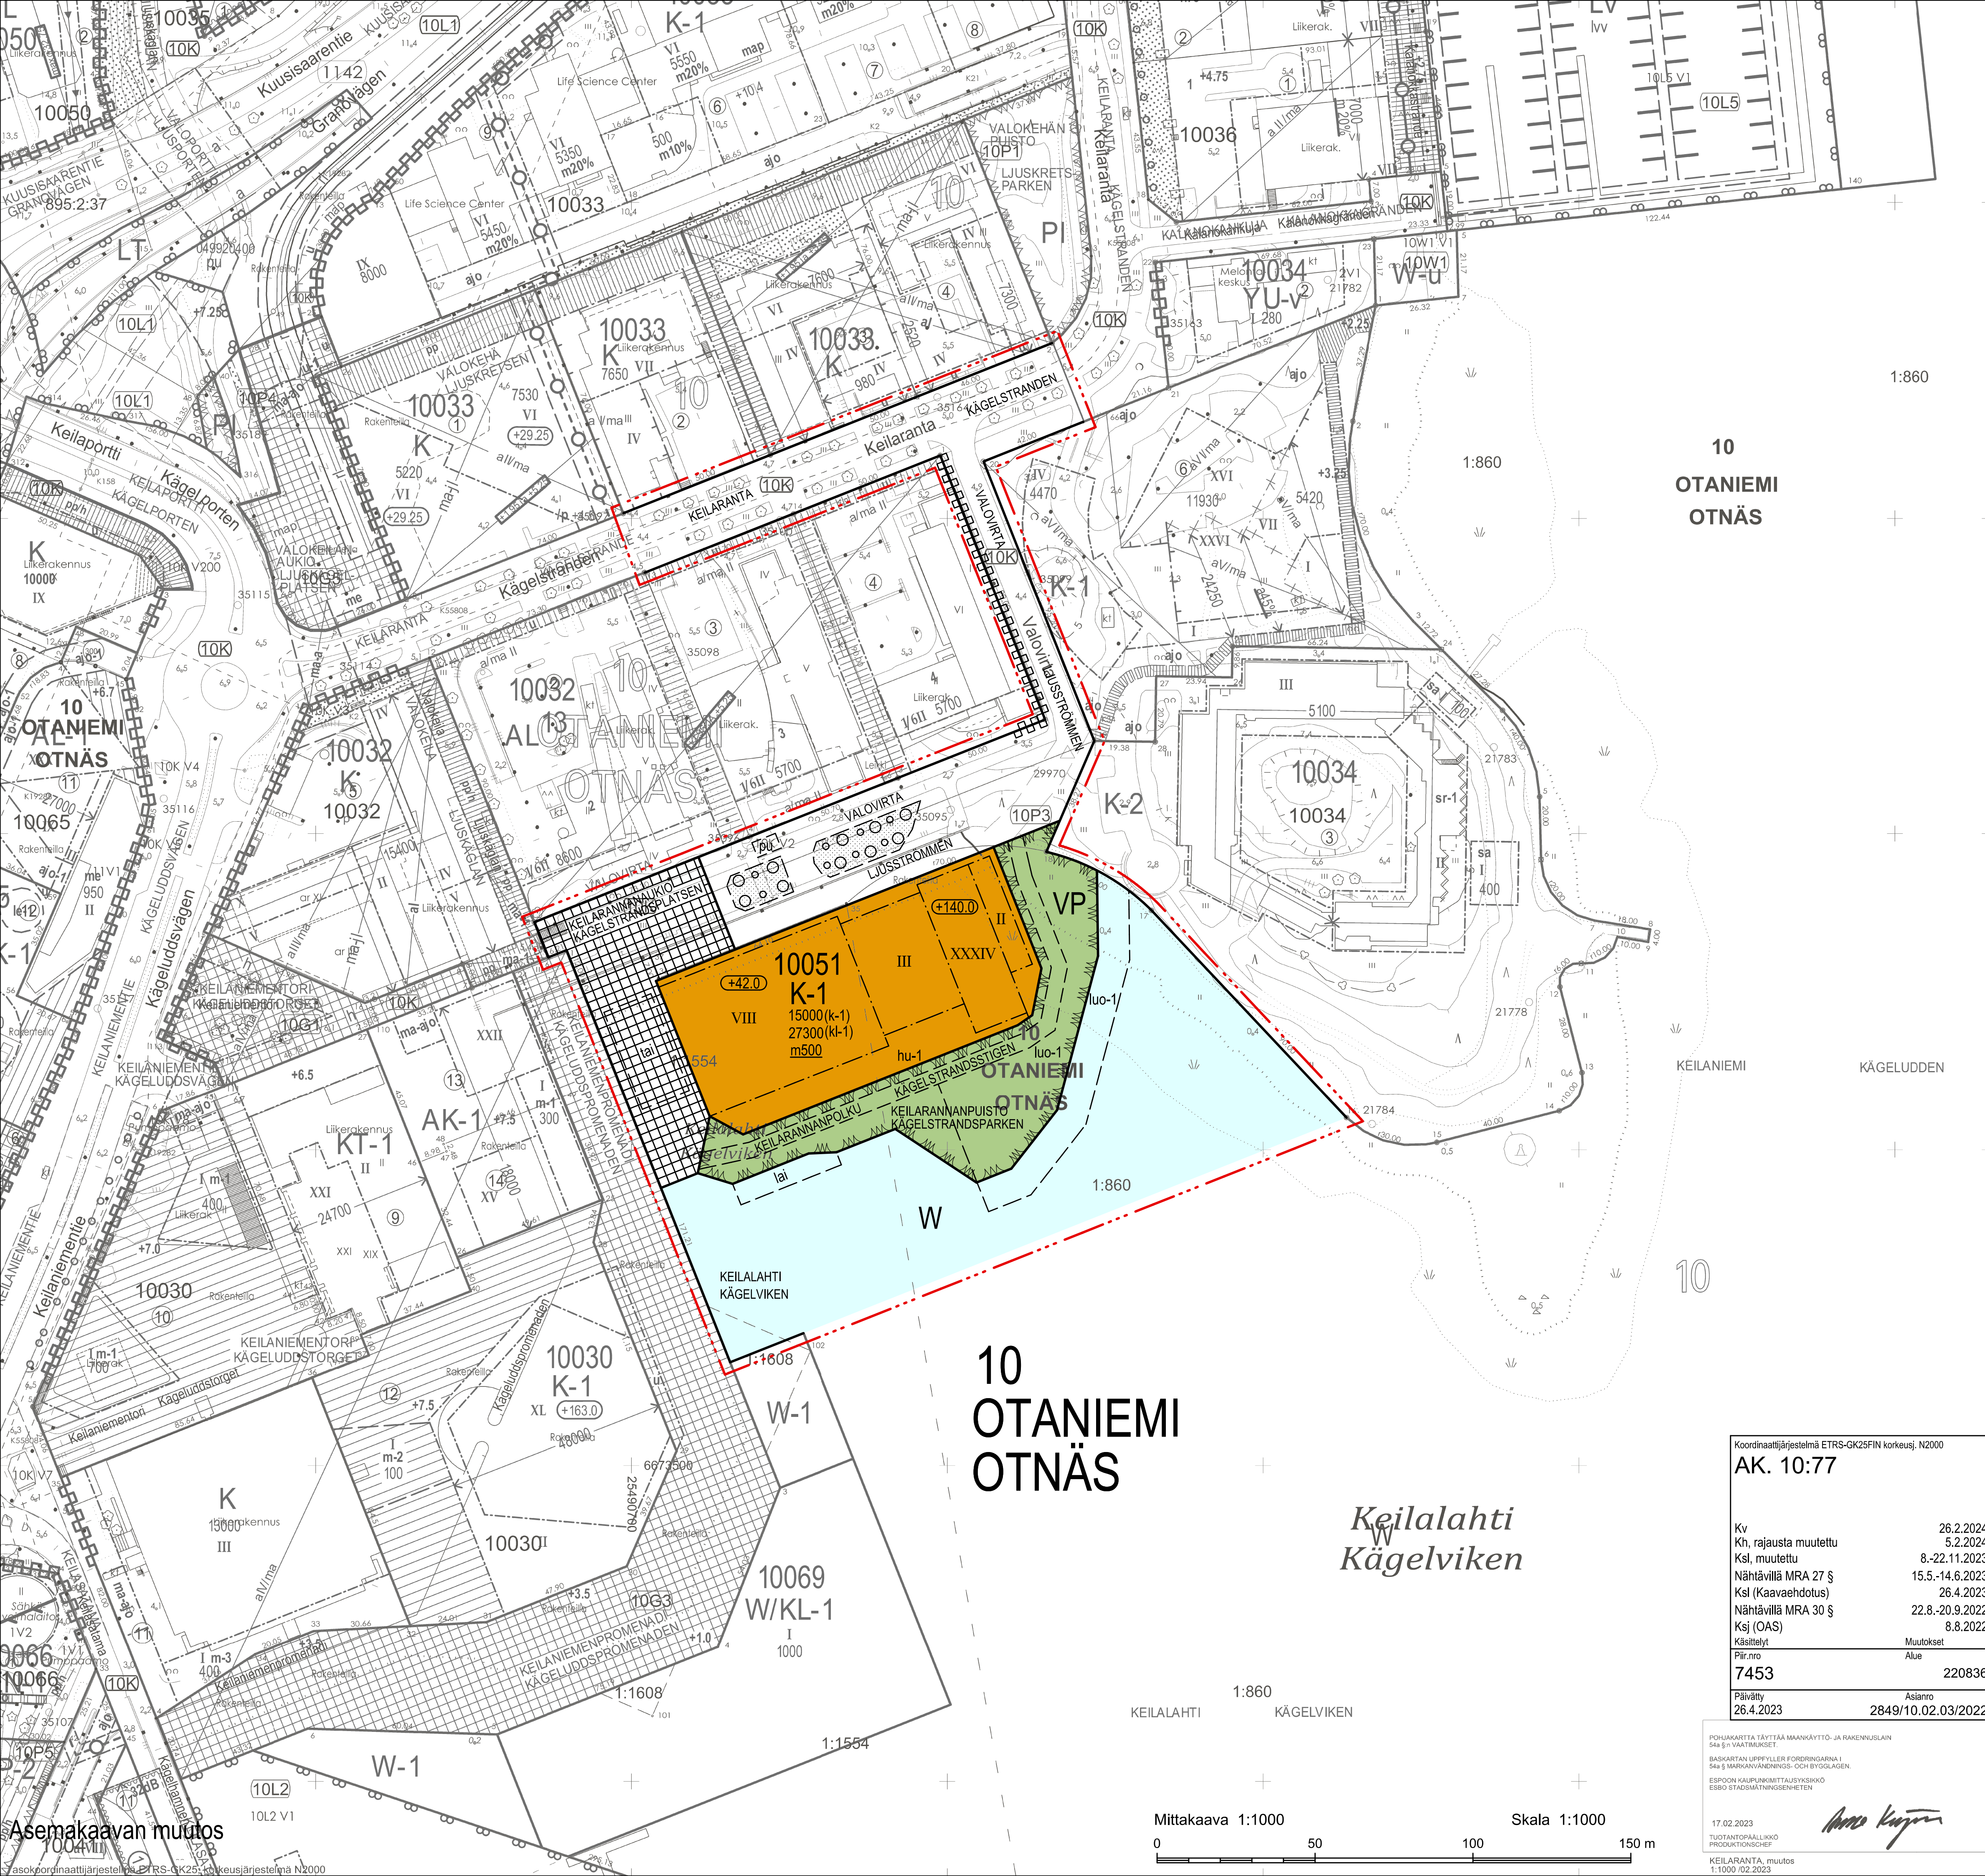

Asemakaavan muutos

Asokoordinaattijärjestelmä PTRS-GK25; korkeusjärjestelmä N2000

Koordinaattijärjestelmä ETRS-GK25FIN korkeusj. N2000

AK. 10:77

Kv	26.2.2024
Kh, rajausta muutettu	5.2.2024
Ksl, muutettu	8.-22.11.2023
Nähtävillä MRA 27 §	15.5.-14.6.2023
Ksl (Kaavaehdotus)	26.4.2023
Nähtävillä MRA 30 §	22.8.-20.9.2022
Ksj (OAS)	8.8.2022

Käsittelyt	Muutokset
Piir.nro	Alue

7453	220836
Päiväty	Asianro

26.4.2023	2849/10.02.03/2022
-----------	--------------------

KARTTA TÄYTTÄÄ MAANKÄYTTÖ- JA RAKENNUSLAIN
N VAATIMUKSET.

KARTAN UPPFYLLER FÖRDRINGARNA I
MARKANVÄNDNINGS- OCH BYGGLAGEN.

MARKKANVÄNDNINGSG- OCH BYGGELAGEN.
ON KAUPUNKIMITTAUSYKSIKÖ
STADSMÄTNINGSSENHETEN

2.2023

ANTOPÄÄLLIKÖ
UKTIONSCHEF

ARANTA, muutos
00/02/2023

Arno Kuyper